



Grundriss

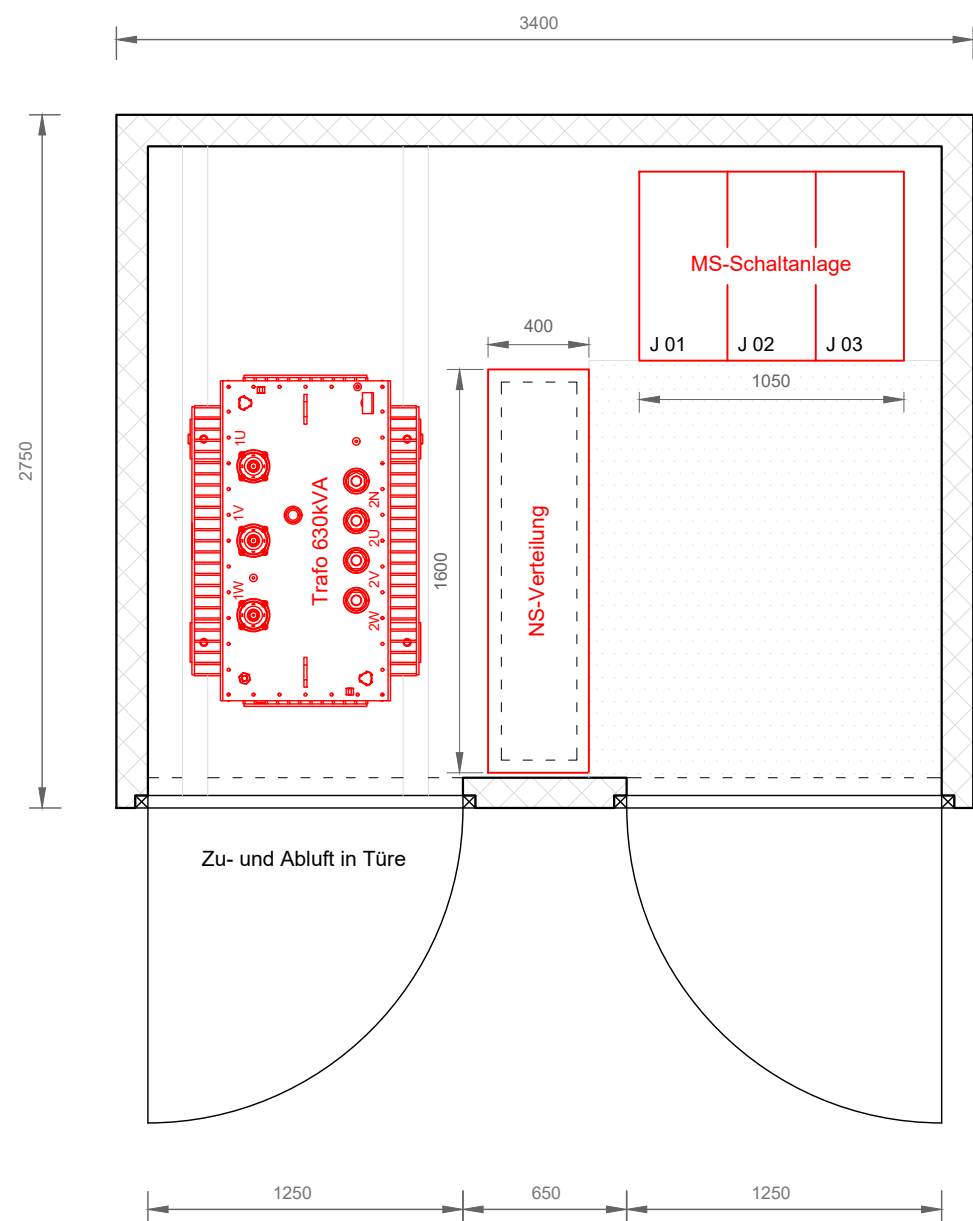

Ansicht

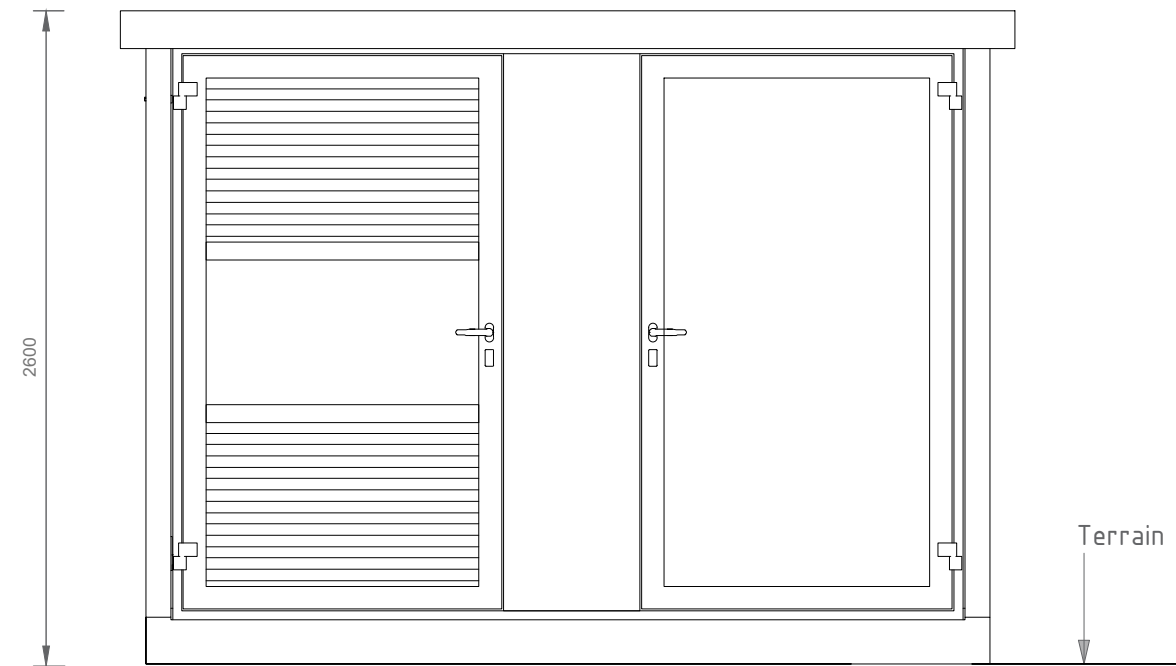

INGENIEURTEAM AG
Balgacherstrasse 26
9445 Rebstein
T +41 71 727 97 00

Elektrizitätsversorgung Balgach					
TS 43 Engestrasse					
Disposition					
Projektleiter: R. Klee			002-464-005		
Massstab: 1 : 30					
Gezeichnet:	18.03.2025	EZ			
Revidiert:					