




Grundriss

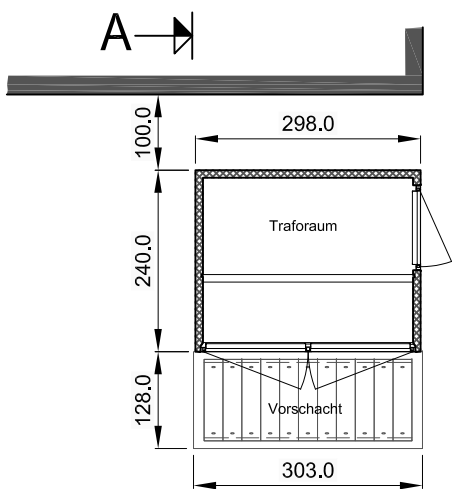


Schnitt A - A

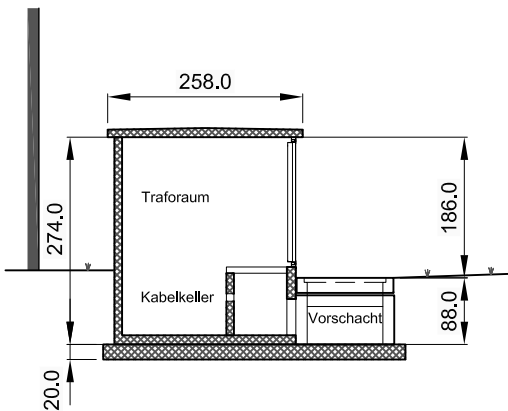


Nord-Ost Fassade

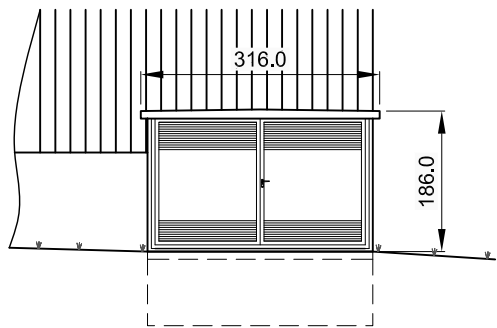


Süd-West Fassade

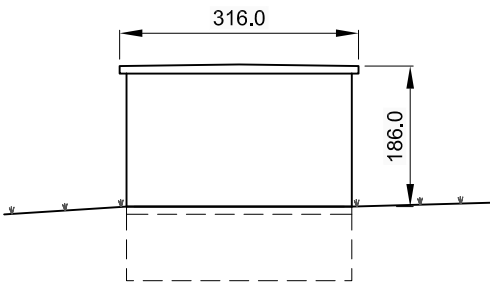

Nord-West Fassade

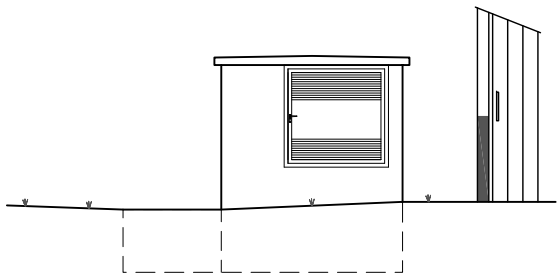


Süd-Ost Fassade

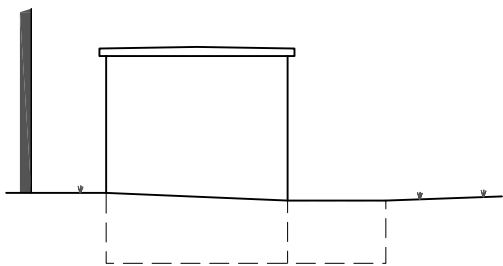

Situation 1:500

Koordinaten TS:
2719554 / 1234042

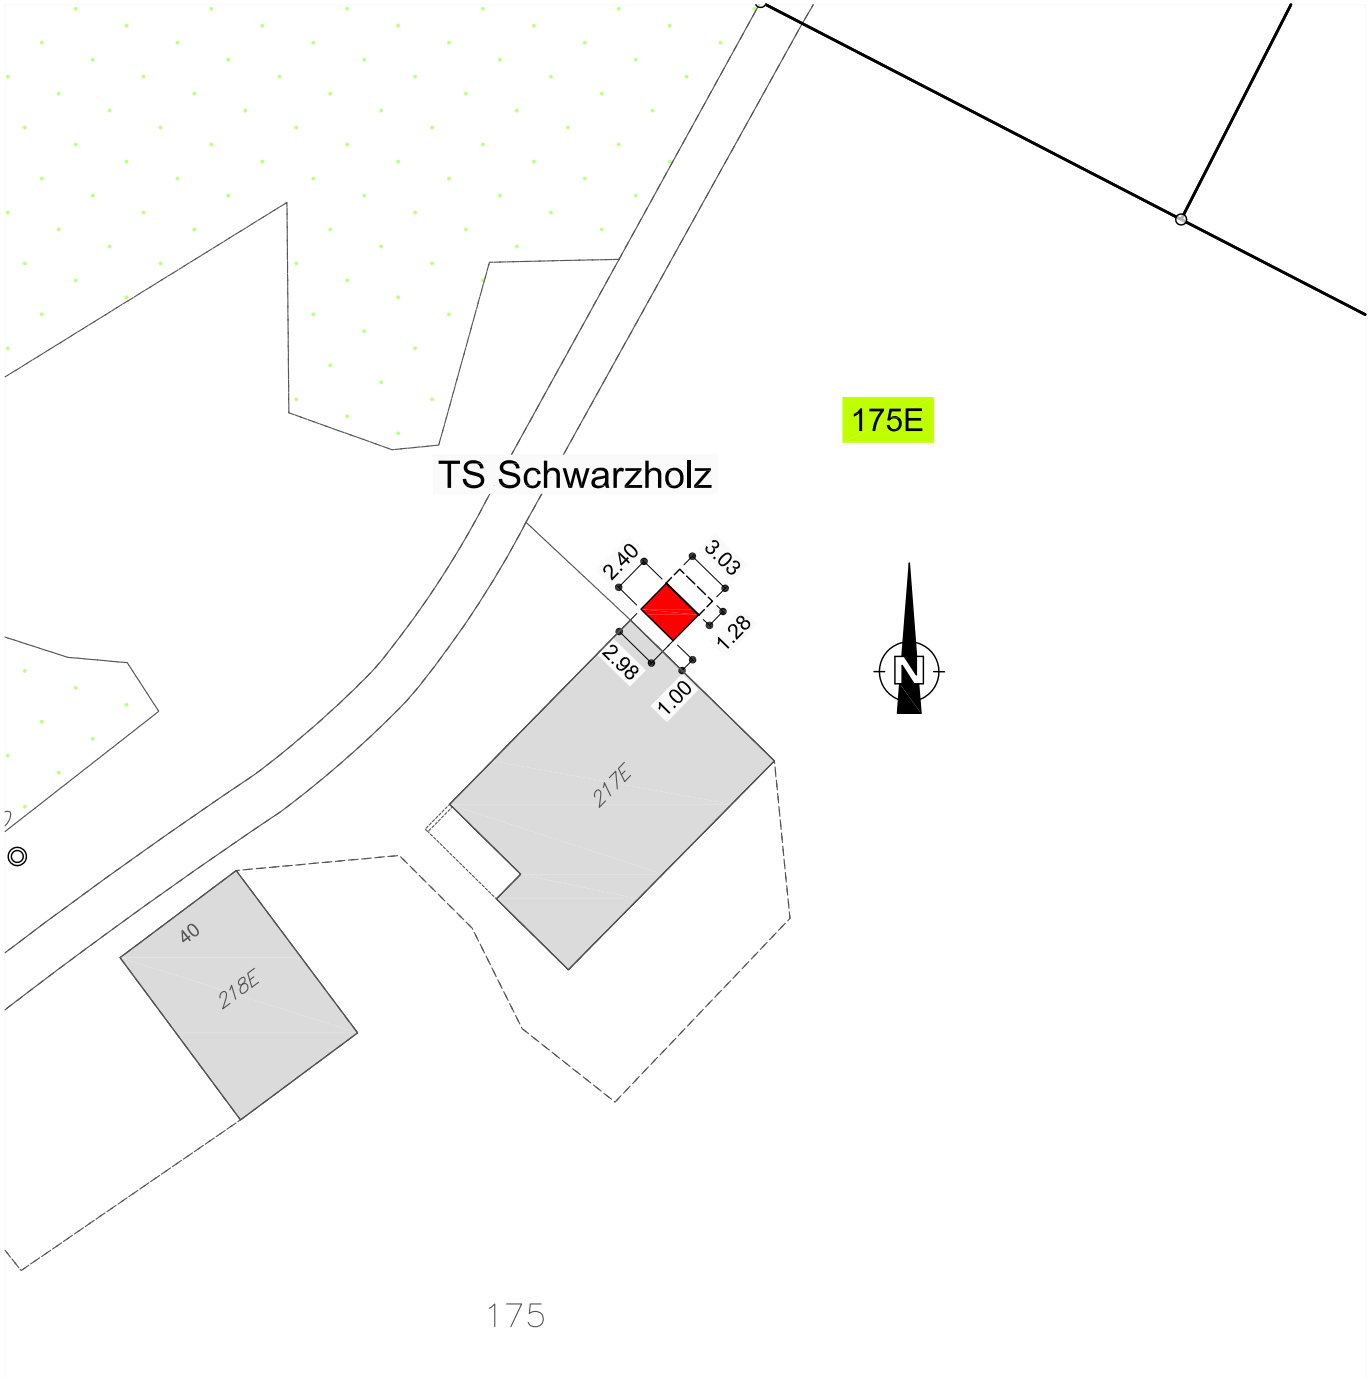

sak

**ST.GALLISCH-APPENZELLISCHE
KRAFTWERKE AG**

Vadianstrasse 50 | P.F. 2041
CH-9001 St.Gallen
T +41 (0)71 229 51 51 | info@sak.ch | sak.ch

Plan Nr. 2025-195

Massstab 1:100 / 1:500

Projekt Nr. P2-00291

TS Schwarzholz

Gemeinde Gommiswald

Baueingabe

Gezeichnet	TIS	25.06.2025
Geprüft	GTM	29.08.2025
Freigegeben		
Änderung A	GIL	15.07.2025
Änderung B	TIS	29.08.2025
Änderung C		
Änderung D		
Ersatz für		