

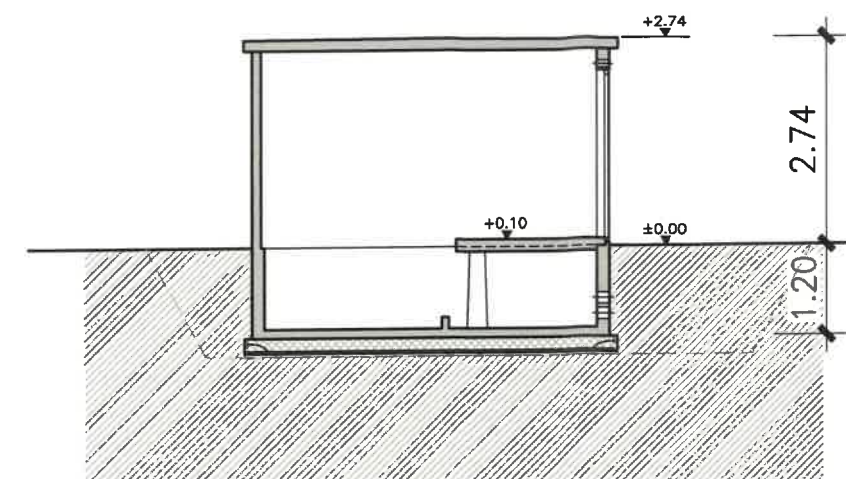
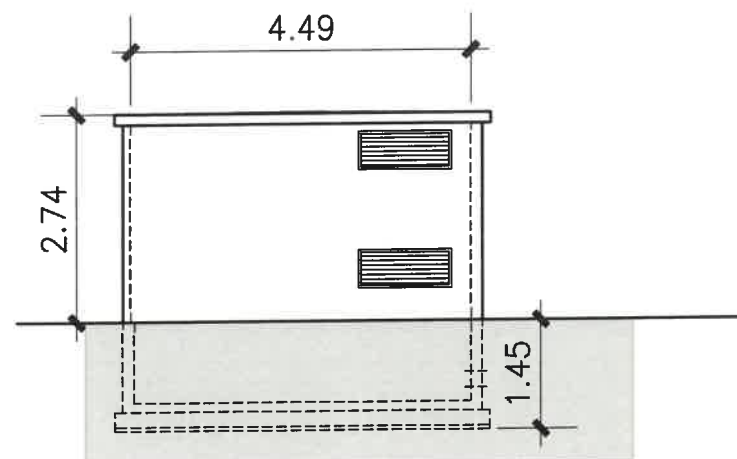


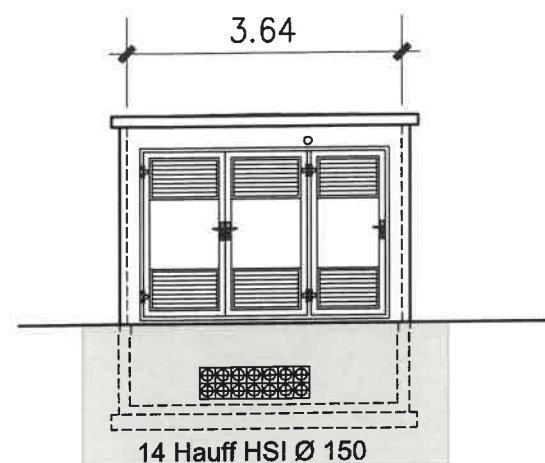

Ansichten

Schnitt A-A

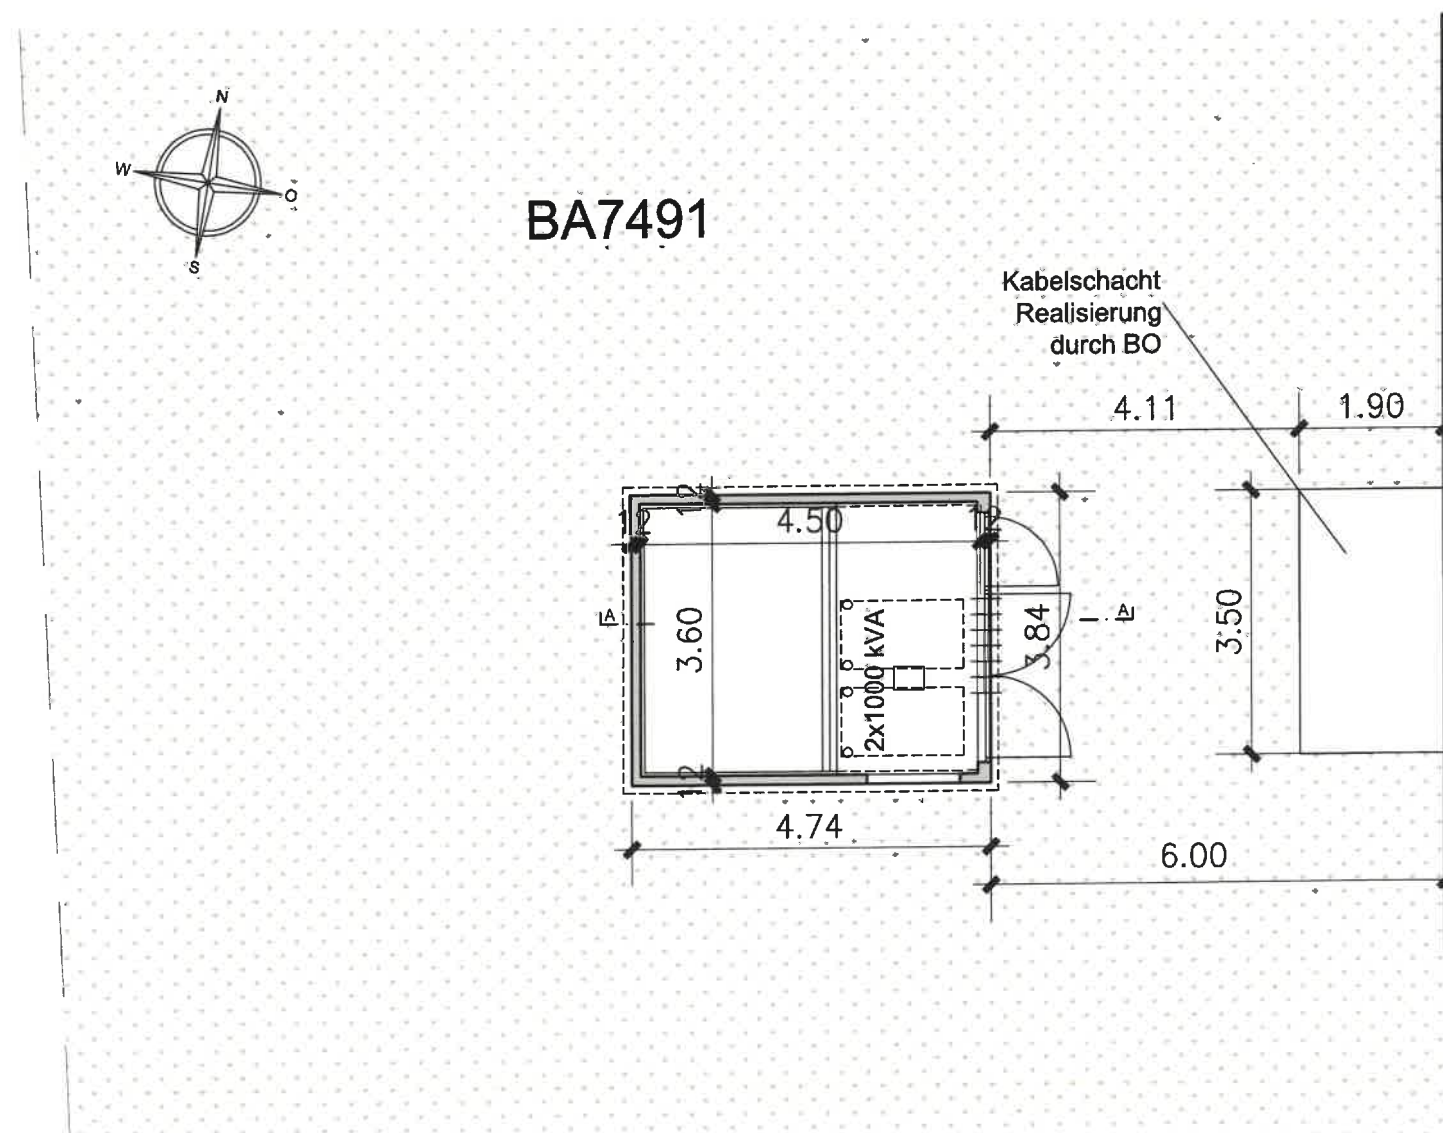

Grundriss

Baueingabe

Dietikon, 08. Mai 2026

Die Bauherrschaft:
Elektrizitätswerke des Kantons Zürich

Der Grundeigentümer Parz. 7491:
novaron plus Architekten AG, Dennlerstrasse 4, 8048 Zürich

Die Geländehöhen basieren aktuell auf Annahmen und sind vor Start der Ausführungsplanung vor Ort zu prüfen.

Transformatorenstation "Zinggen"

8493 Saland

Projektplan
Grundriss, Schnitte, Ansichten

Dentra 3645

Massstab

1:100

Gezeichnet RIN

Datum 03.10.2025

Revision .

Planformat A3

Druckdatum 24.04.2026

Plan-Nummer

800/25-30

EKZ Elektrizitätswerke
des Kantons Zürich

Überlandstrasse 2
Postfach
8953 Dietikon
Tel. 058 359 21 11
Fax. 058 359 51 99