




Grundriss 1:50

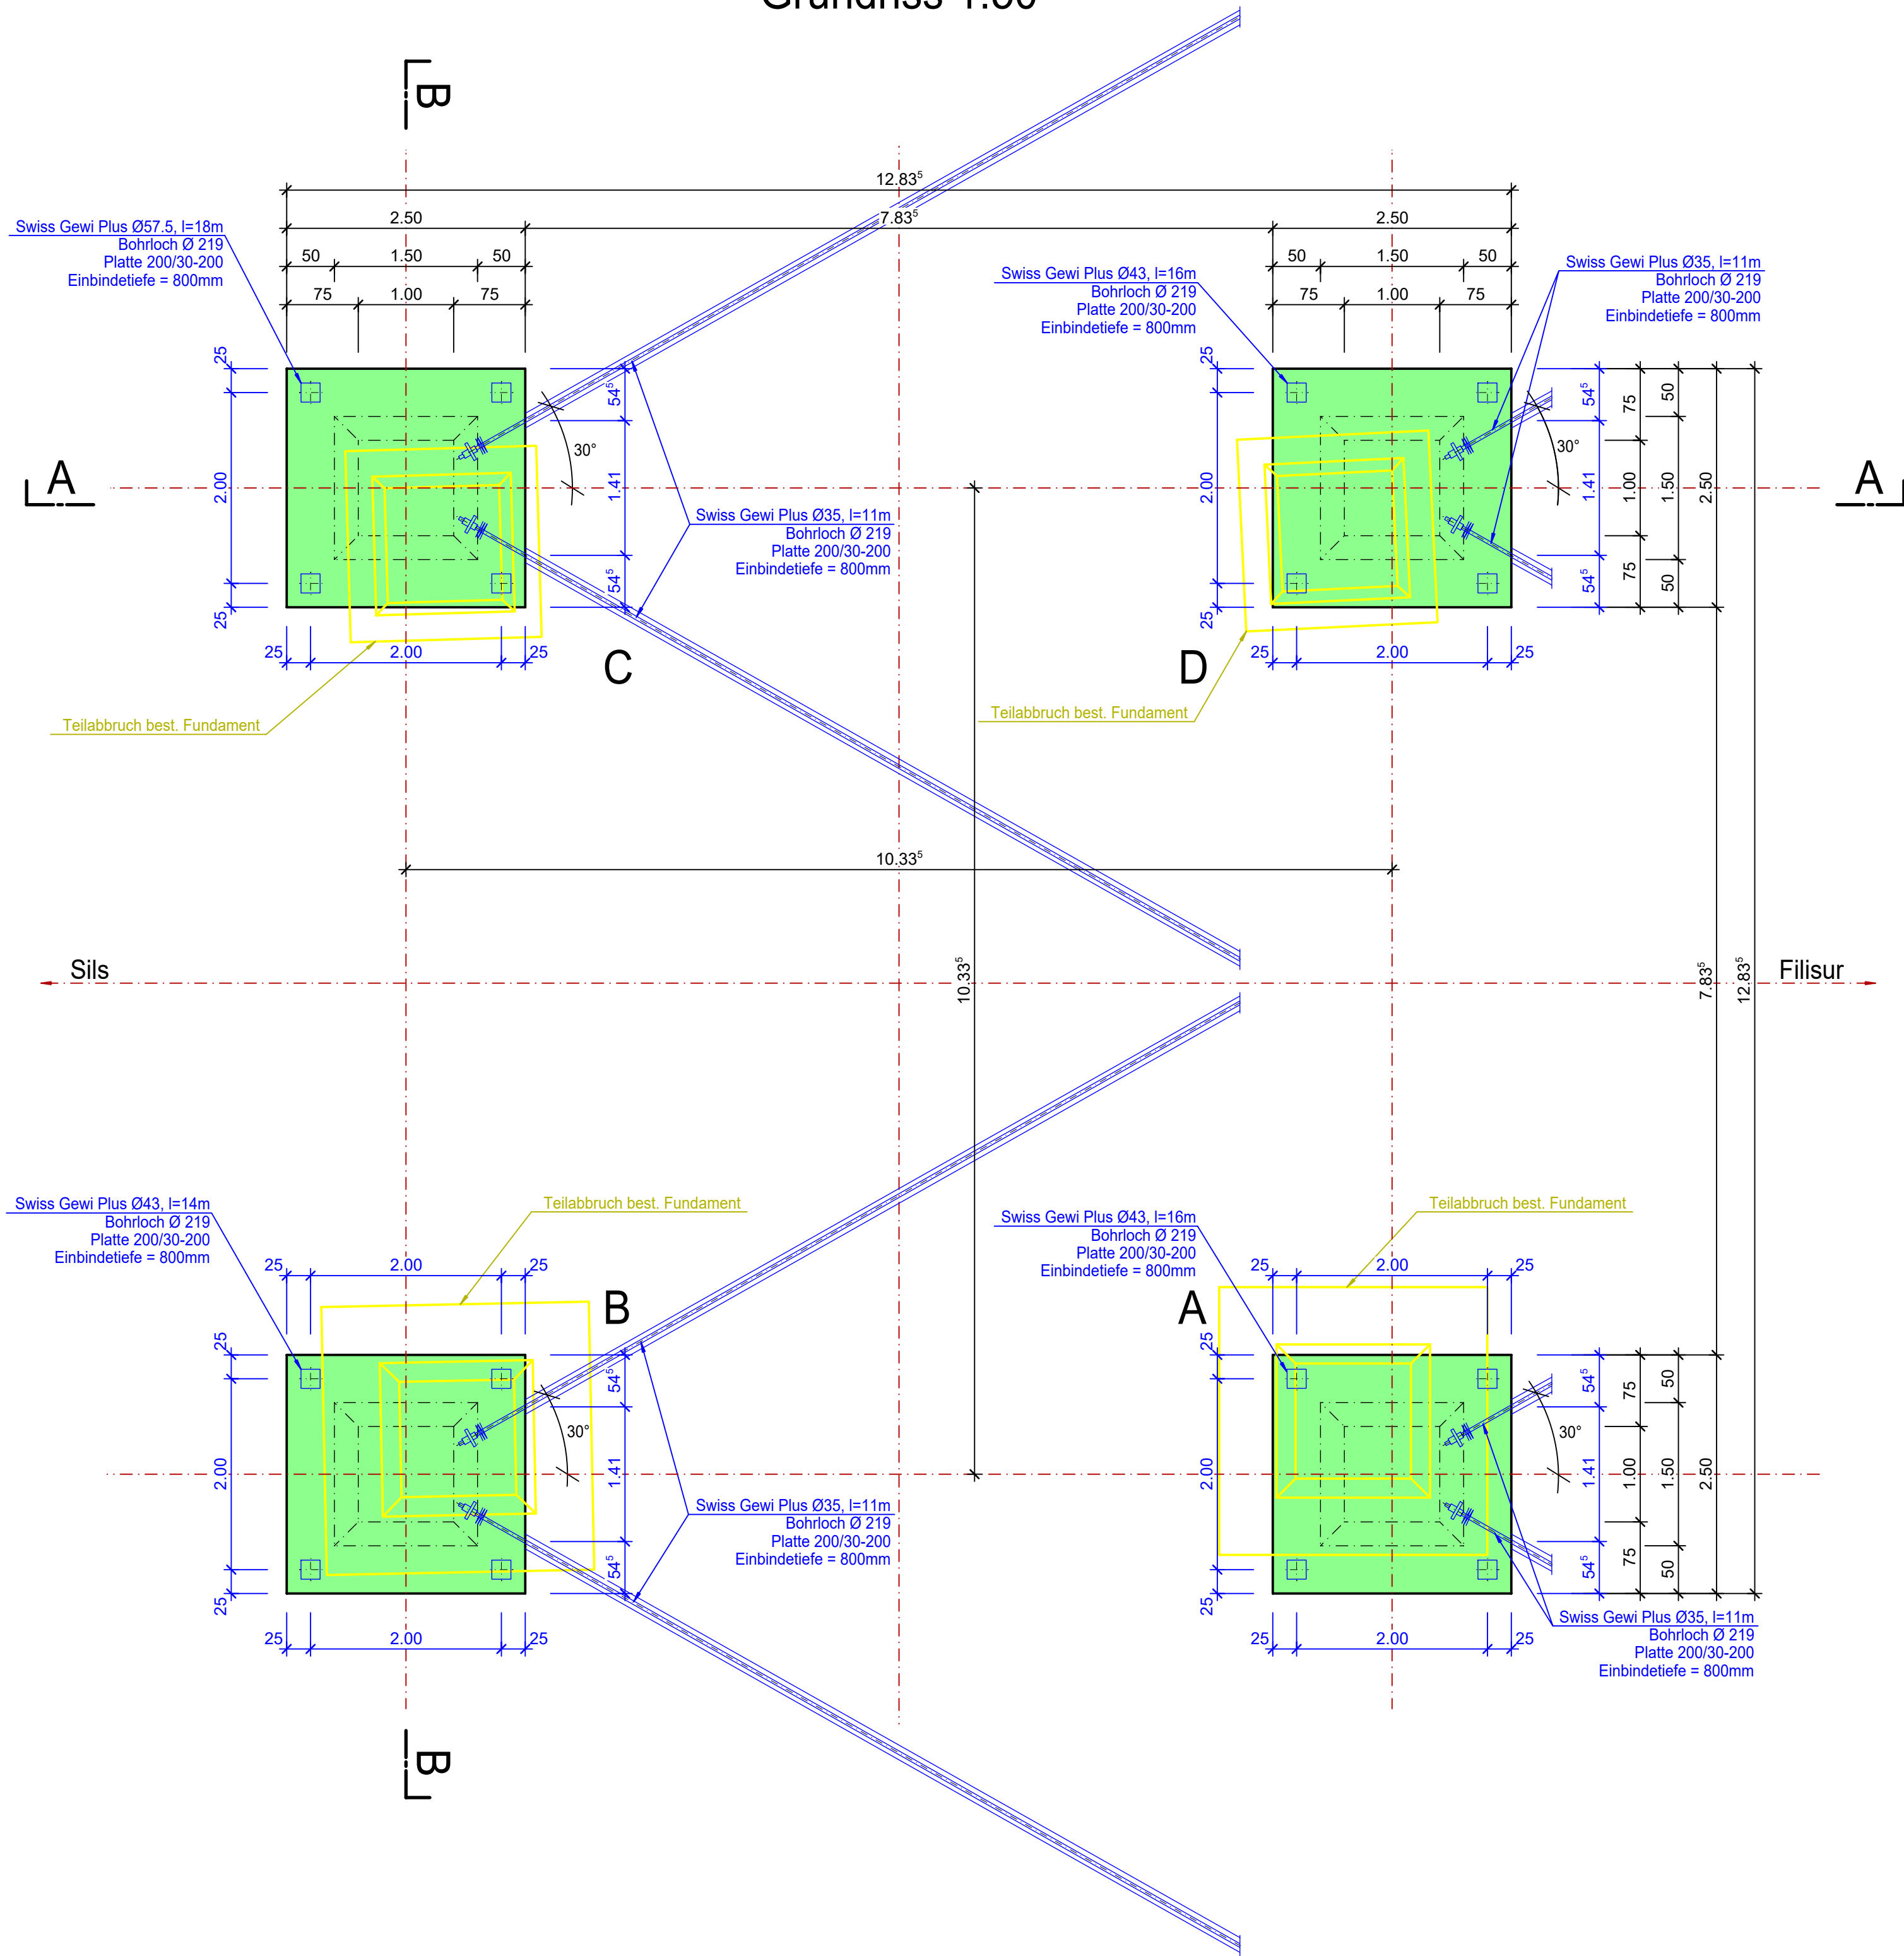

Schnitt A-A 1:50

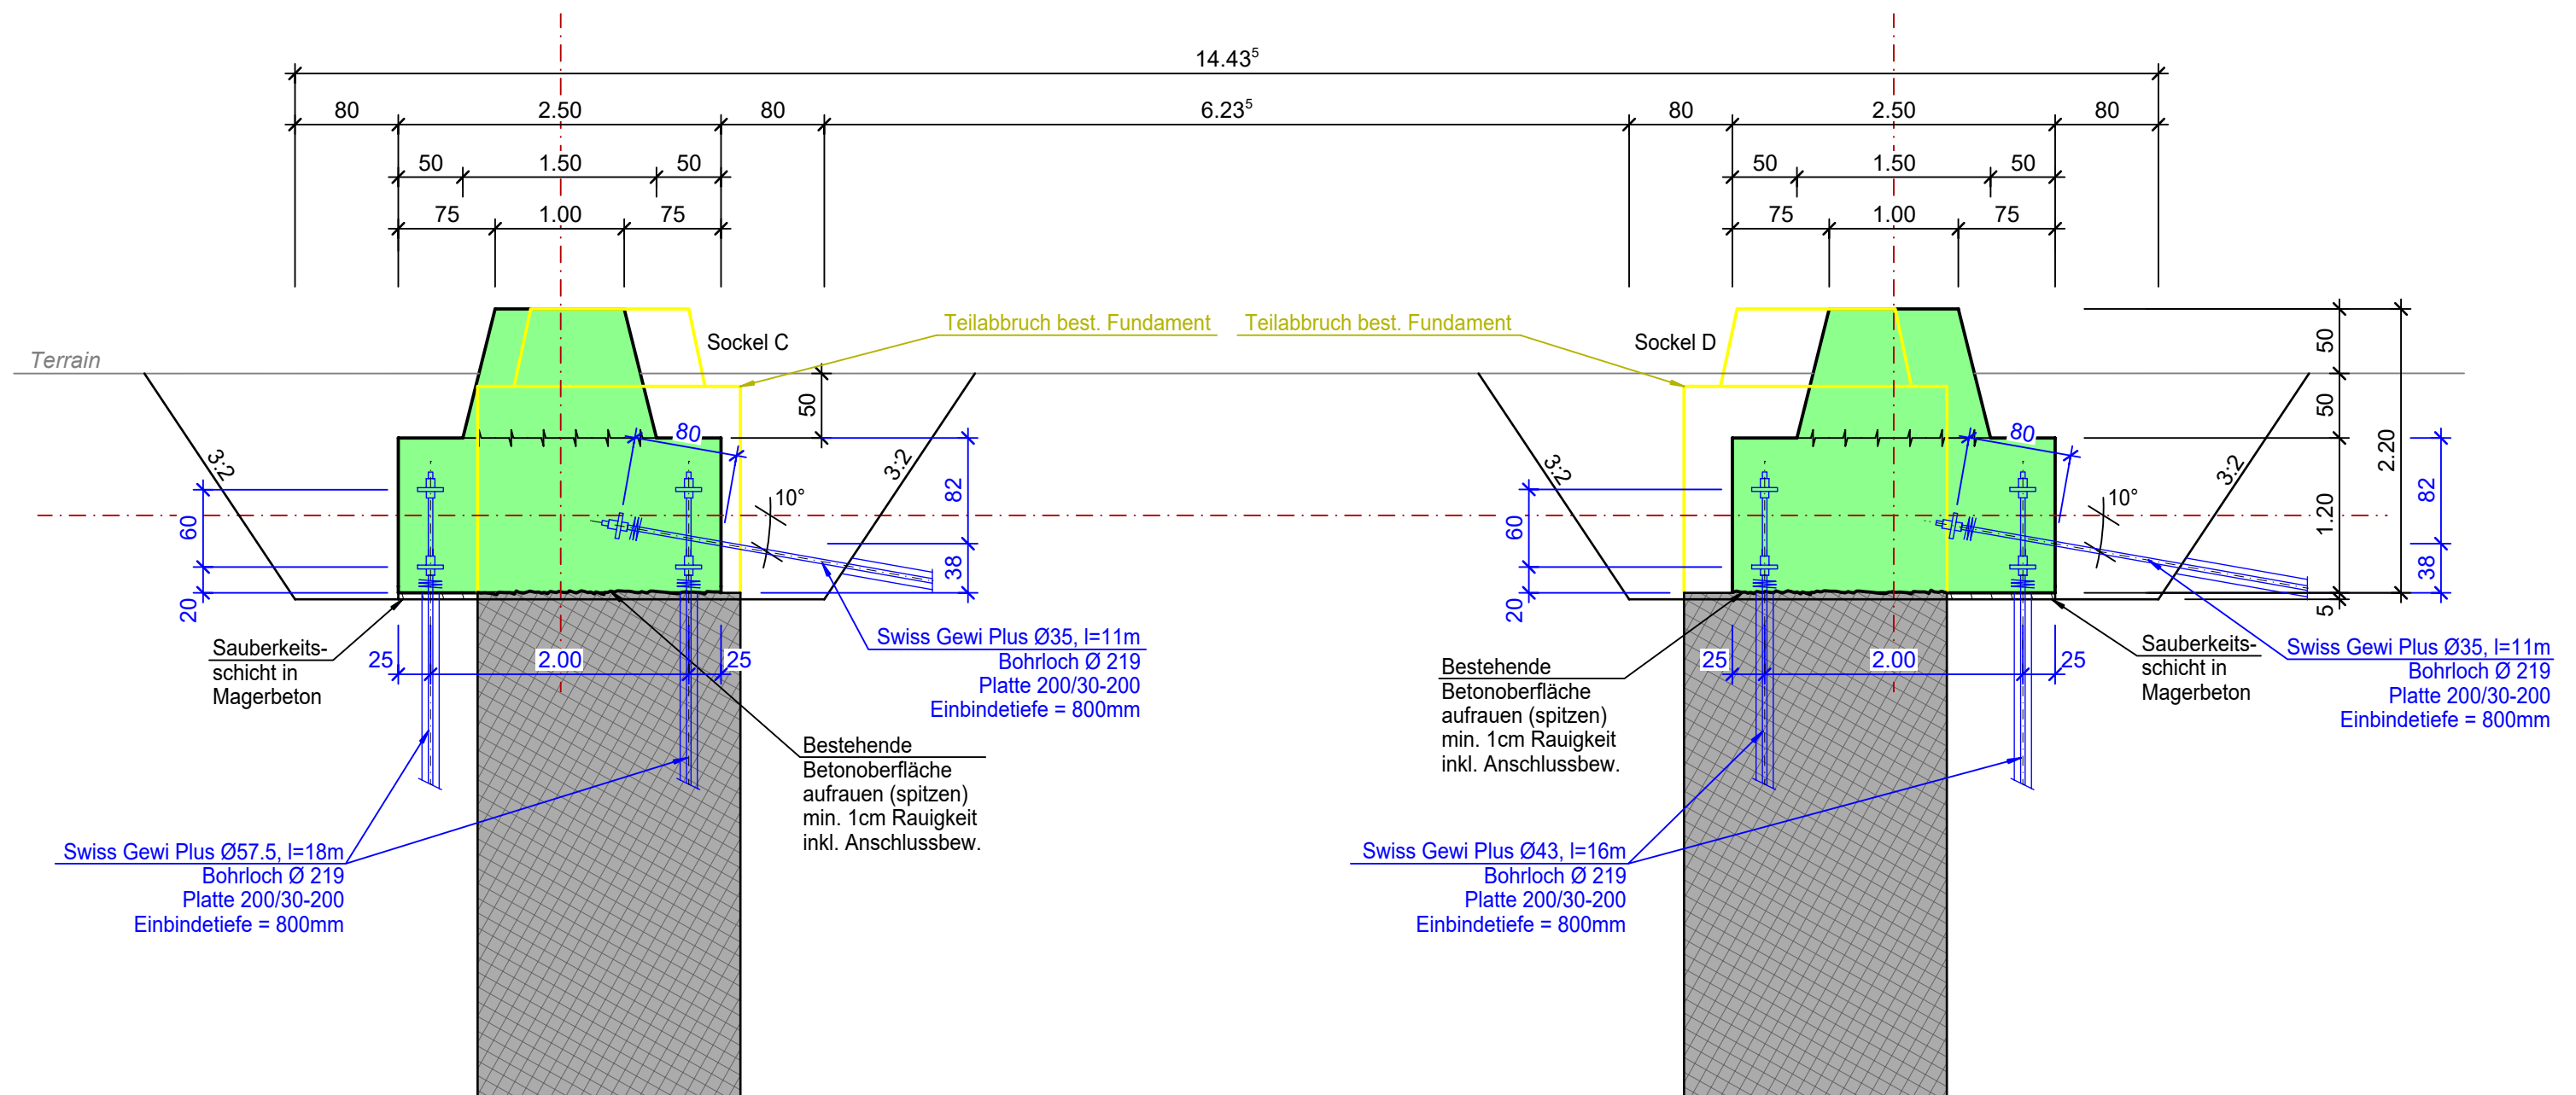

Schnitt B-B 1:50

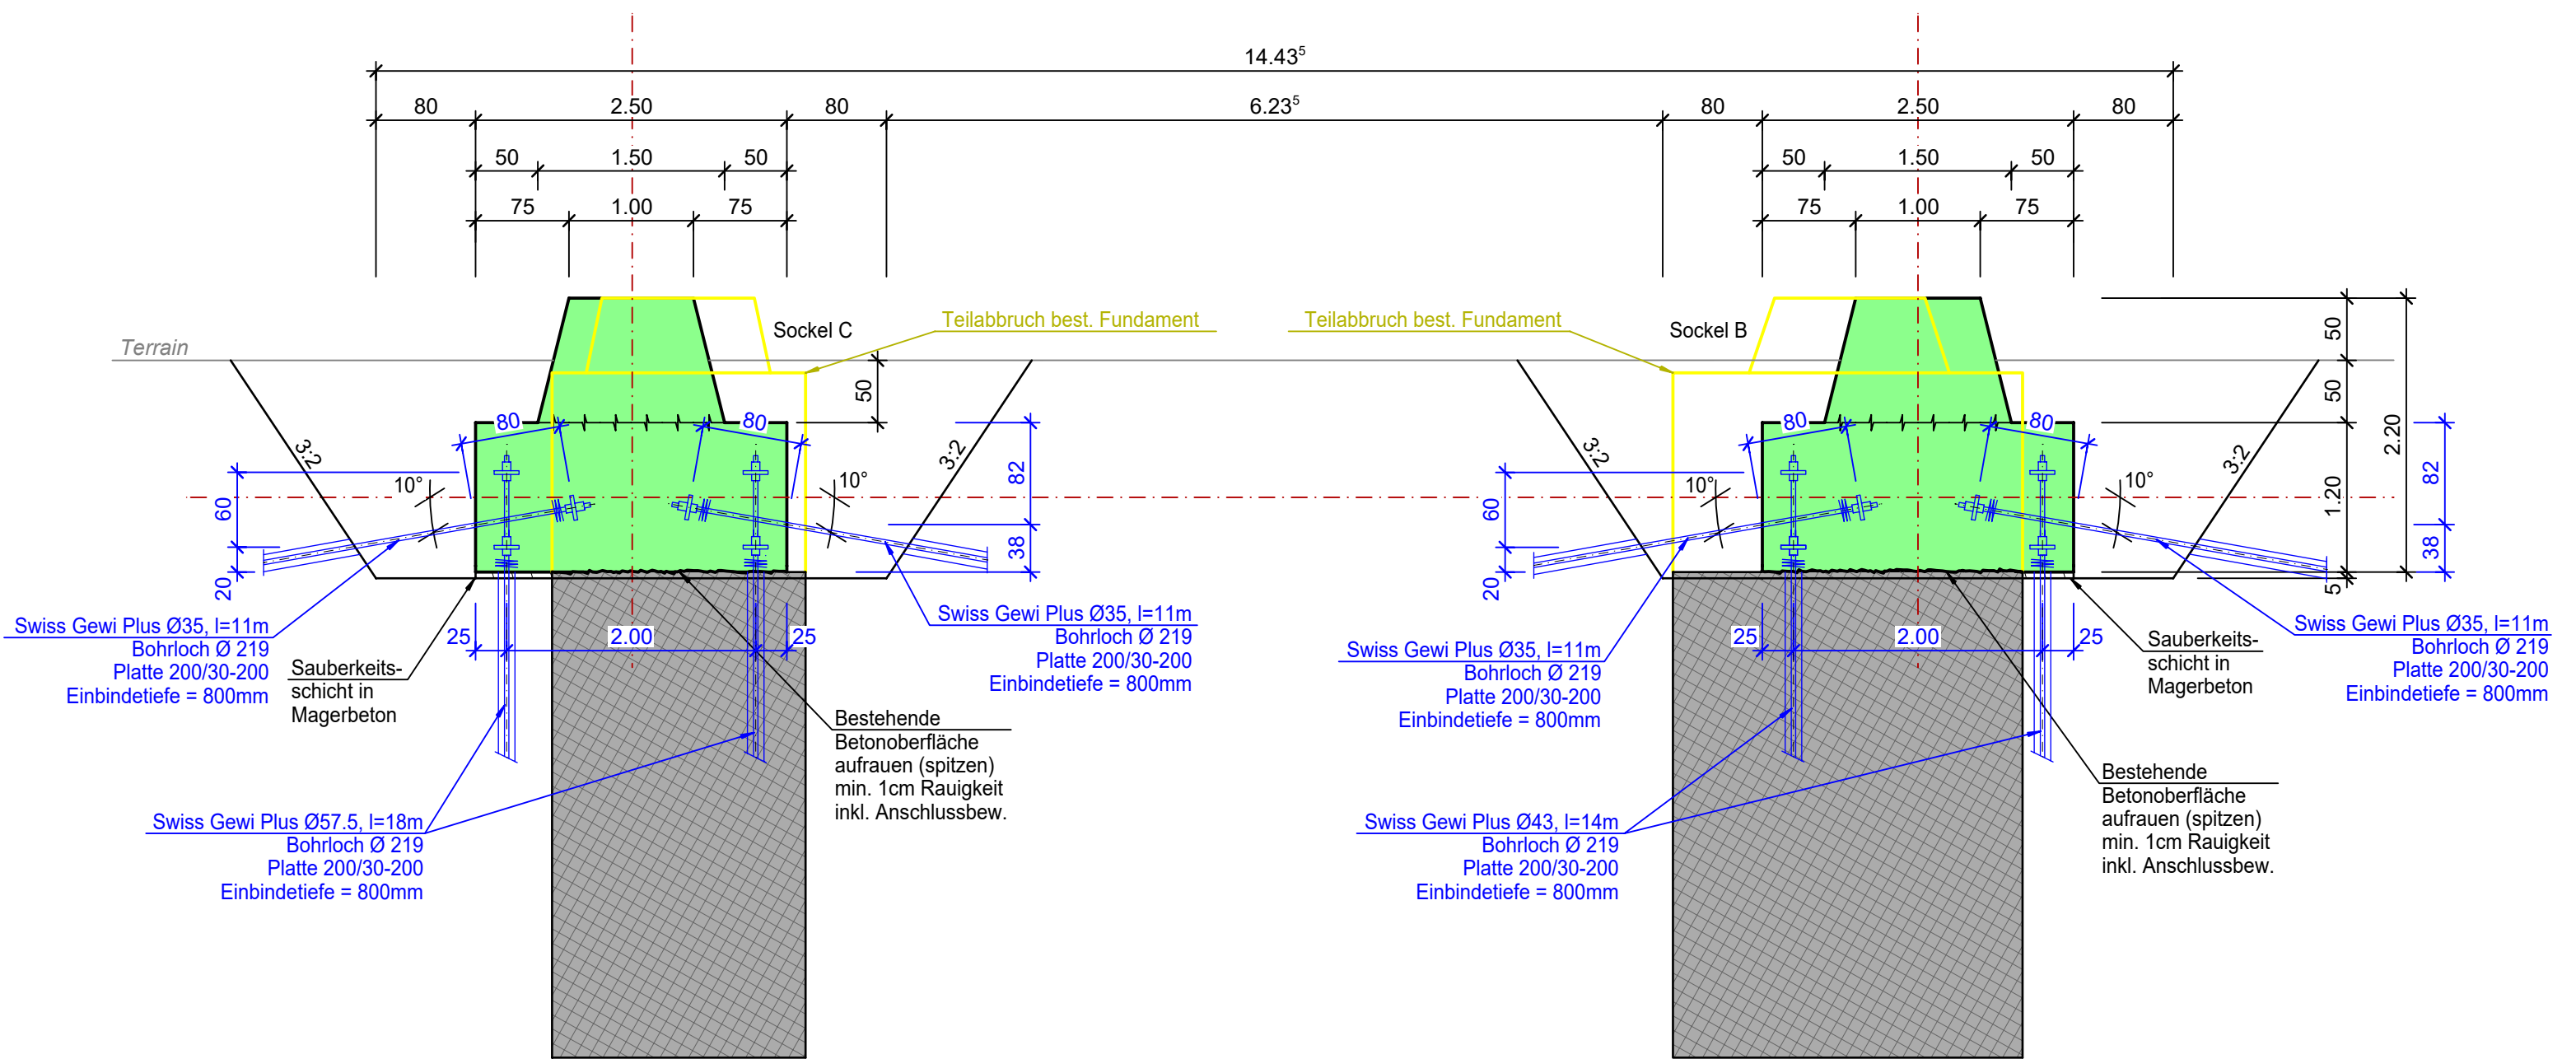

Legende

- Beton bestehend
- Beton neu
- Magerbeton

Ersteller	caprez ingenieure	Buoma 5190, 7550 Scuol 081 861 24 00 / scuol@caprez-ing.ch www.caprez-ing.ch	Ersteller Dok. Nr. TR 1360-BAU-1-07003 Planvorlage Nr. L-096762 Massstab: 1:50
Dokumentenart:	Fundamentplan		
Gemeinde:	Filisur / Albula / Lenzerheide / Lenz / Scharans / Sils im D.		
Anlage / Trasse:	TR1360 Pradella - Sils im Domleschg		
ST637	380kV Filisur - Sils (Schin)		
ST929	380kV Pradella - Sils i.D.		
-	-		
-	-		
Abschnitt	Mast 1360a208		
Betreff:	Leitungsmodernisierung Abschnitt 1 Filisur - Sils im Domleschg		
Erstellt	Name / Datum	Geprüft	Name / Datum
Erstellt	AI / 24.01.2025	LR / 24.01.2025	
Rev. 01	-	-	-
Rev. 02	-	-	-
Rev. 03	-	-	-
Projektphase	Freigegeben		Entstand aus / Modellquelle
Bauübergabe	Bau		-
swissgrid	Bleichmattstrasse 31 CH 5001 Aarau		Dokumentnummer TR 1360-BAU-1-07003 Format 45x105 Sprache DE Blatt 01 von 01