



Grundriss

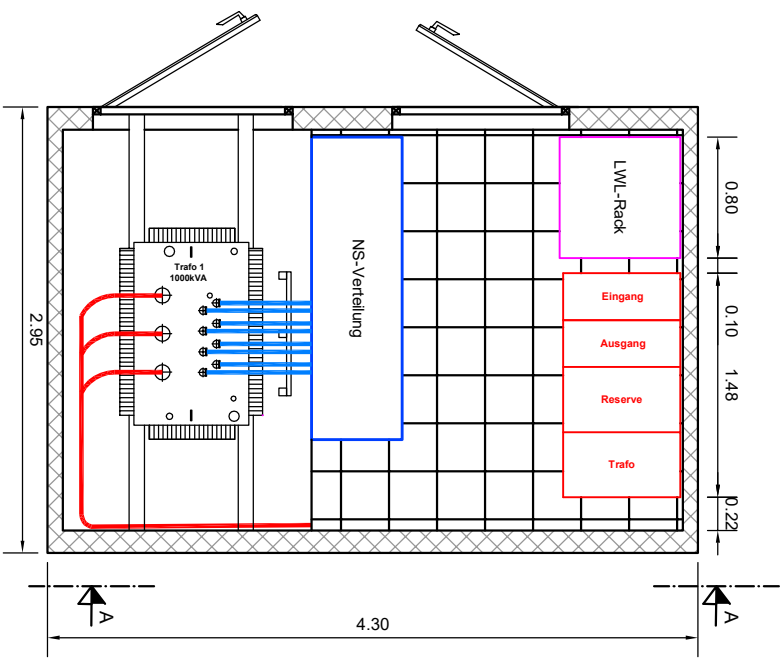

Schnitt A-A

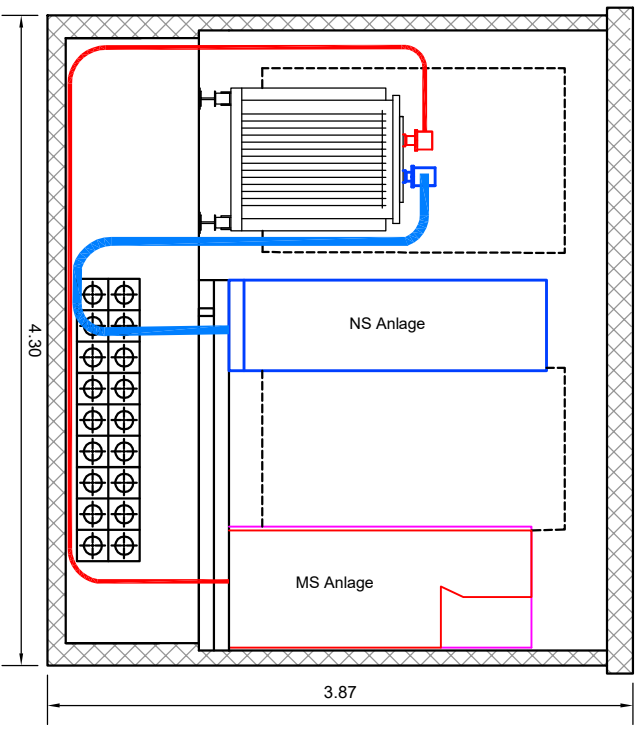

**EVU-Beratung AG**  
9403 Goldach , 9326 Horn , Telefon 071 841 30 50  
info@evu-beratung.ch, www.evu-beratung.ch

Technische Betriebe St. Margrethen

TS Kurt Metzlerstrasse  
Disposition

Plangrösse A4	Gezeichnet	30.08.2024 / JD
	Geändert	27.11.2025 / JD
	Geändert	
	Geändert	
Massstab 1 : 50	224278/4.1	