

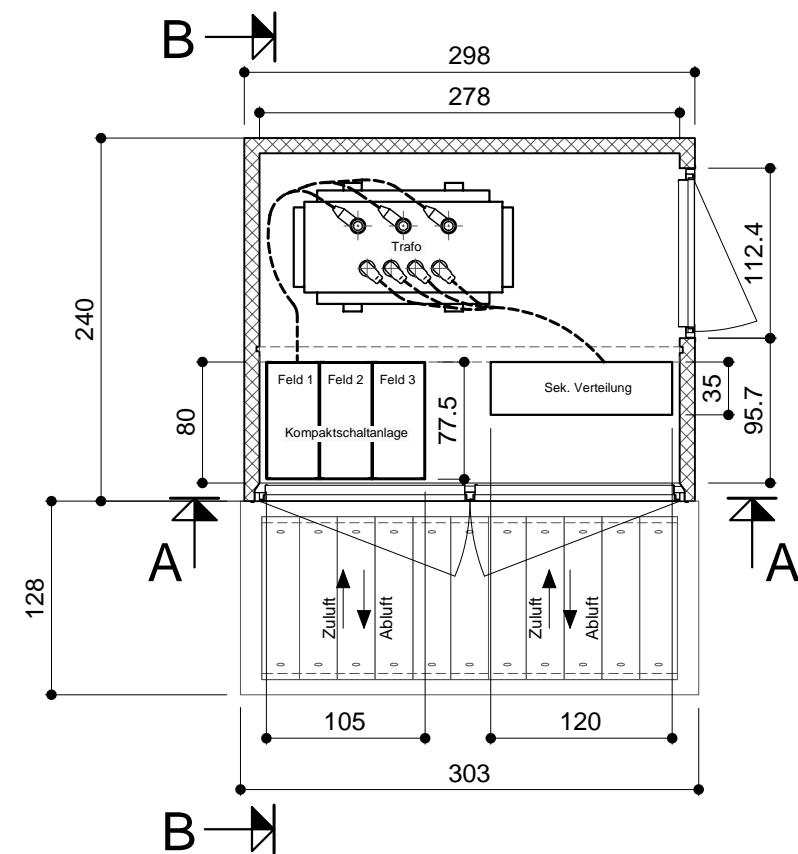




Grundriss

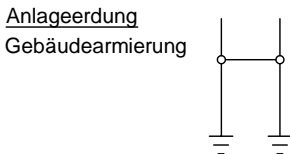

Schnitt B-B

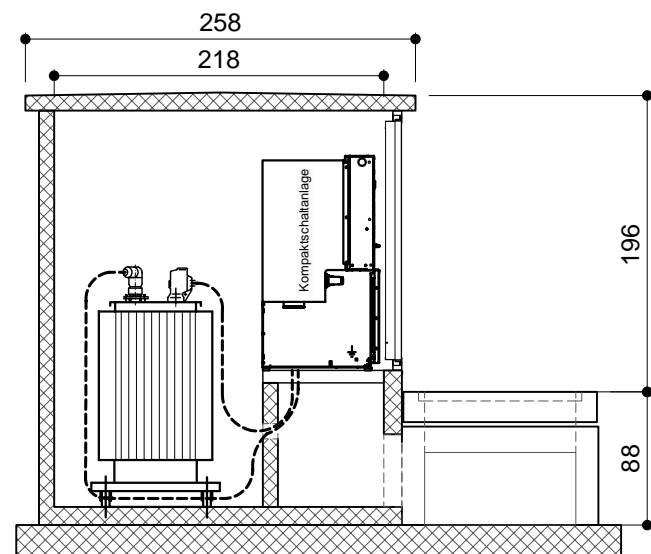

Schnitt A-A

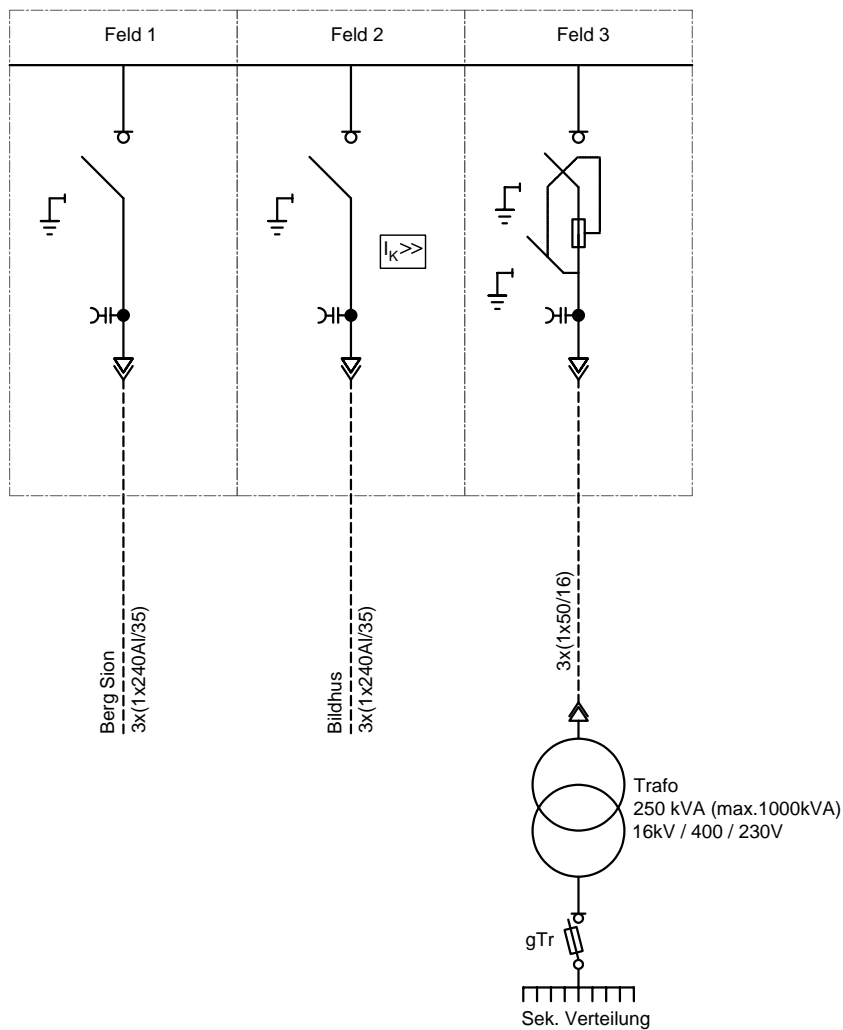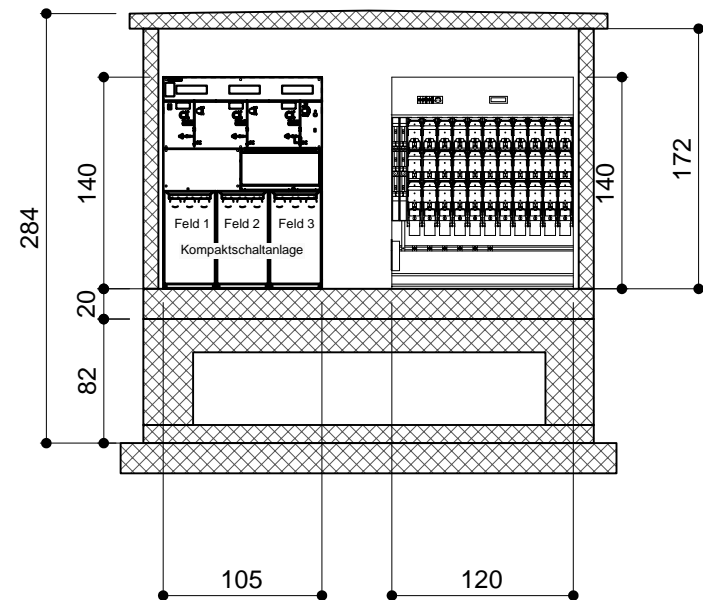

**sak**

**ST.GALLISCH-APPENZELLISCHE  
KRAFTWERKE AG**

Vadianstrasse 50 | P.F. 2041  
CH-9001 St.Gallen  
T +41 (0)71 229 51 51 | info@sak.ch | sak.ch

Plan Nr. 25469

Massstab 1:50

Projekt Nr. P2-00291

TS Schwarzholz

Gemeinde Gommiswald

Vorlage- und Schemaplan

Gezeichnet	TIS	24.06.2025
Geprüft	GTM	28.11.2025
Freigegeben		
Änderung A	GIL	15.07.2025
Änderung B	TIS	28.11.2025
Änderung C		
Änderung D		
Ersatz für		