

Grundriss

Legende:

partiell
 typengeprüfte Schaltgerätekombination PTSK:
 NIN-Normen SN SEV 1000-1
 SN EN 60439-1 (Gerätekombinationen)
 SN EN 60439-2 (Stromschienensysteme)
 NISV-optimierte Leiteranordnung

Schutzart IP 2X

Abdeckungen/Abschottungen: Halogenfrei

Störlichtbogensicher gegen den
 Bedienungsstandort und zwischen den
 einzelnen Feldern

Metallgekapselte Ausführung

Räumliche Trennung von Sammelschienen,
 Apparaten und Anschlussräumen

Separater Kabelanschlussraum


Einschub-oder Einsatztechnik

Kurzschlussfestigkeit: I_{cc} 50kA, 1s

Nennstrom Sammelschienen: 2000 A

Nennspannung: 3x400/230 V

Transportteilungen:
 Diese sind durch den Lieferanten
 festzulegen

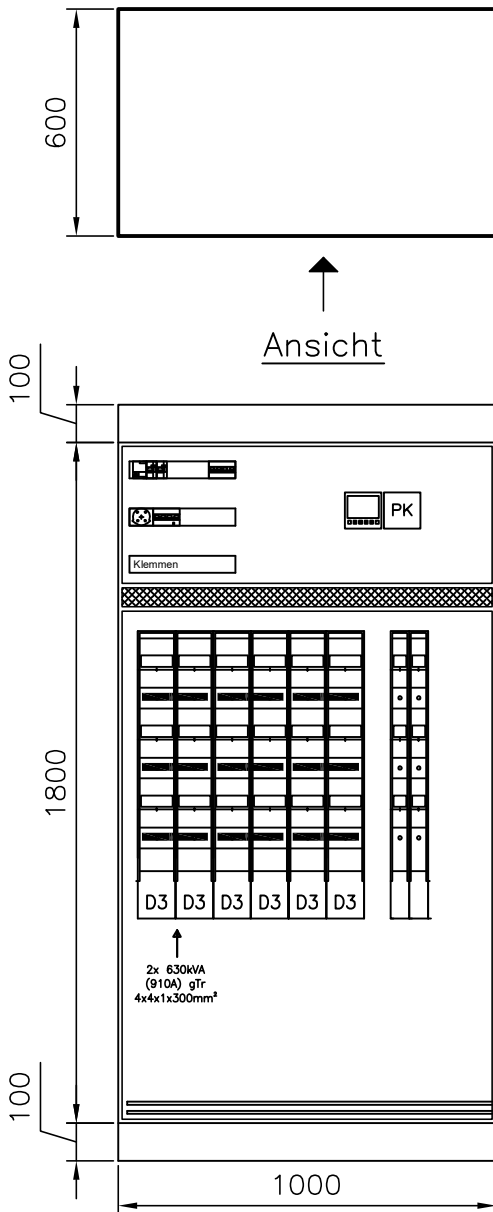

Elektroplanung für Elektrizitätswerke,
 Industrie und Gewerbe

EVU-Beratung AG

9403 Goldach, 9326 Horn, Telefon 071 841 30 50
info@evu-beratung.ch, www.evu-beratung.ch

Polaro AG

Neubau TS Polaro
 Disposition NS-HV

Plangrösse
 A4

Massstab
 1 : 20

Gezeichnet

Geändert

Geändert

Geändert

28.05.2026 / JD

226042/4.2