

Ersteller:				Ersteller Dok. Nr. TR1360-BAU-1-11921	
				Planvorlage Nr. L-096762	
Dokumentenart:		Gesuche Baustellenzufahrt TBA		Massstab: -	
Gemeinde:		Filisur / Albula / Lenzerheide / Lenz / Scharans / Sils im D.			
Anlage / Trasse:		TR 1360 Pradella - Sils im Domleschg			
ST637		380-kV Filisur - Sils (Schin)			
ST774		380-kV Sils - Y/La Punt (Preda)			
-		-			
-		-			
Abschnitt:		Portal S032x001 - Portal S096x006 / S096x009			
Betreff:		Leitungsmodernisierung Abschnitt 1 Fillisur - Sils im Domleschg			
	Erstellt Name / Datum	Geprüft Name / Datum	Freigegeben Name / Datum	Beschreibung Änderung	
Erstellt	LO/24.01.2025	AS/24.01.2025	Mü/24.01.2025	-	
Rev. 01	-	-	-	-	
Rev. 02	-	-	-	-	
Rev. 03	-	-	-	-	
Projektphase Baueingabe		Fachbereich Tiefbau		Entstand aus / Modellquelle -	
		Bleichemattstrasse 31 CH 5001 Aarau		Dokumentennummer TR1360-BAU-1-11921	
				Format 210/297	Sprache DE

Swissgrid AG

TR1360 380- kV-Leitung Filisur - Sils i.D.

Zufahrten von Kantonsstrasse

Fotodokumentation

Zufahrten von Kantonsstrasse

Zuständigkeit: Tiefbauamt Graubünden

Bezirk 1 Chur

Bezirk 5 Davos

Bezirk 7 Thusis

Zufahrten von Kantonsstrassen:

1. Veja Alvra – Dorfstrasse (Zufahrt zu Zugplatz)
2. Veja Alvra – Mungs (Zufahrt zu M202-M207)
3. Veja Alvra – Via Zinols (Zufahrt zu M208)
4. Veja Alvra – Sola (Zufahrt zu M209)
5. Landwasserstrasse – Badnerstrasse (Zufahrt zu M210-M213)
6. Landwasserstrasse – Zufahrt zu M214-M216
7. Landwasserstrasse – Zufahrt zu M217-M218
8. Landwasserstrasse – Zufahrt zu Zugplatz M219-M210 / M229-M219
9. Landwasserstrasse – Zufahrt zu M219
10. Albulastrasse – Pro Pitschen (Zufahrt zu M220)
11. Albulastrasse – Zufahrt zu M221-M224
12. Veia da Lantsch – Zufahrt zu M225-M228
13. Veia da Lantsch – Zufahrt zu Zugplatz M229-M246
14. Veia da Lantsch – Zufahrt zu M229
15. Veia da Lantsch – Zufahrt zu Zugplatz M229-M219
16. Veia da Lantsch – Zufahrt zu M230
17. Veia da Lantsch – Vasarauls (Zufahrt zu M231-M233)
18. Veia Principala – Veia Baselgia (Zufahrt zu M234-M235)
19. Veia Principala – Veia Baselgia (Zufahrt zu M236-M239)
20. Veia Principala – Veia da Solas (Zufahrt zu M240-M251)
21. Schynstrasse – Zufahrt zu M252-M254 und M256-257
22. Schynstrasse – Freihof (Zufahrt zu M255)
23. Schynstrasse – Zufahrt zu M258
24. Albulastrasse – Veia Dalmeras (Zufahrt zu Lagerplatz Tiefencastel)
25. Schynstrasse – Zufahrt zu Lagerplatz Sils

Verfasser/in: **Herr Andreas Spechtenhauser, Caprez-Ingenieure AG**

Datum: **28. Februar 2025**

Dazugehörende Unterlagen:

Gesuch für Bauvorhaben an Kantonsstrassen
Kartenausschnitte 1:1'000

1. Projektbeschreibung

Die Trasse 1360 La Punt - Filisur - Sils i.D. ist ein Teilstück der Trasse Pradella - Sils im Domleschg und wurde im Jahr 1964 vom Eidgenössischen Starkstrominspektorat (ESTI) genehmigt und in den Jahren 1966 bis 1968 durch die Elektrizitäts- Gesellschaft Laufenburg AG (EGL AG) gebaut und in Betrieb genommen. Die Spannungsebene dieser Leitung beträgt 380 kV. Die Trasse 1360 ist ein wichtiger Abschnitt für den Stromaustausch mit Österreich und Italien.

Seit der Inbetriebnahme der Leitung haben sich die Standards und Anforderungen an die Stromleitungen erheblich gesteigert. Da es in letzter Zeit vermehrt zu Schäden an Masten durch Steinschlag und starken Wind gekommen ist, beabsichtigt die Swissgrid AG diese Leitungen in zwei Abschnitten zu modernisieren.

Das vorliegende Gesuch betrifft den Abschnitt zwischen Filisur und Sils i.D.

2. Verwendung der Zufahrt

Die bestehenden Kreuzungen/Abzweigungen der Kantonsstrassen dienen als Zufahrt zu den Masten Nr. 202 bis 258 und zu den dazugehörigen Zug- und Lagerplätzen. Die vorliegenden Zufahrten liegen in den Gemeindegebieten von Bergün / Filisur, Albula und Sils i.D. und gehören zum Zuständigkeitsbereich des Tiefbauamtes Graubünden der Bezirke Chur (1) Davos (5) und Thusis (7).

Gemäss Koordinationssitzung vom 29.11.2024 mit den Vertretern des Tiefbauamtes Graubünden und der Strassenbaupolizei müssen temporäre Erschliessungspisten und Baustelleninstallationen im Bereich der Kantonstrasse mit diesem abgestimmt werden und bedürfen einer Bewilligung. Die Zufahrten werden von den Bau- und Montageunternehmungen für Personen- und Materialtransporte (Beton, Stahl, Leiterseile, etc.) benutzt. Nach den Zufahrten werden nach Erfordernis die bestehenden Waldwege und zusätzlich neue gebaute Pisten verwendet.

3. Zeitraum der Nutzung und Nutzungsbelastung

Die voraussichtliche Nutzung und Belastung der Zufahrten erfolgen in folgenden Zeiträumen:

1. Veja Alvra – Dorfstrasse (Zufahrt zu Zugplatz)

Jahr	Zeitraum	Unternehmung	Maximale Belastung (Ein- und Ausfahrten)
2026	01.Februar – 30.November	Bauunternehmung	10-15/Tag für ca. 4 Wochen
2027	01.Februar – 30. November	Bauunternehmung	5-10/Tag für ca. 1 Woche
	01.März – 30.April	Anlieferung Stahl	20-25/Tag für ca. 2 Monate
	01.April – 30.September	Montageunternehmung	10-25/Tag für ca. 5 Monate
2028	01.April – 30.Juni	Bauunternehmung (Rückbau)	5-10/Tag für ca. 2 Wochen

2. Veja Alvra – Mungs (Zufahrt zu M202 - M207)

Jahr	Zeitraum	Unternehmung	Maximale Belastung (Ein- und Ausfahrten)
2026	01.Februar – 30.November	Bauunternehmung	10-15/Tag für ca. 12 Wochen
2027	01.Februar – 30. November	Bauunternehmung	5-10/Tag für ca. 6 Wochen
	01.April – 30.September	Montageunternehmung	10-20/Tag für ca. 24 Wochen
2028	01.April – 30.Juni	Bauunternehmung	5-10/Tag für ca. 6 Wochen
2029	01.Juni – 30.Juni	Finaler Farbschutz	2-5/Tag für ca. 6 Wochen

3. Veja Alvra – Via Zinols (Zufahrt zu M208)

Jahr	Zeitraum	Unternehmung	Maximale Belastung (Ein- und Ausfahrten)
2026	01.Februar – 30.November	Bauunternehmung	10-15/Tag für ca. 2 Wochen
2027	01.Februar – 30. November	Bauunternehmung	5-10/Tag für ca. 1 Woche
	01.April – 30.September	Montageunternehmung	10-20/Tag für ca. 4 Wochen
2028	01.April – 30.Juni	Bauunternehmung	5-10/Tag für ca. 1 Woche
2029	01.Juni – 30.Juni	Finaler Farbschutz	2-5/Tag für ca. 1 Woche

4. Veja Alvra – Sola (Zufahrt zu M209)

Jahr	Zeitraum	Unternehmung	Maximale Belastung (Ein- und Ausfahrten)
2026	01.Februar – 30.November	Bauunternehmung	10-15/Tag für ca. 2 Wochen
2027	01.Februar – 30. November	Bauunternehmung	5-10/Tag für ca. 1 Woche
	01.April – 30.September	Montageunternehmung	10-20/Tag für ca. 4 Wochen
2028	01.April – 30.Juni	Bauunternehmung	5-10/Tag für ca. 1 Woche
2029	01.Juni – 30.Juni	Finaler Farbschutz	2-5/Tag für ca. 1 Woche

5. Landwasserstrasse – Badnerstrasse (Zufahrt zu M210 - M213)

Jahr	Zeitraum	Unternehmung	Maximale Belastung (Ein- und Ausfahrten)
2026	01.Februar – 30.November	Bauunternehmung	10-15/Tag für ca. 8 Wochen
2027	01.Februar – 30. November	Bauunternehmung	5-10/Tag für ca. 4 Wochen
	01.April – 30.September	Montageunternehmung	10-20/Tag für ca. 16 Wochen
2028	01.April – 30.Juni	Bauunternehmung	5-10/Tag für ca. 4 Wochen
2029	01.Juni – 30.Juni	Finaler Farbschutz	2-5/Tag für ca. 4 Wochen

6. Landwasserstrasse – Zufahrt zu M214 - M216

Jahr	Zeitraum	Unternehmung	Maximale Belastung (Ein- und Ausfahrten)
2026	01.Februar – 30.November	Bauunternehmung	10-15/Tag für ca. 6 Wochen
2027	01.Februar – 30. November	Bauunternehmung	5-10/Tag für ca. 3 Wochen
	01.April – 30.September	Montageunternehmung	10-20/Tag für ca. 12 Wochen
2028	01.April – 30.Juni	Bauunternehmung	5-10/Tag für ca. 3 Wochen
2029	01.Juni – 30.Juni	Finaler Farbschutz	2-5/Tag für ca. 3 Wochen

7. Landwasserstrasse – Zufahrt zu M217 - M218

Jahr	Zeitraum	Unternehmung	Maximale Belastung (Ein- und Ausfahrten)
2026	01.Februar – 30.November	Bauunternehmung	10-15/Tag für ca. 4 Wochen
2027	01.Februar – 30. November	Bauunternehmung	5-10/Tag für ca. 2 Wochen
	01.April – 30.September	Montageunternehmung	10-20/Tag für ca. 8 Wochen
2028	01.April – 30.Juni	Bauunternehmung	5-10/Tag für ca. 2 Wochen
2029	01.Juni – 30.Juni	Finaler Farbschutz	2-5/Tag für ca. 2 Wochen

8. Landwasserstrasse – Zufahrt zu Zugplatz M219 - M210 / M229 - M219

Jahr	Zeitraum	Unternehmung	Maximale Belastung (Ein- und Ausfahrten)
2026	01.Februar – 30.November	Bauunternehmung	10-15/Tag für ca. 2 Wochen
2027	01.Februar – 30. November	Bauunternehmung	5-10/Tag für ca. 1 Woche
	01.April – 30.September	Montageunternehmung	10-25/Tag für ca. 6 Monate
2028	01.April – 30.Juni	Bauunternehmung (Rückbau)	5-10/Tag für ca. 2 Wochen

9. Landwasserstrasse – Zufahrt zu M219

Jahr	Zeitraum	Unternehmung	Maximale Belastung (Ein- und Ausfahrten)
2026	01.Februar – 30.November	Bauunternehmung	10-15/Tag für ca. 2 Wochen
2027	01.Februar – 30. November	Bauunternehmung	5-10/Tag für ca. 1 Woche
	01.April – 30.September	Montageunternehmung	10-20/Tag für ca. 4 Wochen
2028	01.April – 30.Juni	Bauunternehmung	5-10/Tag für ca. 1 Woche
2029	01.Juni – 30.Juni	Finaler Farbschutz	2-5/Tag für ca. 1 Woche

10. Albulastrasse – Pro Pitschen (Zufahrt zu M220)

Jahr	Zeitraum	Unternehmung	Maximale Belastung (Ein- und Ausfahrten)
2026	01.Februar – 30.November	Bauunternehmung	10-15/Tag für ca. 2 Wochen
2027	01.Februar – 30. November	Bauunternehmung	5-10/Tag für ca. 1 Woche
	01.April – 30.September	Montageunternehmung	10-20/Tag für ca. 4 Wochen
2028	01.April – 30.Juni	Bauunternehmung	5-10/Tag für ca. 1 Woche
2029	01.Juni – 30.Juni	Finaler Farbschutz	2-5/Tag für ca. 1 Woche

11. Albulastrasse – Zufahrt zu M221 - M224

Jahr	Zeitraum	Unternehmung	Maximale Belastung (Ein- und Ausfahrten)
2026	01.Februar – 30.November	Bauunternehmung	10-15/Tag für ca. 8 Wochen
2027	01.Februar – 30. November	Bauunternehmung	5-10/Tag für ca. 4 Wochen
	01.April – 30.September	Montageunternehmung	10-20/Tag für ca. 16 Wochen
2028	01.April – 30.Juni	Bauunternehmung	5-10/Tag für ca. 4 Wochen
2029	01.Juni – 30.Juni	Finaler Farbschutz	2-5/Tag für ca. 4 Wochen

12. Veia da Lantsch – Zufahrt zu M225 - M228

Jahr	Zeitraum	Unternehmung	Maximale Belastung (Ein- und Ausfahrten)
2026	01.Februar – 30.November	Bauunternehmung	10-15/Tag für ca. 8 Wochen
2027	01.Februar – 30. November	Bauunternehmung	5-10/Tag für ca. 4 Wochen
	01.April – 30.September	Montageunternehmung	10-20/Tag für ca. 16 Wochen
2028	01.April – 30.Juni	Bauunternehmung	5-10/Tag für ca. 4 Wochen
2029	01.Juni – 30.Juni	Finaler Farbschutz	2-5/Tag für ca. 4 Wochen

13. Veia da Lantsch – Zufahrt zu Zugplatz M229 - M246

Jahr	Zeitraum	Unternehmung	Maximale Belastung (Ein- und Ausfahrten)
2026	01.Februar – 30.November	Bauunternehmung	10-15/Tag für ca. 2 Wochen
2027	01.Februar – 30. November	Bauunternehmung	5-10/Tag für ca. 1 Woche
	01.April – 30.September	Montageunternehmung	10-25/Tag für ca. 6 Monate
2028	01.April – 30.Juni	Bauunternehmung (Rückbau)	5-10/Tag für ca. 2 Wochen

14. Veia da Lantsch – Zufahrt zu M229

Jahr	Zeitraum	Unternehmung	Maximale Belastung (Ein- und Ausfahrten)
2026	01.Februar – 30.November	Bauunternehmung	10-15/Tag für ca. 2 Wochen
2027	01.Februar – 30. November	Bauunternehmung	5-10/Tag für ca. 1 Woche
	01.April – 30.September	Montageunternehmung	10-20/Tag für ca. 4 Wochen
2028	01.April – 30.Juni	Bauunternehmung	5-10/Tag für ca. 1 Woche
2029	01.Juni – 30.Juni	Finaler Farbschutz	2-5/Tag für ca. 1 Woche

15. Veia da Lantsch – Zufahrt zu Zugplatz M229 - M219

Jahr	Zeitraum	Unternehmung	Maximale Belastung (Ein- und Ausfahrten)
2026	01.Februar – 30.November	Bauunternehmung	10-15/Tag für ca. 2 Wochen
2027	01.Februar – 30. November	Bauunternehmung	5-10/Tag für ca. 1 Woche
	01.April – 30.September	Montageunternehmung	10-25/Tag für ca. 6 Monate
2028	01.April – 30.Juni	Bauunternehmung (Rückbau)	5-10/Tag für ca. 2 Wochen

16. Veia da Lantsch – Zufahrt zu M230

Jahr	Zeitraum	Unternehmung	Maximale Belastung (Ein- und Ausfahrten)
2026	01.Februar – 30.November	Bauunternehmung	10-15/Tag für ca. 2 Wochen
2027	01.Februar – 30. November	Bauunternehmung	5-10/Tag für ca. 1 Woche
	01.April – 30.September	Montageunternehmung	10-20/Tag für ca. 4 Wochen
2028	01.April – 30.Juni	Bauunternehmung	5-10/Tag für ca. 1 Woche
2029	01.Juni – 30.Juni	Finaler Farbschutz	2-5/Tag für ca. 1 Woche

17. Veia da Lantsch – Vasarauls (Zufahrt zu M231 - M233)

Jahr	Zeitraum	Unternehmung	Maximale Belastung (Ein- und Ausfahrten)
2026	01.Februar – 30.November	Bauunternehmung	10-15/Tag für ca. 6 Wochen
2027	01.Februar – 30. November	Bauunternehmung	5-10/Tag für ca. 3 Wochen
	01.April – 30.September	Montageunternehmung	10-20/Tag für ca. 12 Wochen
2028	01.April – 30.Juni	Bauunternehmung	5-10/Tag für ca. 3 Wochen
2029	01.Juni – 30.Juni	Finaler Farbschutz	2-5/Tag für ca. 3 Wochen

18. Veia Principala – Veia Baselgia (Zufahrt zu M234 - M235)

Jahr	Zeitraum	Unternehmung	Maximale Belastung (Ein- und Ausfahrten)
2026	01.Februar – 30.November	Bauunternehmung	10-15/Tag für ca. 4 Wochen
2027	01.Februar – 30. November	Bauunternehmung	5-10/Tag für ca. 2 Wochen
	01.April – 30.September	Montageunternehmung	10-20/Tag für ca. 8 Wochen
2028	01.April – 30.Juni	Bauunternehmung	5-10/Tag für ca. 2 Wochen
2029	01.Juni – 30.Juni	Finaler Farbschutz	2-5/Tag für ca. 2 Wochen

19. Veia Principala – Veia Baselgia (Zufahrt zu M236 - M239)

Jahr	Zeitraum	Unternehmung	Maximale Belastung (Ein- und Ausfahrten)
2026	01.Februar – 30.November	Bauunternehmung	10-15/Tag für ca. 8 Wochen
2027	01.Februar – 30. November	Bauunternehmung	5-10/Tag für ca. 4 Wochen
	01.April – 30.September	Montageunternehmung	10-20/Tag für ca. 16 Wochen
2028	01.April – 30.Juni	Bauunternehmung	5-10/Tag für ca. 4 Wochen
2029	01.Juni – 30.Juni	Finaler Farbschutz	2-5/Tag für ca. 4 Wochen

20. Veia Principala – Veia da Solas (Zufahrt zu M240 - M251)

Jahr	Zeitraum	Unternehmung	Maximale Belastung (Ein- und Ausfahrten)
2026	01.Februar – 30.November	Bauunternehmung	10-15/Tag für ca. 22 Wochen
2027	01.Februar – 30. November	Bauunternehmung	5-10/Tag für ca. 11 Wochen
	01.April – 30.September	Montageunternehmung	10-20/Tag für ca. 44 Wochen
2028	01.April – 30.Juni	Bauunternehmung	5-10/Tag für ca. 4 Wochen
2029	01.Juni – 30.Juni	Finaler Farbschutz	2-5/Tag für ca. 4 Wochen

21. Schynstrasse – Zufahrt zu M252-M254 und M256 - 257

Jahr	Zeitraum	Unternehmung	Maximale Belastung (Ein- und Ausfahrten)
2026	01.Februar – 30.November	Bauunternehmung	10-15/Tag für ca. 10 Wochen
2027	01.Februar – 30. November	Bauunternehmung	5-10/Tag für ca. 5 Wochen
	01.April – 30.September	Montageunternehmung	10-20/Tag für ca. 20 Wochen
2028	01.April – 30.Juni	Bauunternehmung	5-10/Tag für ca. 5 Wochen
2029	01.Juni – 30.Juni	Finaler Farbschutz	2-5/Tag für ca. 5 Wochen

22. Schynstrasse – Freihof (Zufahrt zu M255)

Jahr	Zeitraum	Unternehmung	Maximale Belastung (Ein- und Ausfahrten)
2026	01.Februar – 30.November	Bauunternehmung	10-15/Tag für ca. 2 Wochen
2027	01.Februar – 30. November	Bauunternehmung	5-10/Tag für ca. 1 Woche
	01.April – 30.September	Montageunternehmung	10-20/Tag für ca. 4 Wochen
2028	01.April – 30.Juni	Bauunternehmung	5-10/Tag für ca. 1 Woche
2029	01.Juni – 30.Juni	Finaler Farbschutz	2-5/Tag für ca. 1 Woche

23. Schynstrasse – Zufahrt zu M258

Jahr	Zeitraum	Unternehmung	Maximale Belastung (Ein- und Ausfahrten)
2026	01.Februar – 30.November	Bauunternehmung	10-15/Tag für ca. 2 Wochen
2027	01.Februar – 30. November	Bauunternehmung	5-10/Tag für ca. 1 Woche
	01.April – 30.September	Montageunternehmung	10-20/Tag für ca. 4 Wochen
2028	01.April – 30.Juni	Bauunternehmung	5-10/Tag für ca. 1 Woche
2029	01.Juni – 30.Juni	Finaler Farbschutz	2-5/Tag für ca. 1 Woche

24. Schynstrasse – Flirons (Zufahrt zu Lagerplatz Solisbrücke)

Jahr	Zeitraum	Unternehmung	Maximale Belastung (Ein- und Ausfahrten)
2026	01.Februar – 30.November	Bauunternehmung	10-15/Tag für ca. 4 Wochen
2027	01.Februar – 30. November	Bauunternehmung	5-10/Tag für ca. 1 Woche
	01.März – 30.April	Anlieferung Stahl	20-25/Tag für ca. 2 Monate
	01.April – 30.September	Montageunternehmung	10-25/Tag für ca. 5 Monate
2028	01.April – 30.Juni	Bauunternehmung (Rückbau)	5-10/Tag für ca. 2 Wochen

25. Schynstrasse – Zufahrt zu Lagerplatz Sils

Jahr	Zeitraum	Unternehmung	Maximale Belastung (Ein- und Ausfahrten)
2026	01.Februar – 30.November	Bauunternehmung	10-15/Tag für ca. 4 Wochen
2027	01.Februar – 30. November	Bauunternehmung	5-10/Tag für ca. 1 Woche
	01.März – 30.April	Anlieferung Stahl	20-25/Tag für ca. 2 Monate
	01.April – 30.September	Montageunternehmung	10-25/Tag für ca. 5 Monate
2028	01.April – 30.Juni	Bauunternehmung (Rückbau)	5-10/Tag für ca. 2 Wochen

4. Fotodokumentation

4.1 Veja Alvra – Dorfstrasse (Zufahrt zu Zugplatz M202 - M210)



Abb.: Einfahrt in Richtung Sils i.D.



Abb. 1: Einfahrt in Richtung Albulapass



Abb. 2: Einfahrt in die Dorfstrasse



Abb. 3: Ausfahrt in die Veja Alvra

4.2 Veja Alvra – Mungs (Zufahrt zu M202 - M207)



Abb. 4: Einfahrt in Richtung Sils i.D.



Abb. 5: Einfahrt in Richtung Albulapass



Abb. 6: Einfahrt in die Strasse Mungs



Abb. 7: Ausfahrt in die Veja Alvra

4.3 Veja Alvra – Via Zinols (Zufahrt zu M208)



Abb. 8: Einfahrt in Richtung Sils i.D.



Abb. 9: Einfahrt in Richtung Albulapass



Abb. 10: Einfahrt in die Strasse Via Zinols



Abb. 11: Ausfahrt in die Veja Alvra

4.4 Veja Alvra – Sola (Zufahrt zu M209)



Abb. 12: Einfahrt in Richtung Sils i.D.



Abb. 13: Einfahrt in Richtung Albulapass



Abb. 14: Einfahrt in die Strasse Sola



Abb. 15: Ausfahrt in die Veja Alvra

4.5 Landwasserstrasse – Badnerstrasse (Zufahrt zu M210 - M213)



Abb. 16: Einfahrt in Richtung Davos



Abb. 17: Einfahrt in Richtung Albulapass



Abb. 18: Einfahrt in die Badnerstrasse



Abb. 19: Ausfahrt in die Landwasserstrasse

4.6 Landwasserstrasse – Zufahrt zu M214 - M216



Abb. 20: Einfahrt in Richtung Alvaneu



Abb. 21: Einfahrt in Richtung Albulapass



Abb. 22: Einfahrt zu M214-216

4.7 Landwasserstrasse – Zufahrt zu M217 - M218



Abb. 23: Einfahrt in Richtung Alvaneu



Abb. 24: Einfahrt in Richtung Albulapass



Abb. 25: Einfahrt zu M217-M218

4.8 Landwasserstrasse – Zufahrt zu Zugplatz M219 - M210 / M229 - M219



Abb. 26: Einfahrt in Richtung Alvaneu



Abb. 27: Einfahrt in Richtung Albulapass

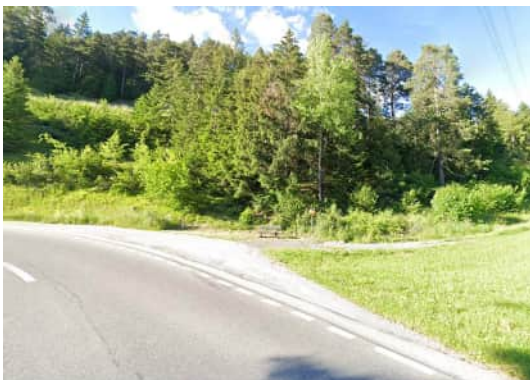


Abb. 28: Einfahrt zu Zugplatz M219-M210 / M229-M219

4.9 Landwasserstrasse – Zufahrt zu M219



Abb. 29: Einfahrt in Richtung Alvaneu



Abb. 30: Einfahrt in Richtung Albulapass

4.10 Albulastrasse – Pro Pitschen (Zufahrt zu M220)



Abb. 31: Einfahrt in Richtung Sils i.D.



Abb. 32: Einfahrt in Richtung Albulapass



Abb. 33: Einfahrt in die Strasse Pro Pitschen



Abb. 34: Ausfahrt in die Albulastrasse

4.11 Albulastrasse – Zufahrt zu M221 - M224



Abb. 35: Einfahrt in Richtung Sils i.D.



Abb. 36: Einfahrt in Richtung Albulapass



Abb. 37: Einfahrt zu M221-M224



Abb. 38: Ausfahrt in die Albulastrasse

4.12 Veia da Lantsch – Zufahrt zu M225 - M228



Abb. 39: Einfahrt in Richtung Lenzerheide



Abb. 40: Einfahrt in Richtung Albulapass



Abb. 41: Einfahrt zu M225-M228



Abb. 42: Ausfahrt in die Veia da Lantsch

4.13 Veia da Lantsch – Zufahrt zu Zugplatz M229 - M246



Abb. 43: Einfahrt in Richtung Lenzerheide



Abb. 44: Einfahrt in Richtung Albulapass



Abb. 45: Einfahrt zu Zugplatz M229-M246

4.14 Veia da Lantsch – Zufahrt zu M229



Abb. 46: Einfahrt in Richtung Lenzerheide



Abb. 47: Einfahrt in Richtung Albulapass



Abb. 48: Einfahrt zu M229

4.15 Veia da Lantsch – Zufahrt zu Zugplatz M229 - M219



Abb. 49: Einfahrt in Richtung Lenzerheide



Abb. 50: Einfahrt in Richtung Albulapass



Abb. 51: Einfahrt zu Zugplatz M229-M219

4.16 Veia da Lantsch – Zufahrt zu M230



Abb. 52: Einfahrt in Richtung Lenzerheide



Abb. 53: Einfahrt in Richtung Albulapass



Abb. 54: Einfahrt zu M230



Abb. 55: Ausfahrt in die Veia da Lantsch

4.17 Veia da Lantsch – Vasarauls (Zufahrt zu M231 - M233)



Abb. 56: Einfahrt in Richtung Lenzerheide



Abb. 57: Einfahrt in Richtung Albulapass



Abb. 58: Einfahrt zu M231-M233



Abb. 59: Ausfahrt in die Vasarauls

4.18 Veia Principala – Veia Baselgia (Zufahrt zu M234 - M235)



Abb. 60: Einfahrt in Richtung Sils i.D.



Abb. 61: Einfahrt in Richtung Tiefencastel



Abb. 62: Einfahrt zu M234-235



Abb. 63: Ausfahrt in die Veia Principala

4.19 Veia Principala – Veia Baselgia (Zufahrt zu M236 - M239)



Abb. 64: Einfahrt in Richtung Sils i.D.



Abb. 65: Einfahrt in Richtung Tiefencastel



Abb. 66: Einfahrt zu M236-239



Abb. 67: Ausfahrt in die Veia Principala

4.20 Veia Principala – Veia da Solas (Zufahrt zu M240 - M251)



Abb. 68: Einfahrt in Richtung Sils i.D.



Abb. 69: Einfahrt in Richtung Tiefencastel



Abb. 70: Einfahrt zu Muldain (M240-251)



Abb. 71: Ausfahrt in die Veia Principala

4.21 Schynstrasse – Zufahrt zu M252-M254 und M256 - 257



Abb. 72: Einfahrt in Richtung Sils i.D.



Abb. 73: Einfahrt in Richtung Tiefencastel



Abb. 74: Einfahrt zu M252-M254 und M256-257



Abb. 75: Ausfahrt in die Schynstrasse

4.22 Schynstrasse – Freihof (Zufahrt zu M255)



Abb. 76: Einfahrt in Richtung Sils i.D.



Abb. 77: Einfahrt in Richtung Tiefencastel



Abb. 78: Einfahrt in die Strasse Freihof (M255)

4.23 Schynstrasse – Zufahrt zu M258



Abb. 79: Einfahrt in Richtung Sils i.D.



Abb. 80: Einfahrt in Richtung Tiefencastel



Abb. 81: Einfahrt zu M258

4.24 Schynstrasse – Flirons (Zufahrt zu Lagerplatz Solisbrücke)



Abb. 82: Einfahrt in Richtung Vaz



Abb. 83: Einfahrt in Richtung Albula/Alvra

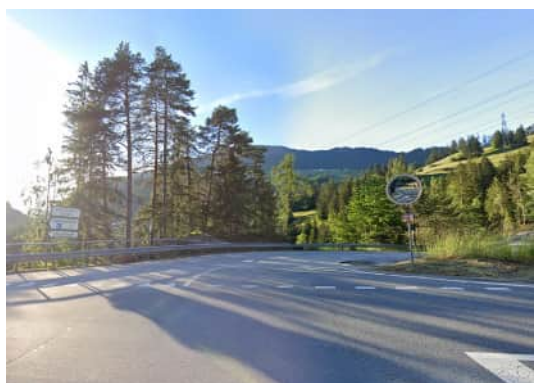


Abb. 84: Einfahrt zu Lagerplatz Solisbrücke



Abb. 85: Ausfahrt in die Schynstrasse

4.25 Schynstrasse – Zufahrt zu Lagerplatz Sils



Abb. 86: Einfahrt in Richtung Sils i.D.



Abb. 87: Einfahrt in Richtung Tiefencastel



Abb. 88: Einfahrt zu Lagerplatz Sils



Abb. 89: Ausfahrt in die Schynstrasse

Scuol, 28. Februar 2025

Caprez Ingenieure AG, Scuol



VORHABEN AN KANTONSSTRASSEN

Gesuch für Näherbauten, Zufahrten, Zugänge, Parkplätze usw.

Einreichen an:

1. Zur Vorabklärung an das zuständige Bezirkstiefbauamt: Bezirk 5 Davos, Landwasserstrasse 17, 7276 Davos
2. Zur Durchführung des Bewilligungsverfahrens an die Standortgemeinde (inkl. Vorabklärungsstellungnahme des Tiefbauamtes).

Gesuchsteller/in / Eigentümer/in (genaue Adresse) (falls abweichend)	Swissgrid AG Bleichenmattstrasse 31 5001 Aarau
Rechnungsadresse (genaue Adresse)	Swissgrid AG Bleichenmattstrasse 31 5001 Aarau
Vertreter/in / Projektverfasser/in (genaue Adresse)	Caprez Ingenueere AG Buorna 519C 7550 Scuol
Bauvorhaben	TR1360 380- kV-Leitung Filisur - Sils i.D., Leitungsmodernisierung
Gemeinde / Parzelle Nr.	Bergün / Filisur, Parz. Nr.: 2487 und 2488 Zufahrt Veja Alvra – Dorfstrasse (Zufahrt zu Lagerplatz)
Ort/Datum: Scuol, 24.01.2025	Gesuchsteller/in:  Eigentümer/in: Vertreter/in / Projektverfasser/in: 

Wichtige Hinweise

- Gesuchen um Ausnahmegewilligung für **Näherbauten** (Art. 47 Strassengesetz/StrG) oder **Bauten innerhalb von Baulinien** (Art. 18 StrG) sind eine **Begründung des Bauvorhabens** sowie die folgenden **Pläne in 4-facher Ausfertigung** beizulegen:
 - ☐ Grundbuchplankopie mit eingetragenem Bauvorhaben und Grenzabstand
 - ☐ Grundrisse aller Stockwerke 1:100 oder 1:50 mit Angaben über Zweckbestimmung der Räume
 - ☐ Schnitte 1:100 oder 1:50 mit Angaben über Stockwerk- und Gebäudehöhe sowie Strassenniveau
 - ☐ Fassadenpläne 1:100 oder 1:50 mit Höhenbezugslinie
 - ☐ Pläne der Umgebungsarbeiten mit Darstellung der Terrainveränderungen, Stützmauern, Einfriedungen, vorgesehenen Bepflanzungen, Parkplätzen, Zufahrten zur Kantonsstrasse usw.
- Gesuchen um Bewilligung von **Zufahrten, Zugängen, Parkplätzen** usw. (Art. 52 StrG) sind die folgenden **Pläne in 4-facher Ausfertigung** beizulegen:
 - ☒ Übersichtsplan 1:1000 oder 1:500 mit dem Bauvorhaben
 - ☐ Situationsplan 1:100 oder 1:200
 - ☐ Längenprofil oder Schnitt durch die Zufahrt
 - ☐ evtl. Querprofile
 - ☐ Die Entwässerung ist in den Plänen einzuzeichnen
- **Das Gesuch ist zusammen mit den erforderlichen Unterlagen bei der betroffenen Gemeinde einzureichen.**
- Mit dem Bau darf erst begonnen werden, wenn die erforderlichen Bewilligungen vorliegen.

Auszufüllen durch die Gemeinde

Wir bitten das Tiefbauamt Graubünden, uns die Zusatzbewilligung zur Entscheidkoordination gemäss Art. 55 der kantonalen Raumplanungsverordnung (KRVO) zuzustellen.

Bemerkungen:


Ort/Datum:

Unterschrift Gemeinde:



Auszufüllen durch das Tiefbauamt Graubünden, Bezirk

Strasse/Ort:	km:	☐ innerorts	☐ ausserorts
Bemerkungen: 			
Ort/Datum: 	Tiefbauamt Graubünden, Bezirk		

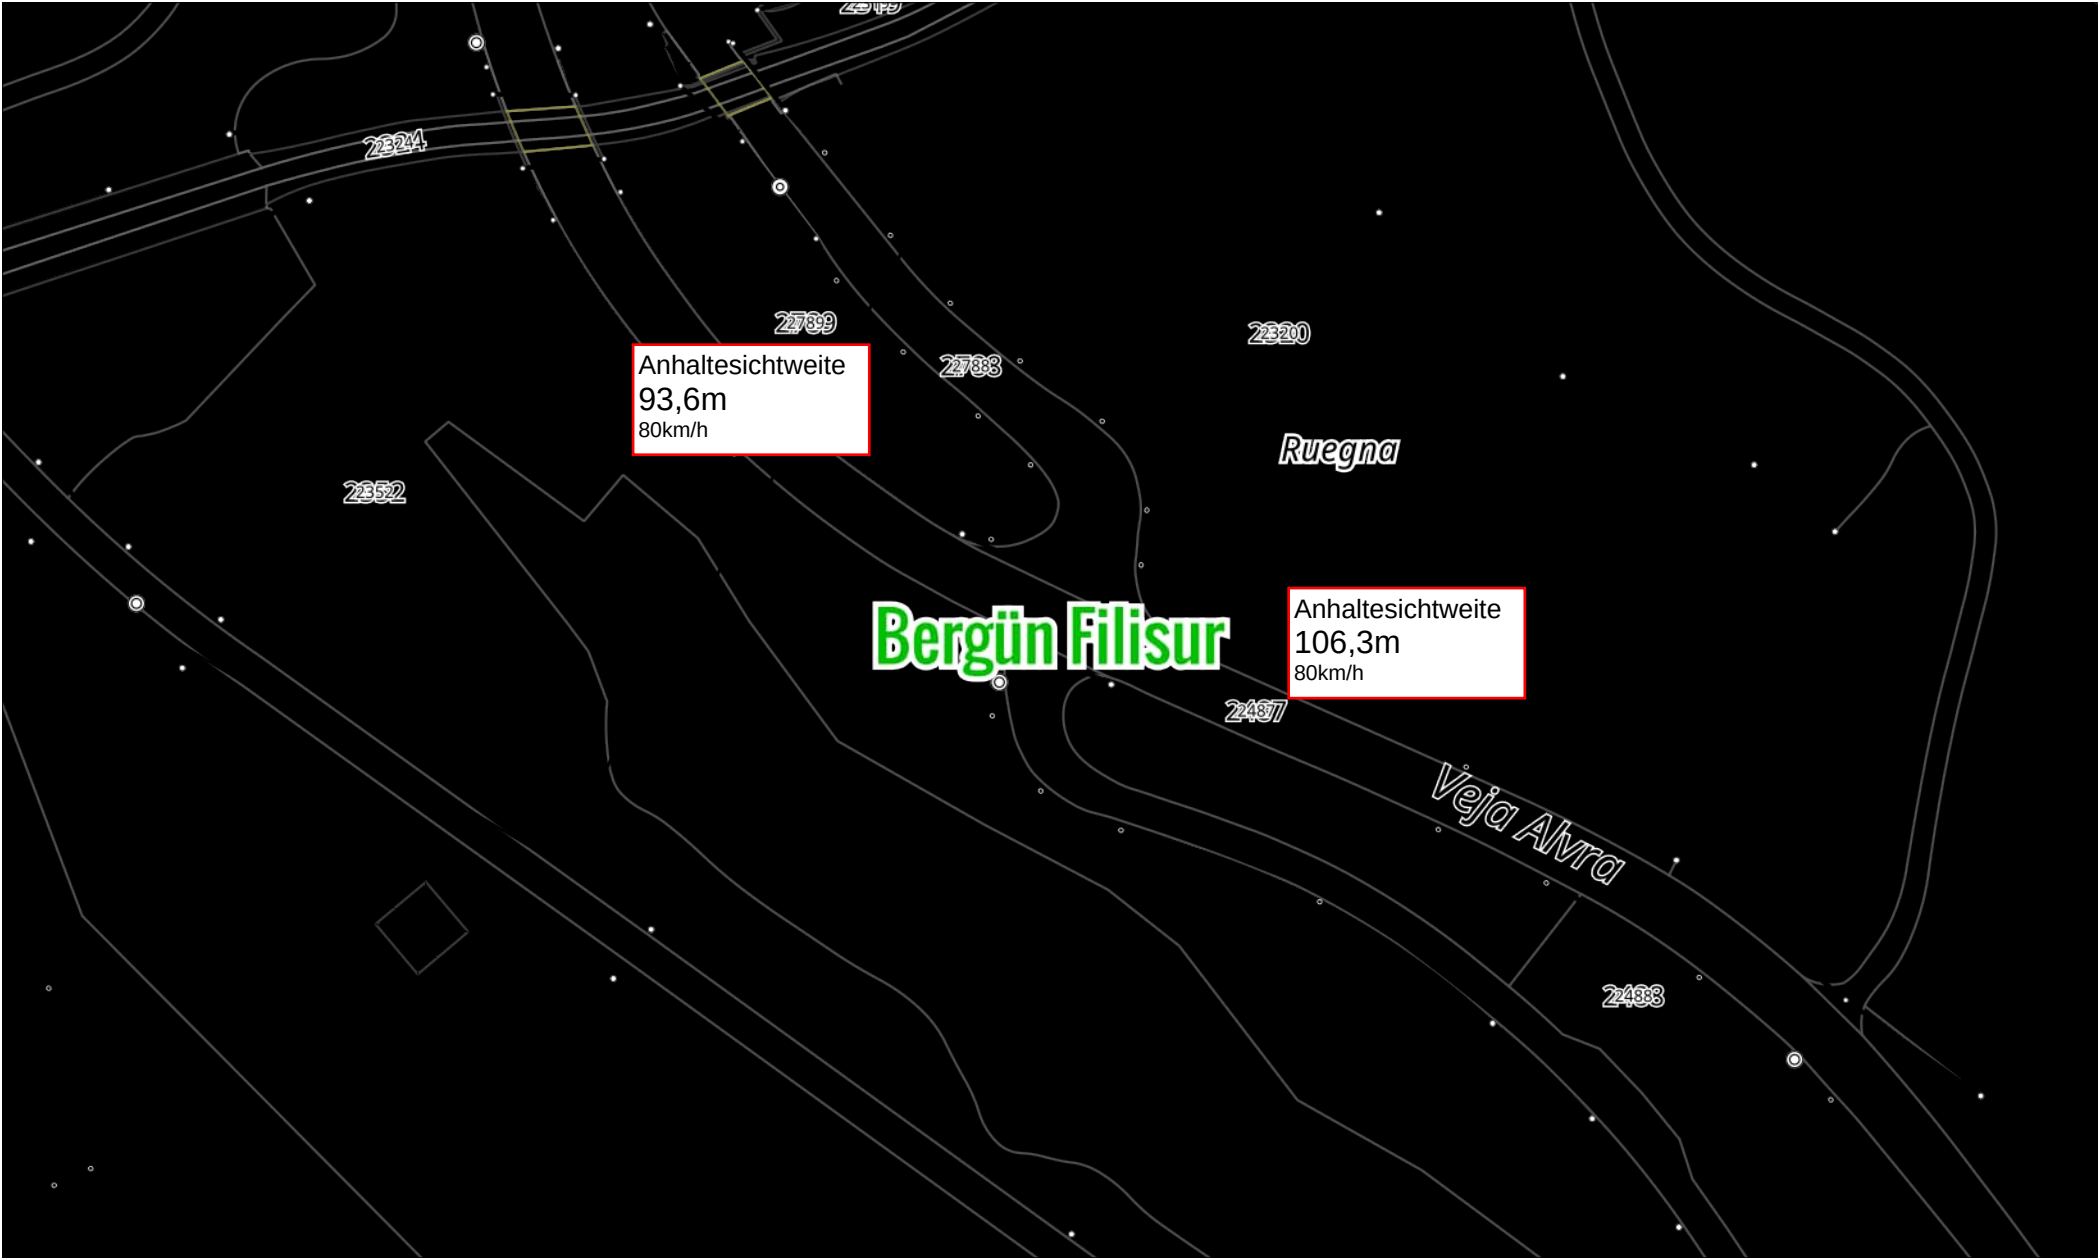

01_Übersicht_Zufahrt_Veja Alvra – Dorfstrasse (Zufahrt zu Lagerplatz M202 - M210)	Massstab 1:1000	
Das Urheberrecht an diesem Plan und den dargestellten Daten gehört der GeoGR und den Dateneigentümern. Die Darstellung basiert auf den der GeoGR gelieferten Daten. Die Daten haben keine rechtliche Gültigkeit. Verbindliche Auskünfte erteilen ausschliesslich die zuständigen Dienststellen des Dateneigentümers. Angaben zum Dateneigentümer und zum Nachführungsstand sind unter www.geo.gr.ch nachzulesen.	Druckdatum: 09.01.2025	



VORHABEN AN KANTONSSTRASSEN

Gesuch für Näherbauten, Zufahrten, Zugänge, Parkplätze usw.

Einreichen an:

1. Zur Vorabklärung an das zuständige Bezirkstiefbauamt: Bezirk 5 Davos, Landwasserstrasse 17, 7276 Davos
2. Zur Durchführung des Bewilligungsverfahrens an die Standortgemeinde (inkl. Vorabklärungsstellungnahme des Tiefbauamtes).

Gesuchsteller/in / Eigentümer/in (genaue Adresse) (falls abweichend)	Swissgrid AG Bleichenmattstrasse 31 5001 Aarau
Rechnungsadresse (genaue Adresse)	Swissgrid AG Bleichenmattstrasse 31 5001 Aarau
Vertreter/in / Projektverfasser/in (genaue Adresse)	Caprez Ingenueere AG Buorna 519C 7550 Scuol
Bauvorhaben	TR1360 380- kV-Leitung Filisur - Sils i.D., Leitungsmodernisierung
Gemeinde / Parzelle Nr.	Bergün / Filisur, Parz. Nr.: 2720 und 2783 Zufahrt Veja Alvra – Mungs (Zufahrt zu M202 - M207)
Ort/Datum: Scuol, 24.01.2025	Gesuchsteller/in:  Eigentümer/in: Vertreter/in / Projektverfasser/in: 

Wichtige Hinweise

- Gesuchen um Ausnahmegewilligung für **Näherbauten** (Art. 47 Strassengesetz/StrG) oder **Bauten innerhalb von Baulinien** (Art. 18 StrG) sind eine **Begründung des Bauvorhabens** sowie die folgenden **Pläne in 4-facher Ausfertigung** beizulegen:
 - ☐ Grundbuchplankopie mit eingetragenem Bauvorhaben und Grenzabstand
 - ☐ Grundrisse aller Stockwerke 1:100 oder 1:50 mit Angaben über Zweckbestimmung der Räume
 - ☐ Schnitte 1:100 oder 1:50 mit Angaben über Stockwerk- und Gebäudehöhe sowie Strassenniveau
 - ☐ Fassadenpläne 1:100 oder 1:50 mit Höhenbezugslinie
 - ☐ Pläne der Umgebungsarbeiten mit Darstellung der Terrainveränderungen, Stützmauern, Einfriedungen, vorgesehenen Bepflanzungen, Parkplätzen, Zufahrten zur Kantonsstrasse usw.
- Gesuchen um Bewilligung von **Zufahrten, Zugängen, Parkplätzen** usw. (Art. 52 StrG) sind die folgenden **Pläne in 4-facher Ausfertigung** beizulegen:
 - ☒ Übersichtsplan 1:1000 oder 1:500 mit dem Bauvorhaben
 - ☐ Situationsplan 1:100 oder 1:200
 - ☐ Längenprofil oder Schnitt durch die Zufahrt
 - ☐ evtl. Querprofile
 - ☐ Die Entwässerung ist in den Plänen einzuzeichnen
- **Das Gesuch ist zusammen mit den erforderlichen Unterlagen bei der betroffenen Gemeinde einzureichen.**
- Mit dem Bau darf erst begonnen werden, wenn die erforderlichen Bewilligungen vorliegen.

Auszufüllen durch die Gemeinde

Wir bitten das Tiefbauamt Graubünden, uns die Zusatzbewilligung zur Entscheidkoordination gemäss Art. 55 der kantonalen Raumplanungsverordnung (KRVO) zuzustellen.

Bemerkungen:


Ort/Datum:

Unterschrift Gemeinde:



Auszufüllen durch das Tiefbauamt Graubünden, Bezirk

Strasse/Ort:	km:	☐ innerorts	☐ ausserorts
Bemerkungen: 			
Ort/Datum: 	Tiefbauamt Graubünden, Bezirk		

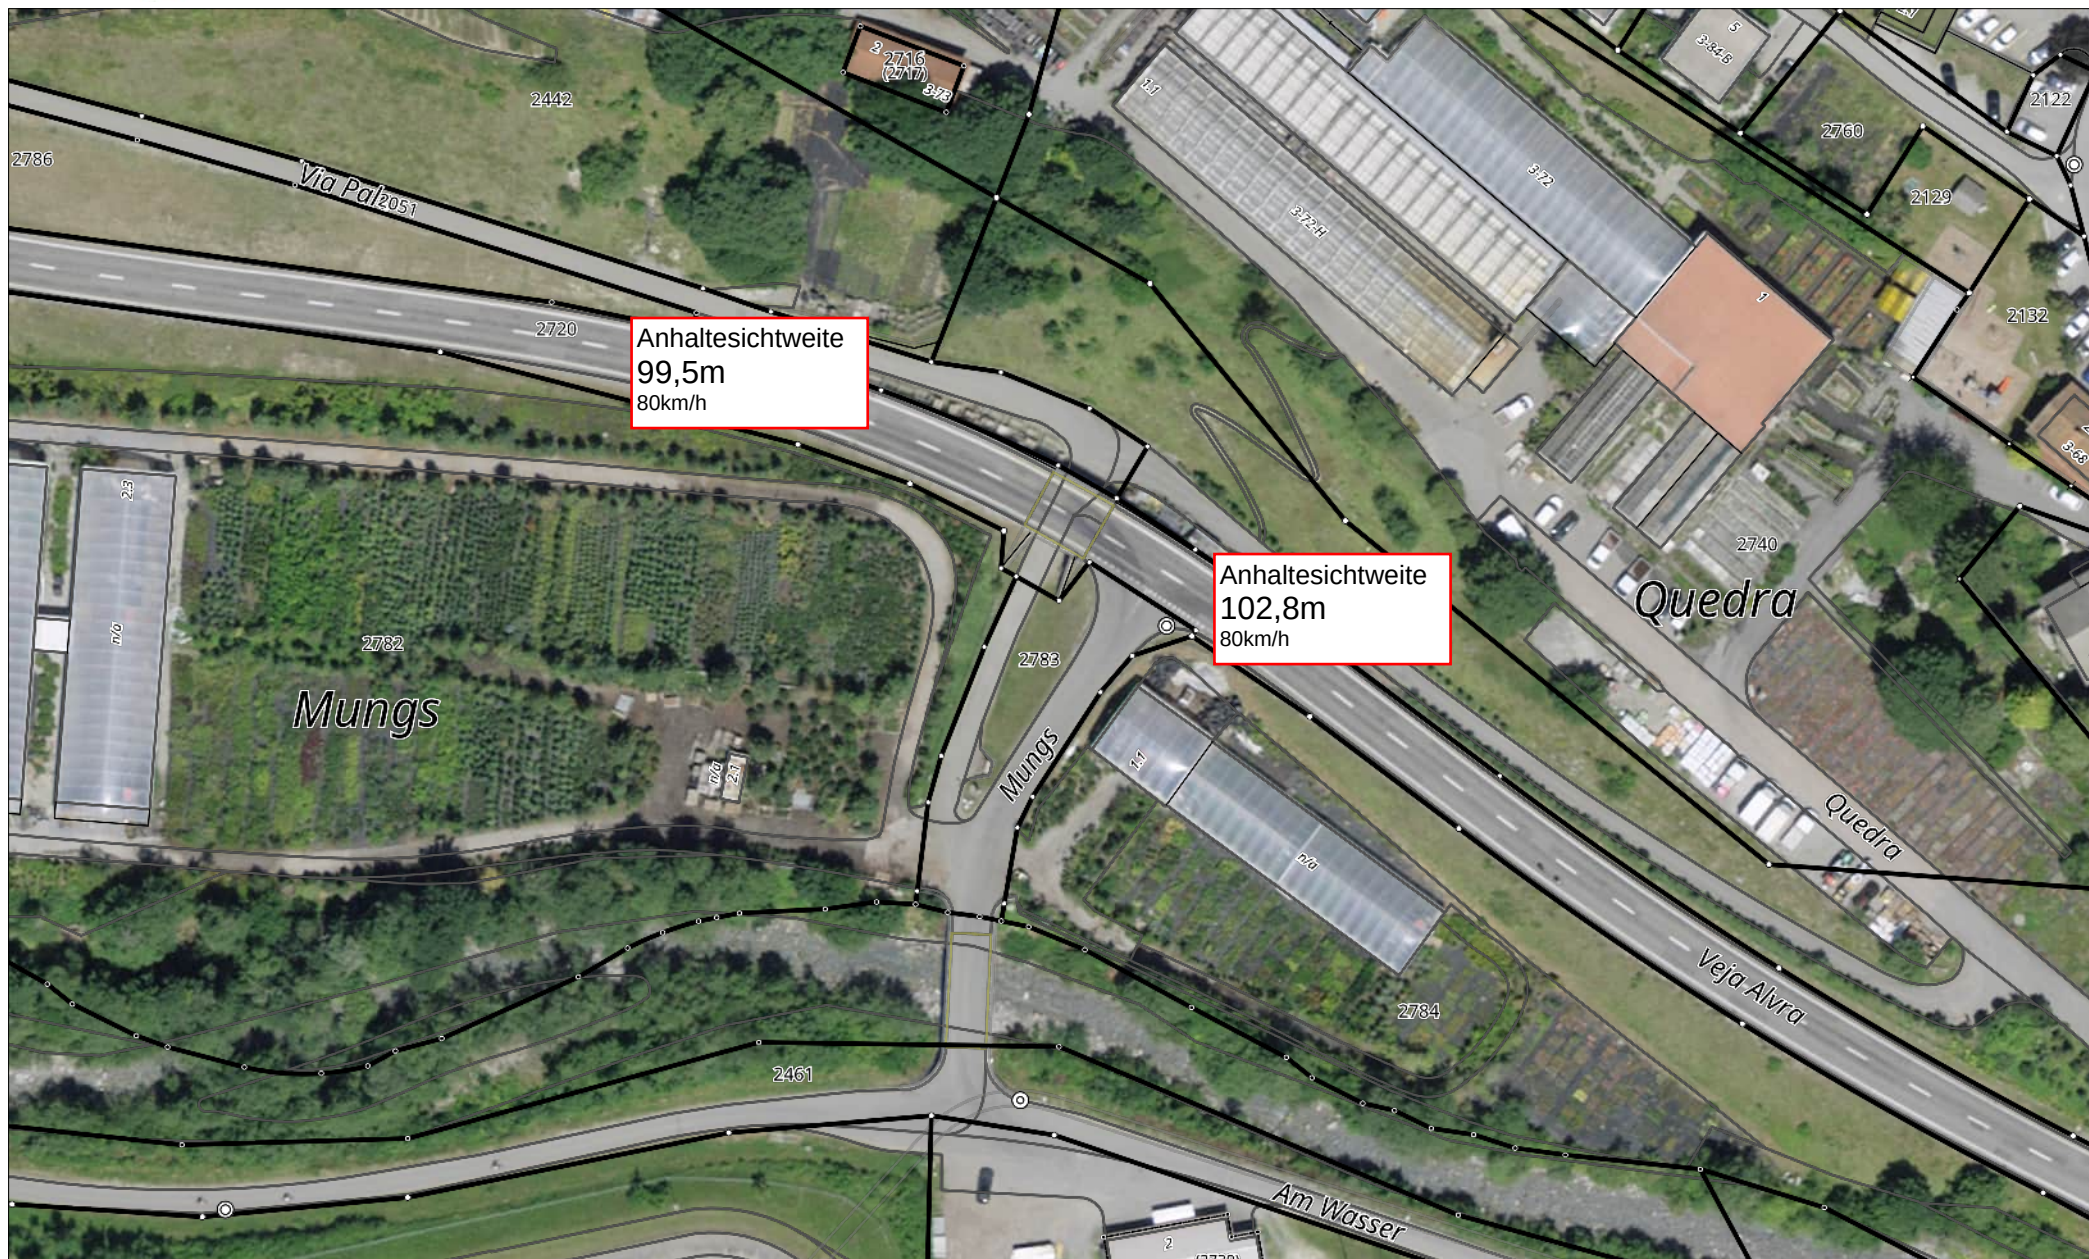

Massstab 1:1000

Druckdatum: 18.12.2024





VORHABEN AN KANTONSSTRASSEN

Gesuch für Näherbauten, Zufahrten, Zugänge, Parkplätze usw.

Einreichen an:

1. Zur Vorabklärung an das zuständige Bezirkstiefbauamt: Bezirk 5 Davos, Landwasserstrasse 17, 7276 Davos
2. Zur Durchführung des Bewilligungsverfahrens an die Standortgemeinde (inkl. Vorabklärungsstellungnahme des Tiefbauamtes).

Gesuchsteller/in / Eigentümer/in (genaue Adresse) (falls abweichend)	Swissgrid AG Bleichenmattstrasse 31 5001 Aarau
Rechnungsadresse (genaue Adresse)	Swissgrid AG Bleichenmattstrasse 31 5001 Aarau
Vertreter/in / Projektverfasser/in (genaue Adresse)	Caprez Ingenueere AG Buorna 519C 7550 Scuol
Bauvorhaben	TR1360 380- kV-Leitung Filisur - Sils i.D., Leitungsmodernisierung
Gemeinde / Parzelle Nr.	Bergün / Filisur, Parz. Nr.: 2043 und 2160 Zufahrt Veja Alvra – Via Zinols (Zufahrt zu M208)
Ort/Datum: Scuol, 24.01.2025	Gesuchsteller/in:  Eigentümer/in: Vertreter/in / Projektverfasser/in: 

Wichtige Hinweise

- Gesuchen um Ausnahmegewilligung für **Näherbauten** (Art. 47 Strassengesetz/StrG) oder **Bauten innerhalb von Baulinien** (Art. 18 StrG) sind eine **Begründung des Bauvorhabens** sowie die folgenden **Pläne in 4-facher Ausfertigung** beizulegen:
 - ☐ Grundbuchplankopie mit eingetragenem Bauvorhaben und Grenzabstand
 - ☐ Grundrisse aller Stockwerke 1:100 oder 1:50 mit Angaben über Zweckbestimmung der Räume
 - ☐ Schnitte 1:100 oder 1:50 mit Angaben über Stockwerk- und Gebäudehöhe sowie Strassenniveau
 - ☐ Fassadenpläne 1:100 oder 1:50 mit Höhenbezugslinie
 - ☐ Pläne der Umgebungsarbeiten mit Darstellung der Terrainveränderungen, Stützmauern, Einfriedungen, vorgesehenen Bepflanzungen, Parkplätzen, Zufahrten zur Kantonsstrasse usw.
- Gesuchen um Bewilligung von **Zufahrten, Zugängen, Parkplätzen** usw. (Art. 52 StrG) sind die folgenden **Pläne in 4-facher Ausfertigung** beizulegen:
 - ☒ Übersichtsplan 1:1000 oder 1:500 mit dem Bauvorhaben
 - ☐ Situationsplan 1:100 oder 1:200
 - ☐ Längenprofil oder Schnitt durch die Zufahrt
 - ☐ evtl. Querprofile
 - ☐ Die Entwässerung ist in den Plänen einzuzeichnen
- **Das Gesuch ist zusammen mit den erforderlichen Unterlagen bei der betroffenen Gemeinde einzureichen.**
- Mit dem Bau darf erst begonnen werden, wenn die erforderlichen Bewilligungen vorliegen.

Auszufüllen durch die Gemeinde

Wir bitten das Tiefbauamt Graubünden, uns die Zusatzbewilligung zur Entscheidkoordination gemäss Art. 55 der kantonalen Raumplanungsverordnung (KRVO) zuzustellen.

Bemerkungen:

Ort/Datum:

Unterschrift Gemeinde:



Auszufüllen durch das Tiefbauamt Graubünden, Bezirk

Strasse/Ort:	km:	☐ innerorts	☐ ausserorts
Bemerkungen: 			
Ort/Datum: 	Tiefbauamt Graubünden, Bezirk		



03_Übersicht_Zufahrt_Veja Alvra – Via Zinols (Zufahrt zu M208)

Das Urheberrecht an diesem Plan und den dargestellten Daten gehört der GeoGR und den Dateneigentümern. Die Darstellung basiert auf den der GeoGR gelieferten Daten. Die Daten haben keine rechtliche Gültigkeit. Verbindliche Auskünfte erteilen ausschliesslich die zuständigen Dienststellen des Dateneigentümers. Angaben zum Dateneigentümer und zum Nachführungsstand sind unter www.geogr.ch nachzulesen.

Massstab 1: 1000

Druckdatum: 18.12.2024





VORHABEN AN KANTONSSTRASSEN

Gesuch für Näherbauten, Zufahrten, Zugänge, Parkplätze usw.

Einreichen an:

1. Zur Vorabklärung an das zuständige Bezirkstiefbauamt: Bezirk 5 Davos, Landwasserstrasse 17, 7276 Davos
2. Zur Durchführung des Bewilligungsverfahrens an die Standortgemeinde (inkl. Vorabklärungsstellungnahme des Tiefbauamtes).

Gesuchsteller/in / Eigentümer/in (genaue Adresse) (falls abweichend)	Swissgrid AG Bleichenmattstrasse 31 5001 Aarau		
Rechnungsadresse (genaue Adresse)	Swissgrid AG Bleichenmattstrasse 31 5001 Aarau		
Vertreter/in / Projektverfasser/in (genaue Adresse)	Caprez Ingenieure AG Buorna 519C 7550 Scuol		
Bauvorhaben	TR1360 380- kV-Leitung Filisur - Sils i.D., Leitungsmodernisierung		
Gemeinde / Parzelle Nr.	Albula, Parz. Nr.: 600 und 633 Zufahrt Veja Alvra – Sola (Zufahrt zu M209)		
Ort/Datum: Scuol, 24.01.2025	Gesuchsteller/in:  Daniel Strassmann Swisscom Trust Services	Eigentümer/in:	Vertreter/in / Projektverfasser/in: 

Wichtige Hinweise

- Gesuchen um Ausnahmegewilligung für **Näherbauten** (Art. 47 Strassengesetz/StrG) oder **Bauten innerhalb von Baulinien** (Art. 18 StrG) sind eine **Begründung des Bauvorhabens** sowie die folgenden **Pläne in 4-facher Ausfertigung** beizulegen:
 - ☐ Grundbuchplankopie mit eingetragenem Bauvorhaben und Grenzabstand
 - ☐ Grundrisse aller Stockwerke 1:100 oder 1:50 mit Angaben über Zweckbestimmung der Räume
 - ☐ Schnitte 1:100 oder 1:50 mit Angaben über Stockwerk- und Gebäudehöhe sowie Strassenniveau
 - ☐ Fassadenpläne 1:100 oder 1:50 mit Höhenbezugslinie
 - ☐ Pläne der Umgebungsarbeiten mit Darstellung der Terrainveränderungen, Stützmauern, Einfriedungen, vorgesehenen Bepflanzungen, Parkplätzen, Zufahrten zur Kantonsstrasse usw.
- Gesuchen um Bewilligung von **Zufahrten, Zugängen, Parkplätzen** usw. (Art. 52 StrG) sind die folgenden **Pläne in 4-facher Ausfertigung** beizulegen:
 - ☒ Übersichtsplan 1:1000 oder 1:500 mit dem Bauvorhaben
 - ☐ Situationsplan 1:100 oder 1:200
 - ☐ Längenprofil oder Schnitt durch die Zufahrt
 - ☐ evtl. Querprofile
 - ☐ Die Entwässerung ist in den Plänen einzuzeichnen
- **Das Gesuch ist zusammen mit den erforderlichen Unterlagen bei der betroffenen Gemeinde einzureichen.**
- Mit dem Bau darf erst begonnen werden, wenn die erforderlichen Bewilligungen vorliegen.

Auszufüllen durch die Gemeinde

Wir bitten das Tiefbauamt Graubünden, uns die Zusatzbewilligung zur Entscheidkoordination gemäss Art. 55 der kantonalen Raumplanungsverordnung (KRVO) zuzustellen.

Bemerkungen:

Ort/Datum:

Unterschrift Gemeinde:



Auszufüllen durch das Tiefbauamt Graubünden, Bezirk

Strasse/Ort:	km:	☐ innerorts	☐ ausserorts
Bemerkungen: 			
Ort/Datum: 	Tiefbauamt Graubünden, Bezirk		



04_Übersicht_Zufahrt_Veja Alvra – Sola (Zufahrt zu M209)

Massstab 1:1000

Das Urheberrecht an diesem Plan und den dargestellten Daten gehört der GeoGR und den Dateneigentümern. Die Darstellung basiert auf den der GeoGR gelieferten Daten. Die Daten haben keine rechtliche Gültigkeit. Verbindliche Auskünfte erteilen ausschliesslich die zuständigen Dienststellen des Dateneigentümers. Angaben zum Dateneigentümer und zum Nachführungsstand sind unter www.geo.gr.ch nachzulesen.

Druckdatum: 18.12.2024





VORHABEN AN KANTONSSTRASSEN

Gesuch für Näherbauten, Zufahrten, Zugänge, Parkplätze usw.

Einreichen an:

1. Zur Vorabklärung an das zuständige Bezirkstiefbauamt: Bezirk 5 Davos, Landwasserstrasse 17, 7276 Davos
2. Zur Durchführung des Bewilligungsverfahrens an die Standortgemeinde (inkl. Vorabklärungsstellungnahme des Tiefbauamtes).

Gesuchsteller/in / Eigentümer/in (genaue Adresse) (falls abweichend)	Swissgrid AG Bleichenmattstrasse 31 5001 Aarau
Rechnungsadresse (genaue Adresse)	Swissgrid AG Bleichenmattstrasse 31 5001 Aarau
Vertreter/in / Projektverfasser/in (genaue Adresse)	Caprez Ingenieure AG Buorna 519C 7550 Scuol
Bauvorhaben	TR1360 380- kV-Leitung Filisur - Sils i.D., Leitungsmodernisierung
Gemeinde / Parzelle Nr.	Albula, Parz. Nr.: 148 und 166 Zufahrt Landwasserstrasse – Badnerstrasse (Zufahrt zu M210 - M213)
Ort/Datum: Scuol, 24.01.2025	Gesuchsteller/in:  Eigentümer/in: Vertreter/in / Projektverfasser/in: 

Wichtige Hinweise

- Gesuchen um Ausnahmegewilligung für **Näherbauten** (Art. 47 Strassengesetz/StrG) oder **Bauten innerhalb von Baulinien** (Art. 18 StrG) sind eine **Begründung des Bauvorhabens** sowie die folgenden **Pläne in 4-facher Ausfertigung** beizulegen:
 - ☐ Grundbuchplankopie mit eingetragenem Bauvorhaben und Grenzabstand
 - ☐ Grundrisse aller Stockwerke 1:100 oder 1:50 mit Angaben über Zweckbestimmung der Räume
 - ☐ Schnitte 1:100 oder 1:50 mit Angaben über Stockwerk- und Gebäudehöhe sowie Strassenniveau
 - ☐ Fassadenpläne 1:100 oder 1:50 mit Höhenbezugslinie
 - ☐ Pläne der Umgebungsarbeiten mit Darstellung der Terrainveränderungen, Stützmauern, Einfriedungen, vorgesehenen Bepflanzungen, Parkplätzen, Zufahrten zur Kantonsstrasse usw.
- Gesuchen um Bewilligung von **Zufahrten, Zugängen, Parkplätzen** usw. (Art. 52 StrG) sind die folgenden **Pläne in 4-facher Ausfertigung** beizulegen:
 - ☒ Übersichtsplan 1:1000 oder 1:500 mit dem Bauvorhaben
 - ☐ Situationsplan 1:100 oder 1:200
 - ☐ Längenprofil oder Schnitt durch die Zufahrt
 - ☐ evtl. Querprofile
 - ☐ Die Entwässerung ist in den Plänen einzuzeichnen
- **Das Gesuch ist zusammen mit den erforderlichen Unterlagen bei der betroffenen Gemeinde einzureichen.**
- Mit dem Bau darf erst begonnen werden, wenn die erforderlichen Bewilligungen vorliegen.

Auszufüllen durch die Gemeinde

Wir bitten das Tiefbauamt Graubünden, uns die Zusatzbewilligung zur Entscheidkoordination gemäss Art. 55 der kantonalen Raumplanungsverordnung (KRVO) zuzustellen.

Bemerkungen:

Ort/Datum:

Unterschrift Gemeinde:



Auszufüllen durch das Tiefbauamt Graubünden, Bezirk

Strasse/Ort:	km:	☐ innerorts	☐ ausserorts
Bemerkungen: 			
Ort/Datum: 	Tiefbauamt Graubünden, Bezirk		



Anhaltesichtweite
49,2m
50km/h

Anhaltesichtweite
46,0m
50km/h

Albula/Alvra

05_Übersicht_Zufahrt_Landwasserstrasse – Badnerstrasse (Zufahrt zu M210 - M213)

Das Urheberrecht an diesem Plan und den dargestellten Daten gehört der GeoGR und den Dateneigentümern. Die Darstellung basiert auf den der GeoGR gelieferten Daten. Die Daten haben keine rechtliche Gültigkeit. Verbindliche Auskünfte erteilen ausschliesslich die zuständigen Dienststellen des Dateneigentümers. Angaben zum Dateneigentümer und zum Nachführungsstand sind unter www.geogr.ch nachzulesen.

Massstab 1: 1000

Druckdatum: 07.01.2025





VORHABEN AN KANTONSSTRASSEN

Gesuch für Näherbauten, Zufahrten, Zugänge, Parkplätze usw.

Einreichen an:

1. Zur Vorabklärung an das zuständige Bezirkstiefbauamt: Bezirk 5 Davos, Landwasserstrasse 17, 7276 Davos
2. Zur Durchführung des Bewilligungsverfahrens an die Standortgemeinde (inkl. Vorabklärungsstellungnahme des Tiefbauamtes).

Gesuchsteller/in / Eigentümer/in (genaue Adresse) (falls abweichend)	Swissgrid AG Bleichenmattstrasse 31 5001 Aarau		
Rechnungsadresse (genaue Adresse)	Swissgrid AG Bleichenmattstrasse 31 5001 Aarau		
Vertreter/in / Projektverfasser/in (genaue Adresse)	Caprez Ingenueere AG Buorna 519C 7550 Scuol		
Bauvorhaben	TR1360 380- kV-Leitung Filisur - Sils i.D., Leitungsmodernisierung		
Gemeinde / Parzelle Nr.	Albula, Parz. Nr.: 8186 und 430 Zufahrt Landwasserstrasse – Zufahrt zu M214 - M216		
Ort/Datum: Scuol, 24.01.2025	Gesuchsteller/in:  Daniel Strassmann Swisscom Trust Services	Eigentümer/in:	Vertreter/in / Projektverfasser/in: 

Wichtige Hinweise

- Gesuchen um Ausnahmegewilligung für **Näherbauten** (Art. 47 Strassengesetz/StrG) oder **Bauten innerhalb von Baulinien** (Art. 18 StrG) sind eine **Begründung des Bauvorhabens** sowie die folgenden **Pläne in 4-facher Ausfertigung** beizulegen:
 - ☐ Grundbuchplankopie mit eingetragenem Bauvorhaben und Grenzabstand
 - ☐ Grundrisse aller Stockwerke 1:100 oder 1:50 mit Angaben über Zweckbestimmung der Räume
 - ☐ Schnitte 1:100 oder 1:50 mit Angaben über Stockwerk- und Gebäudehöhe sowie Strassenniveau
 - ☐ Fassadenpläne 1:100 oder 1:50 mit Höhenbezugslinie
 - ☐ Pläne der Umgebungsarbeiten mit Darstellung der Terrainveränderungen, Stützmauern, Einfriedungen, vorgesehenen Bepflanzungen, Parkplätzen, Zufahrten zur Kantonsstrasse usw.
- Gesuchen um Bewilligung von **Zufahrten, Zugängen, Parkplätzen** usw. (Art. 52 StrG) sind die folgenden **Pläne in 4-facher Ausfertigung** beizulegen:
 - ☒ Übersichtsplan 1:1000 oder 1:500 mit dem Bauvorhaben
 - ☐ Situationsplan 1:100 oder 1:200
 - ☐ Längenprofil oder Schnitt durch die Zufahrt
 - ☐ evtl. Querprofile
 - ☐ Die Entwässerung ist in den Plänen einzuzeichnen
- **Das Gesuch ist zusammen mit den erforderlichen Unterlagen bei der betroffenen Gemeinde einzureichen.**
- Mit dem Bau darf erst begonnen werden, wenn die erforderlichen Bewilligungen vorliegen.

Auszufüllen durch die Gemeinde

Wir bitten das Tiefbauamt Graubünden, uns die Zusatzbewilligung zur Entscheidkoordination gemäss Art. 55 der kantonalen Raumplanungsverordnung (KRVO) zuzustellen.

Bemerkungen:

Ort/Datum:

Unterschrift Gemeinde:



Auszufüllen durch das Tiefbauamt Graubünden, Bezirk

Strasse/Ort:	km:	☐ innerorts	☐ ausserorts
Bemerkungen: 			
Ort/Datum: 	Tiefbauamt Graubünden, Bezirk		



06_Übersicht_Zufahrt_Landwasserstrasse – Zufahrt zu M214 - M216

Massstab 1:1000

Das Urheberrecht an diesem Plan und den dargestellten Daten gehört der GeoGR und den Dateneigentümern. Die Darstellung basiert auf den der GeoGR gelieferten Daten. Die Daten haben keine rechtliche Gültigkeit. Verbindliche Auskünfte erteilen ausschliesslich die zuständigen Dienststellen des Dateneigentümers. Angaben zum Dateneigentümer und zum Nachführungsstand sind unter www.geo.gr.ch nachzulesen.

Druckdatum: 18.12.2024





VORHABEN AN KANTONSSTRASSEN

Gesuch für Näherbauten, Zufahrten, Zugänge, Parkplätze usw.

Einreichen an:

1. Zur Vorabklärung an das zuständige Bezirkstiefbauamt: Bezirk 5 Davos, Landwasserstrasse 17, 7276 Davos
2. Zur Durchführung des Bewilligungsverfahrens an die Standortgemeinde (inkl. Vorabklärungsstellungnahme des Tiefbauamtes).

Gesuchsteller/in / Eigentümer/in (genaue Adresse) (falls abweichend)	Swissgrid AG Bleichenmattstrasse 31 5001 Aarau
Rechnungsadresse (genaue Adresse)	Swissgrid AG Bleichenmattstrasse 31 5001 Aarau
Vertreter/in / Projektverfasser/in (genaue Adresse)	Caprez Ingenueere AG Buorna 519C 7550 Scuol
Bauvorhaben	TR1360 380- kV-Leitung Filisur - Sils i.D., Leitungsmodernisierung
Gemeinde / Parzelle Nr.	Albula, Parz. Nr.: 677 und 669 Zufahrt Landwasserstrasse – Zufahrt zu M217 - M218
Ort/Datum: Scuol, 24.01.2025	Gesuchsteller/in:  Eigentümer/in: Vertreter/in / Projektverfasser/in: 

Wichtige Hinweise

- Gesuchen um Ausnahmegewilligung für **Näherbauten** (Art. 47 Strassengesetz/StrG) oder **Bauten innerhalb von Baulinien** (Art. 18 StrG) sind eine **Begründung des Bauvorhabens** sowie die folgenden **Pläne in 4-facher Ausfertigung** beizulegen:
 - ☐ Grundbuchplankopie mit eingetragenem Bauvorhaben und Grenzabstand
 - ☐ Grundrisse aller Stockwerke 1:100 oder 1:50 mit Angaben über Zweckbestimmung der Räume
 - ☐ Schnitte 1:100 oder 1:50 mit Angaben über Stockwerk- und Gebäudehöhe sowie Strassenniveau
 - ☐ Fassadenpläne 1:100 oder 1:50 mit Höhenbezugslinie
 - ☐ Pläne der Umgebungsarbeiten mit Darstellung der Terrainveränderungen, Stützmauern, Einfriedungen, vorgesehenen Bepflanzungen, Parkplätzen, Zufahrten zur Kantonsstrasse usw.
- Gesuchen um Bewilligung von **Zufahrten, Zugängen, Parkplätzen** usw. (Art. 52 StrG) sind die folgenden **Pläne in 4-facher Ausfertigung** beizulegen:
 - ☒ Übersichtsplan 1:1000 oder 1:500 mit dem Bauvorhaben
 - ☐ Situationsplan 1:100 oder 1:200
 - ☐ Längenprofil oder Schnitt durch die Zufahrt
 - ☐ evtl. Querprofile
 - ☐ Die Entwässerung ist in den Plänen einzuzeichnen
- **Das Gesuch ist zusammen mit den erforderlichen Unterlagen bei der betroffenen Gemeinde einzureichen.**
- Mit dem Bau darf erst begonnen werden, wenn die erforderlichen Bewilligungen vorliegen.

Auszufüllen durch die Gemeinde

Wir bitten das Tiefbauamt Graubünden, uns die Zusatzbewilligung zur Entscheidkoordination gemäss Art. 55 der kantonalen Raumplanungsverordnung (KRVO) zuzustellen.

Bemerkungen:


Ort/Datum:

Unterschrift Gemeinde:



Auszufüllen durch das Tiefbauamt Graubünden, Bezirk

Strasse/Ort:	km:	☐ innerorts	☐ ausserorts
Bemerkungen: 			
Ort/Datum: 	Tiefbauamt Graubünden, Bezirk		

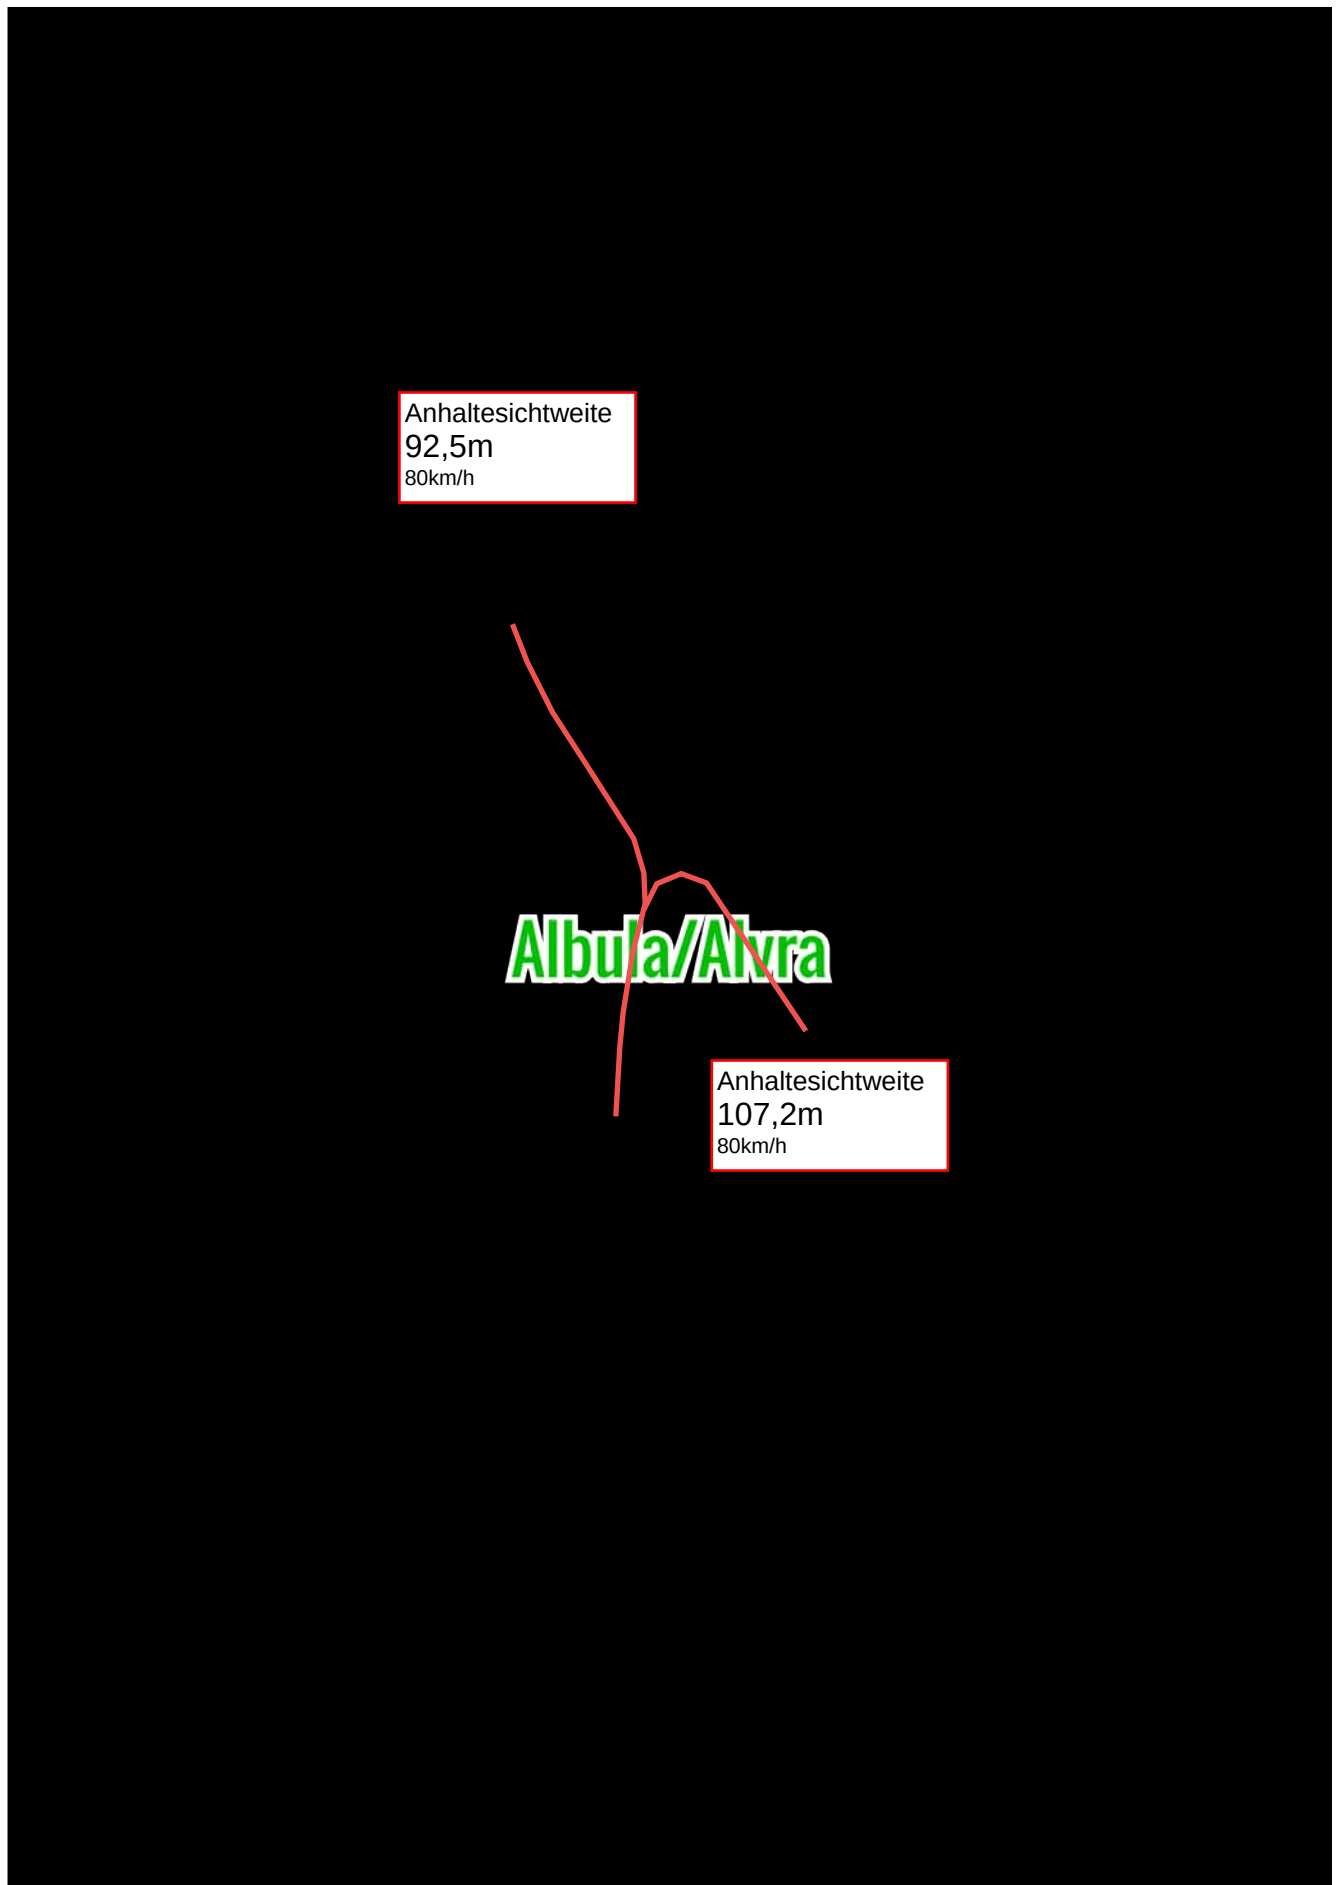

07_Übersicht_Zufahrt_Landwasserstrasse – Zufahrt zu M217 - M218

Das Urheberrecht an diesem Plan und den dargestellten Daten gehört der GeoGR und den Dateneigentümern. Die Darstellung basiert auf den der GeoGR gelieferten Daten. Die Daten haben keine rechtliche Gültigkeit. Verbindliche Auskünfte erteilen ausschliesslich die zuständigen Dienststellen des Dateneigentümers. Angaben zum Dateneigentümer und zum Nachführungsstand sind unter www.geogr.ch nachzulesen.

Massstab 1: 1000

Druckdatum: 07.01.2025





VORHABEN AN KANTONSSTRASSEN

Gesuch für Näherbauten, Zufahrten, Zugänge, Parkplätze usw.

Einreichen an:

1. Zur Vorabklärung an das zuständige Bezirkstiefbauamt: Bezirk 5 Davos, Landwasserstrasse 17, 7276 Davos
2. Zur Durchführung des Bewilligungsverfahrens an die Standortgemeinde (inkl. Vorabklärungsstellungnahme des Tiefbauamtes).

Gesuchsteller/in / Eigentümer/in (genaue Adresse) (falls abweichend)	Swissgrid AG Bleichenmattstrasse 31 5001 Aarau
Rechnungsadresse (genaue Adresse)	Swissgrid AG Bleichenmattstrasse 31 5001 Aarau
Vertreter/in / Projektverfasser/in (genaue Adresse)	Caprez Ingenieure AG Buorna 519C 7550 Scuol
Bauvorhaben	TR1360 380- kV-Leitung Filisur - Sils i.D., Leitungsmodernisierung
Gemeinde / Parzelle Nr.	Albula, Parz. Nr.: 4014, 4015 und 4016 Zufahrt Landwasserstrasse – Zufahrt zu Zugplatz M219 - M210 / M229 - M219
Ort/Datum: Scuol, 24.01.2025	Gesuchsteller/in:  Eigentümer/in: Vertreter/in / Projektverfasser/in: 

Wichtige Hinweise

- Gesuchen um Ausnahmegewilligung für **Näherbauten** (Art. 47 Strassengesetz/StrG) oder **Bauten innerhalb von Baulinien** (Art. 18 StrG) sind eine **Begründung des Bauvorhabens** sowie die folgenden **Pläne in 4-facher Ausfertigung** beizulegen:
 - ☐ Grundbuchplankopie mit eingetragenem Bauvorhaben und Grenzabstand
 - ☐ Grundrisse aller Stockwerke 1:100 oder 1:50 mit Angaben über Zweckbestimmung der Räume
 - ☐ Schnitte 1:100 oder 1:50 mit Angaben über Stockwerk- und Gebäudehöhe sowie Strassenniveau
 - ☐ Fassadenpläne 1:100 oder 1:50 mit Höhenbezugslinie
 - ☐ Pläne der Umgebungsarbeiten mit Darstellung der Terrainveränderungen, Stützmauern, Einfriedungen, vorgesehenen Bepflanzungen, Parkplätzen, Zufahrten zur Kantonsstrasse usw.
- Gesuchen um Bewilligung von **Zufahrten, Zugängen, Parkplätzen** usw. (Art. 52 StrG) sind die folgenden **Pläne in 4-facher Ausfertigung** beizulegen:
 - ☒ Übersichtsplan 1:1000 oder 1:500 mit dem Bauvorhaben
 - ☐ Situationsplan 1:100 oder 1:200
 - ☐ Längenprofil oder Schnitt durch die Zufahrt
 - ☐ evtl. Querprofile
 - ☐ Die Entwässerung ist in den Plänen einzuzeichnen
- **Das Gesuch ist zusammen mit den erforderlichen Unterlagen bei der betroffenen Gemeinde einzureichen.**
- Mit dem Bau darf erst begonnen werden, wenn die erforderlichen Bewilligungen vorliegen.

Auszufüllen durch die Gemeinde

Wir bitten das Tiefbauamt Graubünden, uns die Zusatzbewilligung zur Entscheidkoordination gemäss Art. 55 der kantonalen Raumplanungsverordnung (KRVO) zuzustellen.

Bemerkungen:

Ort/Datum:

Unterschrift Gemeinde:



Auszufüllen durch das Tiefbauamt Graubünden, Bezirk

Strasse/Ort:	km:	☐ innerorts	☐ ausserorts
Bemerkungen: 			
Ort/Datum: 	Tiefbauamt Graubünden, Bezirk		



Druckdatum: 09.01.2025





VORHABEN AN KANTONSSTRASSEN

Gesuch für Näherbauten, Zufahrten, Zugänge, Parkplätze usw.

Einreichen an:

1. Zur Vorabklärung an das zuständige Bezirkstiefbauamt: Bezirk 5 Davos, Landwasserstrasse 17, 7276 Davos
2. Zur Durchführung des Bewilligungsverfahrens an die Standortgemeinde (inkl. Vorabklärungsstellungnahme des Tiefbauamtes).

Gesuchsteller/in / Eigentümer/in (genaue Adresse) (falls abweichend)	Swissgrid AG Bleichenmattstrasse 31 5001 Aarau
Rechnungsadresse (genaue Adresse)	Swissgrid AG Bleichenmattstrasse 31 5001 Aarau
Vertreter/in / Projektverfasser/in (genaue Adresse)	Caprez Ingenieure AG Buorna 519C 7550 Scuol
Bauvorhaben	TR1360 380- kV-Leitung Filisur - Sils i.D., Leitungsmodernisierung
Gemeinde / Parzelle Nr.	Albula, Parz. Nr.: 4014 und 4531 Zufahrt Landwasserstrasse – Zufahrt zu M219
Ort/Datum: Scuol, 24.01.2025	Gesuchsteller/in:  Eigentümer/in: Vertreter/in / Projektverfasser/in: 

Wichtige Hinweise

- Gesuchen um Ausnahmegewilligung für **Näherbauten** (Art. 47 Strassengesetz/StrG) oder **Bauten innerhalb von Baulinien** (Art. 18 StrG) sind eine **Begründung des Bauvorhabens** sowie die folgenden **Pläne in 4-facher Ausfertigung** beizulegen:
 - ☐ Grundbuchplankopie mit eingetragenem Bauvorhaben und Grenzabstand
 - ☐ Grundrisse aller Stockwerke 1:100 oder 1:50 mit Angaben über Zweckbestimmung der Räume
 - ☐ Schnitte 1:100 oder 1:50 mit Angaben über Stockwerk- und Gebäudehöhe sowie Strassenniveau
 - ☐ Fassadenpläne 1:100 oder 1:50 mit Höhenbezugslinie
 - ☐ Pläne der Umgebungsarbeiten mit Darstellung der Terrainveränderungen, Stützmauern, Einfriedungen, vorgesehenen Bepflanzungen, Parkplätzen, Zufahrten zur Kantonsstrasse usw.
- Gesuchen um Bewilligung von **Zufahrten, Zugängen, Parkplätzen** usw. (Art. 52 StrG) sind die folgenden **Pläne in 4-facher Ausfertigung** beizulegen:
 - ☒ Übersichtsplan 1:1000 oder 1:500 mit dem Bauvorhaben
 - ☐ Situationsplan 1:100 oder 1:200
 - ☐ Längenprofil oder Schnitt durch die Zufahrt
 - ☐ evtl. Querprofile
 - ☐ Die Entwässerung ist in den Plänen einzuzeichnen
- **Das Gesuch ist zusammen mit den erforderlichen Unterlagen bei der betroffenen Gemeinde einzureichen.**
- Mit dem Bau darf erst begonnen werden, wenn die erforderlichen Bewilligungen vorliegen.

Auszufüllen durch die Gemeinde

Wir bitten das Tiefbauamt Graubünden, uns die Zusatzbewilligung zur Entscheidkoordination gemäss Art. 55 der kantonalen Raumplanungsverordnung (KRVO) zuzustellen.

Bemerkungen:


Ort/Datum:

Unterschrift Gemeinde:



Auszufüllen durch das Tiefbauamt Graubünden, Bezirk

Strasse/Ort:	km:	☐ innerorts	☐ ausserorts
Bemerkungen: 			
Ort/Datum: 	Tiefbauamt Graubünden, Bezirk		

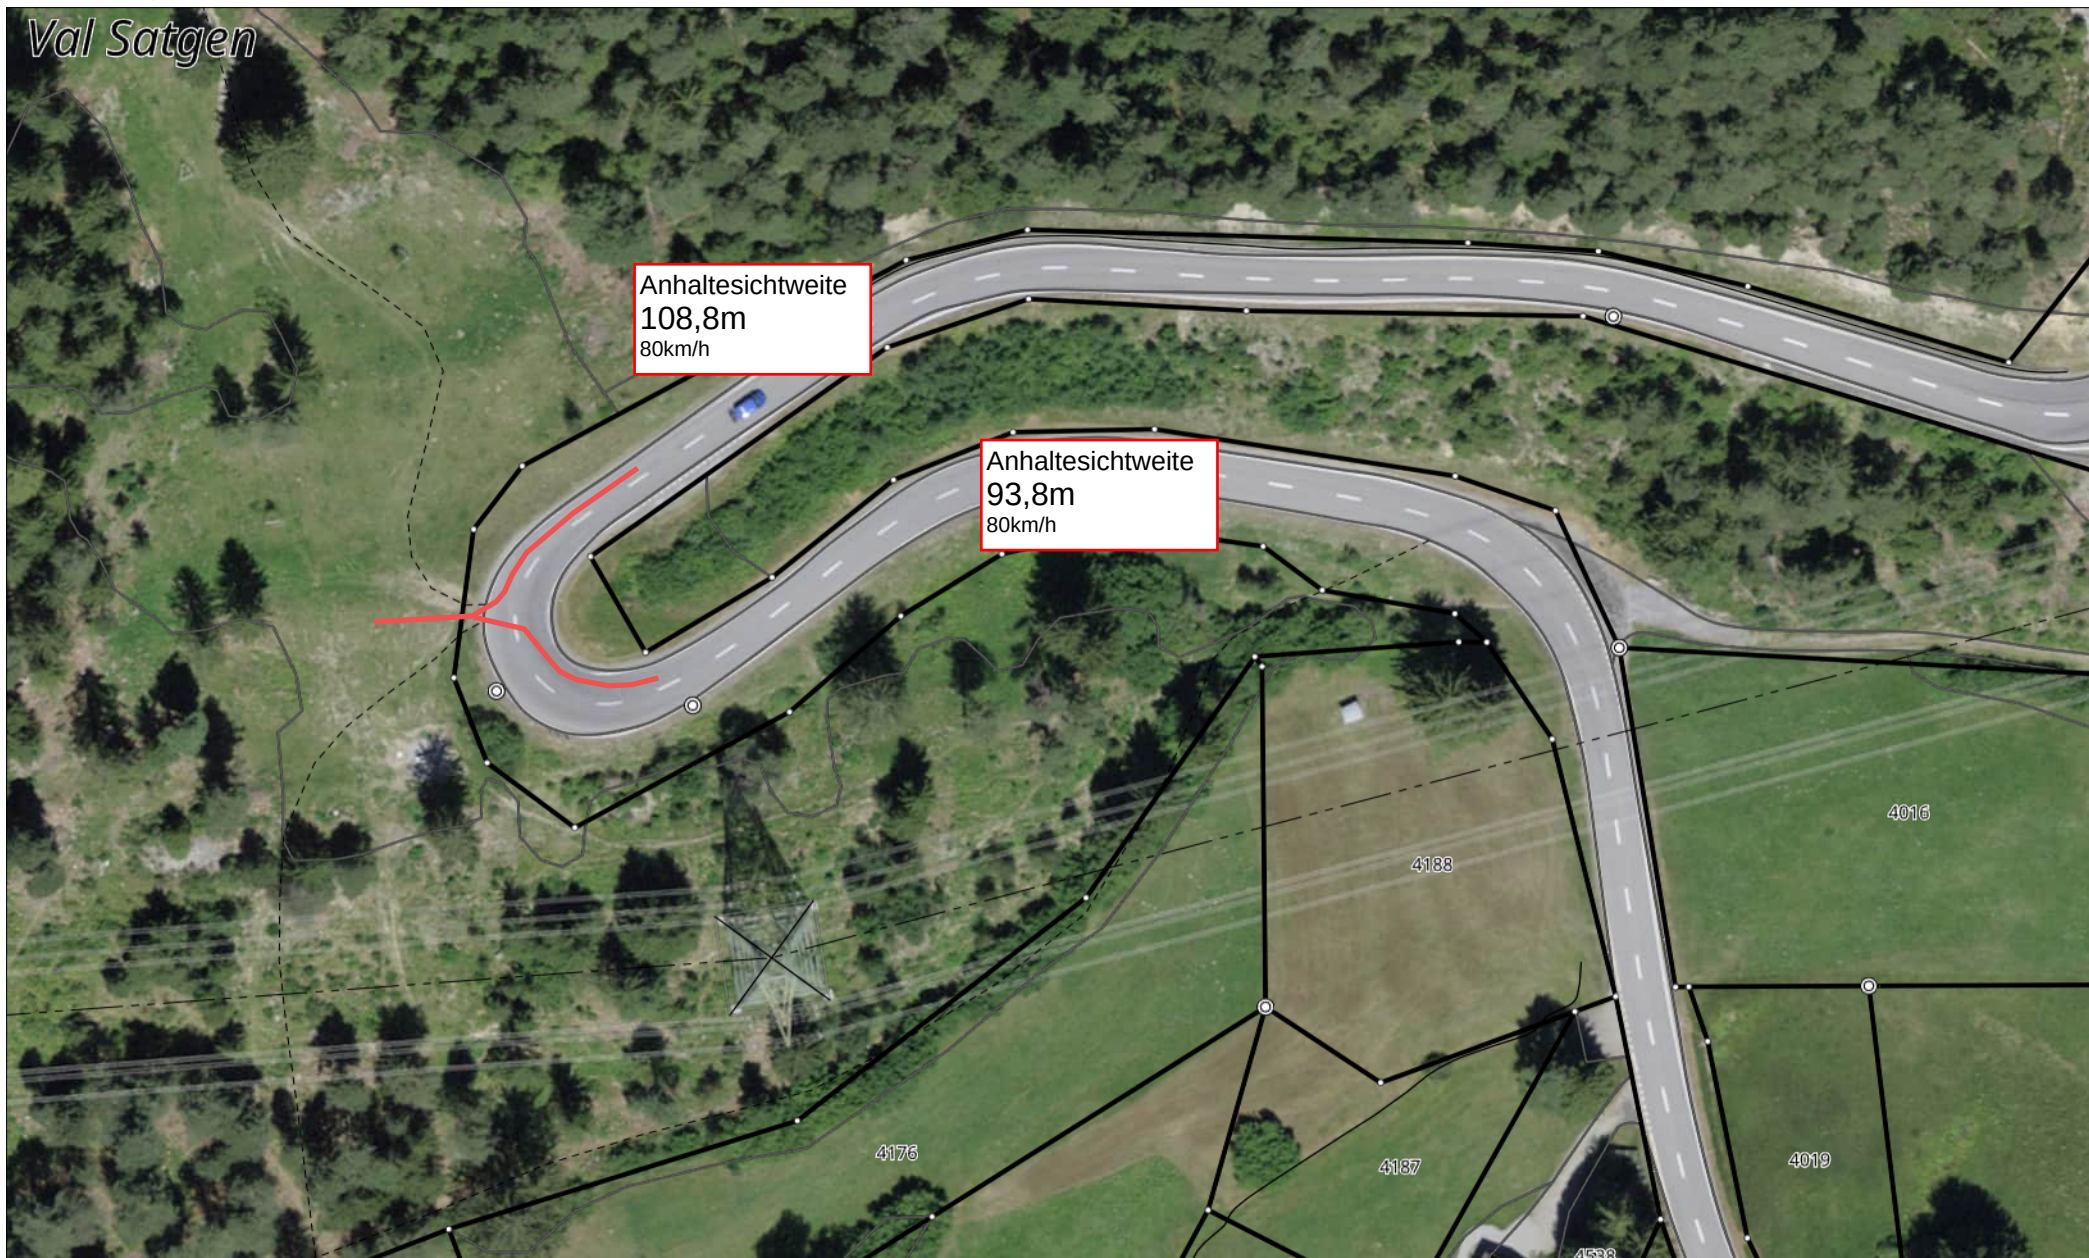

09_Übersicht_Zufahrt_Landwasserstrasse – Zufahrt zu M219

Massstab 1:1000

Das Urheberrecht an diesem Plan und den dargestellten Daten gehört der GeoGR und den Dateneigentümern. Die Darstellung basiert auf den der GeoGR gelieferten Daten. Die Daten haben keine rechtliche Gültigkeit. Verbindliche Auskünfte erteilen ausschliesslich die zuständigen Dienststellen des Dateneigentümers. Angaben zum Dateneigentümer und zum Nachführungsstand sind unter www.geogr.ch nachzulesen.

Druckdatum: 18.12.2024





VORHABEN AN KANTONSSTRASSEN

Gesuch für Näherbauten, Zufahrten, Zugänge, Parkplätze usw.

Einreichen an:

1. Zur Vorabklärung an das zuständige Bezirkstiefbauamt: Bezirk 5 Davos, Landwasserstrasse 17, 7276 Davos
2. Zur Durchführung des Bewilligungsverfahrens an die Standortgemeinde (inkl. Vorabklärungsstellungnahme des Tiefbauamtes).

Gesuchsteller/in / Eigentümer/in (genaue Adresse) (falls abweichend)	Swissgrid AG Bleichenmattstrasse 31 5001 Aarau		
Rechnungsadresse (genaue Adresse)	Swissgrid AG Bleichenmattstrasse 31 5001 Aarau		
Vertreter/in / Projektverfasser/in (genaue Adresse)	Caprez Ingenueere AG Buorna 519C 7550 Scuol		
Bauvorhaben	TR1360 380- kV-Leitung Filisur - Sils i.D., Leitungsmodernisierung		
Gemeinde / Parzelle Nr.	Albula, Parz. Nr.: 4183, 4148 und 4150 Zufahrt Albulastrasse – Pro Pitschen (Zufahrt zu M220)		
Ort/Datum: Scuol, 24.01.2025	Gesuchsteller/in:  Daniel Strassmann Swisscom Trust Services	Eigentümer/in:	Vertreter/in / Projektverfasser/in: 

Wichtige Hinweise

- Gesuchen um Ausnahmegewilligung für **Näherbauten** (Art. 47 Strassengesetz/StrG) oder **Bauten innerhalb von Baulinien** (Art. 18 StrG) sind eine **Begründung des Bauvorhabens** sowie die folgenden **Pläne in 4-facher Ausfertigung** beizulegen:
 - ☐ Grundbuchplankopie mit eingetragenem Bauvorhaben und Grenzabstand
 - ☐ Grundrisse aller Stockwerke 1:100 oder 1:50 mit Angaben über Zweckbestimmung der Räume
 - ☐ Schnitte 1:100 oder 1:50 mit Angaben über Stockwerk- und Gebäudehöhe sowie Strassenniveau
 - ☐ Fassadenpläne 1:100 oder 1:50 mit Höhenbezugslinie
 - ☐ Pläne der Umgebungsarbeiten mit Darstellung der Terrainveränderungen, Stützmauern, Einfriedungen, vorgesehenen Bepflanzungen, Parkplätzen, Zufahrten zur Kantonsstrasse usw.
- Gesuchen um Bewilligung von **Zufahrten, Zugängen, Parkplätzen** usw. (Art. 52 StrG) sind die folgenden **Pläne in 4-facher Ausfertigung** beizulegen:
 - ☒ Übersichtsplan 1:1000 oder 1:500 mit dem Bauvorhaben
 - ☐ Situationsplan 1:100 oder 1:200
 - ☐ Längenprofil oder Schnitt durch die Zufahrt
 - ☐ evtl. Querprofile
 - ☐ Die Entwässerung ist in den Plänen einzuzeichnen
- **Das Gesuch ist zusammen mit den erforderlichen Unterlagen bei der betroffenen Gemeinde einzureichen.**
- Mit dem Bau darf erst begonnen werden, wenn die erforderlichen Bewilligungen vorliegen.

Auszufüllen durch die Gemeinde

Wir bitten das Tiefbauamt Graubünden, uns die Zusatzbewilligung zur Entscheidkoordination gemäss Art. 55 der kantonalen Raumplanungsverordnung (KRVO) zuzustellen.

Bemerkungen:

Ort/Datum:

Unterschrift Gemeinde:



Auszufüllen durch das Tiefbauamt Graubünden, Bezirk

Strasse/Ort:	km:	☐ innerorts	☐ ausserorts
Bemerkungen: 			
Ort/Datum: 	Tiefbauamt Graubünden, Bezirk		



10_Übersicht_Zufahrt_Albulastrasse – Pro Pitschen (Zufahrt zu M220)	Massstab 1:1000	
Das Urheberrecht an diesem Plan und den dargestellten Daten gehört der GeoGR und den Dateneigentümern. Die Darstellung basiert auf den der GeoGR gelieferten Daten. Die Daten haben keine rechtliche Gültigkeit. Verbindliche Auskünfte erteilen ausschliesslich die zuständigen Dienststellen des Dateneigentümers. Angaben zum Dateneigentümer und zum Nachführungsstand sind unter www.geogr.ch nachzulesen.	Druckdatum: 07.01.2025	



VORHABEN AN KANTONSSTRASSEN

Gesuch für Näherbauten, Zufahrten, Zugänge, Parkplätze usw.

Einreichen an:

1. Zur Vorabklärung an das zuständige Bezirkstiefbauamt: Bezirk 5 Davos, Landwasserstrasse 17, 7276 Davos
2. Zur Durchführung des Bewilligungsverfahrens an die Standortgemeinde (inkl. Vorabklärungsstellungnahme des Tiefbauamtes).

Gesuchsteller/in / Eigentümer/in (genaue Adresse) (falls abweichend)	Swissgrid AG Bleichenmattstrasse 31 5001 Aarau
Rechnungsadresse (genaue Adresse)	Swissgrid AG Bleichenmattstrasse 31 5001 Aarau
Vertreter/in / Projektverfasser/in (genaue Adresse)	Caprez Ingenueere AG Buorna 519C 7550 Scuol
Bauvorhaben	TR1360 380- kV-Leitung Filisur - Sils i.D., Leitungsmodernisierung
Gemeinde / Parzelle Nr.	Albula, Parz. Nr.: 4148 und 4136 Zufahrt Albulastrasse – Zufahrt zu M221 - M224
Ort/Datum: Scuol, 24.01.2025	Gesuchsteller/in:  Eigentümer/in: Vertreter/in / Projektverfasser/in: 

Wichtige Hinweise

- Gesuchen um Ausnahmegewilligung für **Näherbauten** (Art. 47 Strassengesetz/StrG) oder **Bauten innerhalb von Baulinien** (Art. 18 StrG) sind eine **Begründung des Bauvorhabens** sowie die folgenden **Pläne in 4-facher Ausfertigung** beizulegen:
 - ☐ Grundbuchplankopie mit eingetragenem Bauvorhaben und Grenzabstand
 - ☐ Grundrisse aller Stockwerke 1:100 oder 1:50 mit Angaben über Zweckbestimmung der Räume
 - ☐ Schnitte 1:100 oder 1:50 mit Angaben über Stockwerk- und Gebäudehöhe sowie Strassenniveau
 - ☐ Fassadenpläne 1:100 oder 1:50 mit Höhenbezugslinie
 - ☐ Pläne der Umgebungsarbeiten mit Darstellung der Terrainveränderungen, Stützmauern, Einfriedungen, vorgesehenen Bepflanzungen, Parkplätzen, Zufahrten zur Kantonsstrasse usw.
- Gesuchen um Bewilligung von **Zufahrten, Zugängen, Parkplätzen** usw. (Art. 52 StrG) sind die folgenden **Pläne in 4-facher Ausfertigung** beizulegen:
 - ☒ Übersichtsplan 1:1000 oder 1:500 mit dem Bauvorhaben
 - ☐ Situationsplan 1:100 oder 1:200
 - ☐ Längenprofil oder Schnitt durch die Zufahrt
 - ☐ evtl. Querprofile
 - ☐ Die Entwässerung ist in den Plänen einzuzeichnen
- **Das Gesuch ist zusammen mit den erforderlichen Unterlagen bei der betroffenen Gemeinde einzureichen.**
- Mit dem Bau darf erst begonnen werden, wenn die erforderlichen Bewilligungen vorliegen.

Auszufüllen durch die Gemeinde

Wir bitten das Tiefbauamt Graubünden, uns die Zusatzbewilligung zur Entscheidkoordination gemäss Art. 55 der kantonalen Raumplanungsverordnung (KRVO) zuzustellen.

Bemerkungen:


Ort/Datum:

Unterschrift Gemeinde:



Auszufüllen durch das Tiefbauamt Graubünden, Bezirk

Strasse/Ort:	km:	☐ innerorts	☐ ausserorts
Bemerkungen: 			
Ort/Datum: 	Tiefbauamt Graubünden, Bezirk		

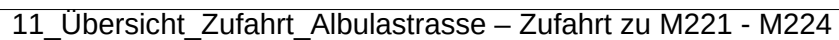

Druckdatum: 18.12.2024




VORHABEN AN KANTONSSTRASSEN

Gesuch für Näherbauten, Zufahrten, Zugänge, Parkplätze usw.

Einreichen an:

1. Zur Vorabklärung an das zuständige Bezirkstiefbauamt: Bezirk 1 Chur, Ringstrasse 11, 7001 Chur
2. Zur Durchführung des Bewilligungsverfahrens an die Standortgemeinde (inkl. Vorabklärungsstellungnahme des Tiefbauamtes).

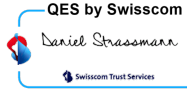Gesuchsteller/in / Eigentümer/in (genaue Adresse) (falls abweichend)	Swissgrid AG Bleichenmattstrasse 31 5001 Aarau		
Rechnungsadresse (genaue Adresse)	Swissgrid AG Bleichenmattstrasse 31 5001 Aarau		
Vertreter/in / Projektverfasser/in (genaue Adresse)	Caprez Ingenueere AG Buorna 519C 7550 Scuol		
Bauvorhaben	TR1360 380- kV-Leitung Filisur - Sils i.D., Leitungsmodernisierung		
Gemeinde / Parzelle Nr.	Albula, Parz. Nr.: 2075 und 2211 Zufahrt Veia da Lantsch – Zufahrt zu M225 - M228		
Ort/Datum: Scuol, 24.01.2025	Gesuchsteller/in:  Daniel Strassmann Swisscom Trust Services	Eigentümer/in:	Vertreter/in / Projektverfasser/in: 

Wichtige Hinweise

- Gesuchen um Ausnahmegewilligung für **Näherbauten** (Art. 47 Strassengesetz/StrG) oder **Bauten innerhalb von Baulinien** (Art. 18 StrG) sind eine **Begründung des Bauvorhabens** sowie die folgenden **Pläne in 4-facher Ausfertigung** beizulegen:
 - ☐ Grundbuchplankopie mit eingetragenem Bauvorhaben und Grenzabstand
 - ☐ Grundrisse aller Stockwerke 1:100 oder 1:50 mit Angaben über Zweckbestimmung der Räume
 - ☐ Schnitte 1:100 oder 1:50 mit Angaben über Stockwerk- und Gebäudehöhe sowie Strassenniveau
 - ☐ Fassadenpläne 1:100 oder 1:50 mit Höhenbezugslinie
 - ☐ Pläne der Umgebungsarbeiten mit Darstellung der Terrainveränderungen, Stützmauern, Einfriedungen, vorgesehenen Bepflanzungen, Parkplätzen, Zufahrten zur Kantonsstrasse usw.
- Gesuchen um Bewilligung von **Zufahrten, Zugängen, Parkplätzen** usw. (Art. 52 StrG) sind die folgenden **Pläne in 4-facher Ausfertigung** beizulegen:
 - ☒ Übersichtsplan 1:1000 oder 1:500 mit dem Bauvorhaben
 - ☐ Situationsplan 1:100 oder 1:200
 - ☐ Längenprofil oder Schnitt durch die Zufahrt
 - ☐ evtl. Querprofile
 - ☐ Die Entwässerung ist in den Plänen einzuzeichnen
- **Das Gesuch ist zusammen mit den erforderlichen Unterlagen bei der betroffenen Gemeinde einzureichen.**
- Mit dem Bau darf erst begonnen werden, wenn die erforderlichen Bewilligungen vorliegen.

Auszufüllen durch die Gemeinde

Wir bitten das Tiefbauamt Graubünden, uns die Zusatzbewilligung zur Entscheidkoordination gemäss Art. 55 der kantonalen Raumplanungsverordnung (KRVO) zuzustellen.

Bemerkungen:

Ort/Datum:

Unterschrift Gemeinde:



Auszufüllen durch das Tiefbauamt Graubünden, Bezirk

Strasse/Ort:	km:	☐ innerorts	☐ ausserorts
Bemerkungen: 			
Ort/Datum: 	Tiefbauamt Graubünden, Bezirk		



12_Übersicht_Zufahrt_Veia da Lantsch – Zufahrt zu M225 - M228	Massstab 1:1000	
Das Urheberrecht an diesem Plan und den dargestellten Daten gehört der GeoGR und den Dateneigentümern. Die Darstellung basiert auf den der GeoGR gelieferten Daten. Die Daten haben keine rechtliche Gültigkeit. Verbindliche Auskünfte erteilen ausschliesslich die zuständigen Dienststellen des Dateneigentümers. Angaben zum Dateneigentümer und zum Nachführungsstand sind unter www.geogr.ch nachzulesen.	Druckdatum: 07.01.2025	



VORHABEN AN KANTONSSTRASSEN

Gesuch für Näherbauten, Zufahrten, Zugänge, Parkplätze usw.

Einreichen an:

1. Zur Vorabklärung an das zuständige Bezirkstiefbauamt: Bezirk 1 Chur, Ringstrasse 11, 7001 Chur
2. Zur Durchführung des Bewilligungsverfahrens an die Standortgemeinde (inkl. Vorabklärungsstellungnahme des Tiefbauamtes).

Gesuchsteller/in / Eigentümer/in (genaue Adresse) (falls abweichend)	Swissgrid AG Bleichenmattstrasse 31 5001 Aarau
Rechnungsadresse (genaue Adresse)	Swissgrid AG Bleichenmattstrasse 31 5001 Aarau
Vertreter/in / Projektverfasser/in (genaue Adresse)	Caprez Ingenieure AG Buorna 519C 7550 Scuol
Bauvorhaben	TR1360 380- kV-Leitung Filisur - Sils i.D., Leitungsmodernisierung
Gemeinde / Parzelle Nr.	Albula, Parz. Nr.: 2075 und 2078 Zufahrt Veia da Lantsch – Zufahrt zu Zugplatz M229 - M246
Ort/Datum: Scuol, 24.01.2025	Gesuchsteller/in:  Eigentümer/in: Vertreter/in / Projektverfasser/in: 

Wichtige Hinweise

- Gesuchen um Ausnahmegewilligung für **Näherbauten** (Art. 47 Strassengesetz/StrG) oder **Bauten innerhalb von Baulinien** (Art. 18 StrG) sind eine **Begründung des Bauvorhabens** sowie die folgenden **Pläne in 4-facher Ausfertigung** beizulegen:
 - ☐ Grundbuchplankopie mit eingetragenem Bauvorhaben und Grenzabstand
 - ☐ Grundrisse aller Stockwerke 1:100 oder 1:50 mit Angaben über Zweckbestimmung der Räume
 - ☐ Schnitte 1:100 oder 1:50 mit Angaben über Stockwerk- und Gebäudehöhe sowie Strassenniveau
 - ☐ Fassadenpläne 1:100 oder 1:50 mit Höhenbezugslinie
 - ☐ Pläne der Umgebungsarbeiten mit Darstellung der Terrainveränderungen, Stützmauern, Einfriedungen, vorgesehenen Bepflanzungen, Parkplätzen, Zufahrten zur Kantonsstrasse usw.
- Gesuchen um Bewilligung von **Zufahrten, Zugängen, Parkplätzen** usw. (Art. 52 StrG) sind die folgenden **Pläne in 4-facher Ausfertigung** beizulegen:
 - ☒ Übersichtsplan 1:1000 oder 1:500 mit dem Bauvorhaben
 - ☐ Situationsplan 1:100 oder 1:200
 - ☐ Längenprofil oder Schnitt durch die Zufahrt
 - ☐ evtl. Querprofile
 - ☐ Die Entwässerung ist in den Plänen einzuzeichnen
- **Das Gesuch ist zusammen mit den erforderlichen Unterlagen bei der betroffenen Gemeinde einzureichen.**
- Mit dem Bau darf erst begonnen werden, wenn die erforderlichen Bewilligungen vorliegen.

Auszufüllen durch die Gemeinde

Wir bitten das Tiefbauamt Graubünden, uns die Zusatzbewilligung zur Entscheidkoordination gemäss Art. 55 der kantonalen Raumplanungsverordnung (KRVO) zuzustellen.

Bemerkungen:

Ort/Datum:

Unterschrift Gemeinde:



Auszufüllen durch das Tiefbauamt Graubünden, Bezirk

Strasse/Ort:	km:	☐ innerorts	☐ ausserorts
Bemerkungen: 			
Ort/Datum: 	Tiefbauamt Graubünden, Bezirk		



13_Übersicht_Zufahrt_Veia da Lantsch – Zufahrt zu Zugplatz M229 - M246	Massstab 1:1000	
Das Urheberrecht an diesem Plan und den dargestellten Daten gehört der GeoGR und den Dateneigentümern. Die Darstellung basiert auf den der GeoGR gelieferten Daten. Die Daten haben keine rechtliche Gültigkeit. Verbindliche Auskünfte erteilen ausschliesslich die zuständigen Dienststellen des Dateneigentümers. Angaben zum Dateneigentümer und zum Nachführungsstand sind unter www.geogr.ch nachzulesen.	Druckdatum: 18.12.2024	



VORHABEN AN KANTONSSTRASSEN

Gesuch für Näherbauten, Zufahrten, Zugänge, Parkplätze usw.

Einreichen an:

1. Zur Vorabklärung an das zuständige Bezirkstiefbauamt: Bezirk 1 Chur, Ringstrasse 11, 7001 Chur
2. Zur Durchführung des Bewilligungsverfahrens an die Standortgemeinde (inkl. Vorabklärungsstellungnahme des Tiefbauamtes).

Gesuchsteller/in / Eigentümer/in (genaue Adresse) (falls abweichend)	Swissgrid AG Bleichenmattstrasse 31 5001 Aarau		
Rechnungsadresse (genaue Adresse)	Swissgrid AG Bleichenmattstrasse 31 5001 Aarau		
Vertreter/in / Projektverfasser/in (genaue Adresse)	Caprez Ingenueere AG Buorna 519C 7550 Scuol		
Bauvorhaben	TR1360 380- kV-Leitung Filisur - Sils i.D., Leitungsmodernisierung		
Gemeinde / Parzelle Nr.	Albula, Parz. Nr.: 2075 und 2065 Zufahrt Veia da Lantsch – Zufahrt zu M229		
Ort/Datum: Scuol, 24.01.2025	Gesuchsteller/in:  Daniel Strassmann Swisscom Trust Services	Eigentümer/in:	Vertreter/in / Projektverfasser/in: 

Wichtige Hinweise

- Gesuchen um Ausnahmegewilligung für **Näherbauten** (Art. 47 Strassengesetz/StrG) oder **Bauten innerhalb von Baulinien** (Art. 18 StrG) sind eine **Begründung des Bauvorhabens** sowie die folgenden **Pläne in 4-facher Ausfertigung** beizulegen:
 - ☐ Grundbuchplankopie mit eingetragenem Bauvorhaben und Grenzabstand
 - ☐ Grundrisse aller Stockwerke 1:100 oder 1:50 mit Angaben über Zweckbestimmung der Räume
 - ☐ Schnitte 1:100 oder 1:50 mit Angaben über Stockwerk- und Gebäudehöhe sowie Strassenniveau
 - ☐ Fassadenpläne 1:100 oder 1:50 mit Höhenbezugslinie
 - ☐ Pläne der Umgebungsarbeiten mit Darstellung der Terrainveränderungen, Stützmauern, Einfriedungen, vorgesehenen Bepflanzungen, Parkplätzen, Zufahrten zur Kantonsstrasse usw.
- Gesuchen um Bewilligung von **Zufahrten, Zugängen, Parkplätzen** usw. (Art. 52 StrG) sind die folgenden **Pläne in 4-facher Ausfertigung** beizulegen:
 - ☒ Übersichtsplan 1:1000 oder 1:500 mit dem Bauvorhaben
 - ☐ Situationsplan 1:100 oder 1:200
 - ☐ Längenprofil oder Schnitt durch die Zufahrt
 - ☐ evtl. Querprofile
 - ☐ Die Entwässerung ist in den Plänen einzuzeichnen
- **Das Gesuch ist zusammen mit den erforderlichen Unterlagen bei der betroffenen Gemeinde einzureichen.**
- Mit dem Bau darf erst begonnen werden, wenn die erforderlichen Bewilligungen vorliegen.

Auszufüllen durch die Gemeinde

Wir bitten das Tiefbauamt Graubünden, uns die Zusatzbewilligung zur Entscheidkoordination gemäss Art. 55 der kantonalen Raumplanungsverordnung (KRVO) zuzustellen.

Bemerkungen:


Ort/Datum:

Unterschrift Gemeinde:



Auszufüllen durch das Tiefbauamt Graubünden, Bezirk

Strasse/Ort:	km:	☐ innerorts	☐ ausserorts
Bemerkungen: 			
Ort/Datum: 	Tiefbauamt Graubünden, Bezirk		

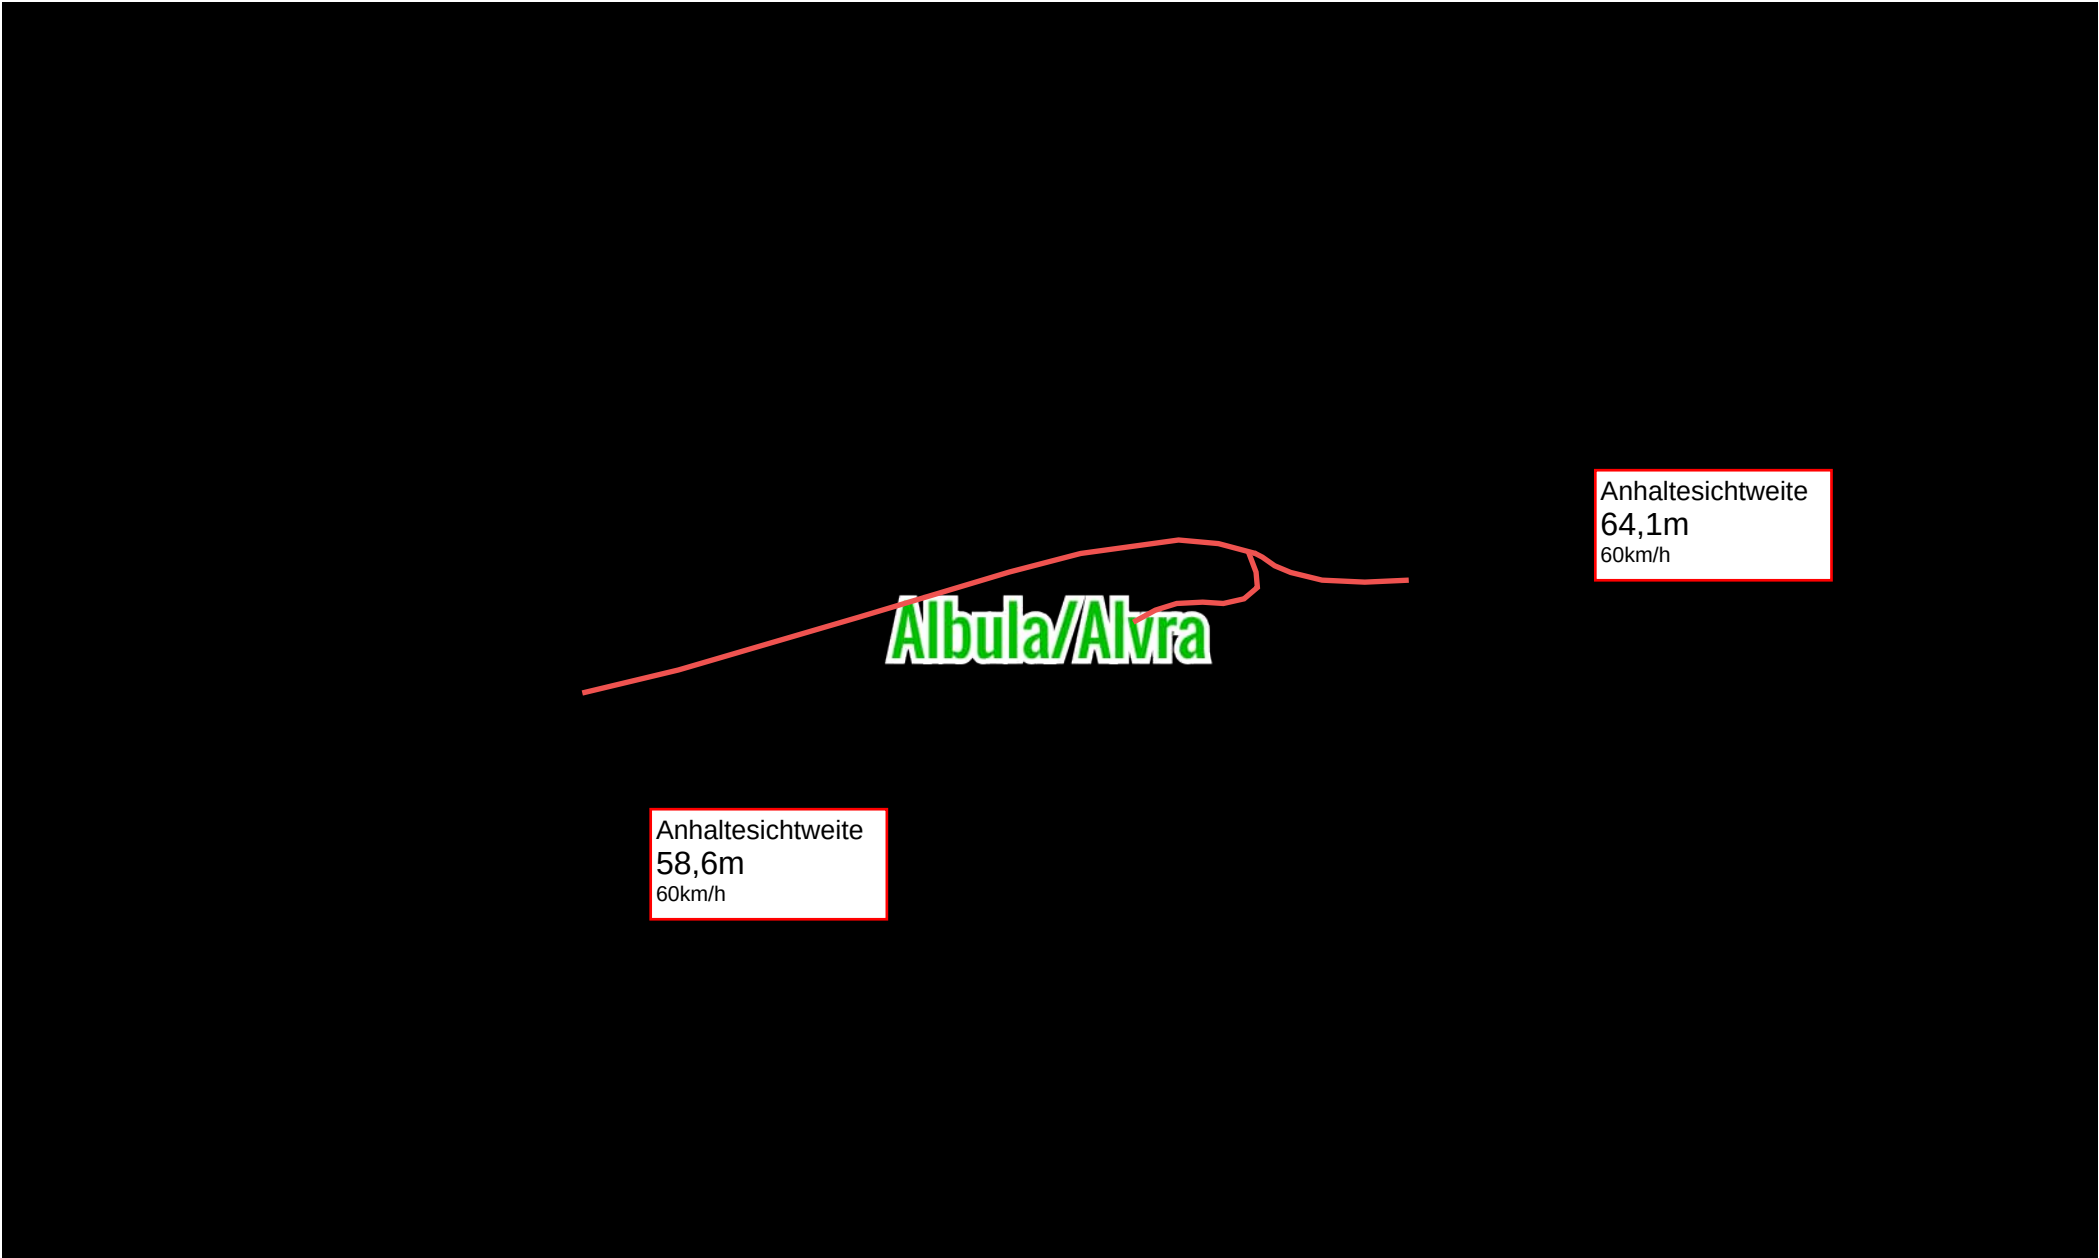

14_Übersicht_Zufahrt_Veia da Lantsch – Zufahrt zu M229	Massstab 1:1000	
Das Urheberrecht an diesem Plan und den dargestellten Daten gehört der GeoGR und den Dateneigentümern. Die Darstellung basiert auf den der GeoGR gelieferten Daten. Die Daten haben keine rechtliche Gültigkeit. Verbindliche Auskünfte erteilen ausschliesslich die zuständigen Dienststellen des Dateneigentümers. Angaben zum Dateneigentümer und zum Nachführungsstand sind unter www.geogr.ch nachzulesen.	Druckdatum: 09.01.2025	



VORHABEN AN KANTONSSTRASSEN

Gesuch für Näherbauten, Zufahrten, Zugänge, Parkplätze usw.

Einreichen an:

1. Zur Vorabklärung an das zuständige Bezirkstiefbauamt: Bezirk 1 Chur, Ringstrasse 11, 7001 Chur
2. Zur Durchführung des Bewilligungsverfahrens an die Standortgemeinde (inkl. Vorabklärungsstellungnahme des Tiefbauamtes).

Gesuchsteller/in / Eigentümer/in (genaue Adresse) (falls abweichend)	Swissgrid AG Bleichenmattstrasse 31 5001 Aarau
Rechnungsadresse (genaue Adresse)	Swissgrid AG Bleichenmattstrasse 31 5001 Aarau
Vertreter/in / Projektverfasser/in (genaue Adresse)	Caprez Ingenieure AG Buorna 519C 7550 Scuol
Bauvorhaben	TR1360 380- kV-Leitung Filisur - Sils i.D., Leitungsmodernisierung
Gemeinde / Parzelle Nr.	Albula, Parz. Nr.: 2075 und 2077 Zufahrt Veia da Lantsch – Zufahrt zu Zugplatz M229 - M219
Ort/Datum: Scuol, 24.01.2025	Gesuchsteller/in:  Eigentümer/in: Vertreter/in / Projektverfasser/in: 

Wichtige Hinweise

- Gesuchen um Ausnahmegewilligung für **Näherbauten** (Art. 47 Strassengesetz/StrG) oder **Bauten innerhalb von Baulinien** (Art. 18 StrG) sind eine **Begründung des Bauvorhabens** sowie die folgenden **Pläne in 4-facher Ausfertigung** beizulegen:
 - ☐ Grundbuchplankopie mit eingetragenem Bauvorhaben und Grenzabstand
 - ☐ Grundrisse aller Stockwerke 1:100 oder 1:50 mit Angaben über Zweckbestimmung der Räume
 - ☐ Schnitte 1:100 oder 1:50 mit Angaben über Stockwerk- und Gebäudehöhe sowie Strassenniveau
 - ☐ Fassadenpläne 1:100 oder 1:50 mit Höhenbezugslinie
 - ☐ Pläne der Umgebungsarbeiten mit Darstellung der Terrainveränderungen, Stützmauern, Einfriedungen, vorgesehenen Bepflanzungen, Parkplätzen, Zufahrten zur Kantonsstrasse usw.
- Gesuchen um Bewilligung von **Zufahrten, Zugängen, Parkplätzen** usw. (Art. 52 StrG) sind die folgenden **Pläne in 4-facher Ausfertigung** beizulegen:
 - ☒ Übersichtsplan 1:1000 oder 1:500 mit dem Bauvorhaben
 - ☐ Situationsplan 1:100 oder 1:200
 - ☐ Längenprofil oder Schnitt durch die Zufahrt
 - ☐ evtl. Querprofile
 - ☐ Die Entwässerung ist in den Plänen einzuzeichnen
- **Das Gesuch ist zusammen mit den erforderlichen Unterlagen bei der betroffenen Gemeinde einzureichen.**
- Mit dem Bau darf erst begonnen werden, wenn die erforderlichen Bewilligungen vorliegen.

Auszufüllen durch die Gemeinde

Wir bitten das Tiefbauamt Graubünden, uns die Zusatzbewilligung zur Entscheidkoordination gemäss Art. 55 der kantonalen Raumplanungsverordnung (KRVO) zuzustellen.

Bemerkungen:


Ort/Datum:

Unterschrift Gemeinde:



Auszufüllen durch das Tiefbauamt Graubünden, Bezirk

Strasse/Ort:	km:	☐ innerorts	☐ ausserorts
Bemerkungen: 			
Ort/Datum: 	Tiefbauamt Graubünden, Bezirk		

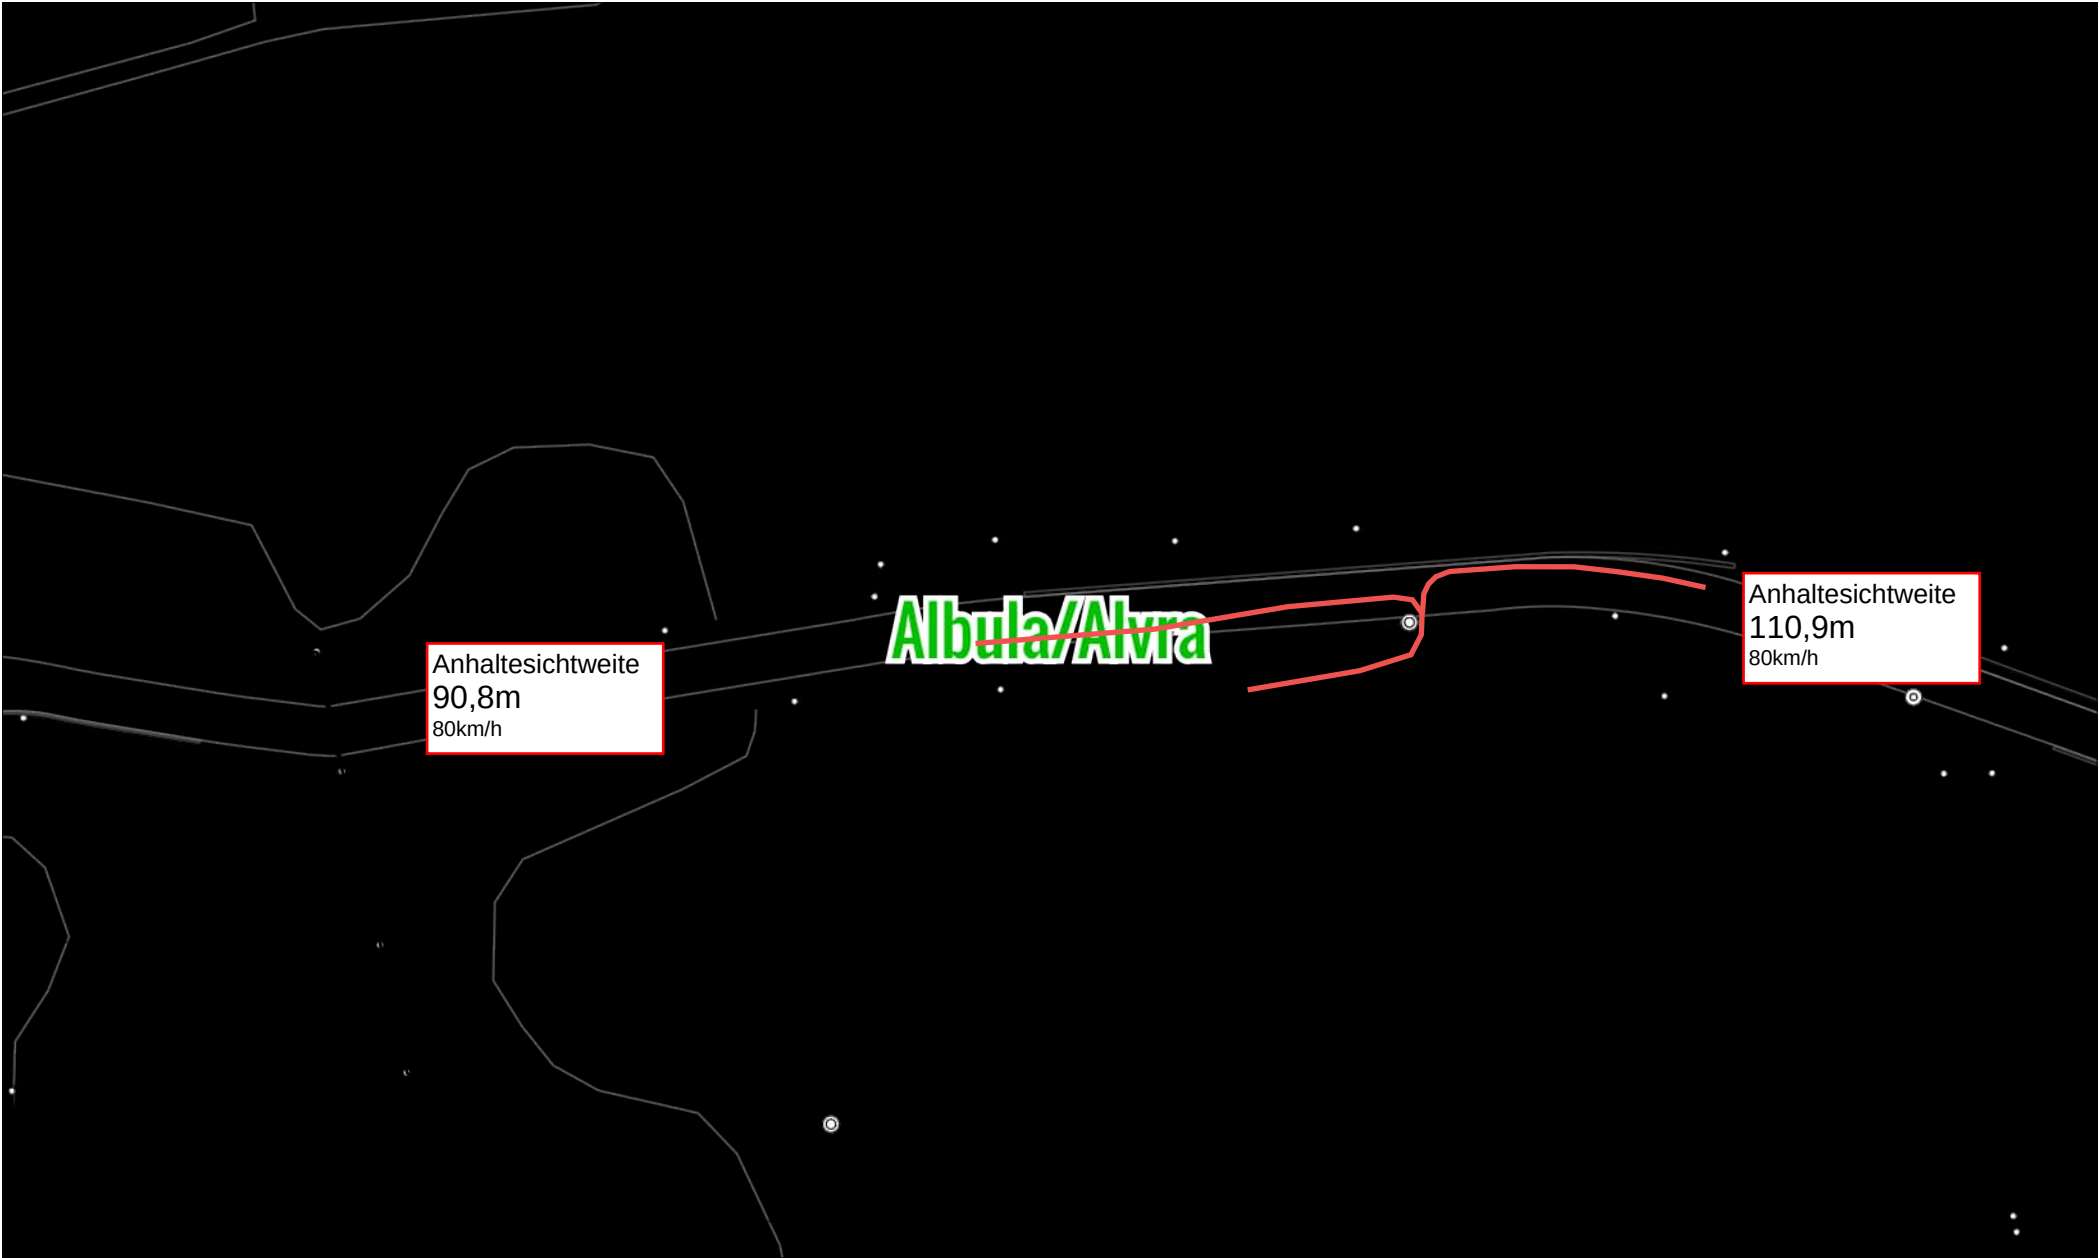

15_Übersicht_Zufahrt_Veia da Lantsch – Zufahrt zu Zugplatz M229 - M219	Massstab 1:1000	
Das Urheberrecht an diesem Plan und den dargestellten Daten gehört der GeoGR und den Dateneigentümern. Die Darstellung basiert auf den der GeoGR gelieferten Daten. Die Daten haben keine rechtliche Gültigkeit. Verbindliche Auskünfte erteilen ausschliesslich die zuständigen Dienststellen des Dateneigentümers. Angaben zum Dateneigentümer und zum Nachführungsstand sind unter www.geogr.ch nachzulesen.	Druckdatum: 09.01.2025	



VORHABEN AN KANTONSSTRASSEN

Gesuch für Näherbauten, Zufahrten, Zugänge, Parkplätze usw.

Einreichen an:

1. Zur Vorabklärung an das zuständige Bezirkstiefbauamt: Bezirk 1 Chur, Ringstrasse 11, 7001 Chur
2. Zur Durchführung des Bewilligungsverfahrens an die Standortgemeinde (inkl. Vorabklärungsstellungnahme des Tiefbauamtes).

Gesuchsteller/in / Eigentümer/in (genaue Adresse) (falls abweichend)	Swissgrid AG Bleichenmattstrasse 31 5001 Aarau		
Rechnungsadresse (genaue Adresse)	Swissgrid AG Bleichenmattstrasse 31 5001 Aarau		
Vertreter/in / Projektverfasser/in (genaue Adresse)	Caprez Ingenueere AG Buorna 519C 7550 Scuol		
Bauvorhaben	TR1360 380- kV-Leitung Filisur - Sils i.D., Leitungsmodernisierung		
Gemeinde / Parzelle Nr.	Albula, Parz. Nr.: 2075 und 2076 Zufahrt Veia da Lantsch – Zufahrt zu M230		
Ort/Datum: Scuol, 24.01.2025	Gesuchsteller/in:  Daniel Strassmann Swisscom Trust Services	Eigentümer/in:	Vertreter/in / Projektverfasser/in: 

Wichtige Hinweise

- Gesuchen um Ausnahmegewilligung für **Näherbauten** (Art. 47 Strassengesetz/StrG) oder **Bauten innerhalb von Baulinien** (Art. 18 StrG) sind eine **Begründung des Bauvorhabens** sowie die folgenden **Pläne in 4-facher Ausfertigung** beizulegen:
 - ☐ Grundbuchplankopie mit eingetragenem Bauvorhaben und Grenzabstand
 - ☐ Grundrisse aller Stockwerke 1:100 oder 1:50 mit Angaben über Zweckbestimmung der Räume
 - ☐ Schnitte 1:100 oder 1:50 mit Angaben über Stockwerk- und Gebäudehöhe sowie Strassenniveau
 - ☐ Fassadenpläne 1:100 oder 1:50 mit Höhenbezugslinie
 - ☐ Pläne der Umgebungsarbeiten mit Darstellung der Terrainveränderungen, Stützmauern, Einfriedungen, vorgesehenen Bepflanzungen, Parkplätzen, Zufahrten zur Kantonsstrasse usw.
- Gesuchen um Bewilligung von **Zufahrten, Zugängen, Parkplätzen** usw. (Art. 52 StrG) sind die folgenden **Pläne in 4-facher Ausfertigung** beizulegen:
 - ☒ Übersichtsplan 1:1000 oder 1:500 mit dem Bauvorhaben
 - ☐ Situationsplan 1:100 oder 1:200
 - ☐ Längenprofil oder Schnitt durch die Zufahrt
 - ☐ evtl. Querprofile
 - ☐ Die Entwässerung ist in den Plänen einzuzeichnen
- **Das Gesuch ist zusammen mit den erforderlichen Unterlagen bei der betroffenen Gemeinde einzureichen.**
- Mit dem Bau darf erst begonnen werden, wenn die erforderlichen Bewilligungen vorliegen.

Auszufüllen durch die Gemeinde

Wir bitten das Tiefbauamt Graubünden, uns die Zusatzbewilligung zur Entscheidkoordination gemäss Art. 55 der kantonalen Raumplanungsverordnung (KRVO) zuzustellen.

Bemerkungen:


Ort/Datum:

Unterschrift Gemeinde:



Auszufüllen durch das Tiefbauamt Graubünden, Bezirk

Strasse/Ort:	km:	☐ innerorts	☐ ausserorts
Bemerkungen: 			
Ort/Datum: 	Tiefbauamt Graubünden, Bezirk		

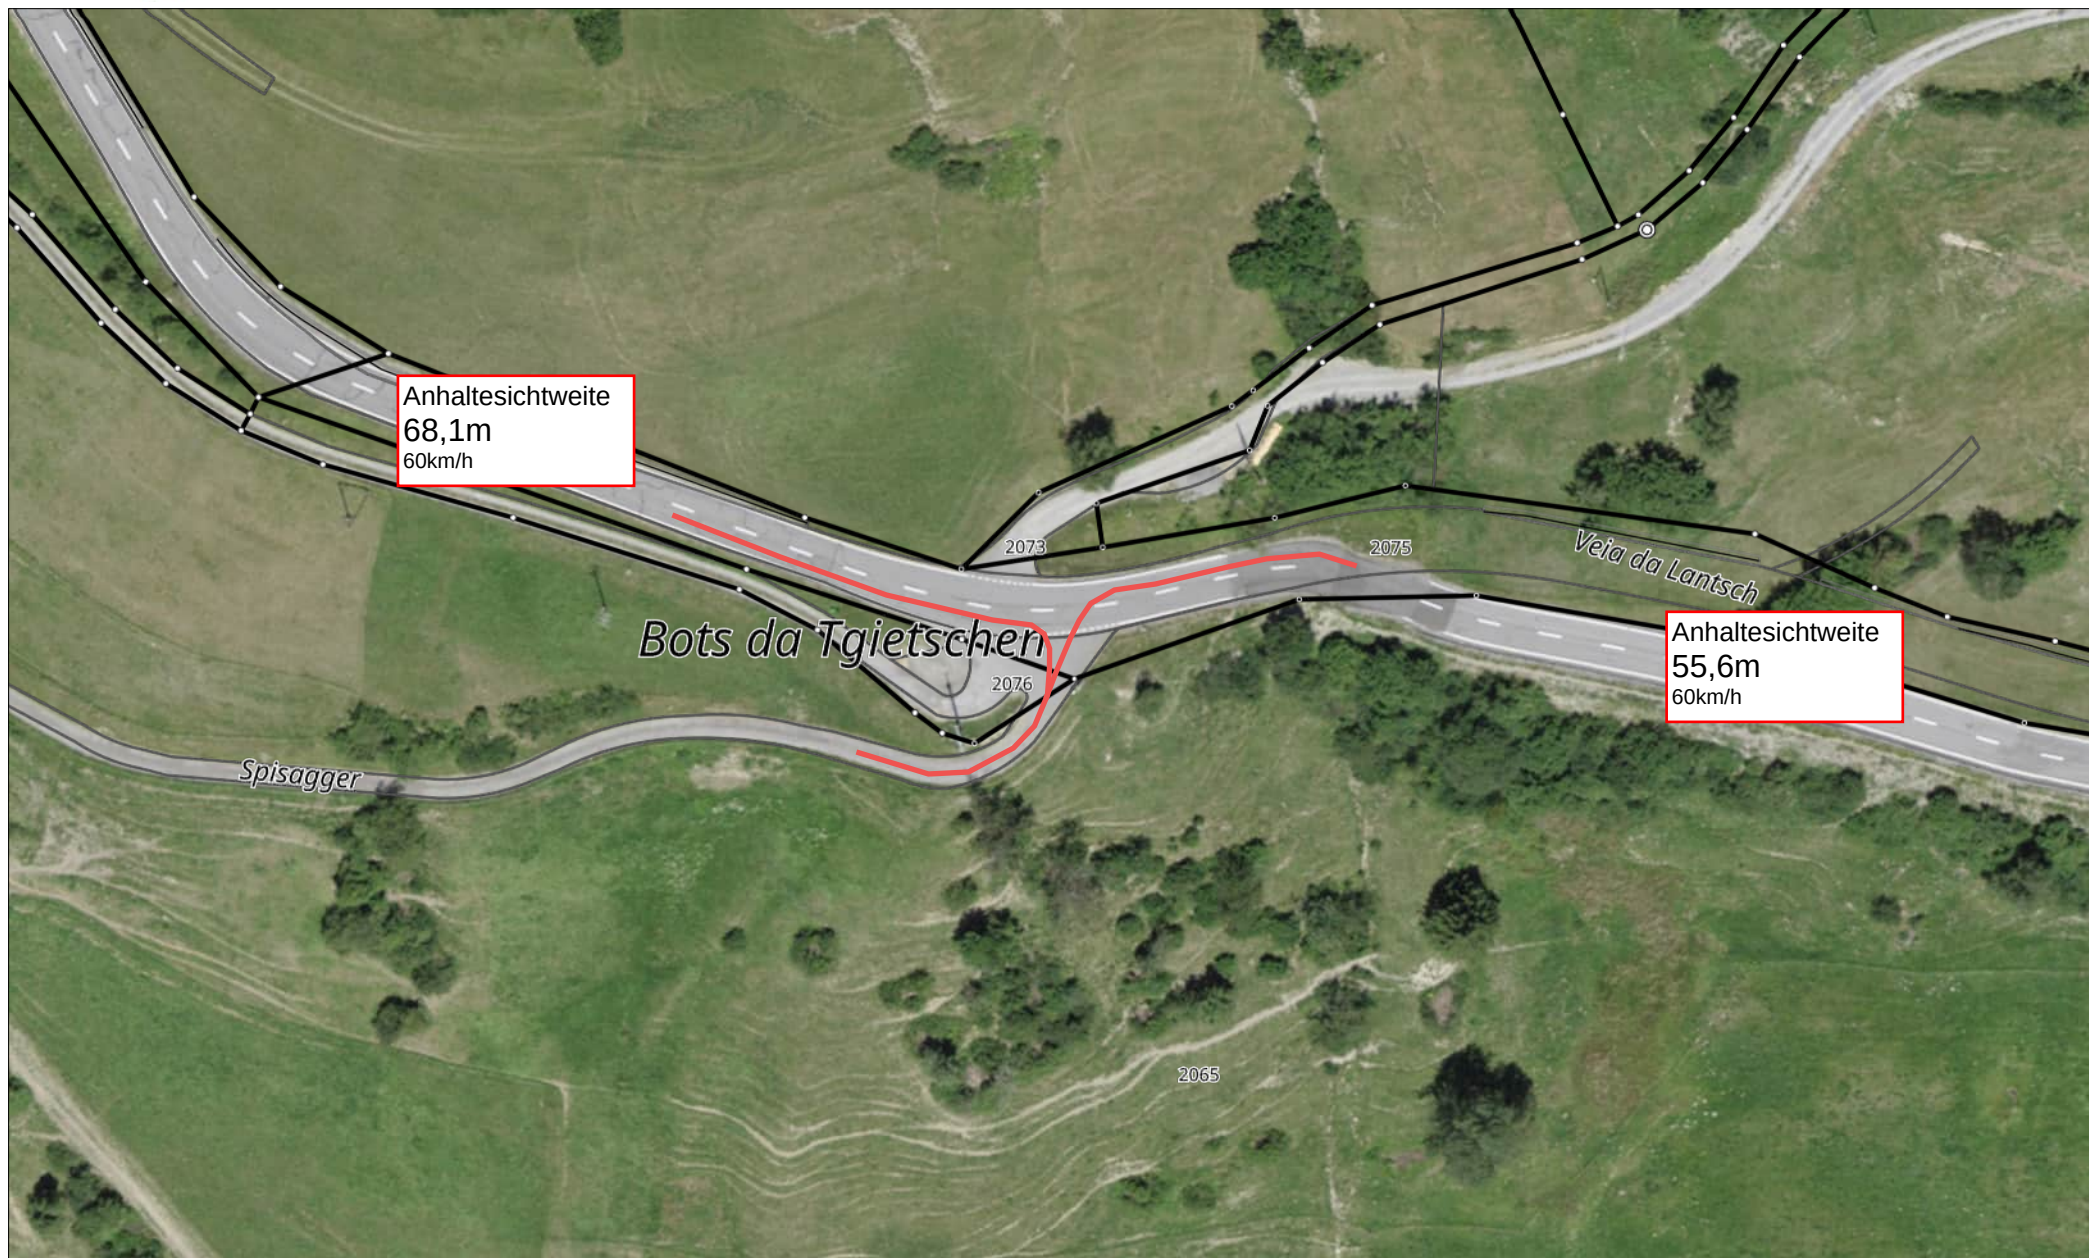

16_Übersicht_Zufahrt_Veia da Lantsch – Zufahrt zu M230

Massstab 1:1000

Das Urheberrecht an diesem Plan und den dargestellten Daten gehört der GeoGR und den Dateneigentümern. Die Darstellung basiert auf den der GeoGR gelieferten Daten. Die Daten haben keine rechtliche Gültigkeit. Verbindliche Auskünfte erteilen ausschliesslich die zuständigen Dienststellen des Dateneigentümers. Angaben zum Dateneigentümer und zum Nachführungsstand sind unter www.geo.gr.ch nachzulesen.

Druckdatum: 18.12.2024






VORHABEN AN KANTONSSTRASSEN

Gesuch für Näherbauten, Zufahrten, Zugänge, Parkplätze usw.

Einreichen an:

1. Zur Vorabklärung an das zuständige Bezirkstiefbauamt: Bezirk 1 Chur, Ringstrasse 11, 7001 Chur
2. Zur Durchführung des Bewilligungsverfahrens an die Standortgemeinde (inkl. Vorabklärungsstellungnahme des Tiefbauamtes).

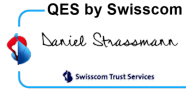Gesuchsteller/in / Eigentümer/in (genaue Adresse) (falls abweichend)	Swissgrid AG Bleichenmattstrasse 31 5001 Aarau		
Rechnungsadresse (genaue Adresse)	Swissgrid AG Bleichenmattstrasse 31 5001 Aarau		
Vertreter/in / Projektverfasser/in (genaue Adresse)	Caprez Ingenueere AG Buorna 519C 7550 Scuol		
Bauvorhaben	TR1360 380- kV-Leitung Filisur - Sils i.D., Leitungsmodernisierung		
Gemeinde / Parzelle Nr.	Albula, Parz. Nr.: 2009 und 2002 Zufahrt Veia da Lantsch – Vasarauls (Zufahrt zu M231 - M233)		
Ort/Datum: Scuol, 24.01.2025	Gesuchsteller/in:  Daniel Strassmann Swisscom Trust Services	Eigentümer/in:	Vertreter/in / Projektverfasser/in: 

Wichtige Hinweise

- Gesuchen um Ausnahmegewilligung für **Näherbauten** (Art. 47 Strassengesetz/StrG) oder **Bauten innerhalb von Baulinien** (Art. 18 StrG) sind eine **Begründung des Bauvorhabens** sowie die folgenden **Pläne in 4-facher Ausfertigung** beizulegen:
 - ☐ Grundbuchplankopie mit eingetragenem Bauvorhaben und Grenzabstand
 - ☐ Grundrisse aller Stockwerke 1:100 oder 1:50 mit Angaben über Zweckbestimmung der Räume
 - ☐ Schnitte 1:100 oder 1:50 mit Angaben über Stockwerk- und Gebäudehöhe sowie Strassenniveau
 - ☐ Fassadenpläne 1:100 oder 1:50 mit Höhenbezugslinie
 - ☐ Pläne der Umgebungsarbeiten mit Darstellung der Terrainveränderungen, Stützmauern, Einfriedungen, vorgesehenen Bepflanzungen, Parkplätzen, Zufahrten zur Kantonsstrasse usw.
- Gesuchen um Bewilligung von **Zufahrten, Zugängen, Parkplätzen** usw. (Art. 52 StrG) sind die folgenden **Pläne in 4-facher Ausfertigung** beizulegen:
 - ☒ Übersichtsplan 1:1000 oder 1:500 mit dem Bauvorhaben
 - ☐ Situationsplan 1:100 oder 1:200
 - ☐ Längenprofil oder Schnitt durch die Zufahrt
 - ☐ evtl. Querprofile
 - ☐ Die Entwässerung ist in den Plänen einzuzeichnen
- **Das Gesuch ist zusammen mit den erforderlichen Unterlagen bei der betroffenen Gemeinde einzureichen.**
- Mit dem Bau darf erst begonnen werden, wenn die erforderlichen Bewilligungen vorliegen.

Auszufüllen durch die Gemeinde

Wir bitten das Tiefbauamt Graubünden, uns die Zusatzbewilligung zur Entscheidkoordination gemäss Art. 55 der kantonalen Raumplanungsverordnung (KRVO) zuzustellen.

Bemerkungen:


Ort/Datum:

Unterschrift Gemeinde:



Auszufüllen durch das Tiefbauamt Graubünden, Bezirk

Strasse/Ort:	km:	☐ innerorts	☐ ausserorts
Bemerkungen: 			
Ort/Datum: 	Tiefbauamt Graubünden, Bezirk		

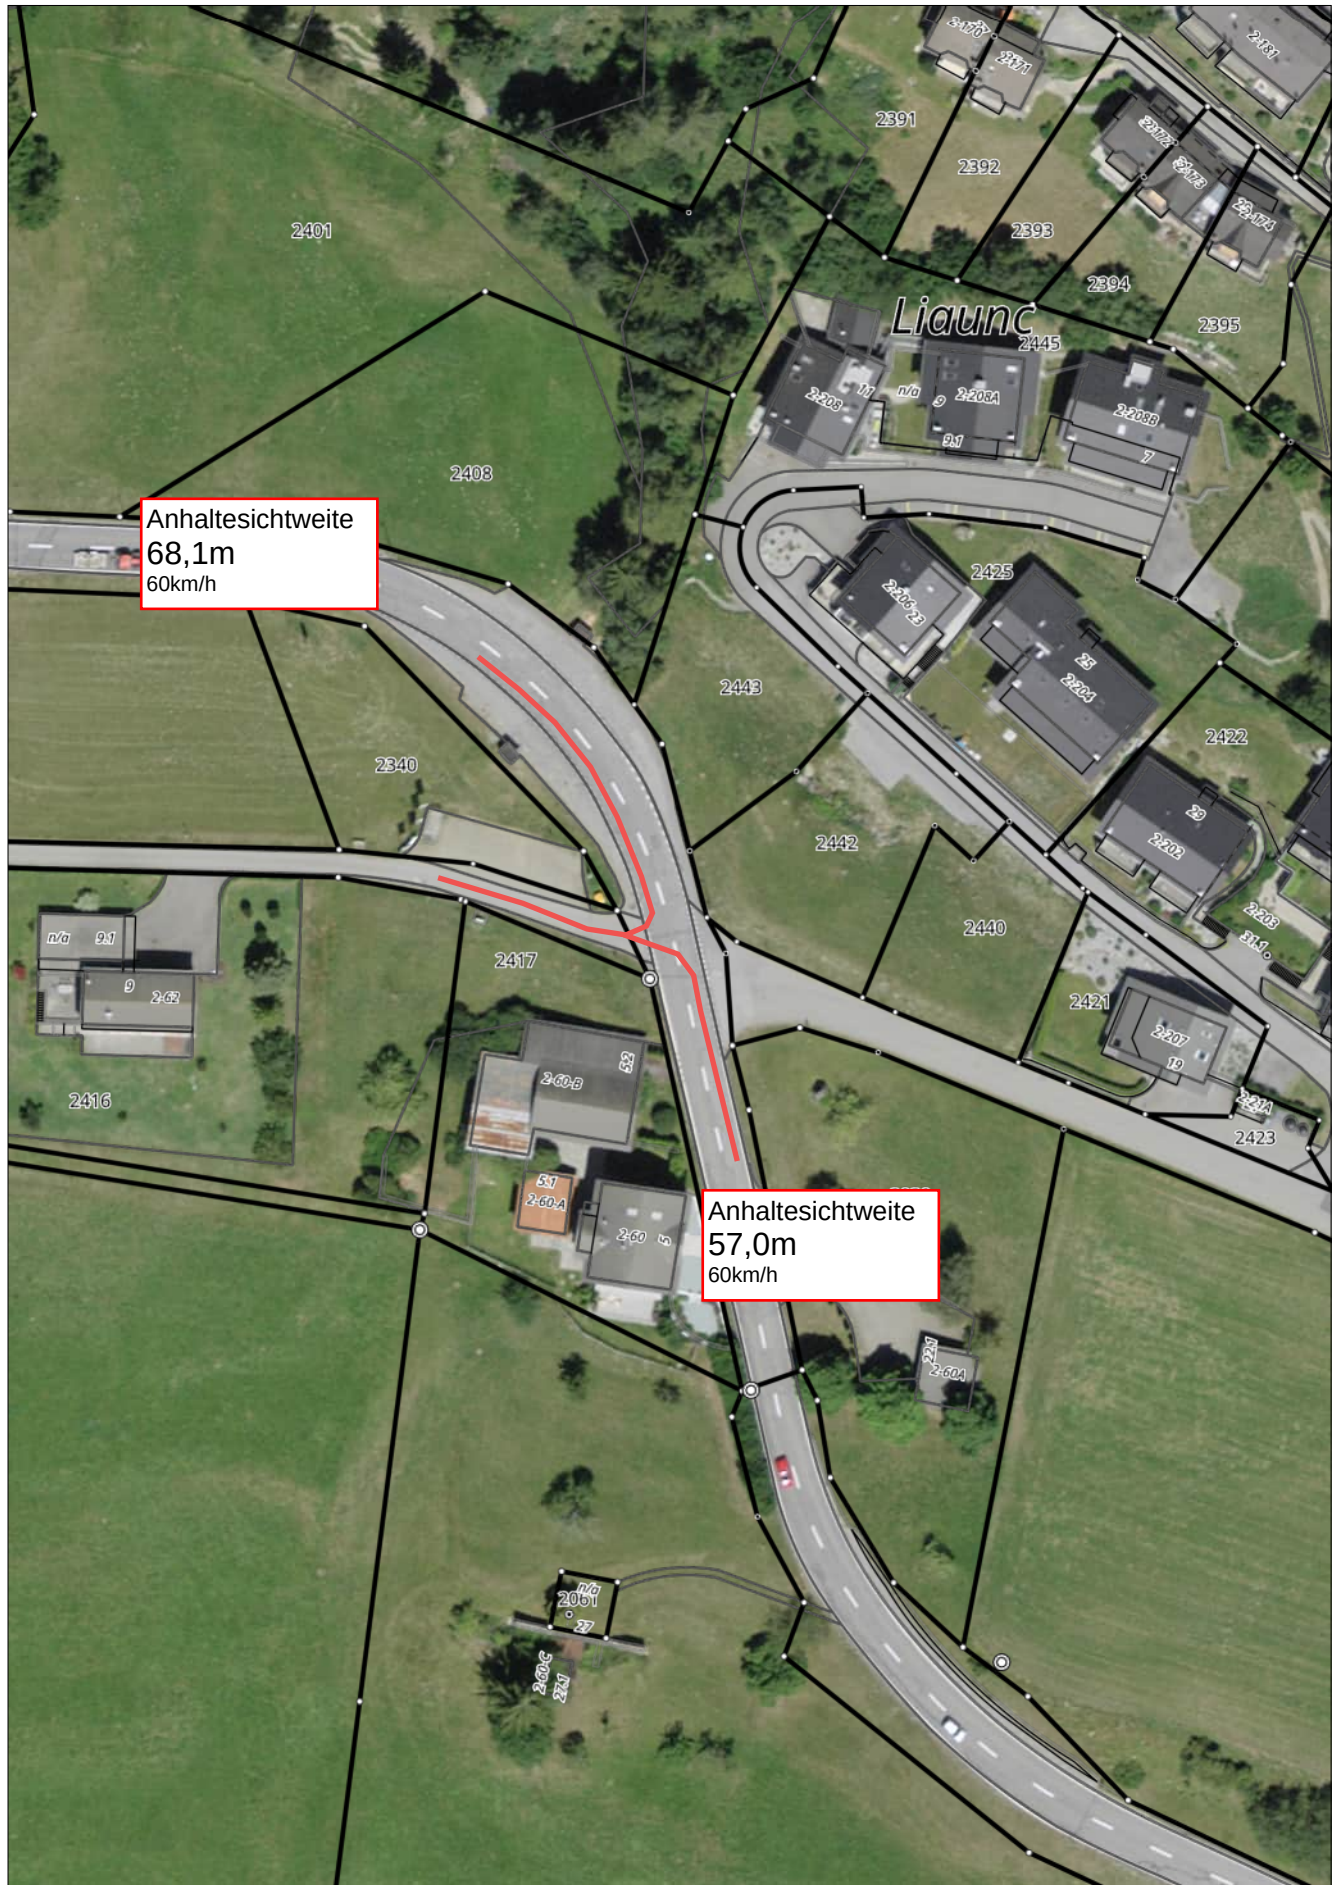

17_Übersicht_Zufahrt_Veia da Lantsch – Vasarauls (Zufahrt zu M231 - M233)

Das Urheberrecht an diesem Plan und den dargestellten Daten gehört der GeoGR und den Dateneigentümern. Die Darstellung basiert auf den der GeoGR gelieferten Daten. Die Daten haben keine rechtliche Gültigkeit. Verbindliche Auskünfte erteilen ausschliesslich die zuständigen Dienststellen des Dateneigentümers. Angaben zum Dateneigentümer und zum Nachführungsstand sind unter www.geogr.ch nachzulesen.

Massstab 1: 1000

Druckdatum: 18.12.2024





VORHABEN AN KANTONSSTRASSEN

Gesuch für Näherbauten, Zufahrten, Zugänge, Parkplätze usw.

Einreichen an:

1. Zur Vorabklärung an das zuständige Bezirkstiefbauamt: Bezirk 7 Thusis, Palastrasse 5, 7430 Thusis
2. Zur Durchführung des Bewilligungsverfahrens an die Standortgemeinde (inkl. Vorabklärungsstellungnahme des Tiefbauamtes).

Gesuchsteller/in / Eigentümer/in (genaue Adresse) (falls abweichend)	Swissgrid AG Bleichenmattstrasse 31 5001 Aarau		
Rechnungsadresse (genaue Adresse)	Swissgrid AG Bleichenmattstrasse 31 5001 Aarau		
Vertreter/in / Projektverfasser/in (genaue Adresse)	Caprez Ingenueere AG Buorna 519C 7550 Scuol		
Bauvorhaben	TR1360 380- kV-Leitung Filisur - Sils i.D., Leitungsmodernisierung		
Gemeinde / Parzelle Nr.	Albula, Parz. Nr.: 1001 und 1050 Zufahrt Veia Principala – Veia Baselgia (Zufahrt zu M234 - M235)		
Ort/Datum: Scuol, 24.01.2025	Gesuchsteller/in:  Daniel Strassmann Swisscom Trust Services	Eigentümer/in:	Vertreter/in / Projektverfasser/in: 

Wichtige Hinweise

- Gesuchen um Ausnahmegewilligung für **Näherbauten** (Art. 47 Strassengesetz/StrG) oder **Bauten innerhalb von Baulinien** (Art. 18 StrG) sind eine **Begründung des Bauvorhabens** sowie die folgenden **Pläne in 4-facher Ausfertigung** beizulegen:
 - ☐ Grundbuchplankopie mit eingetragenem Bauvorhaben und Grenzabstand
 - ☐ Grundrisse aller Stockwerke 1:100 oder 1:50 mit Angaben über Zweckbestimmung der Räume
 - ☐ Schnitte 1:100 oder 1:50 mit Angaben über Stockwerk- und Gebäudehöhe sowie Strassenniveau
 - ☐ Fassadenpläne 1:100 oder 1:50 mit Höhenbezugslinie
 - ☐ Pläne der Umgebungsarbeiten mit Darstellung der Terrainveränderungen, Stützmauern, Einfriedungen, vorgesehenen Bepflanzungen, Parkplätzen, Zufahrten zur Kantonsstrasse usw.
- Gesuchen um Bewilligung von **Zufahrten, Zugängen, Parkplätzen** usw. (Art. 52 StrG) sind die folgenden **Pläne in 4-facher Ausfertigung** beizulegen:
 - ☒ Übersichtsplan 1:1000 oder 1:500 mit dem Bauvorhaben
 - ☐ Situationsplan 1:100 oder 1:200
 - ☐ Längenprofil oder Schnitt durch die Zufahrt
 - ☐ evtl. Querprofile
 - ☐ Die Entwässerung ist in den Plänen einzuzeichnen
- **Das Gesuch ist zusammen mit den erforderlichen Unterlagen bei der betroffenen Gemeinde einzureichen.**
- Mit dem Bau darf erst begonnen werden, wenn die erforderlichen Bewilligungen vorliegen.

Auszufüllen durch die Gemeinde

Wir bitten das Tiefbauamt Graubünden, uns die Zusatzbewilligung zur Entscheidkoordination gemäss Art. 55 der kantonalen Raumplanungsverordnung (KRVO) zuzustellen.

Bemerkungen:


Ort/Datum:

Unterschrift Gemeinde:



Auszufüllen durch das Tiefbauamt Graubünden, Bezirk

Strasse/Ort:	km:	☐ innerorts	☐ ausserorts
Bemerkungen: 			
Ort/Datum: 	Tiefbauamt Graubünden, Bezirk		

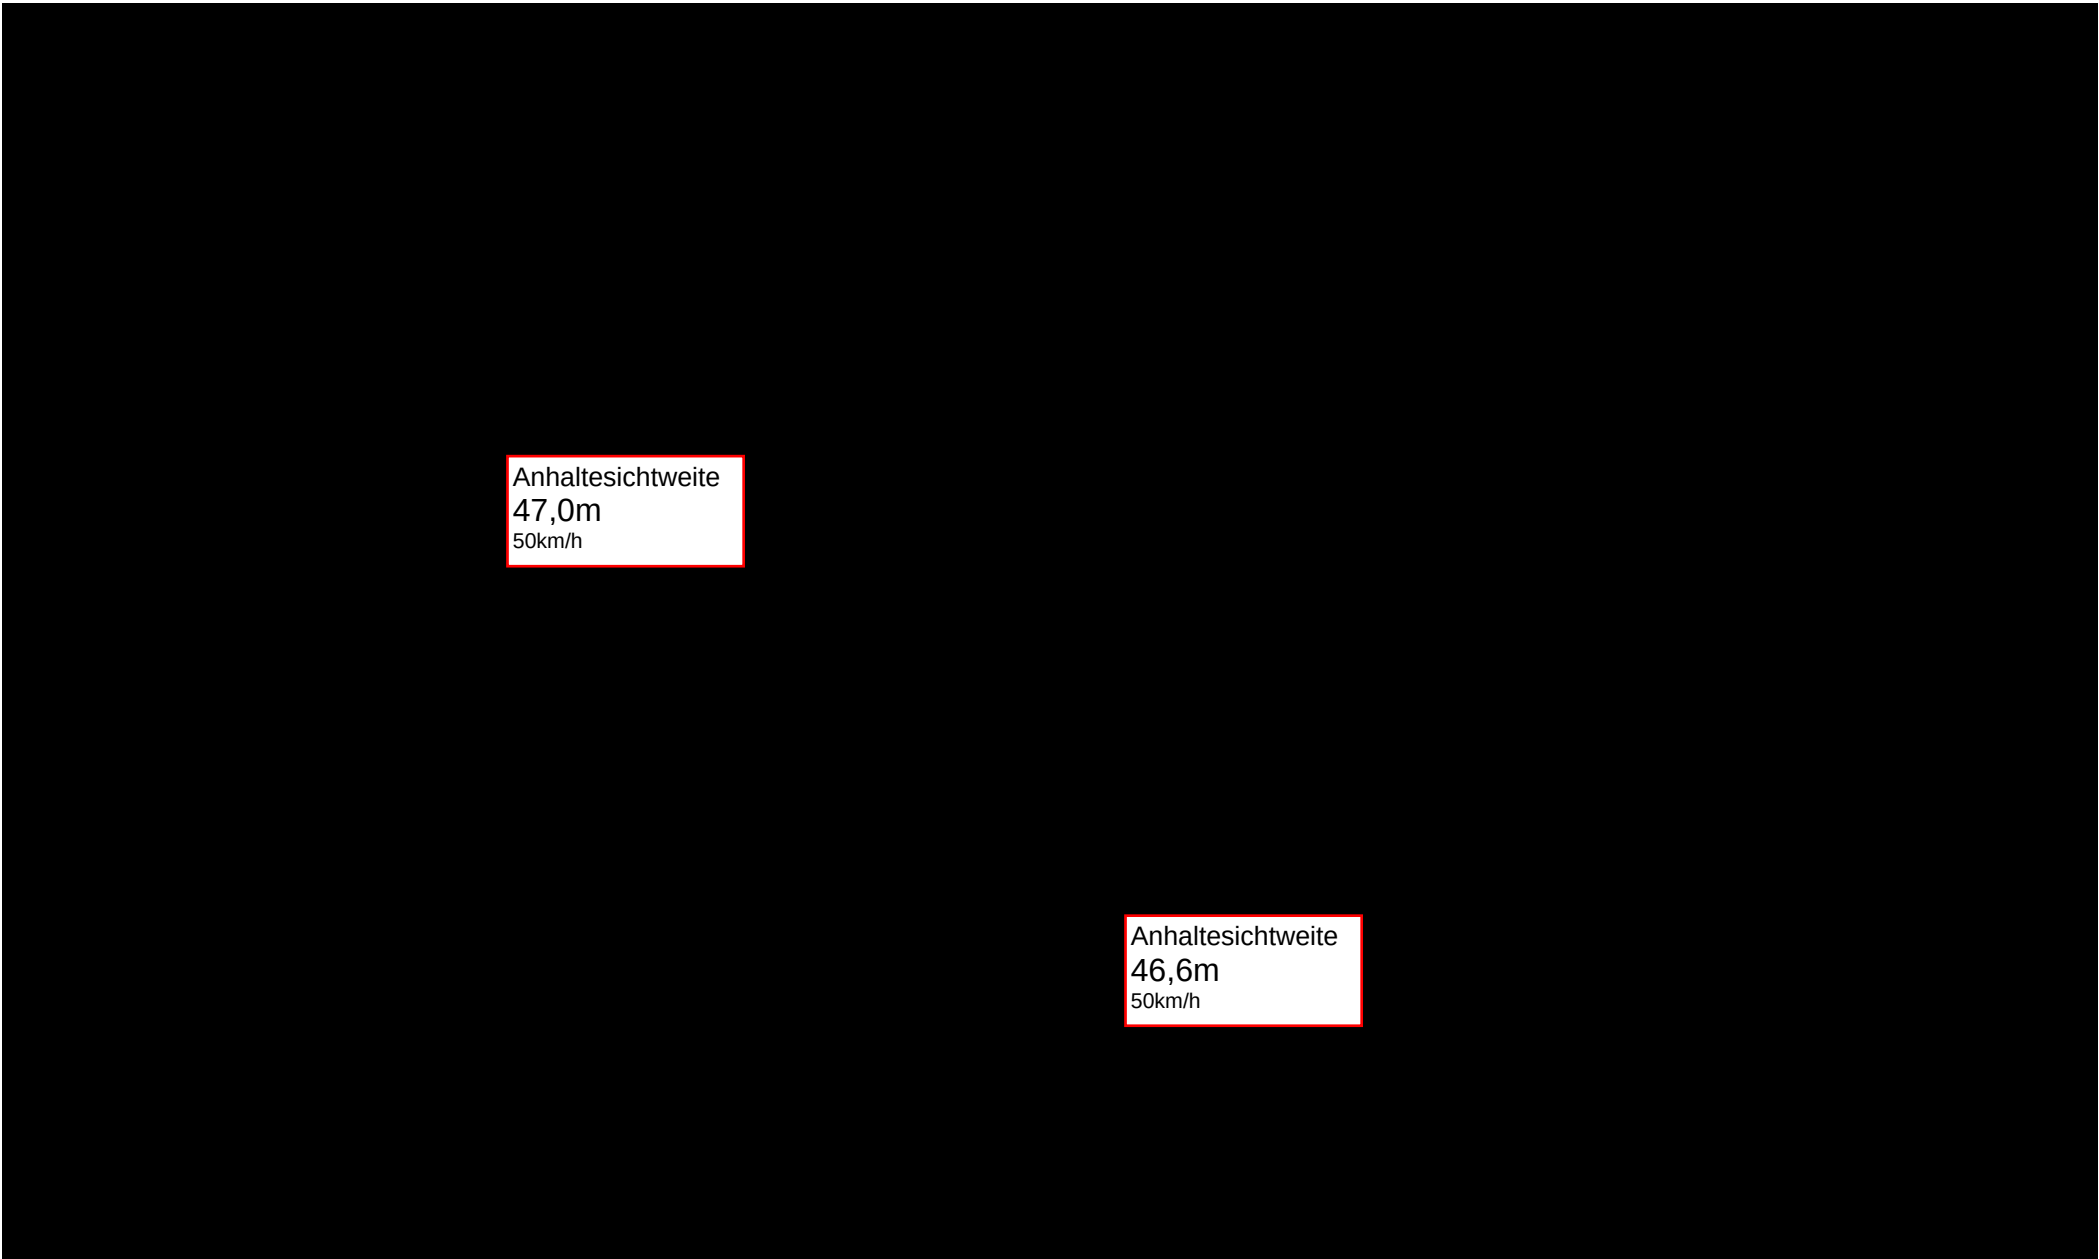

Anhaltesichtweite
47,0m
50km/h

Anhaltesichtweite
46,6m
50km/h

18_Übersicht_Zufahrt_Veia Principala – Veia Baselgia (Zufahrt zu M234 - M235)	Massstab 1:1000	
Das Urheberrecht an diesem Plan und den dargestellten Daten gehört der GeoGR und den Dateneigentümern. Die Darstellung basiert auf den der GeoGR gelieferten Daten. Die Daten haben keine rechtliche Gültigkeit. Verbindliche Auskünfte erteilen ausschliesslich die zuständigen Dienststellen des Dateneigentümers. Angaben zum Dateneigentümer und zum Nachführungsstand sind unter www.geogr.ch nachzulesen.	Druckdatum: 07.01.2025	



VORHABEN AN KANTONSSTRASSEN

Gesuch für Näherbauten, Zufahrten, Zugänge, Parkplätze usw.

Einreichen an:

1. Zur Vorabklärung an das zuständige Bezirkstiefbauamt: Bezirk 7 Thusis, Palastrasse 5, 7430 Thusis
2. Zur Durchführung des Bewilligungsverfahrens an die Standortgemeinde (inkl. Vorabklärungsstellungnahme des Tiefbauamtes).

Gesuchsteller/in / Eigentümer/in (genaue Adresse) (falls abweichend)	Swissgrid AG Bleichenmattstrasse 31 5001 Aarau
Rechnungsadresse (genaue Adresse)	Swissgrid AG Bleichenmattstrasse 31 5001 Aarau
Vertreter/in / Projektverfasser/in (genaue Adresse)	Caprez Ingenieure AG Buorna 519C 7550 Scuol
Bauvorhaben	TR1360 380- kV-Leitung Filisur - Sils i.D., Leitungsmodernisierung
Gemeinde / Parzelle Nr.	Albula, Parz. Nr.: 1001, 1014 und 1296 Zufahrt Veia Principala – Veia Lai (Zufahrt zu M236 - M239)
Ort/Datum: Scuol, 24.01.2025	Gesuchsteller/in: Eigentümer/in: Vertreter/in / Projektverfasser/in:

Wichtige Hinweise

- Gesuchen um Ausnahmegewilligung für **Näherbauten** (Art. 47 Strassengesetz/StrG) oder **Bauten innerhalb von Baulinien** (Art. 18 StrG) sind eine **Begründung des Bauvorhabens** sowie die folgenden **Pläne in 4-facher Ausfertigung** beizulegen:
 - ☐ Grundbuchplankopie mit eingetragenem Bauvorhaben und Grenzabstand
 - ☐ Grundrisse aller Stockwerke 1:100 oder 1:50 mit Angaben über Zweckbestimmung der Räume
 - ☐ Schnitte 1:100 oder 1:50 mit Angaben über Stockwerk- und Gebäudehöhe sowie Strassenniveau
 - ☐ Fassadenpläne 1:100 oder 1:50 mit Höhenbezugslinie
 - ☐ Pläne der Umgebungsarbeiten mit Darstellung der Terrainveränderungen, Stützmauern, Einfriedungen, vorgesehenen Bepflanzungen, Parkplätzen, Zufahrten zur Kantonsstrasse usw.
- Gesuchen um Bewilligung von **Zufahrten, Zugängen, Parkplätzen** usw. (Art. 52 StrG) sind die folgenden **Pläne in 4-facher Ausfertigung** beizulegen:
 - ☒ Übersichtsplan 1:1000 oder 1:500 mit dem Bauvorhaben
 - ☐ Situationsplan 1:100 oder 1:200
 - ☐ Längenprofil oder Schnitt durch die Zufahrt
 - ☐ evtl. Querprofile
 - ☐ Die Entwässerung ist in den Plänen einzuzeichnen
- **Das Gesuch ist zusammen mit den erforderlichen Unterlagen bei der betroffenen Gemeinde einzureichen.**
- Mit dem Bau darf erst begonnen werden, wenn die erforderlichen Bewilligungen vorliegen.

Auszufüllen durch die Gemeinde

Wir bitten das Tiefbauamt Graubünden, uns die Zusatzbewilligung zur Entscheidkoordination gemäss Art. 55 der kantonalen Raumplanungsverordnung (KRVO) zuzustellen.

Bemerkungen:


Ort/Datum:

Unterschrift Gemeinde:



Auszufüllen durch das Tiefbauamt Graubünden, Bezirk

Strasse/Ort:	km:	☐ innerorts	☐ ausserorts
Bemerkungen: 			
Ort/Datum: 	Tiefbauamt Graubünden, Bezirk		

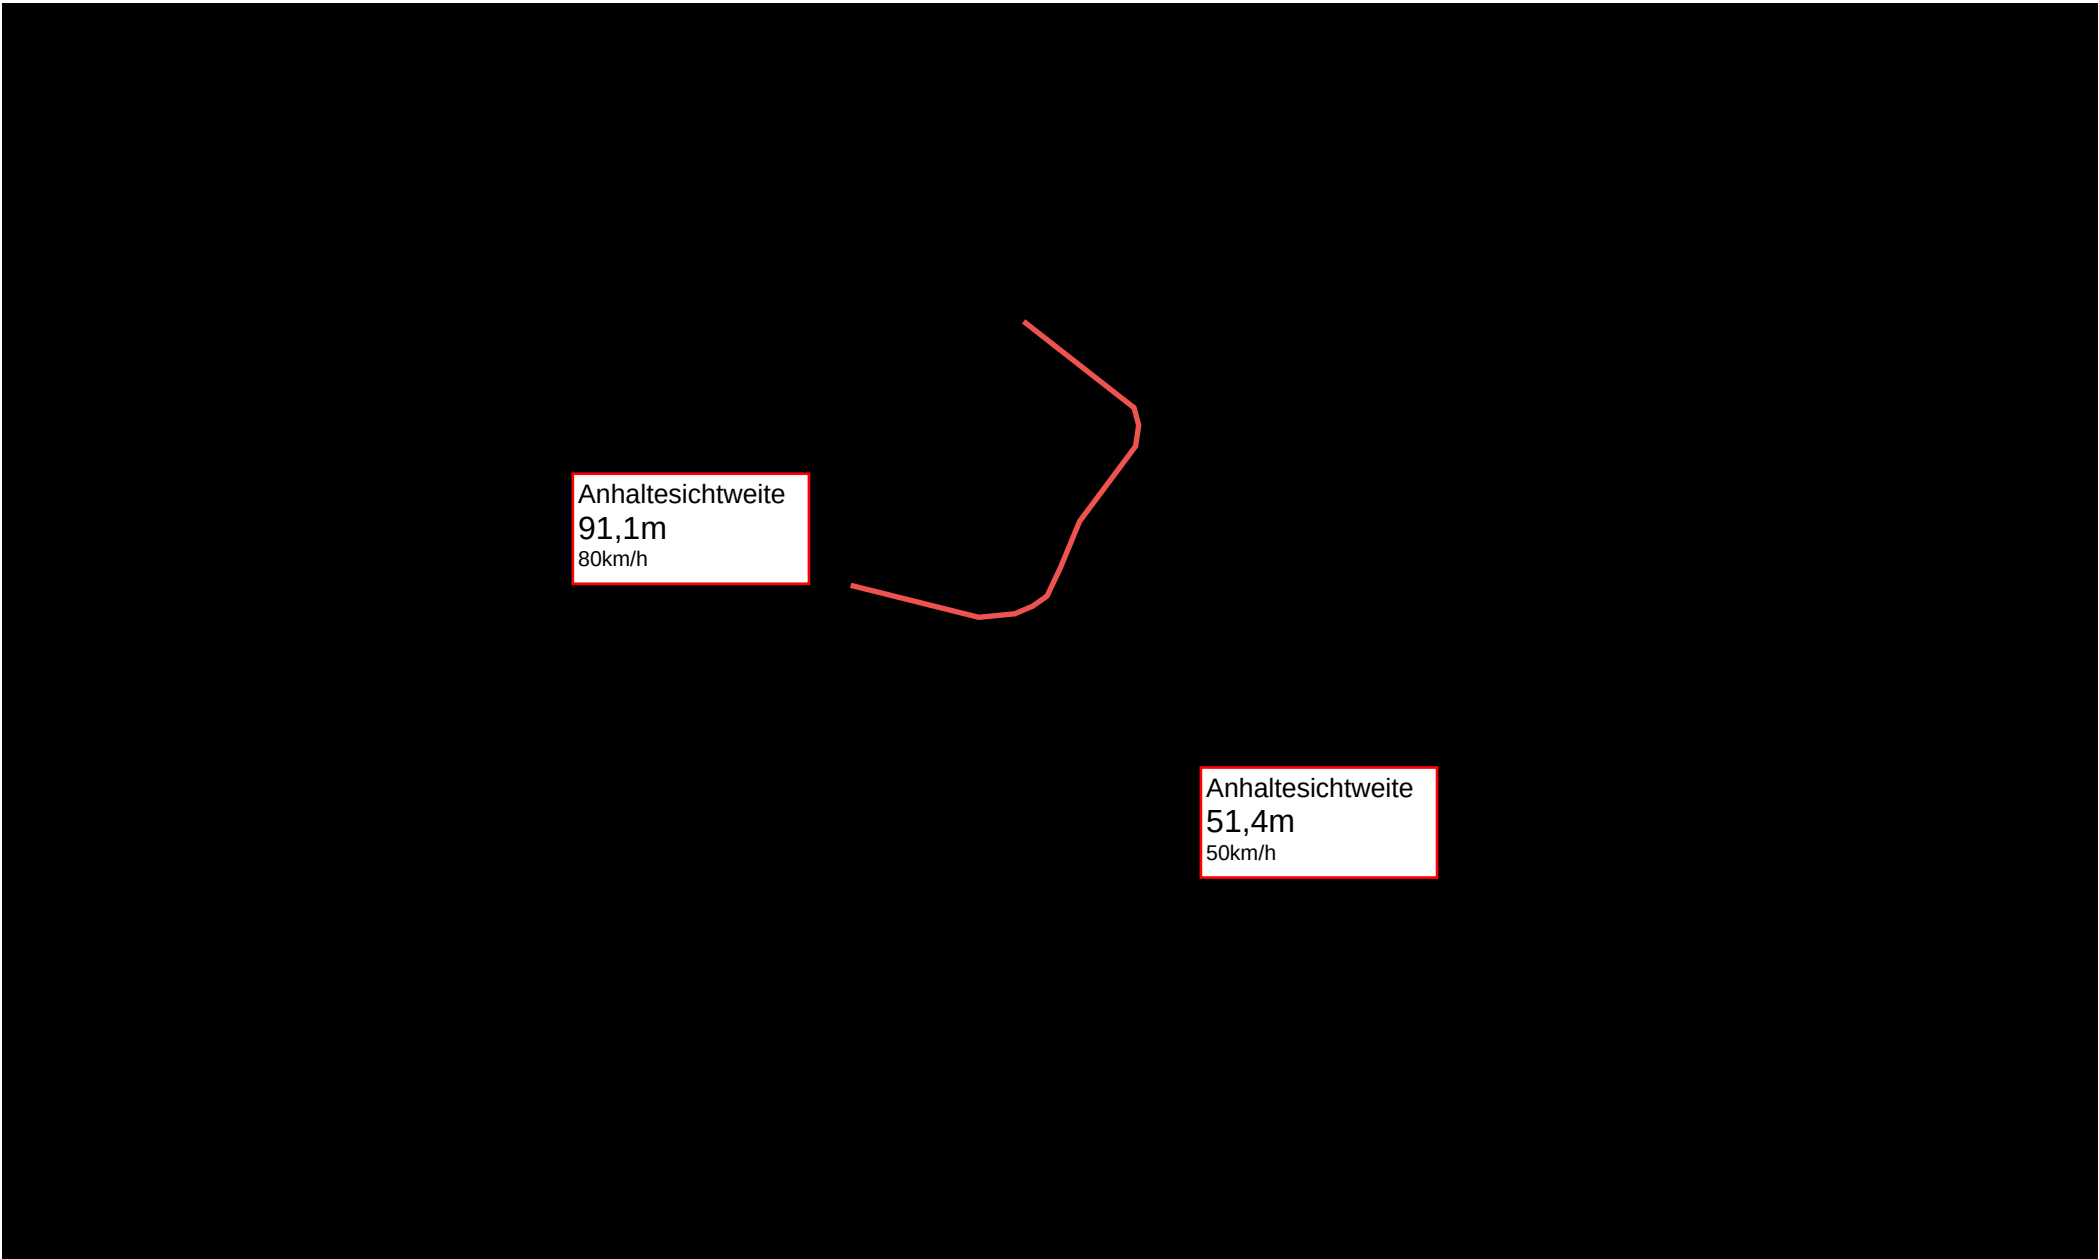

19_Übersicht_Zufahrt_eia Principala – Veia Lai (Zufahrt zu M236 - M239)	Massstab 1:1000	
Das Urheberrecht an diesem Plan und den dargestellten Daten gehört der GeoGR und den Dateneigentümern. Die Darstellung basiert auf den der GeoGR gelieferten Daten. Die Daten haben keine rechtliche Gültigkeit. Verbindliche Auskünfte erteilen ausschliesslich die zuständigen Dienststellen des Dateneigentümers. Angaben zum Dateneigentümer und zum Nachführungsstand sind unter www.geogr.ch nachzulesen.	Druckdatum: 07.01.2025	



VORHABEN AN KANTONSSTRASSEN

Gesuch für Näherbauten, Zufahrten, Zugänge, Parkplätze usw.

Einreichen an:

1. Zur Vorabklärung an das zuständige Bezirkstiefbauamt: Bezirk 7 Thusis, Palastrasse 5, 7430 Thusis
2. Zur Durchführung des Bewilligungsverfahrens an die Standortgemeinde (inkl. Vorabklärungsstellungnahme des Tiefbauamtes).

Gesuchsteller/in / Eigentümer/in (genaue Adresse) (falls abweichend)	Swissgrid AG Bleichenmattstrasse 31 5001 Aarau		
Rechnungsadresse (genaue Adresse)	Swissgrid AG Bleichenmattstrasse 31 5001 Aarau		
Vertreter/in / Projektverfasser/in (genaue Adresse)	Caprez Ingenueere AG Buorna 519C 7550 Scuol		
Bauvorhaben	TR1360 380- kV-Leitung Filisur - Sils i.D., Leitungsmodernisierung		
Gemeinde / Parzelle Nr.	Albula, Parz. Nr.: 1229 und 1296 Zufahrt Veia Principala – Veia da Solas (Zufahrt zu M240 - M251)		
Ort/Datum: Scuol, 24.01.2025	Gesuchsteller/in:  Daniel Strassmann Swisscom Trust Services	Eigentümer/in:	Vertreter/in / Projektverfasser/in: 

Wichtige Hinweise

- Gesuchen um Ausnahmegewilligung für **Näherbauten** (Art. 47 Strassengesetz/StrG) oder **Bauten innerhalb von Baulinien** (Art. 18 StrG) sind eine **Begründung des Bauvorhabens** sowie die folgenden **Pläne in 4-facher Ausfertigung** beizulegen:
 - ☐ Grundbuchplankopie mit eingetragenem Bauvorhaben und Grenzabstand
 - ☐ Grundrisse aller Stockwerke 1:100 oder 1:50 mit Angaben über Zweckbestimmung der Räume
 - ☐ Schnitte 1:100 oder 1:50 mit Angaben über Stockwerk- und Gebäudehöhe sowie Strassenniveau
 - ☐ Fassadenpläne 1:100 oder 1:50 mit Höhenbezugslinie
 - ☐ Pläne der Umgebungsarbeiten mit Darstellung der Terrainveränderungen, Stützmauern, Einfriedungen, vorgesehenen Bepflanzungen, Parkplätzen, Zufahrten zur Kantonsstrasse usw.
- Gesuchen um Bewilligung von **Zufahrten, Zugängen, Parkplätzen** usw. (Art. 52 StrG) sind die folgenden **Pläne in 4-facher Ausfertigung** beizulegen:
 - ☒ Übersichtsplan 1:1000 oder 1:500 mit dem Bauvorhaben
 - ☐ Situationsplan 1:100 oder 1:200
 - ☐ Längenprofil oder Schnitt durch die Zufahrt
 - ☐ evtl. Querprofile
 - ☐ Die Entwässerung ist in den Plänen einzuzeichnen
- **Das Gesuch ist zusammen mit den erforderlichen Unterlagen bei der betroffenen Gemeinde einzureichen.**
- Mit dem Bau darf erst begonnen werden, wenn die erforderlichen Bewilligungen vorliegen.

Auszufüllen durch die Gemeinde

Wir bitten das Tiefbauamt Graubünden, uns die Zusatzbewilligung zur Entscheidkoordination gemäss Art. 55 der kantonalen Raumplanungsverordnung (KRVO) zuzustellen.

Bemerkungen:


Ort/Datum:

Unterschrift Gemeinde:



Auszufüllen durch das Tiefbauamt Graubünden, Bezirk

Strasse/Ort:	km:	☐ innerorts	☐ ausserorts
Bemerkungen: 			
Ort/Datum: 	Tiefbauamt Graubünden, Bezirk		

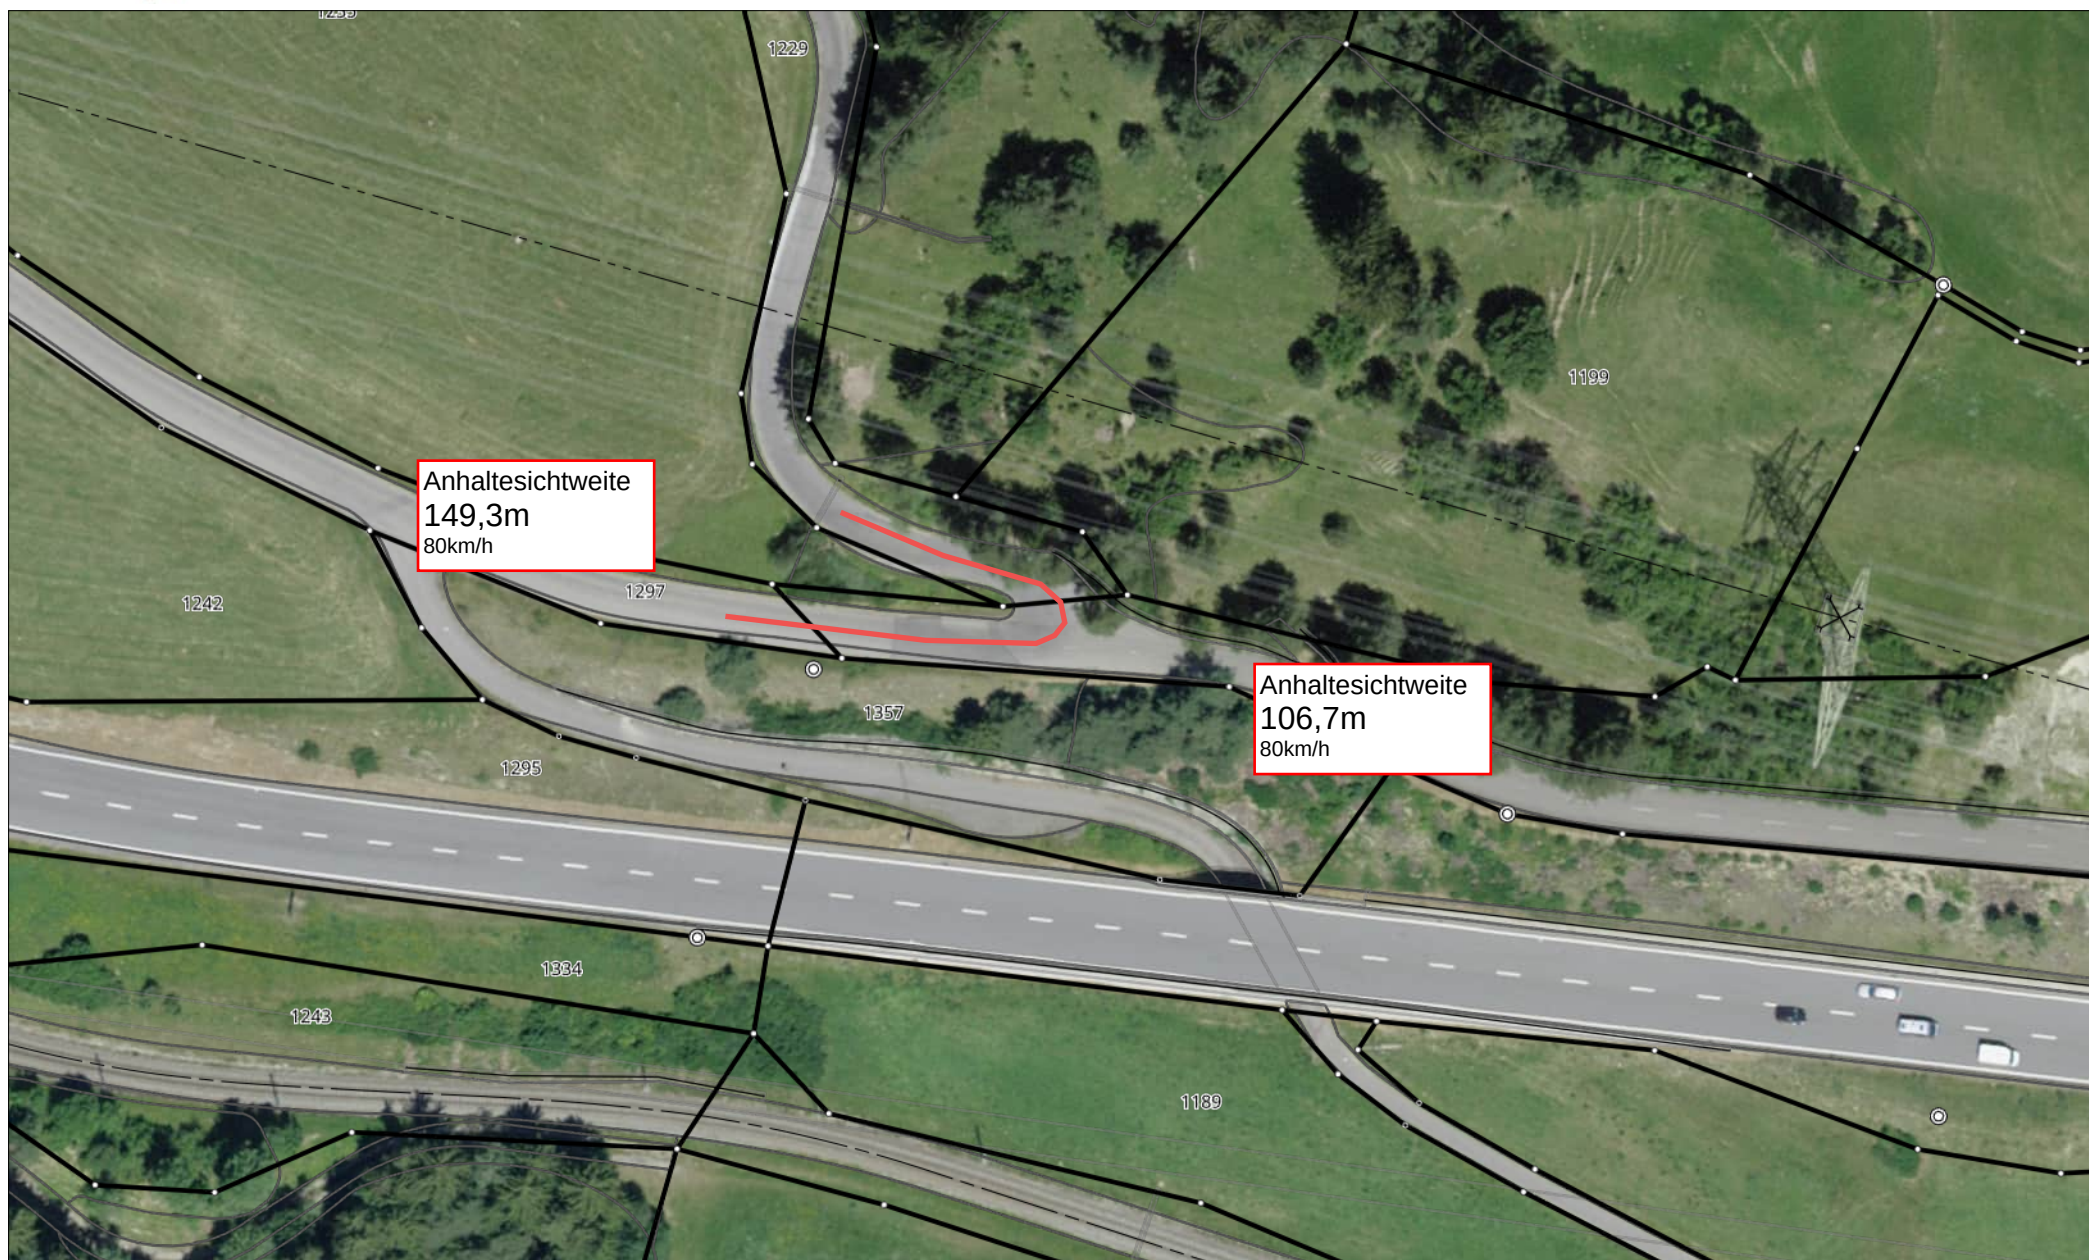

20_Übersicht_Zufahrt_Veia Principala – Veia da Solas (Zufahrt zu M240 - M251)

Massstab 1:1000

Das Urheberrecht an diesem Plan und den dargestellten Daten gehört der GeoGR und den Dateneigentümern. Die Darstellung basiert auf den der GeoGR gelieferten Daten. Die Daten haben keine rechtliche Gültigkeit. Verbindliche Auskünfte erteilen ausschliesslich die zuständigen Dienststellen des Dateneigentümers. Angaben zum Dateneigentümer und zum Nachführungsstand sind unter www.geogr.ch nachzulesen.

Druckdatum: 18.12.2024





VORHABEN AN KANTONSSTRASSEN

Gesuch für Näherbauten, Zufahrten, Zugänge, Parkplätze usw.

Einreichen an:

1. Zur Vorabklärung an das zuständige Bezirkstiefbauamt: Bezirk 7 Thusis, Palastrasse 5, 7430 Thusis
2. Zur Durchführung des Bewilligungsverfahrens an die Standortgemeinde (inkl. Vorabklärungsstellungnahme des Tiefbauamtes).

Gesuchsteller/in / Eigentümer/in (genaue Adresse) (falls abweichend)	Swissgrid AG Bleichenmattstrasse 31 5001 Aarau		
Rechnungsadresse (genaue Adresse)	Swissgrid AG Bleichenmattstrasse 31 5001 Aarau		
Vertreter/in / Projektverfasser/in (genaue Adresse)	Caprez Ingenueere AG Buorna 519C 7550 Scuol		
Bauvorhaben	TR1360 380- kV-Leitung Filisur - Sils i.D., Leitungsmodernisierung		
Gemeinde / Parzelle Nr.	Sils im Domleschg, Parz. Nr.: 849 und 449 Zufahrt Schynstrasse – Zufahrt zu M252 - M254 und M256 - M257		
Ort/Datum: Scuol, 24.01.2025	Gesuchsteller/in:  Daniel Strassmann Swisscom Trust Services	Eigentümer/in:	Vertreter/in / Projektverfasser/in: 

Wichtige Hinweise

- Gesuchen um Ausnahmegewilligung für **Näherbauten** (Art. 47 Strassengesetz/StrG) oder **Bauten innerhalb von Baulinien** (Art. 18 StrG) sind eine **Begründung des Bauvorhabens** sowie die folgenden **Pläne in 4-facher Ausfertigung** beizulegen:
 - ☐ Grundbuchplankopie mit eingetragenem Bauvorhaben und Grenzabstand
 - ☐ Grundrisse aller Stockwerke 1:100 oder 1:50 mit Angaben über Zweckbestimmung der Räume
 - ☐ Schnitte 1:100 oder 1:50 mit Angaben über Stockwerk- und Gebäudehöhe sowie Strassenniveau
 - ☐ Fassadenpläne 1:100 oder 1:50 mit Höhenbezugslinie
 - ☐ Pläne der Umgebungsarbeiten mit Darstellung der Terrainveränderungen, Stützmauern, Einfriedungen, vorgesehenen Bepflanzungen, Parkplätzen, Zufahrten zur Kantonsstrasse usw.
- Gesuchen um Bewilligung von **Zufahrten, Zugängen, Parkplätzen** usw. (Art. 52 StrG) sind die folgenden **Pläne in 4-facher Ausfertigung** beizulegen:
 - ☒ Übersichtsplan 1:1000 oder 1:500 mit dem Bauvorhaben
 - ☐ Situationsplan 1:100 oder 1:200
 - ☐ Längenprofil oder Schnitt durch die Zufahrt
 - ☐ evtl. Querprofile
 - ☐ Die Entwässerung ist in den Plänen einzuzeichnen
- **Das Gesuch ist zusammen mit den erforderlichen Unterlagen bei der betroffenen Gemeinde einzureichen.**
- Mit dem Bau darf erst begonnen werden, wenn die erforderlichen Bewilligungen vorliegen.

Auszufüllen durch die Gemeinde

Wir bitten das Tiefbauamt Graubünden, uns die Zusatzbewilligung zur Entscheidkoordination gemäss Art. 55 der kantonalen Raumplanungsverordnung (KRVO) zuzustellen.

Bemerkungen:

Ort/Datum:

Unterschrift Gemeinde:



Auszufüllen durch das Tiefbauamt Graubünden, Bezirk

Strasse/Ort:	km:	☐ innerorts	☐ ausserorts
Bemerkungen: 			
Ort/Datum: 	Tiefbauamt Graubünden, Bezirk		



21_Übersicht_Zufahrt_Schynstrasse – Zufahrt zu M252 - M254 und M256 - M257	Massstab 1:1000	
Das Urheberrecht an diesem Plan und den dargestellten Daten gehört der GeoGR und den Dateneigentümern. Die Darstellung basiert auf den der GeoGR gelieferten Daten. Die Daten haben keine rechtliche Gültigkeit. Verbindliche Auskünfte erteilen ausschliesslich die zuständigen Dienststellen des Dateneigentümers. Angaben zum Dateneigentümer und zum Nachführungsstand sind unter www.geogr.ch nachzulesen.	Druckdatum: 13.01.2025	



VORHABEN AN KANTONSSTRASSEN

Gesuch für Näherbauten, Zufahrten, Zugänge, Parkplätze usw.

Einreichen an:

1. Zur Vorabklärung an das zuständige Bezirkstiefbauamt: Bezirk 7 Thusis, Palastrasse 5, 7430 Thusis
2. Zur Durchführung des Bewilligungsverfahrens an die Standortgemeinde (inkl. Vorabklärungsstellungnahme des Tiefbauamtes).

Gesuchsteller/in / Eigentümer/in (genaue Adresse) (falls abweichend)	Swissgrid AG Bleichenmattstrasse 31 5001 Aarau
Rechnungsadresse (genaue Adresse)	Swissgrid AG Bleichenmattstrasse 31 5001 Aarau
Vertreter/in / Projektverfasser/in (genaue Adresse)	Caprez Ingenueere AG Buorna 519C 7550 Scuol
Bauvorhaben	TR1360 380- kV-Leitung Filisur - Sils i.D., Leitungsmodernisierung
Gemeinde / Parzelle Nr.	Sils im Domleschg, Parz. Nr.: 494 und 493 Zufahrt Schynstrasse – Freihof (Zufahrt zu M255)
Ort/Datum: Scuol, 24.01.2025	Gesuchsteller/in:  Eigentümer/in: Vertreter/in / Projektverfasser/in: 

Wichtige Hinweise

- Gesuchen um Ausnahmegewilligung für **Näherbauten** (Art. 47 Strassengesetz/StrG) oder **Bauten innerhalb von Baulinien** (Art. 18 StrG) sind eine **Begründung des Bauvorhabens** sowie die folgenden **Pläne in 4-facher Ausfertigung** beizulegen:
 - ☐ Grundbuchplankopie mit eingetragenem Bauvorhaben und Grenzabstand
 - ☐ Grundrisse aller Stockwerke 1:100 oder 1:50 mit Angaben über Zweckbestimmung der Räume
 - ☐ Schnitte 1:100 oder 1:50 mit Angaben über Stockwerk- und Gebäudehöhe sowie Strassenniveau
 - ☐ Fassadenpläne 1:100 oder 1:50 mit Höhenbezugslinie
 - ☐ Pläne der Umgebungsarbeiten mit Darstellung der Terrainveränderungen, Stützmauern, Einfriedungen, vorgesehenen Bepflanzungen, Parkplätzen, Zufahrten zur Kantonsstrasse usw.
- Gesuchen um Bewilligung von **Zufahrten, Zugängen, Parkplätzen** usw. (Art. 52 StrG) sind die folgenden **Pläne in 4-facher Ausfertigung** beizulegen:
 - ☒ Übersichtsplan 1:1000 oder 1:500 mit dem Bauvorhaben
 - ☐ Situationsplan 1:100 oder 1:200
 - ☐ Längenprofil oder Schnitt durch die Zufahrt
 - ☐ evtl. Querprofile
 - ☐ Die Entwässerung ist in den Plänen einzuzeichnen
- **Das Gesuch ist zusammen mit den erforderlichen Unterlagen bei der betroffenen Gemeinde einzureichen.**
- Mit dem Bau darf erst begonnen werden, wenn die erforderlichen Bewilligungen vorliegen.

Auszufüllen durch die Gemeinde

Wir bitten das Tiefbauamt Graubünden, uns die Zusatzbewilligung zur Entscheidkoordination gemäss Art. 55 der kantonalen Raumplanungsverordnung (KRVO) zuzustellen.

Bemerkungen:


Ort/Datum:

Unterschrift Gemeinde:



Auszufüllen durch das Tiefbauamt Graubünden, Bezirk

Strasse/Ort:	km:	☐ innerorts	☐ ausserorts
Bemerkungen: 			
Ort/Datum: 	Tiefbauamt Graubünden, Bezirk		

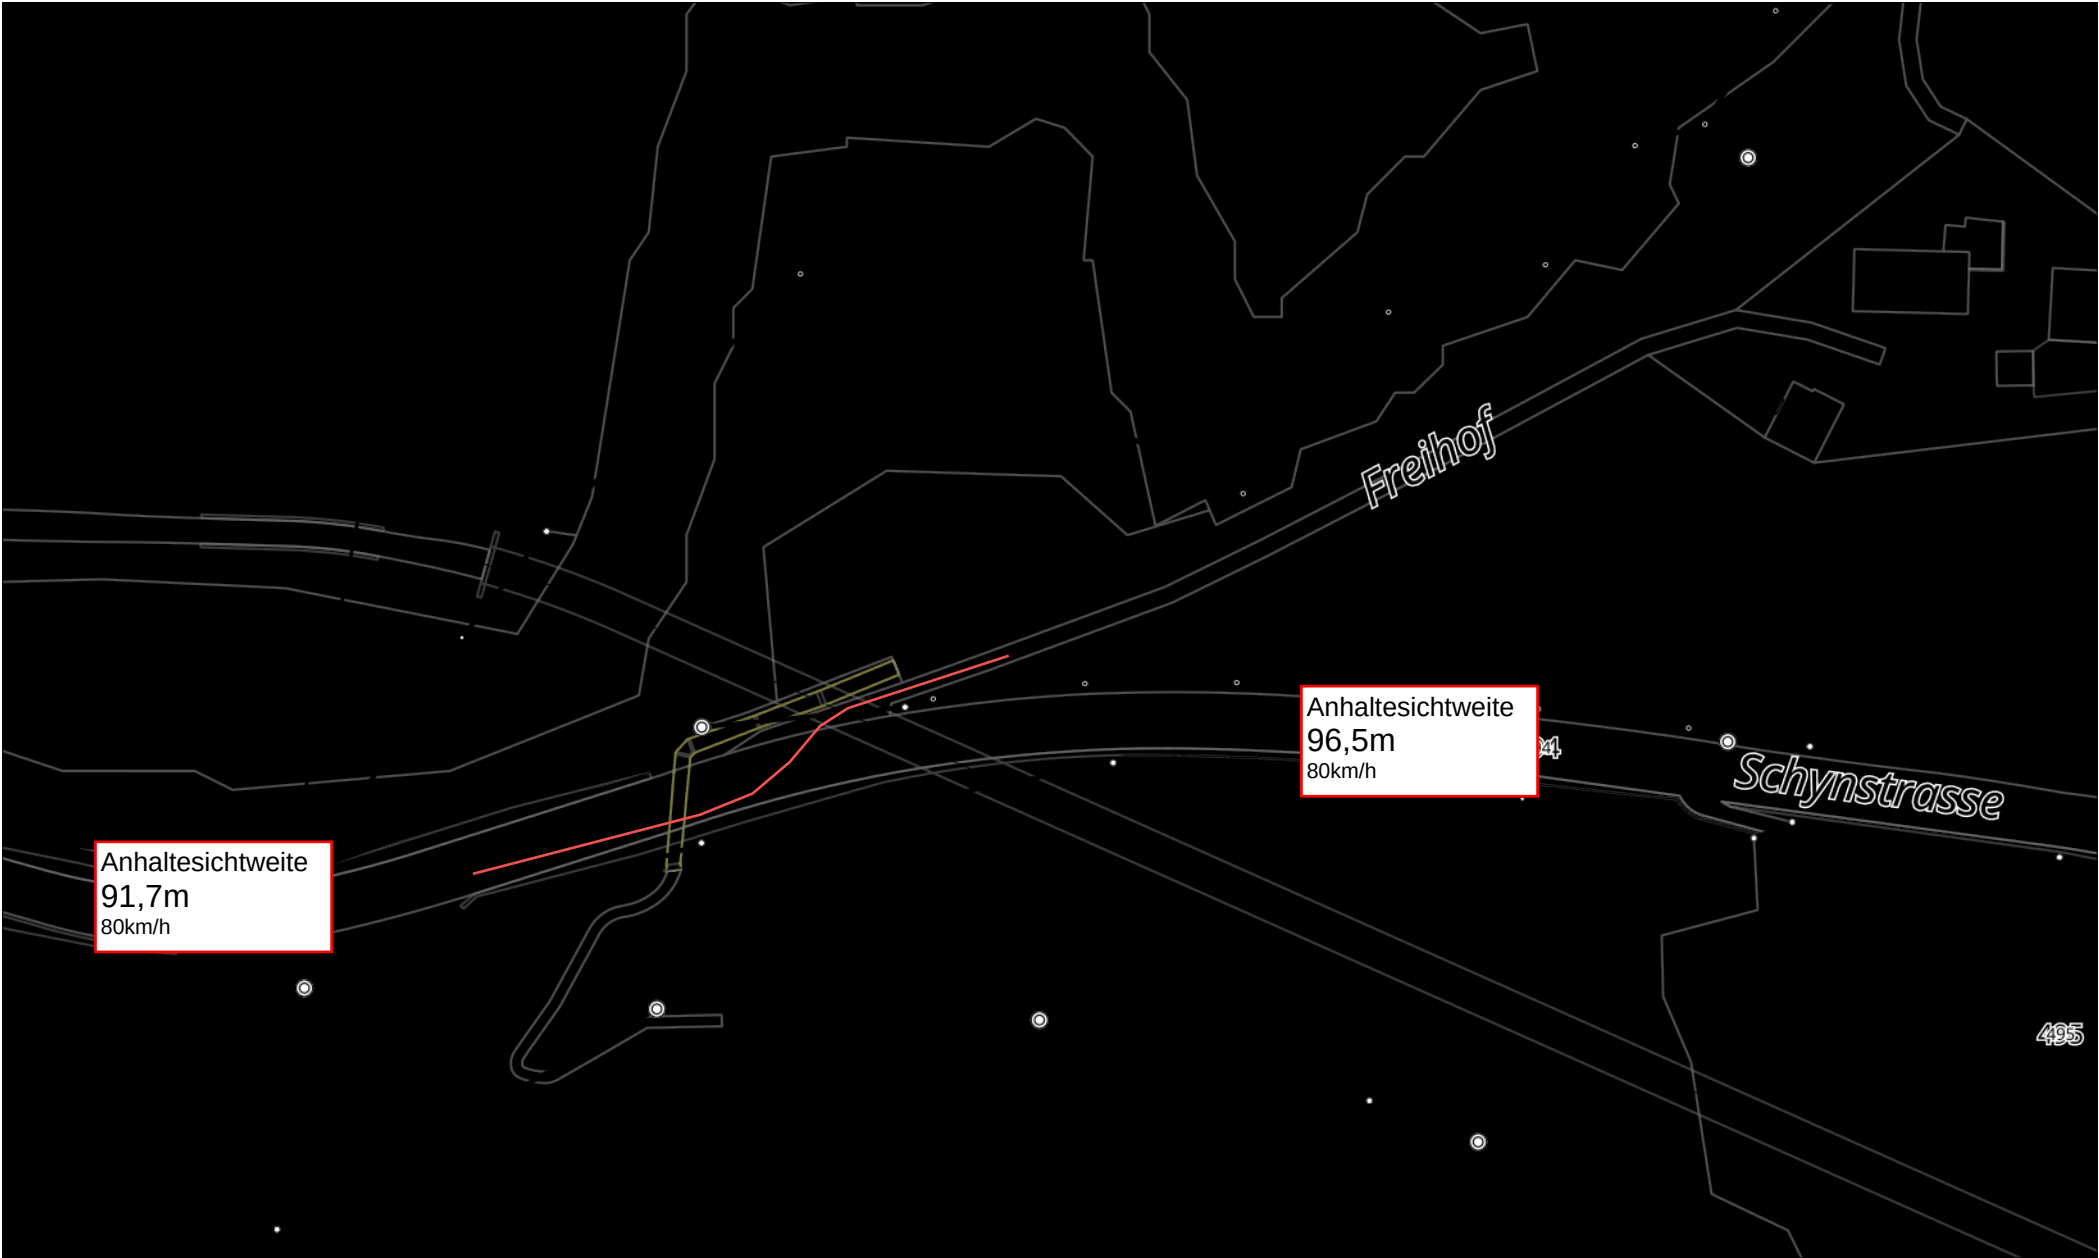

22_Übersicht_Zufahrt_Schynstrasse – Freihof (Zufahrt zu M255)	Masstab 1:1000	
Das Urheberrecht an diesem Plan und den dargestellten Daten gehört der GeoGR und den Dateneigentümern. Die Darstellung basiert auf den der GeoGR gelieferten Daten. Die Daten haben keine rechtliche Gültigkeit. Verbindliche Auskünfte erteilen ausschliesslich die zuständigen Dienststellen des Dateneigentümers. Angaben zum Dateneigentümer und zum Nachführungsstand sind unter www.geo.gr.ch nachzulesen.	Druckdatum: 07.01.2025	



VORHABEN AN KANTONSSTRASSEN

Gesuch für Näherbauten, Zufahrten, Zugänge, Parkplätze usw.

Einreichen an:

1. Zur Vorabklärung an das zuständige Bezirkstiefbauamt: Bezirk 7 Thusis, Palastrasse 5, 7430 Thusis
2. Zur Durchführung des Bewilligungsverfahrens an die Standortgemeinde (inkl. Vorabklärungsstellungnahme des Tiefbauamtes).

Gesuchsteller/in / Eigentümer/in (genaue Adresse) (falls abweichend)	Swissgrid AG Bleichenmattstrasse 31 5001 Aarau		
Rechnungsadresse (genaue Adresse)	Swissgrid AG Bleichenmattstrasse 31 5001 Aarau		
Vertreter/in / Projektverfasser/in (genaue Adresse)	Caprez Ingenueere AG Buorna 519C 7550 Scuol		
Bauvorhaben	TR1360 380- kV-Leitung Filisur - Sils i.D., Leitungsmodernisierung		
Gemeinde / Parzelle Nr.	Sils im Domleschg, Parz. Nr.: 449 und 513 Zufahrt Schynstrasse – Zufahrt zu M258		
Ort/Datum: Scuol, 24.01.2025	Gesuchsteller/in:  Daniel Strassmann Swisscom Trust Services	Eigentümer/in:	Vertreter/in / Projektverfasser/in: 

Wichtige Hinweise

- Gesuchen um Ausnahmegewilligung für **Näherbauten** (Art. 47 Strassengesetz/StrG) oder **Bauten innerhalb von Baulinien** (Art. 18 StrG) sind eine **Begründung des Bauvorhabens** sowie die folgenden **Pläne in 4-facher Ausfertigung** beizulegen:
 - ☐ Grundbuchplankopie mit eingetragenem Bauvorhaben und Grenzabstand
 - ☐ Grundrisse aller Stockwerke 1:100 oder 1:50 mit Angaben über Zweckbestimmung der Räume
 - ☐ Schnitte 1:100 oder 1:50 mit Angaben über Stockwerk- und Gebäudehöhe sowie Strassenniveau
 - ☐ Fassadenpläne 1:100 oder 1:50 mit Höhenbezugslinie
 - ☐ Pläne der Umgebungsarbeiten mit Darstellung der Terrainveränderungen, Stützmauern, Einfriedungen, vorgesehenen Bepflanzungen, Parkplätzen, Zufahrten zur Kantonsstrasse usw.
- Gesuchen um Bewilligung von **Zufahrten, Zugängen, Parkplätzen** usw. (Art. 52 StrG) sind die folgenden **Pläne in 4-facher Ausfertigung** beizulegen:
 - ☒ Übersichtsplan 1:1000 oder 1:500 mit dem Bauvorhaben
 - ☐ Situationsplan 1:100 oder 1:200
 - ☐ Längenprofil oder Schnitt durch die Zufahrt
 - ☐ evtl. Querprofile
 - ☐ Die Entwässerung ist in den Plänen einzuzeichnen
- **Das Gesuch ist zusammen mit den erforderlichen Unterlagen bei der betroffenen Gemeinde einzureichen.**
- Mit dem Bau darf erst begonnen werden, wenn die erforderlichen Bewilligungen vorliegen.

Auszufüllen durch die Gemeinde

Wir bitten das Tiefbauamt Graubünden, uns die Zusatzbewilligung zur Entscheidkoordination gemäss Art. 55 der kantonalen Raumplanungsverordnung (KRVO) zuzustellen.

Bemerkungen:


Ort/Datum:

Unterschrift Gemeinde:



Auszufüllen durch das Tiefbauamt Graubünden, Bezirk

Strasse/Ort:	km:	☐ innerorts	☐ ausserorts
Bemerkungen: 			
Ort/Datum: 	Tiefbauamt Graubünden, Bezirk		

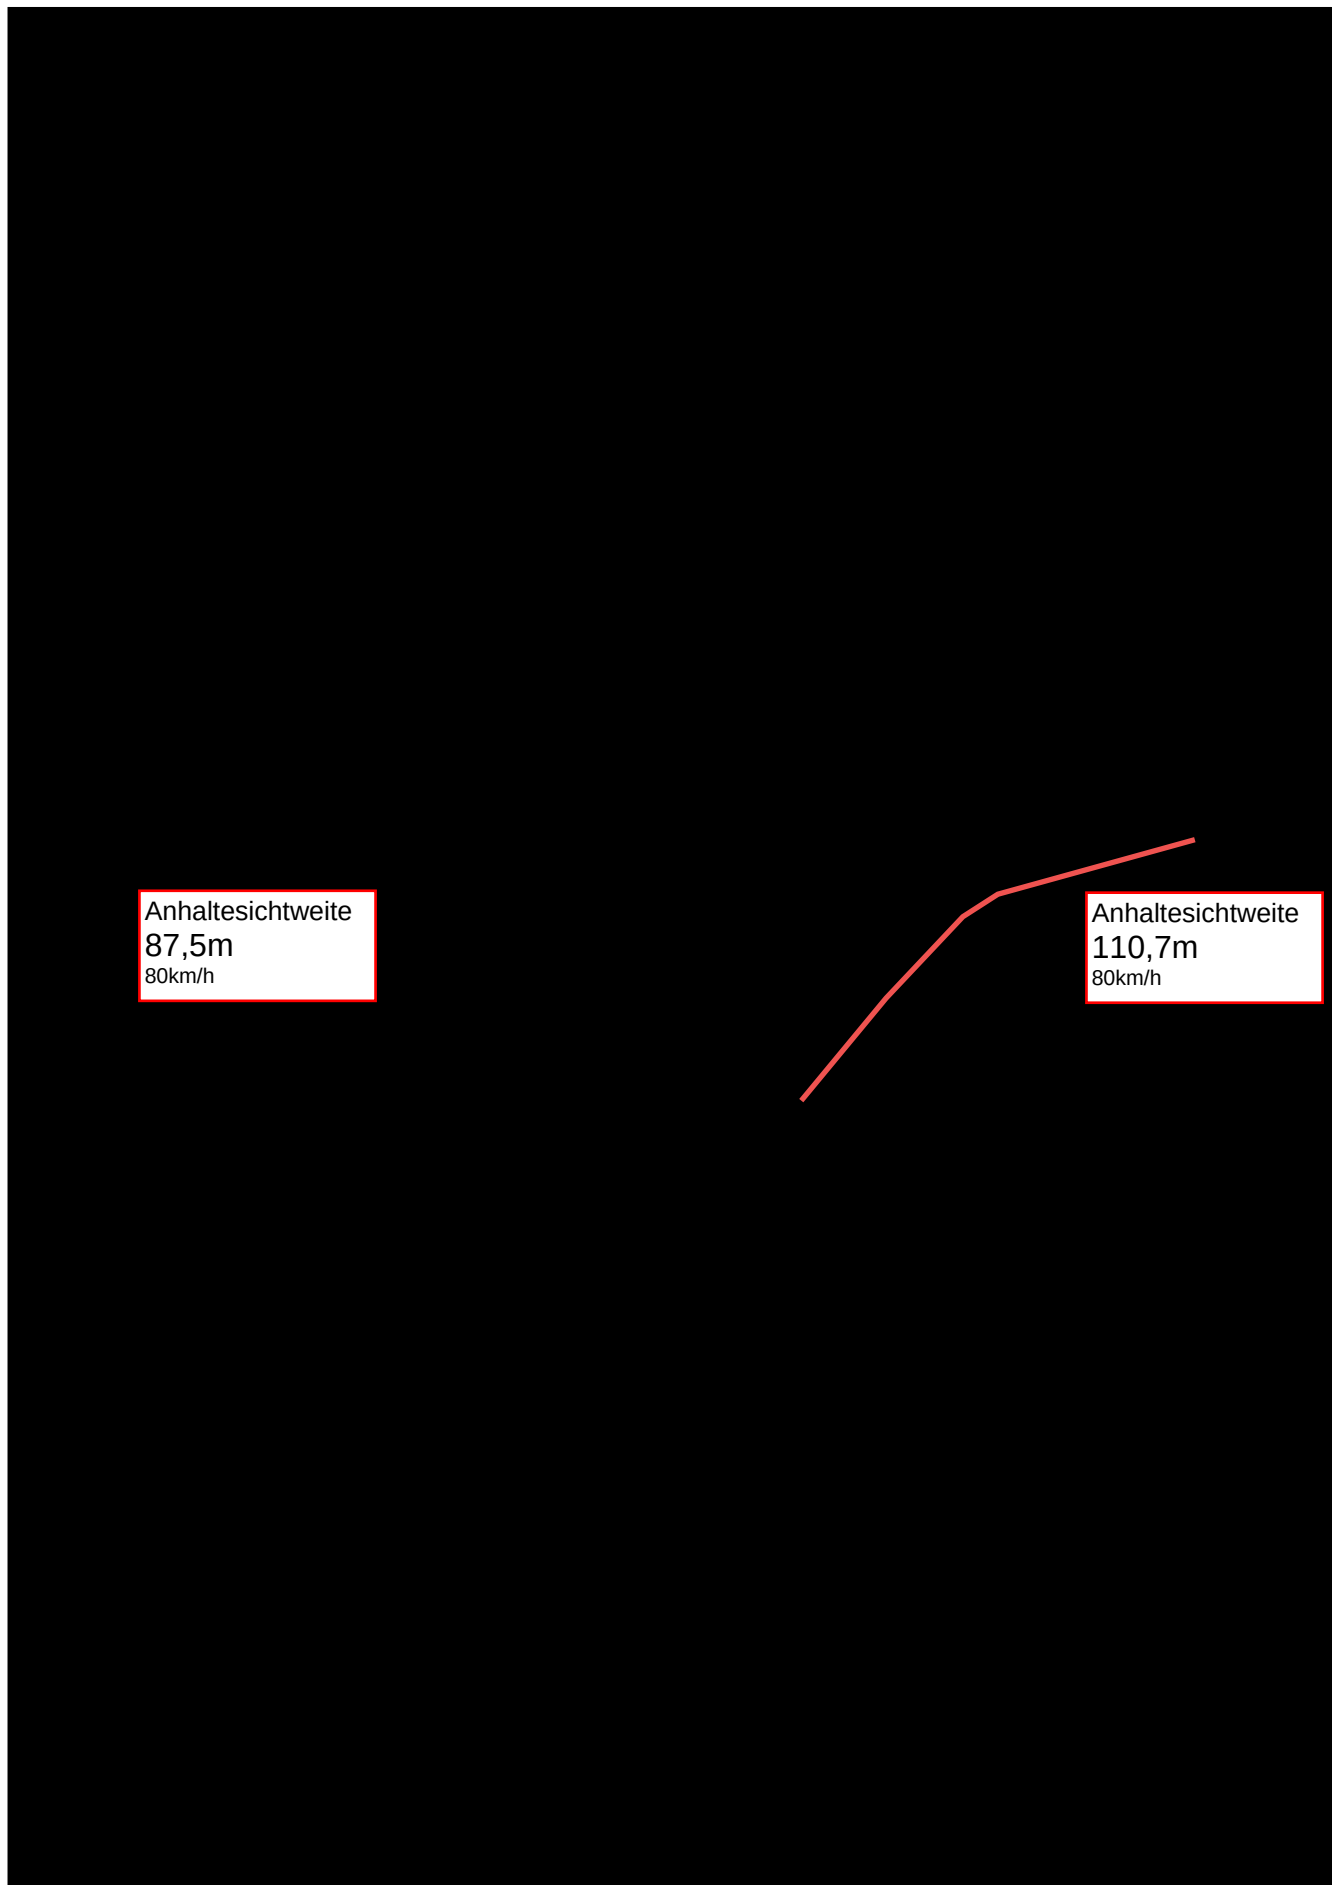

Anhaltesichtweite
87,5m
80km/h

Anhaltesichtweite
110,7m
80km/h

23_Übersicht_Zufahrt_Schynstrasse – Zufahrt zu M258

Das Urheberrecht an diesem Plan und den dargestellten Daten gehört der GeoGR und den Dateneigentümern. Die Darstellung basiert auf den der GeoGR gelieferten Daten. Die Daten haben keine rechtliche Gültigkeit. Verbindliche Auskünfte erteilen ausschliesslich die zuständigen Dienststellen des Dateneigentümers. Angaben zum Dateneigentümer und zum Nachführungsstand sind unter www.geogr.ch nachzulesen.

Massstab 1: 1000

Druckdatum: 07.01.2025





VORHABEN AN KANTONSSTRASSEN

Gesuch für Näherbauten, Zufahrten, Zugänge, Parkplätze usw.

Einreichen an:

1. Zur Vorabklärung an das zuständige Bezirkstiefbauamt: Bezirk 7 Thusis, Palastrasse 5, 7430 Thusis
2. Zur Durchführung des Bewilligungsverfahrens an die Standortgemeinde (inkl. Vorabklärungsstellungnahme des Tiefbauamtes).

Gesuchsteller/in / Eigentümer/in (genaue Adresse) (falls abweichend)	Swissgrid AG Bleichenmattstrasse 31 5001 Aarau		
Rechnungsadresse (genaue Adresse)	Swissgrid AG Bleichenmattstrasse 31 5001 Aarau		
Vertreter/in / Projektverfasser/in (genaue Adresse)	Caprez Ingenueere AG Buorna 519C 7550 Scuol		
Bauvorhaben	TR1360 380- kV-Leitung Filisur - Sils i.D., Leitungsmodernisierung		
Gemeinde / Parzelle Nr.	Albula, Parz. Nr.: 1237, 1239, 1261 und 1297 Zufahrt Schynstrasse - Flirons (Zufahrt zu Lagerplatz Solisbrücke)		
Ort/Datum: Scuol, 17.03.2025	Gesuchsteller/in:  Daniel Strassmann Swisscom Trust Services	Eigentümer/in:	Vertreter/in / Projektverfasser/in: 

Wichtige Hinweise

- Gesuchen um Ausnahmegewilligung für **Näherbauten** (Art. 47 Strassengesetz/StrG) oder **Bauten innerhalb von Baulinien** (Art. 18 StrG) sind eine **Begründung des Bauvorhabens** sowie die folgenden **Pläne in 4-facher Ausfertigung** beizulegen:
 - ☐ Grundbuchplankopie mit eingetragenem Bauvorhaben und Grenzabstand
 - ☐ Grundrisse aller Stockwerke 1:100 oder 1:50 mit Angaben über Zweckbestimmung der Räume
 - ☐ Schnitte 1:100 oder 1:50 mit Angaben über Stockwerk- und Gebäudehöhe sowie Strassenniveau
 - ☐ Fassadenpläne 1:100 oder 1:50 mit Höhenbezugslinie
 - ☐ Pläne der Umgebungsarbeiten mit Darstellung der Terrainveränderungen, Stützmauern, Einfriedungen, vorgesehenen Bepflanzungen, Parkplätzen, Zufahrten zur Kantonsstrasse usw.
- Gesuchen um Bewilligung von **Zufahrten, Zugängen, Parkplätzen** usw. (Art. 52 StrG) sind die folgenden **Pläne in 4-facher Ausfertigung** beizulegen:
 - ☒ Übersichtsplan 1:1000 oder 1:500 mit dem Bauvorhaben
 - ☐ Situationsplan 1:100 oder 1:200
 - ☐ Längenprofil oder Schnitt durch die Zufahrt
 - ☐ evtl. Querprofile
 - ☐ Die Entwässerung ist in den Plänen einzuzeichnen
- **Das Gesuch ist zusammen mit den erforderlichen Unterlagen bei der betroffenen Gemeinde einzureichen.**
- Mit dem Bau darf erst begonnen werden, wenn die erforderlichen Bewilligungen vorliegen.

Auszufüllen durch die Gemeinde

Wir bitten das Tiefbauamt Graubünden, uns die Zusatzbewilligung zur Entscheidkoordination gemäss Art. 55 der kantonalen Raumplanungsverordnung (KRVO) zuzustellen.

Bemerkungen:

Ort/Datum:

Unterschrift Gemeinde:



Auszufüllen durch das Tiefbauamt Graubünden, Bezirk

Strasse/Ort:	km:	☐ innerorts	☐ ausserorts
Bemerkungen: 			
Ort/Datum: 	Tiefbauamt Graubünden, Bezirk		



24_Übersicht_Zufahrt_Schynstrasse - Flirons (Zufahrt Lagerplatz Solisbrücke)	Massstab 1:1000	
Das Urheberrecht an diesem Plan und den dargestellten Daten gehört der GeoGR und den Dateneigentümern. Die Darstellung basiert auf den der GeoGR gelieferten Daten. Die Daten haben keine rechtliche Gültigkeit. Verbindliche Auskünfte erteilen ausschliesslich die zuständigen Dienststellen des Dateneigentümers. Angaben zum Dateneigentümer und zum Nachführungsstand sind unter www.geogr.ch nachzulesen.	Druckdatum: 17.03.2025	



VORHABEN AN KANTONSSTRASSEN

Gesuch für Näherbauten, Zufahrten, Zugänge, Parkplätze usw.

Einreichen an:

1. Zur Vorabklärung an das zuständige Bezirkstiefbauamt: Bezirk 7 Thusis, Palastrasse 5, 7430 Thusis
2. Zur Durchführung des Bewilligungsverfahrens an die Standortgemeinde (inkl. Vorabklärungsstellungnahme des Tiefbauamtes).

Gesuchsteller/in / Eigentümer/in (genaue Adresse) (falls abweichend)	Swissgrid AG Bleichenmattstrasse 31 5001 Aarau
Rechnungsadresse (genaue Adresse)	Swissgrid AG Bleichenmattstrasse 31 5001 Aarau
Vertreter/in / Projektverfasser/in (genaue Adresse)	Caprez Ingenueere AG Buorna 519C 7550 Scuol
Bauvorhaben	TR1360 380- kV-Leitung Filisur - Sils i.D., Leitungsmodernisierung
Gemeinde / Parzelle Nr.	Sils im Domleschg, Parz. Nr.: 849 und 449 Zufahrt Schynstrasse – Zufahrt zu Lagerplatz Sils
Ort/Datum: Scuol, 24.01.2025	Gesuchsteller/in:  Eigentümer/in: Vertreter/in / Projektverfasser/in: 

Wichtige Hinweise

- Gesuchen um Ausnahmegewilligung für **Näherbauten** (Art. 47 Strassengesetz/StrG) oder **Bauten innerhalb von Baulinien** (Art. 18 StrG) sind eine **Begründung des Bauvorhabens** sowie die folgenden **Pläne in 4-facher Ausfertigung** beizulegen:
 - ☐ Grundbuchplankopie mit eingetragenem Bauvorhaben und Grenzabstand
 - ☐ Grundrisse aller Stockwerke 1:100 oder 1:50 mit Angaben über Zweckbestimmung der Räume
 - ☐ Schnitte 1:100 oder 1:50 mit Angaben über Stockwerk- und Gebäudehöhe sowie Strassenniveau
 - ☐ Fassadenpläne 1:100 oder 1:50 mit Höhenbezugslinie
 - ☐ Pläne der Umgebungsarbeiten mit Darstellung der Terrainveränderungen, Stützmauern, Einfriedungen, vorgesehenen Bepflanzungen, Parkplätzen, Zufahrten zur Kantonsstrasse usw.
- Gesuchen um Bewilligung von **Zufahrten, Zugängen, Parkplätzen** usw. (Art. 52 StrG) sind die folgenden **Pläne in 4-facher Ausfertigung** beizulegen:
 - ☒ Übersichtsplan 1:1000 oder 1:500 mit dem Bauvorhaben
 - ☐ Situationsplan 1:100 oder 1:200
 - ☐ Längenprofil oder Schnitt durch die Zufahrt
 - ☐ evtl. Querprofile
 - ☐ Die Entwässerung ist in den Plänen einzuzeichnen
- **Das Gesuch ist zusammen mit den erforderlichen Unterlagen bei der betroffenen Gemeinde einzureichen.**
- Mit dem Bau darf erst begonnen werden, wenn die erforderlichen Bewilligungen vorliegen.

Auszufüllen durch die Gemeinde

Wir bitten das Tiefbauamt Graubünden, uns die Zusatzbewilligung zur Entscheidkoordination gemäss Art. 55 der kantonalen Raumplanungsverordnung (KRVO) zuzustellen.

Bemerkungen:


Ort/Datum:

Unterschrift Gemeinde:



Auszufüllen durch das Tiefbauamt Graubünden, Bezirk

Strasse/Ort:	km:	☐ innerorts	☐ ausserorts
Bemerkungen: 			
Ort/Datum: 	Tiefbauamt Graubünden, Bezirk		

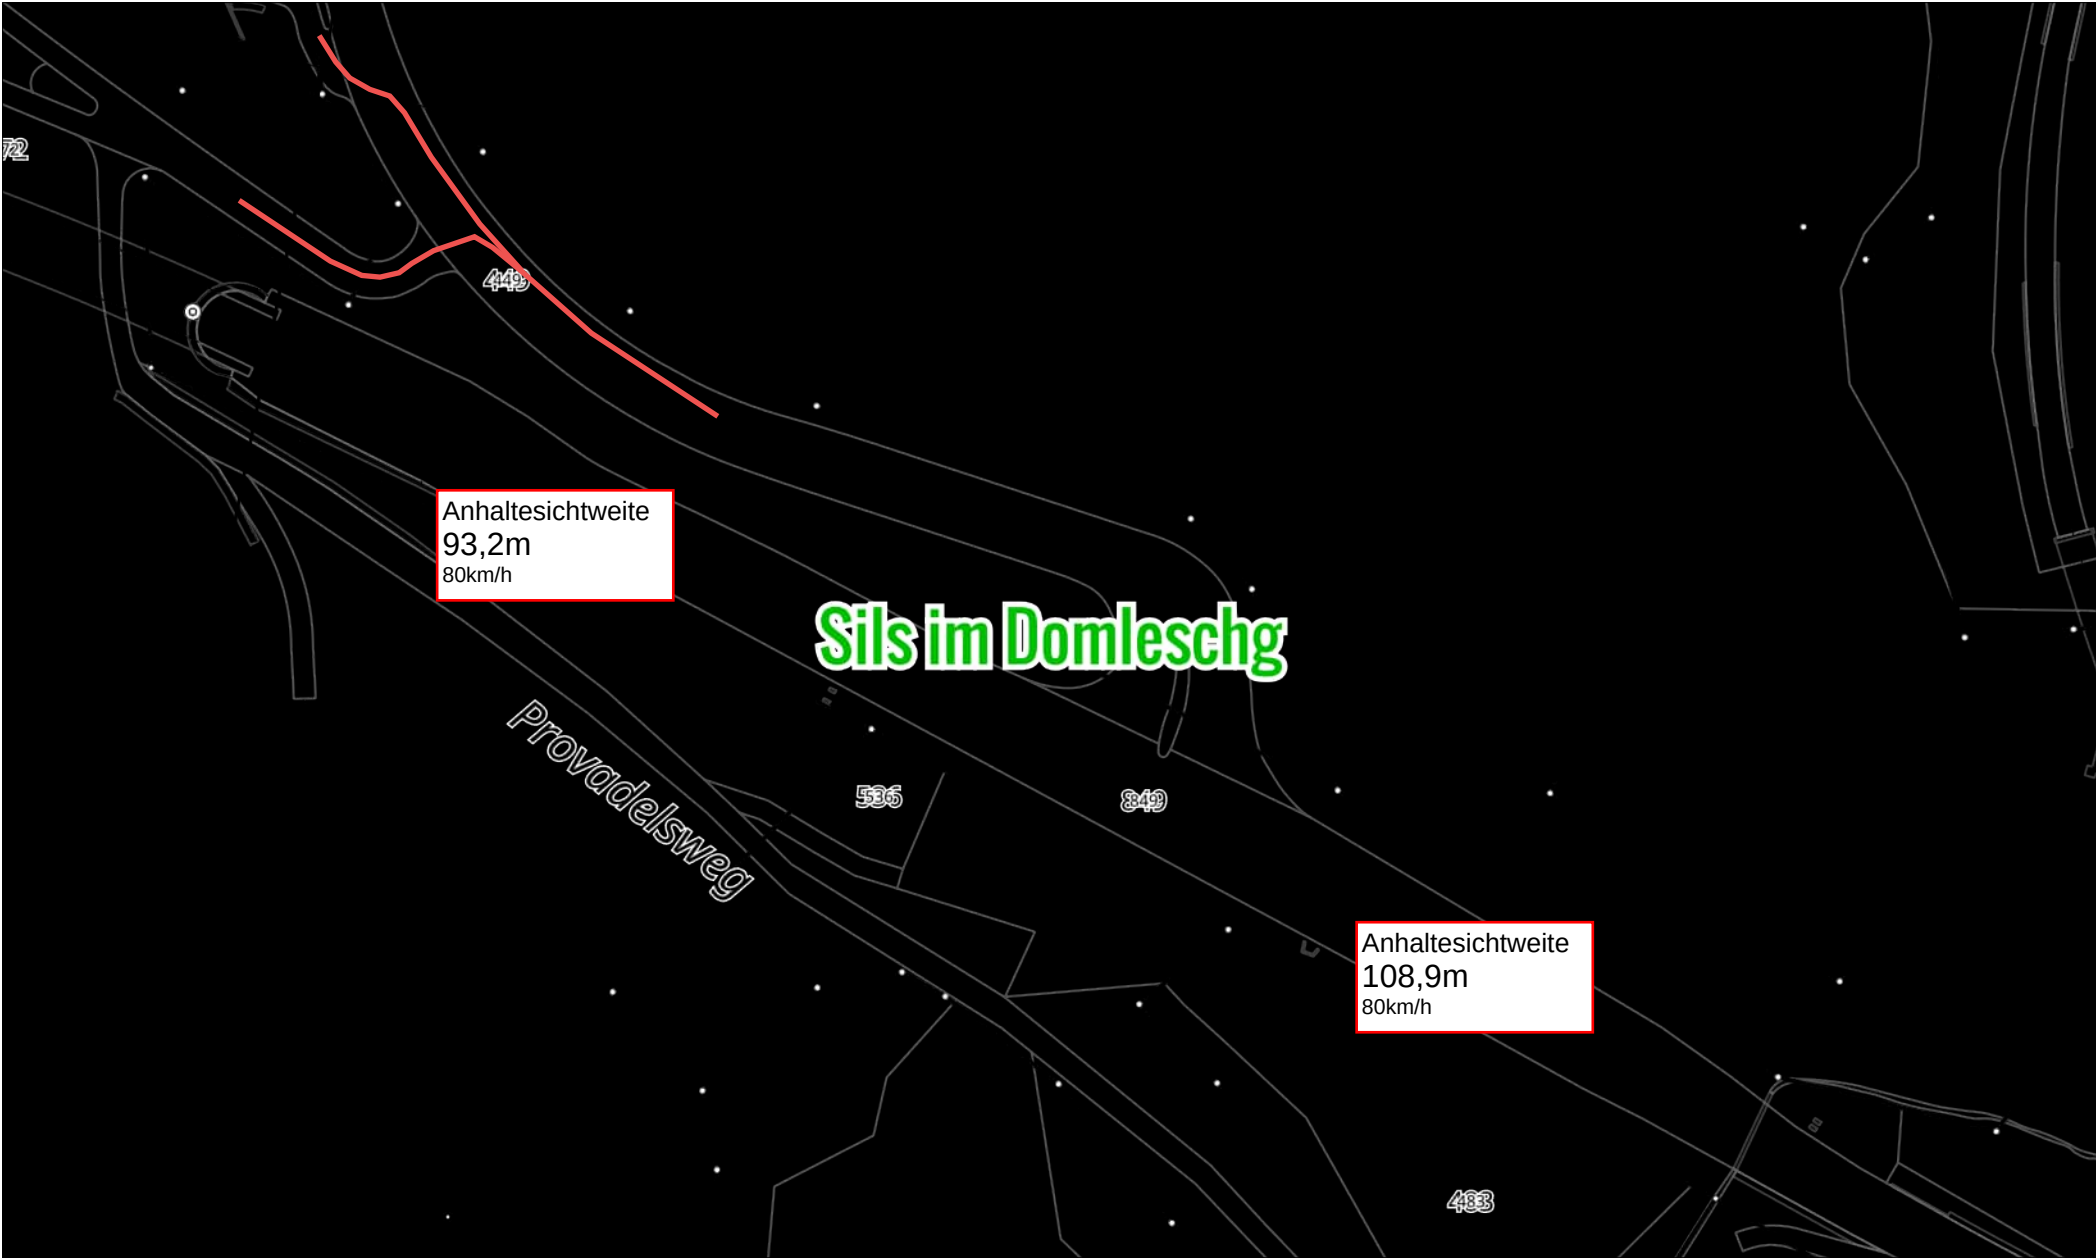

25_Übersicht_Zufahrt_Schynstrasse – zu Lagerplatz Sils	Massstab 1:1000	
Das Urheberrecht an diesem Plan und den dargestellten Daten gehört der GeoGR und den Dateneigentümern. Die Darstellung basiert auf den der GeoGR gelieferten Daten. Die Daten haben keine rechtliche Gültigkeit. Verbindliche Auskünfte erteilen ausschliesslich die zuständigen Dienststellen des Dateneigentümers. Angaben zum Dateneigentümer und zum Nachführungsstand sind unter www.geo.gr.ch nachzulesen.	Druckdatum: 13.01.2025	