Ersteller: Ersteller Dok. Nr. caprez TR1360-BAU-2-11921 ingenieure Planvorlage Nr. L-096762 / L-151250 Gesuche Baustellenzufahrt TBA Dokumentenart: Massstab: La Punt-Chamues-ch / Filisur Bergün Gemeinde: Anlage / Trassee: TR 1360 Pradella - Sils im Domleschg

ST638 380-kV Filisur - Robbia (Albula)

380-kV Pradella - Sils ST929

Abschnitt: Mast 1360x127 - Mast 1360a202

Betreff: Leitungsmodernisierung Abschnitt 2 La Punt Chamues-ch - Fillisur

	Erstellt Name / Datum	Geprüft Name / Datum		Freigegeben Name / Datum	Beschreibung Änderung			
Erstellt	LO/22.05.2025	AS/22.05.2025		Mü/22.05.2025	-			
Rev. 01	-	-		-	-			
Rev. 02	-	-		-	-			
Rev. 03	-	-		-	-			
Projektr	hase		Fachb	pereich		Entstand aus / Modellquelle		

Baueingabe Tiefbau Dokumentennummer



Bleichemattstrasse 31 CH 5001 Aarau

TR1360-BAU-2-11921 Format

210/297

Sprache Blatt **DE** -





Swissgrid AG
TR1360 380- kV-Leitung La Punt - Filisur
Zufahrten von Kantonsstrasse

Fotodokumentation Zufahrten von Kantonsstrasse

Zuständigkeit: Tiefbauamt Graubünden

Bezirk 3 Samedan

Bezirk 5 Davos

Zufahrten von Kantonsstrassen:

- 1. Via Cumünela Zufahrt zu Bobinenplatz und zu M127
- Engadinerstrasse Zufahrt zu Lager- und Bobinenplatz und zu M128
- 3 Via d'Alvra Gravules-ch (Zufahrt zu M129 M135)
- 4 Veja Alvra Zufahrt zu Umschlagplatz Alp Alesch
- 5 Veja Alvra Zufahrt zu Umschlagplatz Alps d'Alvra
- 6 Veja Alvra Zufahrt zu Umschlagplatz Chaunt da la Crasta
- 7 Veja Alvra Zufahrt zu Zugplatz und zu M152
- 8 Veja Alvra Zufahrt zu Zugplatz und zu M153 M154
- 9 Veja Alvra Zufahrt zu M155
- 10 Veja Alvra Zufahrt zu M156
- 11 Veja Alvra Umschlagplatz M158
- 12 Veja Alvra- Zufahrt zu Zug- und Bobinenplatz
- 13 Veja Alvra Zufahrt zu M157
- 14 Veja Alvra Zufahrt zu M159 M161
- 15 Veja Alvra Zufahrt zu M162 M163
- 16 Veja Alvra Preda (Zufahrt zu M164 M165)
- 17 Veja Alvra Zufahrt zu M166 M168
- 18 Veja Alvra Zufahrt zu M169 M170
- 19 Veja Alvra Zufahrt zu M171
- 20 Veja Alvra Veja Megstra (Zufahrt zu M172 M174)
- 21 Veja Alvra Veja Muet (Zufahrt zu Bobinenplatz und zu M175 M177)
- 22 Veja Alvra Prasegras (Zufahrt zu Lagerplatz)
- 23 Veja Alvra Puez (Zufahrt zu Zugplatz und zu M178 M180)
- 24 Veja da Latsch Zufahrt zu M181
- 25 Veja da Latsch Veja Viglia (Zufahrt zu M182 M184)
- 26 Veja da Stuls Zufahrt zu M185
- 27 Veja da Stuls Zufahrt zu Zugplatz
- 28 Veja da Stuls Zufahrt zu M186
- 29 Veja da Stuls Zufahrt zu M187
- 30 Veja Alvra Zufahrt zu M188
- 31 Veja Alvra Zufahrt zu M189
- 32 Veja Alvra Zufahrt zu M190
- 33 Veja da Stuls Zufahrt zu M191 M192
- 34 Veja Alvra Zufahrt zu Bobinenplatz
- 35 Veja Alvra Zufahrt zu M193
- 36 Veja Alvra Belluna (Zufahrt zu Bobinenplatz und zu M194 M197)
- 37 Veja Alvra Dorfstrasse (Zufahrt zu Zug- und Lagerplatz Stahl und zu M198 M201)

Verfasser/in: Herr Andreas Spechtenhauser, Caprez Ingenieure AG

Datum: **22. Mai 2025**

Dazugehörende Unterlagen:

Gesuch für Bauvorhaben an Kantonsstrassen

Kartenausschnitte 1:1'000

1. Projektbeschreibung

Die Trasse 1360 La Punt - Filisur - Sils i.D. ist ein Teilstück der Trasse Pradella - Sils im Domleschg und wurde im Jahr 1964 vom Eidgenössischen Starkstrominspektorat (ESTI) genehmigt und in den Jahren 1966 bis 1968 durch die Elektrizitäts- Gesellschaft Laufenburg AG (EGL AG) gebaut und in Betrieb genommen. Die Spannungsebene dieser Leitung beträgt 380 kV. Die Trasse 1360 ist ein wichtiger Abschnitt für den Stromaustausch mit Österreich und Italien.

Seit der Inbetriebnahme der Leitung haben sich die Standards und Anforderungen an die Stromleitungen erheblich gesteigert. Da es in letzter Zeit vermehrt zu Schäden an Masten durch Steinschlag und starken Wind gekommen ist, beabsichtigt die Swissgrid AG diese Leitungen in zwei Abschnitten zu modernisieren.

Das vorliegende Gesuch betrifft den Abschnitt zwischen La Punt und Filisur

2. Verwendung der Zufahrt

Die bestehenden Kreuzungen/Abzweigungen der Kantonsstrassen dienen als Zufahrt zu den Masten Nr. 127 bis 202 und zu den dazugehörigen Umschlag-, Zug- und Lagerplätzen. Die vorliegenden Zufahrten liegen in den Gemeindegebieten von La Punt Chamues-ch und Bergün / Filisur und gehören zum Zuständigkeitsbereich des Tiefbauamtes Graubünden der Bezirke Samedan (3) und Davos (5).

Gemäss Koordinationssitzung vom 29.11.2024 mit den Vertretern des Tiefbauamtes Graubünden und der Strassenbaupolizei müssen temporäre Erschliessungspisten und Baustelleninstallationen im Bereich der Kantonstrasse mit diesem abgestimmt werden und bedürfen einer Bewilligung. Die Zufahrten werden von den Bauund Montageunternehmungen für Personen- und Materialtransporte (Beton, Stahl, Leiterseile, etc.) benutzt. Nach den Zufahrten werden nach Erfordernis die bestehenden Waldwege und zusätzlich neue gebaute Pisten verwendet.

3. Zeitraum der Nutzung und Nutzungsbelastung

Die voraussichtliche Nutzung und Belastung der Zufahrten erfolgen in folgenden Zeiträumen:

1. Via Cumünela – Zufahrt zu Bobinenplatz und zu M127

Jahr	Zeitraum	Unternehmung	Maximale Belastung (Ein- und Ausfahrten)
2028	01.April – 30.September	Montageunternehmung	10-25/Tag für ca. 5 Monate
2029	01.April – 30.Juni	Bauunternehmung (Rückbau)	5-10/Tag für ca. 2 Wochen

2. Engadinerstrasse – Zufahrt zu Lager- und Bobinenplatz und zu M128

Jahr	Zeitraum	Unternehmung	Maximale Belastung (Ein- und Ausfahrten)
2027	01.Februar – 30.November	Bauunternehmung	10-15/Tag für ca. 4 Wochen
	01.Februar – 30. November	Bauunternehmung	5-10/Tag für ca. 2 Wochen
2028	01.Februar – 30. April	Lieferung Stahl	15-20/Tag für ca. 4 Wochen
	01.April – 30.September	Montageunternehmung	5-10/Tag für ca. 24 Wochen
2029	01.April – 30.Juni	Bauunternehmung	5-10/Tag für ca. 2 Wochen
2030	01.Juni – 30.Juni	Finaler Farbschutz	2-5/Tag für ca. 1 Woche

3. Via d'Alvra – Gravules-ch (Zufahrt zu M129 – M135)

Jahr	Zeitraum	Unternehmung	Maximale Belastung (Ein- und Ausfahrten)
2027	01.Februar – 30.November	Bauunternehmung	10-15/Tag für ca. 10 Wochen
2028	01.Februar – 30. November	Bauunternehmung	5-10/Tag für ca. 1 Woche
2020	01.April – 30.September	Montageunternehmung	10-20/Tag für ca. 10 Wochen
2029	01.April – 30.Juni	Bauunternehmung	5-10/Tag für ca. 1 Woche
2030	01.Juni – 30.Juni	Finaler Farbschutz	2-5/Tag für ca. 1 Woche

4. Veja Alvra – Zufahrt zu Umschlagplatz Alp Alesch

Ja	ıhr	Zeitraum	Unternehmung	Maximale Belastung (Ein- und Ausfahrten)
20	28	01.April – 30.September	Montageunternehmung	10-20/Tag für ca. 16 Wochen
20	30	01.Juni – 30.Juni	Finaler Farbschutz	2-5/Tag für ca. 2 Wochen

5. Veja Alvra – Zufahrt zu Umschlagplatz Alps d'Alvra

Jahr	Zeitraum	Unternehmung	Maximale Belastung (Ein- und Ausfahrten)
2028	01.April – 30.September	Montageunternehmung	10-20/Tag für ca. 16 Wochen
2030	01.Juni – 30.Juni	Finaler Farbschutz	2-5/Tag für ca. 2 Wochen

6. Veja Alvra – Zufahrt zu Umschlagplatz Chaunt da la Crasta

Jahr	Zeitraum	Unternehmung	Maximale Belastung (Ein- und Ausfahrten)
2028	01.April – 30.September	Montageunternehmung	10-20/Tag für ca. 16 Wochen
2030	01.Juni – 30.Juni	Finaler Farbschutz	2-5/Tag für ca. 2 Wochen

7. Veja Alvra – Zufahrt zu Zugplatz und zu M152

Jahr	Zeitraum	Unternehmung	Maximale Belastung (Ein- und Ausfahrten)
2027	01.Februar – 30.November	Bauunternehmung	10-15/Tag für ca. 1 Woche
2028	01.April – 30.September	Montageunternehmung	10-20/Tag für ca. 2 Wochen
2029	01.April – 30.Juni	Bauunternehmung	5-10/Tag für ca. 1 Woche
2030	01.Juni – 30.Juni	Finaler Farbschutz	2-5/Tag für ca. 1 Woche

8. Veja Alvra – Zufahrt zu Zugplatz und zu M153 – M154

Jahr	Zeitraum	Unternehmung	Maximale Belastung (Ein- und Ausfahrten)
2027	01.Februar – 30.November	Bauunternehmung	10-15/Tag für ca. 6 Wochen
2028	01.April – 30.September	Montageunternehmung	10-20/Tag für ca. 8 Wochen
2030	01.Juni – 30.Juni	Finaler Farbschutz	2-5/Tag für ca. 4 Wochen

9. Veja Alvra – Zufahrt zu M155

Jahr	Zeitraum	Unternehmung	Maximale Belastung (Ein- und Ausfahrten)
2027	01.Februar – 30.November	Bauunternehmung	10-15/Tag für ca. 1 Woche
2028	01.April – 30.September	Montageunternehmung	10-20/Tag für ca. 2 Wochen
2030	01.Juni – 30.Juni	Finaler Farbschutz	2-5/Tag für ca. 1 Woche

10. Veja Alvra – Zufahrt zu M156

Jahr	Zeitraum	Unternehmung	Maximale Belastung (Ein- und Ausfahrten)
2027	01.Februar – 30.November	Bauunternehmung	10-15/Tag für ca. 1 Woche
2028	01.April – 30.September	Montageunternehmung	10-20/Tag für ca. 2 Wochen
2030	01.Juni – 30.Juni	Finaler Farbschutz	2-5/Tag für ca. 1 Woche

11. Veja Alvra – Umschlagplatz M158

Jahr	Zeitraum	Unternehmung	Maximale Belastung (Ein- und Ausfahrten)
2027	01.Februar – 30.November	Bauunternehmung	10-15/Tag für ca. 1 Woche
2028	01.April – 30.September	Montageunternehmung	10-20/Tag für ca. 2 Wochen
2030	01.Juni – 30.Juni	Finaler Farbschutz	2-5/Tag für ca. 1 Woche

12. Veja Alvra – Zufahrt zu Zug- und Bobinenplatz

Jahr	Zeitraum	Unternehmung	Maximale Belastung (Ein- und Ausfahrten)
2027	01.Februar – 30.November	Bauunternehmung	10-15/Tag für ca. 1 Woche
2029	01.April – 30.Juni	Bauunternehmung	5-10/Tag für ca. 1 Woche

13. Veja Alvra – Zufahrt zu M157

Jahr	Zeitraum	Unternehmung	Maximale Belastung (Ein- und Ausfahrten)
2027	01.Februar – 30.November	Bauunternehmung	10-15/Tag für ca. 4 Wochen
2028	01.April – 30.September	Montageunternehmung	10-20/Tag für ca. 4 Wochen
2030	01.Juni – 30.Juni	Finaler Farbschutz	2-5/Tag für ca. 1 Woche

14. Veja Alvra – Zufahrt zu M159 – M161

Jahr	Zeitraum	Unternehmung	Maximale Belastung (Ein- und Ausfahrten)
2027	01.Februar – 30.November	Bauunternehmung	10-15/Tag für ca. 8 Wochen
2028	01.April – 30.September	Montageunternehmung	10-20/Tag für ca. 6 Wochen
2030	01.Juni – 30.Juni	Finaler Farbschutz	2-5/Tag für ca. 2 Wochen

15. Veja Alvra – Zufahrt zu M162 – M163

Jahr	Zeitraum	Unternehmung	Maximale Belastung (Ein- und Ausfahrten)
2027	01.Februar – 30.November	Bauunternehmung	10-15/Tag für ca. 8 Wochen
2028	01.April – 30.September	Montageunternehmung	10-20/Tag für ca. 6 Wochen
2030	01.Juni – 30.Juni	Finaler Farbschutz	2-5/Tag für ca. 2 Wochen

16. Veja Alvra – Preda (Zufahrt zu M164 – M165)

Jahr	Zeitraum	Unternehmung	Maximale Belastung (Ein- und Ausfahrten)
2027	01.Februar – 30.November	Bauunternehmung	10-15/Tag für ca. 8 Wochen
2028	01.April – 30.September	Montageunternehmung	10-20/Tag für ca. 6 Wochen
2030	01.Juni – 30.Juni	Finaler Farbschutz	2-5/Tag für ca. 2 Wochen

17. Veja Alvra – Zufahrt zu M166 – M168

Jahr	Zeitraum	Unternehmung	Maximale Belastung (Ein- und Ausfahrten)
2027	01.Februar – 30.November	Bauunternehmung	10-15/Tag für ca. 8 Wochen
2028	01.April – 30.September	Montageunternehmung	10-20/Tag für ca. 6 Wochen
2030	01.Juni – 30.Juni	Finaler Farbschutz	2-5/Tag für ca. 2 Wochen

18. Veja Alvra – Zufahrt zu M169 – M170

Jahr	Zeitraum	Unternehmung	Maximale Belastung (Ein- und Ausfahrten)
2027	01.Februar – 30.November	Bauunternehmung	10-15/Tag für ca. 8 Wochen
2028	01.April – 30.September	Montageunternehmung	10-20/Tag für ca. 6 Wochen
2030	01.Juni – 30.Juni	Finaler Farbschutz	2-5/Tag für ca. 2 Wochen

19. Veja Alvra – Zufahrt zu M171

Jahr	Zeitraum	Unternehmung	Maximale Belastung (Ein- und Ausfahrten)
2028	01.April – 30.September	Montageunternehmung	10-20/Tag für ca. 6 Wochen
2030	01.Juni – 30.Juni	Finaler Farbschutz	2-5/Tag für ca. 2 Wochen

20. Veja Alvra – Veja Megstra (Zufahrt zu M172 – M174)

Jahr	Zeitraum	Unternehmung	Maximale Belastung (Ein- und Ausfahrten)
2027	01.Februar – 30.November	Bauunternehmung	10-15/Tag für ca. 8 Wochen
2028	01.April – 30.September	Montageunternehmung	10-20/Tag für ca. 6 Wochen
2030	01.Juni – 30.Juni	Finaler Farbschutz	2-5/Tag für ca. 2 Wochen

21. Veja Alvra – Veja Muet (Zufahrt zu Bobinenplatz und zu M175 – M177)

Jahr	Zeitraum	Unternehmung	Maximale Belastung (Ein- und Ausfahrten)
2027	01.Februar – 30.November	Bauunternehmung	10-15/Tag für ca. 6 Wochen
2028	01.Februar – 30. November	Bauunternehmung	5-10/Tag für ca. 1 Woche
2020	01.April – 30.September	Montageunternehmung	10-20/Tag für ca. 10 Wochen
2029	01.April – 30.Juni	Bauunternehmung	5-10/Tag für ca. 1 Woche
2030	01.Juni – 30.Juni	Finaler Farbschutz	2-5/Tag für ca. 2 Wochen

22. Veja Alvra – Prasegras (Zufahrt zu Lagerplatz)

Jahr	Zeitraum	Unternehmung	Maximale Belastung (Ein- und Ausfahrten)
2027	01.Februar – 30.November	Bauunternehmung	10-15/Tag für ca. 4 Wochen
2028	01.Februar – 30. November	Bauunternehmung	5-10/Tag für ca. 1 Woche
2020	01.Februar – 30. April	Lieferung Stahl	15-20/Tag für ca. 4 Wochen
2029	01.April – 30.September	Montageunternehmung	5-10/Tag für ca. 24 Wochen
2029	01.April – 30.Juni	Bauunternehmung	5-10/Tag für ca. 2 Wochen

23. Veja Alvra – Puez (Zufahrt zu Zugplatz und zu M178 – M180)

Jahr	Zeitraum	Unternehmung	Maximale Belastung (Ein- und Ausfahrten)
2027	01.Februar – 30.November	Bauunternehmung	10-15/Tag für ca. 6 Wochen
2028	01.Februar – 30. November	Bauunternehmung	5-10/Tag für ca. 1 Woche
	01.April – 30.September	Montageunternehmung	10-20/Tag für ca. 10 Wochen
2029	01.April – 30.Juni	Bauunternehmung	5-10/Tag für ca. 1 Woche
2030	01.Juni – 30.Juni	Finaler Farbschutz	2-5/Tag für ca. 2 Wochen

24. Veja da Latsch – Zufahrt zu M181

Jahr	Zeitraum	Unternehmung	Maximale Belastung (Ein- und Ausfahrten)
2027	01.Februar – 30.November	Bauunternehmung	10-15/Tag für ca. 4 Wochen
2028	01.April – 30.September	Montageunternehmung	10-20/Tag für ca. 2 Wochen
2030	01.Juni – 30.Juni	Finaler Farbschutz	2-5/Tag für ca. 1 Woche

25. Veja da Latsch – Veja Viglia (Zufahrt zu M182 – M184)

Jahr	Zeitraum	Unternehmung	Maximale Belastung (Ein- und Ausfahrten)
2027	01.Februar – 30.November	Bauunternehmung	10-15/Tag für ca. 8 Wochen
2028	01.April – 30.September	Montageunternehmung	10-20/Tag für ca. 4 Wochen
2030	01.Juni – 30.Juni	Finaler Farbschutz	2-5/Tag für ca. 1 Woche

26. Veja da Stuls - Zufahrt zu M185

Jahr	Zeitraum	Unternehmung	Maximale Belastung (Ein- und Ausfahrten)
2027	01.Februar – 30.November	Bauunternehmung	10-15/Tag für ca. 8 Wochen
2028	01.April – 30.September	Montageunternehmung	10-20/Tag für ca. 4 Wochen
2030	01.Juni – 30.Juni	Finaler Farbschutz	2-5/Tag für ca. 1 Woche

27. Veja da Stuls – Zufahrt zu Zugplatz

Jahr	Zeitraum	Unternehmung	Maximale Belastung (Ein- und Ausfahrten)
2027	01.Februar – 30.November	Bauunternehmung	10-15/Tag für ca. 1 Woche
2028	01.Februar – 30. November	Bauunternehmung	5-10/Tag für ca. 1 Woche
2020	01.Februar – 30. April	Montageunternehmung	5-10/Tag für ca. 12 Wochen
2029	01.April – 30.Juni	Bauunternehmung	5-10/Tag für ca. 1 Woche

28. Veja da Stuls – Zufahrt zu M186

Jahr	Zeitraum	Unternehmung	Maximale Belastung (Ein- und Ausfahrten)
2027	01.Februar – 30.November	Bauunternehmung	10-15/Tag für ca. 4 Wochen
2028	01.April – 30.September	Montageunternehmung	10-20/Tag für ca. 2 Wochen
2030	01.Juni – 30.Juni	Finaler Farbschutz	2-5/Tag für ca. 1 Woche

29. Veja da Stuls – Zufahrt zu M187

Jahr	Zeitraum	Unternehmung	Maximale Belastung (Ein- und Ausfahrten)
2027	01.Februar – 30.November	Bauunternehmung	10-15/Tag für ca. 4 Wochen
2028	01.April – 30.September	Montageunternehmung	10-20/Tag für ca. 2 Wochen
2030	01.Juni – 30.Juni	Finaler Farbschutz	2-5/Tag für ca. 1 Woche

30. Veja Alvra – Zufahrt zu M188

Jahr	Zeitraum	Unternehmung	Maximale Belastung (Ein- und Ausfahrten)
2027	01.Februar – 30.November	Bauunternehmung	10-15/Tag für ca. 4 Wochen
2028	01.April – 30.September	Montageunternehmung	10-20/Tag für ca. 2 Wochen
2030	01.Juni – 30.Juni	Finaler Farbschutz	2-5/Tag für ca. 1 Woche

31. Veja Alvra – Zufahrt zu M189

Jahr	Zeitraum	Unternehmung	Maximale Belastung (Ein- und Ausfahrten)
2027	01.Februar – 30.November	Bauunternehmung	10-15/Tag für ca. 4 Wochen
2028	01.April – 30.September	Montageunternehmung	10-20/Tag für ca. 2 Wochen
2030	01.Juni – 30.Juni	Finaler Farbschutz	2-5/Tag für ca. 1 Woche

32. Veja Alvra – Zufahrt zu M190

Jahr	Zeitraum	Unternehmung	Maximale Belastung (Ein- und Ausfahrten)
2027	01.Februar – 30.November	Bauunternehmung	10-15/Tag für ca. 4 Wochen
2028	01.April – 30.September	Montageunternehmung	10-20/Tag für ca. 2 Wochen
2030	01.Juni – 30.Juni	Finaler Farbschutz	2-5/Tag für ca. 1 Woche

33. Veja da Stuls – Zufahrt zu M191 – M192

Jahr	Zeitraum	Unternehmung	Maximale Belastung (Ein- und Ausfahrten)
2027	01.Februar – 30.November	Bauunternehmung	10-15/Tag für ca. 6 Wochen
2028	01.April – 30.September	Montageunternehmung	10-20/Tag für ca. 3 Wochen
2030	01.Juni – 30.Juni	Finaler Farbschutz	2-5/Tag für ca. 1 Woche

34. Veja Alvra – Zufahrt zu Bobinenplatz

Jahr	Zeitraum	Unternehmung	Maximale Belastung (Ein- und Ausfahrten)
2028	01.April – 30.September	Montageunternehmung	10-20/Tag für ca. 4 Wochen

35. Veja Alvra – Zufahrt zu M193

Jahr	Zeitraum	Unternehmung	Maximale Belastung (Ein- und Ausfahrten)
2027	01.Februar – 30.November	Bauunternehmung	10-15/Tag für ca. 4 Wochen
2028	01.April – 30.September	Montageunternehmung	10-20/Tag für ca. 2 Wochen
2030	01.Juni – 30.Juni	Finaler Farbschutz	2-5/Tag für ca. 1 Woche

36. Veja Alvra – Belluna (Zufahrt zu Bobinenplatz und zu M194 – M197)

Jahr	Zeitraum	Unternehmung	Maximale Belastung (Ein- und Ausfahrten)
2027	01.Februar – 30.November	Bauunternehmung	10-15/Tag für ca. 6 Wochen
2028	01.Februar – 30. November	Bauunternehmung	5-10/Tag für ca. 1 Woche
2020	01.April – 30.September	Montageunternehmung	10-20/Tag für ca. 10 Wochen
2029	01.April – 30.Juni	Bauunternehmung	5-10/Tag für ca. 1 Woche
2030	01.Juni – 30.Juni	Finaler Farbschutz	2-5/Tag für ca. 2 Wochen

37. Veja Alvra – Dorfstr. (Zufahrt zu Zug- und Lagerplatz Stahl und zu M198 – M202)

Jahr	Zeitraum	Unternehmung	Maximale Belastung (Ein- und Ausfahrten)
2027	01.Februar – 30.November	Bauunternehmung	10-15/Tag für ca. 6 Wochen
	01.Februar – 30. November	Bauunternehmung	5-10/Tag für ca. 1 Woche
2028	01.Februar – 30. April	Stahllieferung	15-20/Tag für ca. 2 Wochen
	01.April – 30.September	Montageunternehmung	10-20/Tag für ca. 24 Wochen
2029	01.April – 30.Juni	Bauunternehmung	5-10/Tag für ca. 1 Woche
2030	01.Juni – 30.Juni	Finaler Farbschutz	2-5/Tag für ca. 2 Wochen

4. Fotodokumentation

4.1 Via Cumünela – Zufahrt zu Bobinenplatz und zu M127



Abb.: Einfahrt in Richtung Chamues-ch



Abb. 2: Einfahrt zu Bobinenplatz und M127



Abb. 1: Einfahrt in Richtung La Punt



Abb. 3: Ausfahrt in die Via Cumünela

4.2 Engadinerstrasse – Zufahrt zu Lager- und Bobinenplatz und zu M128



Abb. 4: Einfahrt in Richtung Bever





Abb. 6: Einfahrt zu Lager- und Bobinenplatz und M128

4.3 Via d'Alvra - Gravules-ch (Zufahrt zu M129 - M135)



Abb. 11: Einfahrt in Richtung Bergün



Abb. 7: Einfahrt in Richtung La Punt



Abb. 8: Ausfahrt in die Via d'Alvra

4.4 Veja Alvra – Zufahrt zu Umschlagplatz Alp Alesch



Abb. 9: Einfahrt in Richtung Bergün



Abb. 10: Einfahrt in Richtung La Punt

4.5 Veja Alvra – Zufahrt zu Umschlagplatz Alps d'Alvra



Abb. 11: Einfahrt in Richtung Filisur



Abb. 12: Einfahrt in Richtung La Punt

4.6 Veja Alvra – Zufahrt zu Umschlagplatz Chaunt da la Crasta



Abb. 13: Einfahrt in Richtung Bergün



Abb. 14: Einfahrt in Richtung La Punt



Abb. 15: Ausfahrt in die Veja Alvra

4.7 Veja Alvra – Zufahrt zu Zugplatz und zu M152



Abb. 16: Einfahrt in Richtung Bergün



Abb. 17: Einfahrt in Richtung La Punt

4.8 Veia Alvra - Zufahrt zu Zugplatz und zu M153 - M154



Abb. 18: Einfahrt in Richtung Bergün



Abb. 19: Einfahrt in Richtung La Punt



Abb. 20: Ausfahrt in Richtung Veja Alvra

4.9 Veja Alvra – Zufahrt zu M155



Abb. 21: Einfahrt in Richtung Bergün



Abb. 22: Einfahrt in Richtung La Punt

4.10 Veja Alvra – Zufahrt zu M156



Abb. 23: Einfahrt in Richtung Bergün



Abb. 24: Einfahrt in Richtung La Punt

4.11 Veja Alvra – Umschlagplatz M158



Abb. 25: Einfahrt in Richtung Bergün



Abb. 26: Einfahrt in Richtung La Punt

4.12 Veja Alvra – Zufahrt zu Zug- und Bobinenplatz



Abb. 27: Einfahrt in Richtung Bergün



Abb. 28: Einfahrt in Richtung La Punt



Abb. 29: Einfahrt zu Zug- und Bobinenplatz

4.13 Veja Alvra – Zufahrt zu M157



Abb. 30: Einfahrt in Richtung Bergün



Abb. 31: Einfahrt in Richtung La Punt



Abb. 32: Einfahrt zu M157

4.14 Veja Alvra – Zufahrt zu M159 – M161



Abb. 33: Einfahrt in Richtung Bergün



Abb. 34: Einfahrt in Richtung La Punt



Abb. 35: Einfahrt zu M159 - M161

4.15 Veja Alvra – Zufahrt zu M162 – M163



Abb. 36: Einfahrt in Richtung Bergün



Abb. 37: Einfahrt in Richtung La Punt



Abb. 38: Einfahrt zu M162 - M163

4.16 Veja Alvra – Preda (Zufahrt zu M164 – M165)



Abb. 39: Einfahrt in Richtung Bergün



Abb. 40: Einfahrt in Richtung La Punt



Abb. 41: Einfahrt zu M164 - M165

4.17 Veja Alvra – Zufahrt zu M166 – M168



Abb. 42: Einfahrt in Richtung Bergün



Abb. 43: Einfahrt in Richtung La Punt



Abb. 44: Einfahrt zu M166 - M168

4.18 Veja Alvra – Zufahrt zu M169 – M170



Abb. 45: Einfahrt in Richtung Bergün



Abb. 46: Einfahrt in Richtung La Punt



Abb. 47: Einfahrt zu M169 - M170

4.19 Veja Alvra – Zufahrt zu M171



Abb. 48: Einfahrt in Richtung Bergün



Abb. 49: Einfahrt in Richtung La Punt



Abb. 50: Einfahrt zu M171

4.20 Veja Alvra – Veja Megstra (Zufahrt zu M172 – M174)



Abb. 51: Einfahrt in Richtung Bergün



Abb. 52: Einfahrt in Richtung La Punt



Abb. 53: Einfahrt in die Veia Megstra

4.21 Veja Alvra – Veja Muet (Zufahrt zu Bobinenplatz und zu M175 – M177)



Abb. 54: Einfahrt in Richtung Bergün



Abb. 55: Einfahrt in Richtung La Punt

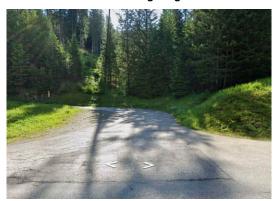


Abb. 56: Einfahrt in die Veja Muet

4.22 Veja Alvra – Prasegras (Zufahrt zu Lagerplatz)



Abb. 57: Einfahrt in Richtung Bergün



Abb. 58: Einfahrt in Richtung La Punt



Abb. 59: Einfahrt Prasegras

4.23 Veja Alvra – Puez (Zufahrt zu Zugplatz und zu M178 – M180)



Abb. 60: Einfahrt in Richtung Filisur



Abb. 61: Einfahrt in Richtung La Punt



Abb. 62: Einfahrt Puez

4.24 Veja da Latsch – Zufahrt zu M181



Abb. 63: Einfahrt in Richtung Latsch



Abb. 64: Einfahrt in Richtung Bergün



Abb. 65: Einfahrt zu M181

Veja da Latsch – Veja Viglia (Zufahrt zu M182 – M184) 4.25



Abb. 66: Einfahrt in Richtung Stuls



Abb. 68: Einfahrt in die Veja Viglia



Abb. 67: Einfahrt in Richtung Bergün



Abb. 69: Ausfahrt in die Veja da Latsch

Veja da Stuls - Zufahrt zu M185 4.26



Abb. 70: Einfahrt in Richtung Stuls



Abb. 72: Einfahrt zu M185



Abb. 71: Einfahrt in Richtung Latsch

Veja da Stuls – Zufahrt zu Zugplatz 4.27



Abb. 73: Einfahrt in Richtung Stuls



Abb. 74: Einfahrt in Richtung Latsch



Abb. 75: Einfahrt zu Zugplatz

Veja da Stuls – Zufahrt zu M186



Abb. 76: Einfahrt in Richtung Stuls



Abb. 77: Einfahrt in Richtung Latsch



Abb. 78: Einfahrt zu M186

4.29 Veja da Stuls – Zufahrt zu M187



Abb. 79: Einfahrt in Richtung Stuls



Abb. 81: Einfahrt zu Zug- und Lagerplatz und M187



Abb. 80: Einfahrt in Richtung Latsch



Abb. 82: Ausfahrt in die Veja da Stuls





Abb. 83: Einfahrt in Richtung Filisur



Abb. 85: Einfahrt zu M188



Abb. 84: Einfahrt in Richtung Bergün

4.31 Veja Alvra – Zufahrt zu M189



Abb. 86: Zugang zu M189 in Richtung Filisur



Abb. 87: Zugang zu M189 in Richtung Bergün

4.32 Veja Alvra – Zufahrt zu M190



Abb. 88: Einfahrt in Richtung Filisur





Abb. 90: Einfahrt zu M190

4.33 Veja da Stuls – Zufahrt zu M191 – M192



Abb. 91: Einfahrt zu M191 - M192



Abb. 92: Einfahrt in Richtung Stuls

4.34 Veja Alvra – Zufahrt zu Bobinenplatz



Abb. 93: Einfahrt in Richtung Filisur



Abb. 95: Einfahrt 1 zu Bobinenplatz



Abb. 94: Einfahrt in Richtung Bergün



Abb. 96: Einfahrt 2 zu Bobinenplatz

4.35 Veja Alvra – Zufahrt zu M193



Abb. 97: Einfahrt in Richtung Filisur



Abb. 98: Einfahrt in Richtung Bergün



Abb. 99: Einfahrt zu M193

4.36 Veja Alvra – Belluna (Zufahrt zu Bobinenplatz und zu M194 – M197)



Abb. 100: Einfahrt in Richtung Filisur



Abb. 101: Einfahrt in Richtung Bergün



Abb. 102: Einfahrt in die Belluna



Abb. 103: Ausfahrt in die Veja Alvra

4.37 Veja Alvra - Dorfstrasse (Zufahrt zu Zug- und Lagerplatz Stahl und zu M198 - M202)



Abb. 104: Einfahrt in Richtung Filisur





Abb. 106: Einfahrt Prasegras

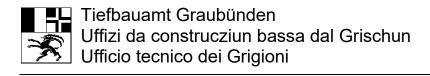


Abb. 107: Ausfahrt in die Veja Alvra

Scuol, 22. Mai 2025

Caprez Ingenieure AG, Scuol

વ	1	/3	•



VORHABEN AN KANTONSSTRASSEN

Gesuch für Näherbauten, Zufahrten, Zugänge, Parkplätze usw.

Einreichen an

- 1. Zur Vorabklärung an das zuständige Bezirkstiefbauamt: Bezirk 3 Samedan, Cho d'Punt 53, 7503 Samedan
- 2. Zur Durchführung des Bewilligungsverfahrens an die Standortgemeinde (inkl. Vorabklärungsstellungnahme des Tiefbauamtes).

Gesuchsteller/in / Eigentümer/in (genaue Adresse) (falls abweichend)		Swissgrid A	attstrasse 31		
		5001 Aara			
Rechnungsadress	se	Swissgrid A			
(genaue Adresse)		Bleichenmattstrasse 31 5001 Aarau			
			genieure AG		
Vertreter/in / Projektverfasser/in		Buorna 519C			
(genaue Adresse)		7550 Scuo	7550 Scuol		
Bauvorhaben		TR1360 380- kV-Leitung La Punt - Filisur, Leitungsmodernisierung			
		La Punt Chamues-ch, Parz. Nr.: 227 und 469			
Gemeinde / Parzelle Nr.					
			a Cumünela – Zufahrt zu Bol		
Ort/Datum:	Gesuchste	ller/in:	Eigentümer/in:	Vertreter/in / Projektverfasser/in:	
Scuol, 22.05.2025				// /	
—QES by Swisscom			//		
Saniel Strassmann			June M		
Swisscom Trust Services			V		


(Art. 18 StrG) sind eine Begründung des Bauvorhabens sowie die folgenden Pläne in 4-facher Ausfertigung beizulegen: ☐ Grundbuchplankopie mit eingetragenem Bauvorhaben und Grenzabstand ☐ Grundrisse aller Stockwerke 1:100 oder 1:50 mit Angaben über Zweckbestimmung der Räume ☐ Schnitte 1:100 oder 1:50 mit Angaben über Stockwerk- und Gebäudehöhe sowie Strassenniveau Fassadenpläne 1:100 oder 1:50 mit Höhenbezugslinie ☐ Pläne der Umgebungsarbeiten mit Darstellung der Terrainveränderungen, Stützmauern, Einfriedungen, vorgesehenen Bepflanzungen, Parkplätzen, Zufahrten zur Kantonsstrasse usw. Gesuchen um Bewilligung von Zufahrten, Zugängen, Parkplätzen usw. (Art. 52 StrG) sind die folgenden Pläne in 4-facher Ausfertigung beizulegen: ☑ Übersichtsplan 1:1000 oder 1:500 mit dem Bauvorhaben ☐ Situationsplan 1:100 oder 1:200 ☐ Längenprofil oder Schnitt durch die Zufahrt evtl. Querprofile ☐ Die Entwässerung ist in den Plänen einzuzeichnen Das Gesuch ist zusammen mit den erforderlichen Unterlagen bei der betroffenen Gemeinde einzureichen. Mit dem Bau darf erst begonnen werden, wenn die erforderlichen Bewilligungen vorliegen.

Auszufüllen durch die Gemeinde

Auszufullen aurch ale Gemeinae	
Wir bitten das Tiefbauamt Graubünden, kantonalen Raumplanungsverordnung (k	uns die Zusatzbewilligung zur Entscheidkoordination gemäss Art. 55 der KRVO) zuzustellen.
Bemerkungen:	
Ort/Datum:	Unterschrift Gemeinde:

Auszufüllen durch das Tiefbauamt Graubünden, Bezirk			
Strasse/Ort:	km:	☐ innerorts ☐ ausserorts	
Bemerkungen:			
Ort/Datum:	Tiefbauamt Graub	oünden, Bezirk	



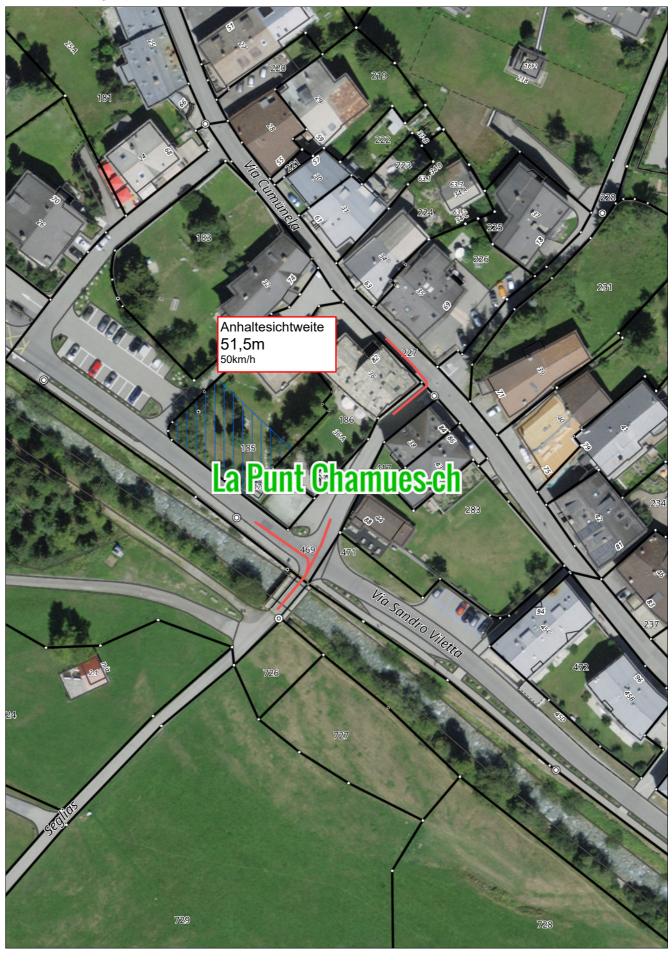


01_Übersicht_Zufahrt_Via Cumünela - Zufahrt zu Bobinenplatz und zu M127

Das Urheberrecht an diesem Plan und den dargestellten Daten gehört der GeoGR und den Dateneigentümern. Die Darstellung basiert auf den der GeoGR gelieferten Daten. Die Daten haben keine rechtliche Gültigkeit. Verbindliche Auskünfte erteilen ausschliesslich die zuständigen Dienststellen des Dateneigentümers. Angaben zum Dateneigentümer und zum Nachführungsstand sind unter www.geogr.ch nachzulesen.

Massstab 1: 1000

Druckdatum: 24.04.2025



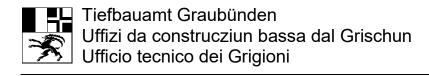

VORHABEN AN KANTONSSTRASSEN

Gesuch für Näherbauten, Zufahrten, Zugänge, Parkplätze usw.

- 1. Zur Vorabklärung an das zuständige Bezirkstiefbauamt: Bezirk 3 Samedan, Cho d'Punt 53, 7503 Samedan
- 2. Zur Durchführung des Bewilligungsverfahrens an die Standortgemeinde (inkl. Vorabklärungsstellungnahme des Tiefbauamtes).

	Swissgrid A	AG		
Gesuchsteller/in / Eigentüme		attstrasse 31		
(genaue Adresse) (falls abweid		u		
	,			
Dockmungoodrooo	Swissgrid /	AG		
Rechnungsadresse	Bleichenm	attstrasse 31		
(genaue Adresse)	5001 Aara	u		
Vertreter/in / Breicktverfees		genieure AG		
Vertreter/in / Projektverfasse (genaue Adresse)	Buorna 51	Buorna 519C		
(genaue Auresse)	7550 Scuo	7550 Scuol		
Bauvorhaben	TP1360 38	30- kV-Leitung La Punt - Filis	sur Leitungsmodernisierung	
Bauvomaben	11(1300 30	50- KV-Leitung La i unt - i ilis	sur, Leitungsmodernisierung	
	La Punt Ch	namues-ch, Parz. Nr.: 804 ui	nd 805	
Gemeinde / Parzelle Nr.				
	Zufahrt En	gadinerstrasse – Zufahrt zu	Lager- und Bobinenplatz und zu M128	
Ort/Datum: Ges	suchsteller/in:	Eigentümer/in:	Vertreter/in / Projektverfasser/in:	
Scuol, 22.05.2025			// /	
	-QES by Swisscom		// , /	
Daniel Strassmann			· lun /	
♦ Swisscom Trust Services			1/2	
			V	
			1	
Wichtige Hinweise				

Gesuchen um Ausnahmebewilligung für Näherbauten (Art. 47 Strassengesetz/StrG) oder Bauten innerhalb von Baulinien (Art. 18 StrG) sind eine Begründung des Bauvorhabens sowie die folgenden Pläne in 4-facher Ausfertigung beizulegen: ☐ Grundbuchplankopie mit eingetragenem Bauvorhaben und Grenzabstand ☐ Grundrisse aller Stockwerke 1:100 oder 1:50 mit Angaben über Zweckbestimmung der Räume ☐ Schnitte 1:100 oder 1:50 mit Angaben über Stockwerk- und Gebäudehöhe sowie Strassenniveau Fassadenpläne 1:100 oder 1:50 mit Höhenbezugslinie ☐ Pläne der Umgebungsarbeiten mit Darstellung der Terrainveränderungen, Stützmauern, Einfriedungen, vorgesehenen Bepflanzungen, Parkplätzen, Zufahrten zur Kantonsstrasse usw. Gesuchen um Bewilligung von Zufahrten, Zugängen, Parkplätzen usw. (Art. 52 StrG) sind die folgenden Pläne in 4-facher Ausfertigung beizulegen: ☑ Übersichtsplan 1:1000 oder 1:500 mit dem Bauvorhaben ☐ Situationsplan 1:100 oder 1:200 ☐ Längenprofil oder Schnitt durch die Zufahrt evtl. Querprofile ☐ Die Entwässerung ist in den Plänen einzuzeichnen Das Gesuch ist zusammen mit den erforderlichen Unterlagen bei der betroffenen Gemeinde einzureichen. Mit dem Bau darf erst begonnen werden, wenn die erforderlichen Bewilligungen vorliegen.

Auszufullen aurch ale Gemeinde		
Wir bitten das Tiefbauamt Graubünden, uns die Zusatzbewilligung zur Entscheidkoordination gemäss Art. 55 der kantonalen Raumplanungsverordnung (KRVO) zuzustellen.		
Bemerkungen:		
Ort/Datum:	Unterschrift Gemeinde:	


Auszufüllen durch das Tiefbauamt Graubünden, Bezirk			
Strasse/Ort:	km:	☐ innerorts ☐ ausserorts	
Bemerkungen:			
Ort/Datum:	Tiefbauamt Graubü	nden, Bezirk	





Das Urheberrecht an diesem Plan und den dargestellten Daten gehört der GeoGR und den Dateneigentümern. Die Darstellung basiert auf den der GeoGR gelieferten Daten. Die Daten haben keine rechtliche Gültigkeit. Verbindliche Auskünfte erteilen ausschliesslich die zuständigen Dienststellen des Dateneigentümers. Angaben zum Dateneigentümer und zum Nachführungsstand sind unter www.geogr.ch nachzulesen.



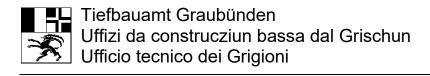

Gesuch für Näherbauten, Zufahrten, Zugänge, Parkplätze usw.

- 1. Zur Vorabklärung an das zuständige Bezirkstiefbauamt: Bezirk 3 Samedan, Cho d'Punt 53, 7503 Samedan
- 2. Zur Durchführung des Bewilligungsverfahrens an die Standortgemeinde (inkl. Vorabklärungsstellungnahme des Tiefbauamtes).

igentümer/in alls abweichend)	Bleichenma	attstrasse 31	
Rechnungsadresse (genaue Adresse)		attstrasse 31	
(genaue Adresse) Buor		OC .	
Bauvorhaben TR1360 380- kV-Leitung La Punt - Filis		sur, Leitungsmodernisierung	
Nr.			
Gesuchsteller/in: Eigentümer/in:		Eigentümer/in:	Vertreter/in / Projektverfasser/in:
♦ Daniel Stran	somann		J- 7
1	tverfasser/in Nr. Gesuchstel QES by Sw Shariel Shar	igentümer/in alls abweichend) Swissgrid A Bleichenma 5001 Aarau tverfasser/in Caprez Ing Buorna 519 7550 Scuol TR1360 38 La Punt Ch Zufahrt Via	Swissgrid AG Bleichenmattstrasse 31 5001 Aarau tverfasser/in Caprez Ingenieure AG Buorna 519C 7550 Scuol TR1360 380- kV-Leitung La Punt - Filis La Punt Chamues-ch, Parz. Nr.: 34 un Zufahrt Via d'Alvra — Gravules-ch (Zufahrt Via d'Alvra — Gravules-ch (Zufahr


Gesuchen um Ausnahmebewilligung für Näherbauten (Art. 47 Strassengesetz/StrG) oder Bauten innerhalb von Baulinien (Art. 18 StrG) sind eine Begründung des Bauvorhabens sowie die folgenden Pläne in 4-facher Ausfertigung beizulegen: ☐ Grundbuchplankopie mit eingetragenem Bauvorhaben und Grenzabstand ☐ Grundrisse aller Stockwerke 1:100 oder 1:50 mit Angaben über Zweckbestimmung der Räume ☐ Schnitte 1:100 oder 1:50 mit Angaben über Stockwerk- und Gebäudehöhe sowie Strassenniveau Fassadenpläne 1:100 oder 1:50 mit Höhenbezugslinie ☐ Pläne der Umgebungsarbeiten mit Darstellung der Terrainveränderungen, Stützmauern, Einfriedungen, vorgesehenen Bepflanzungen, Parkplätzen, Zufahrten zur Kantonsstrasse usw. Gesuchen um Bewilligung von Zufahrten, Zugängen, Parkplätzen usw. (Art. 52 StrG) sind die folgenden Pläne in 4-facher Ausfertigung beizulegen: ☑ Übersichtsplan 1:1000 oder 1:500 mit dem Bauvorhaben ☐ Situationsplan 1:100 oder 1:200 ☐ Längenprofil oder Schnitt durch die Zufahrt evtl. Querprofile ☐ Die Entwässerung ist in den Plänen einzuzeichnen Das Gesuch ist zusammen mit den erforderlichen Unterlagen bei der betroffenen Gemeinde einzureichen. Mit dem Bau darf erst begonnen werden, wenn die erforderlichen Bewilligungen vorliegen.

Auszufullen durch die Gemeinde	
Wir bitten das Tiefbauamt Graubünden kantonalen Raumplanungsverordnung	, uns die Zusatzbewilligung zur Entscheidkoordination gemäss Art. 55 der (KRVO) zuzustellen.
Bemerkungen:	
Ort/Datum:	Unterschrift Gemeinde:

Auszufüllen durch das Tiefbauamt Graubünden, Bezirk			
Strasse/Ort:	km:	☐ innerorts ☐ ausserorts	
Bemerkungen:			
Ort/Datum:	Tiefbauamt Graubü	inden, Bezirk	





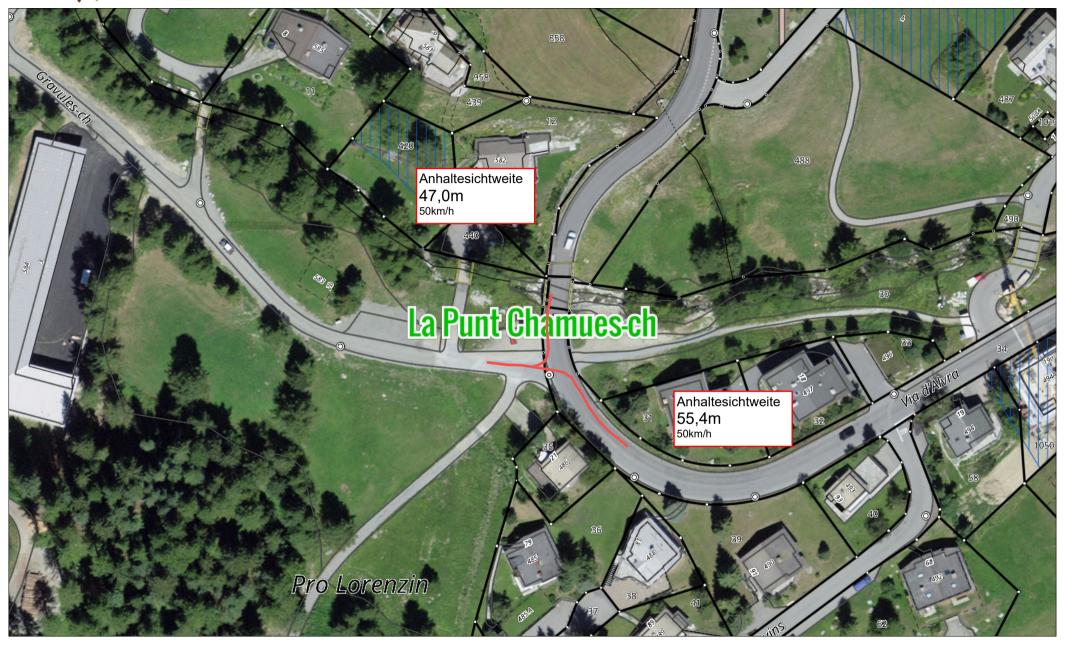


03_Ubersicht_Zufahrt_Via d'Alvra - Gravules-ch (Zufahrt zu M129 - M135	5)

Druckdatum: 20.03.2025

Das Urheberrecht an diesem Plan und den dargestellten Daten gehört der GeoGR und den Dateneigentümern. Die Darstellung basiert auf den der GeoGR gelieferten Daten. Die Daten haben keine rechtliche Gültigkeit. Verbindliche Auskünfte erteilen ausschliesslich die zuständigen Dienststellen des Dateneigentümers. Angaben zum Dateneigentümer und zum Nachführungsstand sind unter www.geogr.ch nachzulesen.



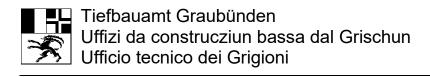

Gesuch für Näherbauten, Zufahrten, Zugänge, Parkplätze usw.

- 1. Zur Vorabklärung an das zuständige Bezirkstiefbauamt: Bezirk 3 Samedan, Cho d'Punt 53, 7503 Samedan
- 2. Zur Durchführung des Bewilligungsverfahrens an die Standortgemeinde (inkl. Vorabklärungsstellungnahme des Tiefbauamtes).

		Swissgrid	AG	
Gesuchsteller/in / Eigentümer/in (genaue Adresse) (falls abweichend)			nattstrasse 31	
		5001 Aara	au	
Rechnungsadresse		Swissgrid		
(genaue Adresse)		Bleichenm 5001 Aara	nattstrasse 31 au	
Vertreter/in / Projektverfasser/in (genaue Adresse)			genieure AG	
		Buorna 51 7550 Scuo		
Bauvorhaben	TR1360 380- kV-Leitung La Punt - Filisu		isur, Leitungsmodernisierung	
Gemeinde / Parzelle Nr.		La Punt C	hamues-ch, Parz. Nr.: 960	
		Zufahrt Ve	eja Alvra – Zufahrt Umschlag	gplatz Alp Alesch
Ort/Datum:	Gesuchste	ller/in:	Eigentümer/in:	Vertreter/in / Projektverfasser/in:
Scuol, 22.05.2025	—QES by Sw	isscom		//
	↑ Daniel Stras			// //_
	Swisscom Trust:			
				1
Wichtige Hinweise				


(Art. 18 StrG) sind eine Begründung des Bauvorhabens sowie die folgenden Pläne in 4-facher Ausfertigung beizulegen: ☐ Grundbuchplankopie mit eingetragenem Bauvorhaben und Grenzabstand ☐ Grundrisse aller Stockwerke 1:100 oder 1:50 mit Angaben über Zweckbestimmung der Räume ☐ Schnitte 1:100 oder 1:50 mit Angaben über Stockwerk- und Gebäudehöhe sowie Strassenniveau Fassadenpläne 1:100 oder 1:50 mit Höhenbezugslinie ☐ Pläne der Umgebungsarbeiten mit Darstellung der Terrainveränderungen, Stützmauern, Einfriedungen, vorgesehenen Bepflanzungen, Parkplätzen, Zufahrten zur Kantonsstrasse usw. Gesuchen um Bewilligung von Zufahrten, Zugängen, Parkplätzen usw. (Art. 52 StrG) sind die folgenden Pläne in 4-facher Ausfertigung beizulegen: ☑ Übersichtsplan 1:1000 oder 1:500 mit dem Bauvorhaben ☐ Situationsplan 1:100 oder 1:200 ☐ Längenprofil oder Schnitt durch die Zufahrt evtl. Querprofile ☐ Die Entwässerung ist in den Plänen einzuzeichnen Das Gesuch ist zusammen mit den erforderlichen Unterlagen bei der betroffenen Gemeinde einzureichen. Mit dem Bau darf erst begonnen werden, wenn die erforderlichen Bewilligungen vorliegen.

Auszutulien aurch die Gemeinde	
Wir bitten das Tiefbauamt Graubünden, uns die Zusatzbe kantonalen Raumplanungsverordnung (KRVO) zuzustelle	
Bemerkungen:	
Ort/Datum:	Unterschrift Gemeinde:

Auszufüllen durch das Tiefbauamt Graubünden, Bezirk		
Strasse/Ort:	km:	☐ innerorts ☐ ausserorts
Bemerkungen:		
Ort/Datum:	Tiefbauamt Graut	oünden, Bezirk

Version: 17.05.2024



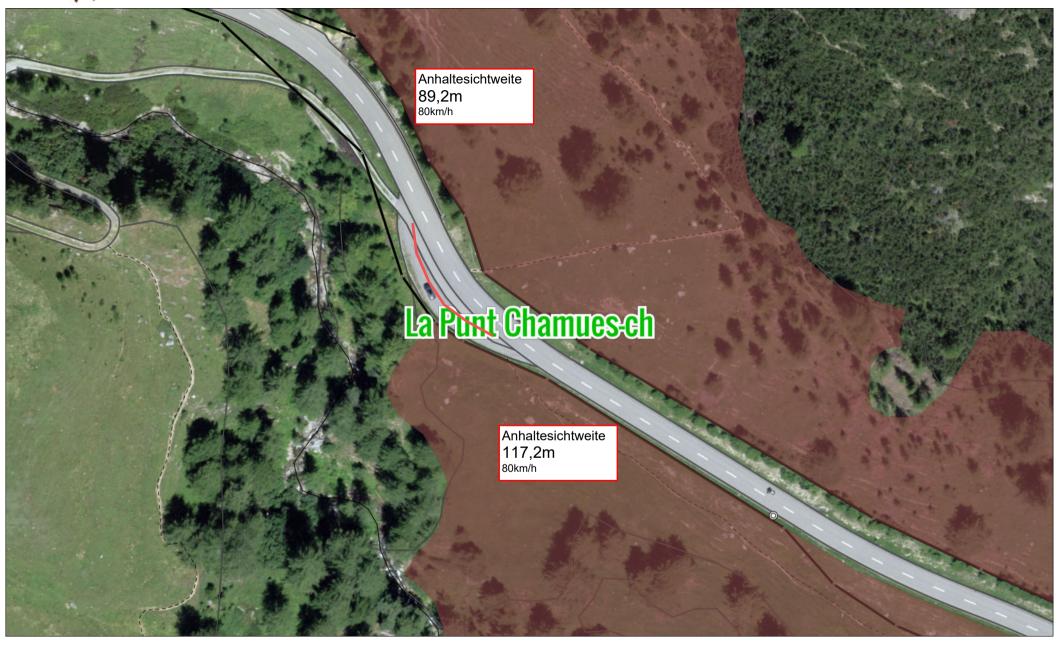


04_Übersicht_Zufahrt_Veja Alvra - Zufahrt zu Umschlagplatz Alp Alesch

Massstab 1:1000

Das Urheberrecht an diesem Plan und den dargestellten Daten gehört der GeoGR und den Dateneigentümern. Die Darstellung basiert auf den der GeoGR gelieferten Daten. Die Daten haben keine rechtliche Gültigkeit. Verbindliche Auskünfte erteilen ausschliesslich die zuständigen Dienststellen des Dateneigentümers. Angaben zum Dateneigentümer und zum Nachführungsstand sind unter www.geogr.ch nachzulesen.



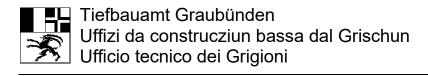

Gesuch für Näherbauten, Zufahrten, Zugänge, Parkplätze usw.

- 1. Zur Vorabklärung an das zuständige Bezirkstiefbauamt: Bezirk 3 Samedan, Cho d'Punt 53, 7503 Samedan
- 2. Zur Durchführung des Bewilligungsverfahrens an die Standortgemeinde (inkl. Vorabklärungsstellungnahme des Tiefbauamtes).


	Swissgrid AG		
Gesuchsteller/in / Eigentümer/in	Bleichenmattstrasse 31		
(genaue Adresse) (falls abweichend)	5001 Aarau		
	Swissgrid AG		
Rechnungsadresse	Bleichenmattstrasse 31		
(genaue Adresse)	5001 Aarau		
Vertreter/in / Projektverfasser/in	Caprez Ingenieure AG		
(genaue Adresse)	Buorna 519C		
(genade Adresse)	7550 Scuol		
Bauvorhaben	TR1360 380- kV-Leitung La Pu	nt - Filisur, Leitungsmodernisierung	
	La Punt Chamues-ch, Parz. Nr.	.: 961	
Gemeinde / Parzelle Nr.			
	Zufahrt Veja Alvra – Zufahrt Un	nschlagplatz Alps d'Alvra	
Ort/Datum: Gesuchste	ler/in: Eigentümer/ir	n: Vertreter/in / Projektverfasser/in:	
Scuol, 22.05.2025		/	
— QES by Swisscom			
♠ Daniel Stras	smann	, Jun 14-	
Swisscom Trust	ervices	\/,'	
		V	

Wichtige Hinweise Gesuchen um Ausnahmebewilligung für Näherbauten (Art. 47 Strassengesetz/StrG) oder Bauten innerhalb von Baulinien (Art. 18 StrG) sind eine Begründung des Bauvorhabens sowie die folgenden Pläne in 4-facher Ausfertigung beizulegen: ☐ Grundbuchplankopie mit eingetragenem Bauvorhaben und Grenzabstand ☐ Grundrisse aller Stockwerke 1:100 oder 1:50 mit Angaben über Zweckbestimmung der Räume ☐ Schnitte 1:100 oder 1:50 mit Angaben über Stockwerk- und Gebäudehöhe sowie Strassenniveau Fassadenpläne 1:100 oder 1:50 mit Höhenbezugslinie ☐ Pläne der Umgebungsarbeiten mit Darstellung der Terrainveränderungen, Stützmauern, Einfriedungen, vorgesehenen Bepflanzungen, Parkplätzen, Zufahrten zur Kantonsstrasse usw. Gesuchen um Bewilligung von Zufahrten, Zugängen, Parkplätzen usw. (Art. 52 StrG) sind die folgenden Pläne in 4-facher Ausfertigung beizulegen: ☑ Übersichtsplan 1:1000 oder 1:500 mit dem Bauvorhaben ☐ Situationsplan 1:100 oder 1:200 ☐ Längenprofil oder Schnitt durch die Zufahrt evtl. Querprofile ☐ Die Entwässerung ist in den Plänen einzuzeichnen Das Gesuch ist zusammen mit den erforderlichen Unterlagen bei der betroffenen Gemeinde einzureichen. Mit dem Bau darf erst begonnen werden, wenn die erforderlichen Bewilligungen vorliegen.

Auszufüllen durch die Gemeinde	
Wir bitten das Tiefbauamt Graubünden kantonalen Raumplanungsverordnung	n, uns die Zusatzbewilligung zur Entscheidkoordination gemäss Art. 55 der (KRVO) zuzustellen.
Bemerkungen:	
Ort/Datum:	Unterschrift Gemeinde:


Auszufüllen durch das Tiefbauamt Graubünden, Bezirk			
Strasse/Ort:	km:	☐ innerorts ☐ ausserorts	
Bemerkungen:			
Ort/Datum:	Tiefbauamt Graubú	ünden, Bezirk	



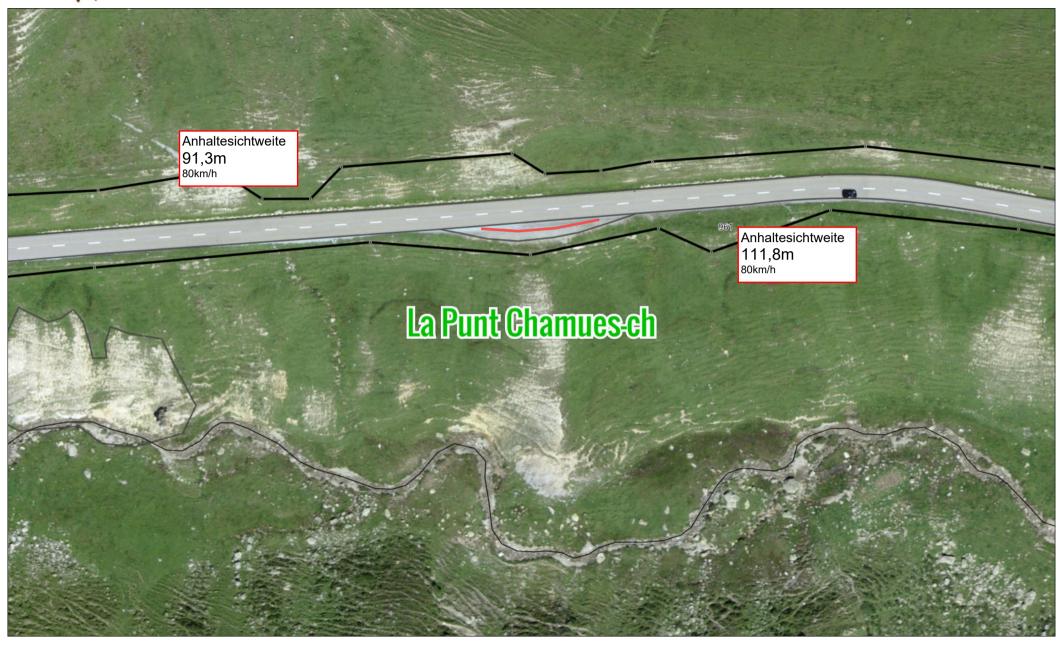

05_Übersicht_Zufahrt_Veja Alvra - Zufahrt zu Umschlagplatz Alps d'Alvra

Massstab 1:1000

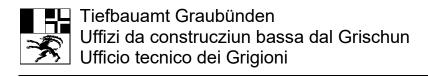

Gesuch für Näherbauten, Zufahrten, Zugänge, Parkplätze usw.

- 1. Zur Vorabklärung an das zuständige Bezirkstiefbauamt: Bezirk 3 Samedan, Cho d'Punt 53, 7503 Samedan
- 2. Zur Durchführung des Bewilligungsverfahrens an die Standortgemeinde (inkl. Vorabklärungsstellungnahme des Tiefbauamtes).


Gesuchsteller/in / Eigentümer/in (genaue Adresse) (falls abweichend) Swissgrid AG Bleichenmattstrasse 31 5001 Aarau			
Rechnungsadresse (genaue Adresse)	Swissgrid A Bleichenma 5001 Aarau	ittstrasse 31	
Vertreter/in / Projektverfasser/in (genaue Adresse)	Caprez Inge Buorna 519 7550 Scuol	C	
Bauvorhaben	TR1360 380	0- kV-Leitung La Punt - Filis	ur, Leitungsmodernisierung
Gemeinde / Parzelle Nr.		amues-ch, Parz. Nr.: 962 un a Alvra – Zufahrt Umschlagp	
Ort/Datum: Gesuchste	eller/in:	Eigentümer/in:	Vertreter/in / Projektverfasser/in:
Scuol, 22.05.2025 QES by Swisscom Aniel Strasoman Swisscom Trust Services		J- Y-	

Wichtige Hinweise Gesuchen um Ausnahmebewilligung für Näherbauten (Art. 47 Strassengesetz/StrG) oder Bauten innerhalb von Baulinien (Art. 18 StrG) sind eine Begründung des Bauvorhabens sowie die folgenden Pläne in 4-facher Ausfertigung beizulegen: ☐ Grundbuchplankopie mit eingetragenem Bauvorhaben und Grenzabstand ☐ Grundrisse aller Stockwerke 1:100 oder 1:50 mit Angaben über Zweckbestimmung der Räume ☐ Schnitte 1:100 oder 1:50 mit Angaben über Stockwerk- und Gebäudehöhe sowie Strassenniveau Fassadenpläne 1:100 oder 1:50 mit Höhenbezugslinie ☐ Pläne der Umgebungsarbeiten mit Darstellung der Terrainveränderungen, Stützmauern, Einfriedungen, vorgesehenen Bepflanzungen, Parkplätzen, Zufahrten zur Kantonsstrasse usw. Gesuchen um Bewilligung von Zufahrten, Zugängen, Parkplätzen usw. (Art. 52 StrG) sind die folgenden Pläne in 4-facher Ausfertigung beizulegen: ☑ Übersichtsplan 1:1000 oder 1:500 mit dem Bauvorhaben ☐ Situationsplan 1:100 oder 1:200 ☐ Längenprofil oder Schnitt durch die Zufahrt evtl. Querprofile ☐ Die Entwässerung ist in den Plänen einzuzeichnen Das Gesuch ist zusammen mit den erforderlichen Unterlagen bei der betroffenen Gemeinde einzureichen. Mit dem Bau darf erst begonnen werden, wenn die erforderlichen Bewilligungen vorliegen.

Auszufullen aurch ale Gemeinde	
Wir bitten das Tiefbauamt Graubünden, uns di kantonalen Raumplanungsverordnung (KRVO	e Zusatzbewilligung zur Entscheidkoordination gemäss Art. 55 der) zuzustellen.
Bemerkungen:	
Ort/Datum:	Unterschrift Gemeinde:


Auszufüllen durch das Tiefbauamt Graubünden, Bezirk		
Strasse/Ort:	km:	☐ innerorts ☐ ausserorts
Bemerkungen:		
Ort/Datum:	Tiefbauamt Graubü	nden, Bezirk



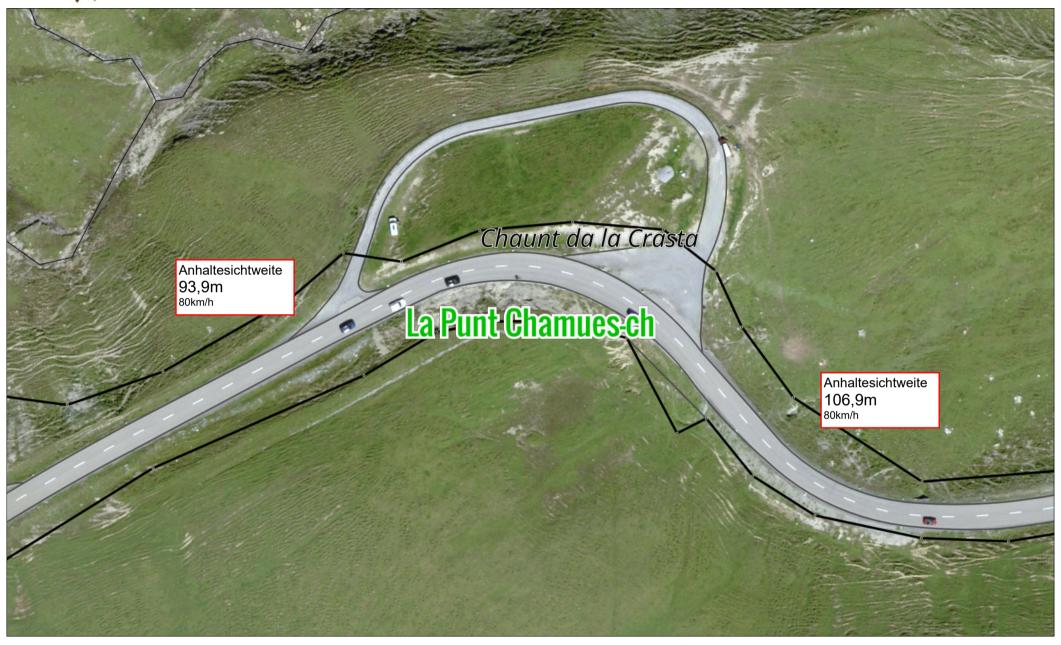

Das Urheberrecht an diesem Plan und den dargestellten Daten gehört der GeoGR und den Dateneigentümern. Die Darstellung basiert auf den der GeoGR gelieferten Daten. Die Daten haben keine rechtliche Gültigkeit. Verbindliche Auskünfte erteilen ausschliesslich die zuständigen Dienststellen des Dateneigentümers. Angaben zum Dateneigentümer und zum Nachführungsstand sind unter www.geogr.ch nachzulesen.



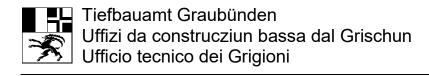

Gesuch für Näherbauten, Zufahrten, Zugänge, Parkplätze usw.

- 1. Zur Vorabklärung an das zuständige Bezirkstiefbauamt: Bezirk 3 Samedan, Cho d'Punt 53, 7503 Samedan
- 2. Zur Durchführung des Bewilligungsverfahrens an die Standortgemeinde (inkl. Vorabklärungsstellungnahme des Tiefbauamtes).


Gesuchsteller/in / Eigentümer/in (genaue Adresse) (falls abweichend)		Swissgrid AG Bleichenmattstrasse 31 5001 Aarau	
Rechnungsadresse (genaue Adresse)		Swissgrid AG Bleichenmattstrasse 31 5001 Aarau	
Vertreter/in / Projektverfasser/in (genaue Adresse)		Caprez Ingenieure AG Buorna 519C 7550 Scuol	
Bauvorhaben		TR1360 380- kV-Leitung La Punt - Filis	sur, Leitungsmodernisierung
Gemeinde / Parzelle Nr.		La Punt Chamues-ch, Parz. Nr.: 964 u Zufahrt Veja Alvra – Zufahrt zu Zugpla	
Ort/Datum:	Gesuchstell	er/in: Eigentümer/in:	Vertreter/in / Projektverfasser/in:
Scuol, 22.05.2025	QES by Swis Daniel Strassi Swissom Trust Sen	nam	

Wichtige Hinweise Gesuchen um Ausnahmebewilligung für Näherbauten (Art. 47 Strassengesetz/StrG) oder Bauten innerhalb von Baulinien (Art. 18 StrG) sind eine Begründung des Bauvorhabens sowie die folgenden Pläne in 4-facher Ausfertigung beizulegen: ☐ Grundbuchplankopie mit eingetragenem Bauvorhaben und Grenzabstand ☐ Grundrisse aller Stockwerke 1:100 oder 1:50 mit Angaben über Zweckbestimmung der Räume ☐ Schnitte 1:100 oder 1:50 mit Angaben über Stockwerk- und Gebäudehöhe sowie Strassenniveau Fassadenpläne 1:100 oder 1:50 mit Höhenbezugslinie ☐ Pläne der Umgebungsarbeiten mit Darstellung der Terrainveränderungen, Stützmauern, Einfriedungen, vorgesehenen Bepflanzungen, Parkplätzen, Zufahrten zur Kantonsstrasse usw. Gesuchen um Bewilligung von Zufahrten, Zugängen, Parkplätzen usw. (Art. 52 StrG) sind die folgenden Pläne in 4-facher Ausfertigung beizulegen: ☑ Übersichtsplan 1:1000 oder 1:500 mit dem Bauvorhaben ☐ Situationsplan 1:100 oder 1:200 ☐ Längenprofil oder Schnitt durch die Zufahrt evtl. Querprofile ☐ Die Entwässerung ist in den Plänen einzuzeichnen Das Gesuch ist zusammen mit den erforderlichen Unterlagen bei der betroffenen Gemeinde einzureichen. Mit dem Bau darf erst begonnen werden, wenn die erforderlichen Bewilligungen vorliegen.

Auszufüllen durch die Gemeinde	
Wir bitten das Tiefbauamt Graubünden, kantonalen Raumplanungsverordnung (uns die Zusatzbewilligung zur Entscheidkoordination gemäss Art. 55 der (KRVO) zuzustellen.
Bemerkungen:	
Ort/Datum:	Unterschrift Gemeinde:

Auszufüllen durch das Tiefbauamt Graubünden, Bezirk		
Strasse/Ort:	km:	☐ innerorts ☐ ausserorts
Bemerkungen:		
Ort/Datum:	Tiefbauamt Graut	oünden, Bezirk



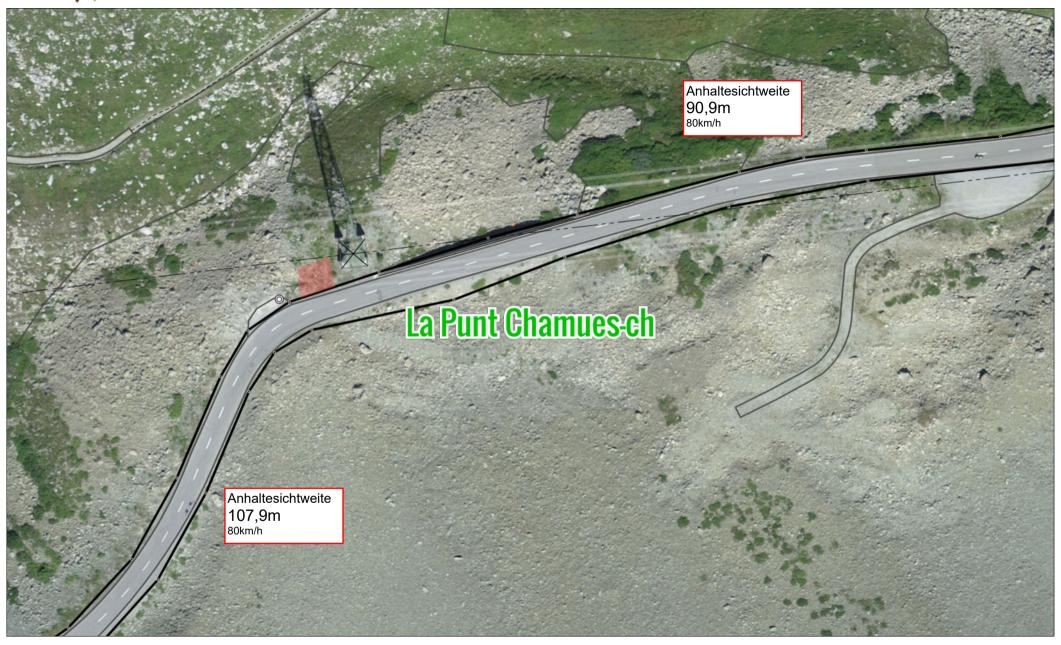


07_Übersicht_Zufahrt_Veja Alvra - Zufahrt zu Zugplatz und zu M152

Massstab 1:1000

Druckdatum: 28.03.2025

Das Urheberrecht an diesem Plan und den dargestellten Daten gehört der GeoGR und den Dateneigentümern. Die Darstellung basiert auf den der GeoGR gelieferten Daten. Die Daten haben keine rechtliche Gültigkeit. Verbindliche Auskünfte erteilen ausschliesslich die zuständigen Dienststellen des Dateneigentümers. Angaben zum Dateneigentümer und zum Nachführungsstand sind unter www.geogr.ch nachzulesen.



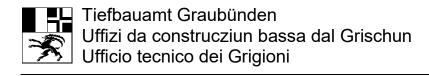

Gesuch für Näherbauten, Zufahrten, Zugänge, Parkplätze usw.

- 1. Zur Vorabklärung an das zuständige Bezirkstiefbauamt: Bezirk 5 Davos, Landwasserstrasse 17, 7276 Davos
- 2. Zur Durchführung des Bewilligungsverfahrens an die Standortgemeinde (inkl. Vorabklärungsstellungnahme des Tiefbauamtes).

QES by Swisscom Aniel Strasoman Swisscom Trust Services		J- Y-		
Scuol, 22.05.2025				// /
Ort/Datum:	Gesuchste	ller/in:	Eigentümer/in:	Vertreter/in / Projektverfasser/in:
Gemeinde / Parzelle Nr.			eja Alvra – Zufahrt zu Zugpla	
			isur, Parz. Nr.: 1042, 1044 (
Bauvorhaben		TR1360 380- kV-Leitung La Punt - Filisur, Leitungsmodernisierung		
Vertreter/in / Projektverfasser/in (genaue Adresse)		Caprez Ing Buorna 51 7550 Scuo		
Rechnungsadresse (genaue Adresse)		Swissgrid Bleichenm 5001 Aara	nattstrasse 31	
Gesuchsteller/in / Eigentümer/in (genaue Adresse) (falls abweichend)		Swissgrid Bleichenm 5001 Aara	nattstrasse 31	


Gesuchen um Ausnahmebewilligung für Näherbauten (Art. 47 Strassengesetz/StrG) oder Bauten innerhalb von Baulinien (Art. 18 StrG) sind eine Begründung des Bauvorhabens sowie die folgenden Pläne in 4-facher Ausfertigung beizulegen: ☐ Grundbuchplankopie mit eingetragenem Bauvorhaben und Grenzabstand ☐ Grundrisse aller Stockwerke 1:100 oder 1:50 mit Angaben über Zweckbestimmung der Räume ☐ Schnitte 1:100 oder 1:50 mit Angaben über Stockwerk- und Gebäudehöhe sowie Strassenniveau Fassadenpläne 1:100 oder 1:50 mit Höhenbezugslinie ☐ Pläne der Umgebungsarbeiten mit Darstellung der Terrainveränderungen, Stützmauern, Einfriedungen, vorgesehenen Bepflanzungen, Parkplätzen, Zufahrten zur Kantonsstrasse usw. Gesuchen um Bewilligung von Zufahrten, Zugängen, Parkplätzen usw. (Art. 52 StrG) sind die folgenden Pläne in 4-facher Ausfertigung beizulegen: ☑ Übersichtsplan 1:1000 oder 1:500 mit dem Bauvorhaben ☐ Situationsplan 1:100 oder 1:200 ☐ Längenprofil oder Schnitt durch die Zufahrt evtl. Querprofile ☐ Die Entwässerung ist in den Plänen einzuzeichnen Das Gesuch ist zusammen mit den erforderlichen Unterlagen bei der betroffenen Gemeinde einzureichen. Mit dem Bau darf erst begonnen werden, wenn die erforderlichen Bewilligungen vorliegen.

Auszufullen durch die Gemeinde	
Wir bitten das Tiefbauamt Graubünden kantonalen Raumplanungsverordnung	, uns die Zusatzbewilligung zur Entscheidkoordination gemäss Art. 55 der (KRVO) zuzustellen.
Bemerkungen:	
Ort/Datum:	Unterschrift Gemeinde:

Auszufüllen durch das Tiefbauamt Graubünden, Bezirk		
Strasse/Ort:	km:	☐ innerorts ☐ ausserorts
Bemerkungen:		
Ort/Datum:	Tiefbauamt Graubü	nden, Bezirk





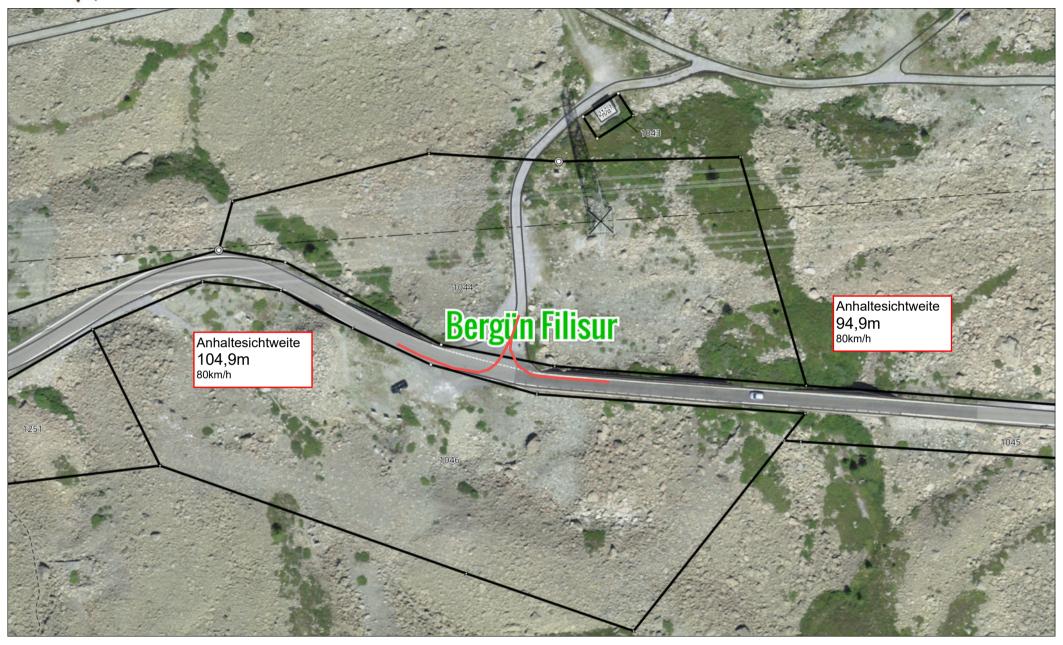


08_Übersicht_Zufahrt_Veja Alvra - Zufahrt zu Zugplatz und zu M153 - M154

Massstab 1:1000

Druckdatum: 28.03.2025

Das Urheberrecht an diesem Plan und den dargestellten Daten gehört der GeoGR und den Dateneigentümern. Die Darstellung basiert auf den der GeoGR gelieferten Daten. Die Daten haben keine rechtliche Gültigkeit. Verbindliche Auskünfte erteilen ausschliesslich die zuständigen Dienststellen des Dateneigentümers. Angaben zum Dateneigentümer und zum Nachführungsstand sind unter www.geogr.ch nachzulesen.



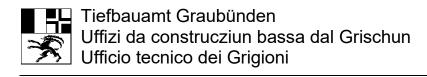

Gesuch für Näherbauten, Zufahrten, Zugänge, Parkplätze usw.

- 1. Zur Vorabklärung an das zuständige Bezirkstiefbauamt: Bezirk 5 Davos, Landwasserstrasse 17, 7276 Davos
- 2. Zur Durchführung des Bewilligungsverfahrens an die Standortgemeinde (inkl. Vorabklärungsstellungnahme des Tiefbauamtes).

Gemeinde / Parzelle Nr.		Zufahrt Vej	sur, Parz. Nr.: 1045 und 104 ja Alvra – Zufahrt zu M155 Eigentümer/in:	Vertreter/in / Projektverfasser/in:
Vertreter/in / Projektverfasser/in (genaue Adresse) Bauvorhaben		Buorna 519C 7550 Scuol TR1360 380- kV-Leitung La Punt - Filisur, Leitungsmodernisierung		
Rechnungsadresse (genaue Adresse)		5001 Aarau	attstrasse 31	
Gesuchsteller/in / Eigentümer/in (genaue Adresse) (falls abweichend)		5001 Aarau	attstrasse 31 u	


Gesuchen um Ausnahmebewilligung für Näherbauten (Art. 47 Strassengesetz/StrG) oder Bauten innerhalb von Baulinien (Art. 18 StrG) sind eine Begründung des Bauvorhabens sowie die folgenden Pläne in 4-facher Ausfertigung beizulegen: ☐ Grundbuchplankopie mit eingetragenem Bauvorhaben und Grenzabstand ☐ Grundrisse aller Stockwerke 1:100 oder 1:50 mit Angaben über Zweckbestimmung der Räume ☐ Schnitte 1:100 oder 1:50 mit Angaben über Stockwerk- und Gebäudehöhe sowie Strassenniveau Fassadenpläne 1:100 oder 1:50 mit Höhenbezugslinie ☐ Pläne der Umgebungsarbeiten mit Darstellung der Terrainveränderungen, Stützmauern, Einfriedungen, vorgesehenen Bepflanzungen, Parkplätzen, Zufahrten zur Kantonsstrasse usw. Gesuchen um Bewilligung von Zufahrten, Zugängen, Parkplätzen usw. (Art. 52 StrG) sind die folgenden Pläne in 4-facher Ausfertigung beizulegen: ☑ Übersichtsplan 1:1000 oder 1:500 mit dem Bauvorhaben ☐ Situationsplan 1:100 oder 1:200 ☐ Längenprofil oder Schnitt durch die Zufahrt evtl. Querprofile ☐ Die Entwässerung ist in den Plänen einzuzeichnen Das Gesuch ist zusammen mit den erforderlichen Unterlagen bei der betroffenen Gemeinde einzureichen. Mit dem Bau darf erst begonnen werden, wenn die erforderlichen Bewilligungen vorliegen.

Auszufullen aurch die Gemeinde	
Wir bitten das Tiefbauamt Graubünden, uns die Zusatzbe kantonalen Raumplanungsverordnung (KRVO) zuzustelle	
Bemerkungen:	
Ort/Datum:	Unterschrift Gemeinde:

Auszufüllen durch das Tiefbauamt	Graubünden, Bezirk	
Strasse/Ort:	km:	☐ innerorts ☐ ausserorts
Bemerkungen:		
Ort/Datum:	Tiefbauamt Graubü	nden, Bezirk





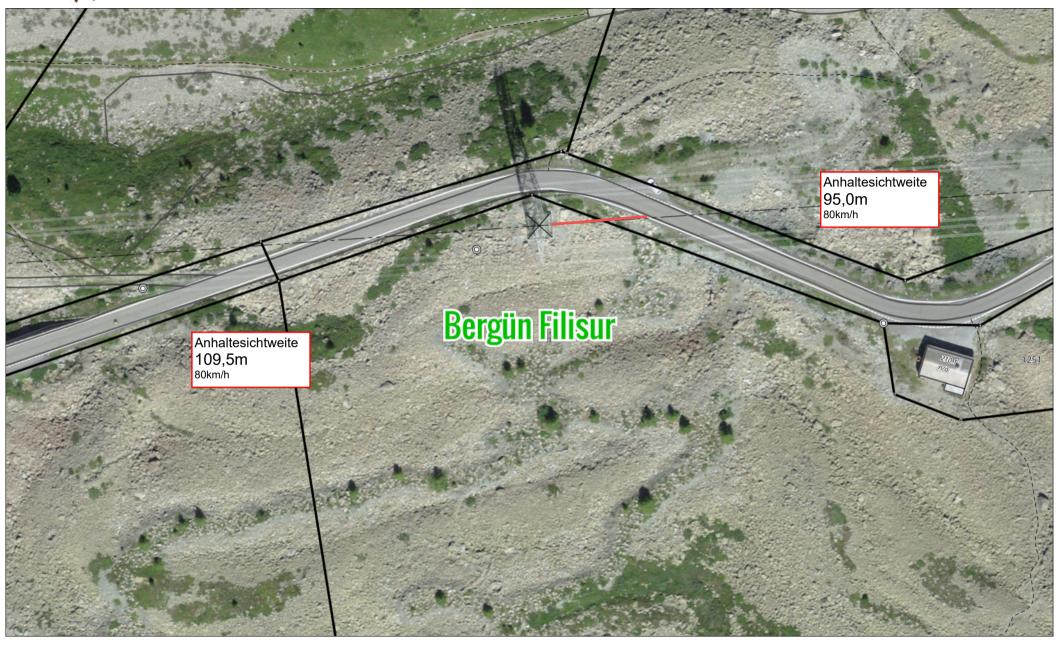


09_Überischt_Zufahrt_Veja Alvra - Zufahrt zu M155

Massstab 1:1000

Druckdatum: 28.03.2025

Das Urheberrecht an diesem Plan und den dargestellten Daten gehört der GeoGR und den Dateneigentümern. Die Darstellung basiert auf den der GeoGR gelieferten Daten. Die Daten haben keine rechtliche Gültigkeit. Verbindliche Auskünfte erteilen ausschliesslich die zuständigen Dienststellen des Dateneigentümers. Angaben zum Dateneigentümer und zum Nachführungsstand sind unter www.geogr.ch nachzulesen.



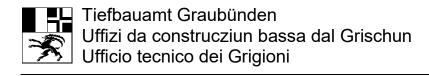

Gesuch für Näherbauten, Zufahrten, Zugänge, Parkplätze usw.

Einreichen an

- 1. Zur Vorabklärung an das zuständige Bezirkstiefbauamt: Bezirk 5 Davos, Landwasserstrasse 17, 7276 Davos
- 2. Zur Durchführung des Bewilligungsverfahrens an die Standortgemeinde (inkl. Vorabklärungsstellungnahme des Tiefbauamtes).

Rechnungsadresse (genaue Adresse)		Swissgrid Bleichenm 5001 Aara	attstrasse 31	
Vertreter/in / Projekt (genaue Adresse)	tverfasser/in		genieure AG 9C	
Bauvorhaben		TR1360 38	80- kV-Leitung La Punt - Filisi	ur, Leitungsmodernisierung
Gemeinde / Parzelle	Nr.		isur, Parz. Nr.: 1024 und 103 ija Alvra – Zufahrt zu M156	8
Ort/Datum:	Gesuchstel	ller/in:	Eigentümer/in:	Vertreter/in / Projektverfasser/in:
Scuol, 22.05.2025	QES by SWI Daniel Strass	smann	J	

Gesuchen um Ausnahmebewilligung für Näherbauten (Art. 47 Strassengesetz/StrG) oder Bauten innerhalb von Baulinien (Art. 18 StrG) sind eine Begründung des Bauvorhabens sowie die folgenden Pläne in 4-facher Ausfertigung beizulegen: ☐ Grundbuchplankopie mit eingetragenem Bauvorhaben und Grenzabstand ☐ Grundrisse aller Stockwerke 1:100 oder 1:50 mit Angaben über Zweckbestimmung der Räume ☐ Schnitte 1:100 oder 1:50 mit Angaben über Stockwerk- und Gebäudehöhe sowie Strassenniveau Fassadenpläne 1:100 oder 1:50 mit Höhenbezugslinie ☐ Pläne der Umgebungsarbeiten mit Darstellung der Terrainveränderungen, Stützmauern, Einfriedungen, vorgesehenen Bepflanzungen, Parkplätzen, Zufahrten zur Kantonsstrasse usw. Gesuchen um Bewilligung von Zufahrten, Zugängen, Parkplätzen usw. (Art. 52 StrG) sind die folgenden Pläne in 4-facher Ausfertigung beizulegen: ☑ Übersichtsplan 1:1000 oder 1:500 mit dem Bauvorhaben ☐ Situationsplan 1:100 oder 1:200 ☐ Längenprofil oder Schnitt durch die Zufahrt evtl. Querprofile ☐ Die Entwässerung ist in den Plänen einzuzeichnen Das Gesuch ist zusammen mit den erforderlichen Unterlagen bei der betroffenen Gemeinde einzureichen. Mit dem Bau darf erst begonnen werden, wenn die erforderlichen Bewilligungen vorliegen.


Auszufüllen durch die Gemeinde

Auszutulien aurch die Gemeinde	
Wir bitten das Tiefbauamt Graubünden, uns die Zusatzbe kantonalen Raumplanungsverordnung (KRVO) zuzustelle	
Bemerkungen:	
Ort/Datum:	Unterschrift Gemeinde:

Auszufüllen durch das Tiefbauamt	Graubünden, Bezirk	
Strasse/Ort:	km:	☐ innerorts ☐ ausserorts
Bemerkungen:		
Ort/Datum:	Tiefbauamt Graubü	nden, Bezirk





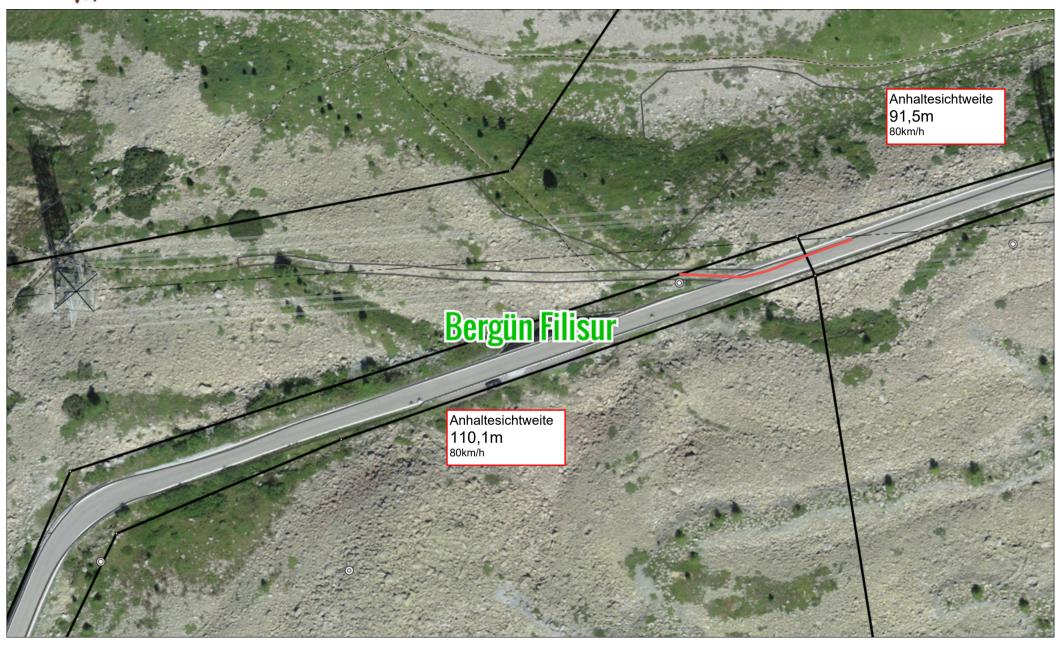




Das Urheberrecht an diesem Plan und den dargestellten Daten gehört der GeoGR und den Dateneigentümern. Die Darstellung basiert auf den der GeoGR gelieferten Daten. Die Daten haben keine rechtliche Gültigkeit. Verbindliche Auskünfte erteilen ausschliesslich die zuständigen Dienststellen des Dateneigentümers. Angaben zum Dateneigentümer und zum Nachführungsstand sind unter www.geogr.ch nachzulesen.

Druckdatum: 28.03.2025



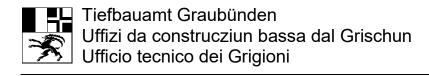

Gesuch für Näherbauten, Zufahrten, Zugänge, Parkplätze usw.

- 1. Zur Vorabklärung an das zuständige Bezirkstiefbauamt: Bezirk 5 Davos, Landwasserstrasse 17, 7276 Davos
- 2. Zur Durchführung des Bewilligungsverfahrens an die Standortgemeinde (inkl. Vorabklärungsstellungnahme des Tiefbauamtes).

		Swissgrid	AG	
Gesuchsteller/in / Eigentümer/in (genaue Adresse) (falls abweichend)			attstrasse 31	
		5001 Aara	u	
		Swissgrid	ΔG	
Rechnungsadresse			nattstrasse 31	
(genaue Adresse)		5001 Aarau		
Mantantantin / Dualate		Caprez Ing	genieure AG	
Vertreter/in / Projektve	ertasser/in	Buorna 51		
(genaue Adresse)		7550 Scuol		
Bauvorhaben		TR1360 3	80- kV-Leitung La Punt - Filisur,	, Leitungsmodernisierung
Gemeinde / Parzelle Nr.		Bergün Fil	isur, Parz. Nr.: 1035	
		Zufahrt Ve	eja Alvra – Umschlagplatz M158	
Ort/Datum:	t/Datum: Gesuchsteller/in: Eigentümer/in:		Vertreter/in / Projektverfasser/in:	
Scuol, 22.05.2025				/
QES by Swis Daniel Strass \$ swiscom trust Ser		sscom		// , /
		smann		, fun H
		ervices		1/
				Y
				<u>'</u>

Wichtige Hinweise Gesuchen um Ausnahmebewilligung für Näherbauten (Art. 47 Strassengesetz/StrG) oder Bauten innerhalb von Baulinien (Art. 18 StrG) sind eine Begründung des Bauvorhabens sowie die folgenden Pläne in 4-facher Ausfertigung beizulegen: ☐ Grundbuchplankopie mit eingetragenem Bauvorhaben und Grenzabstand ☐ Grundrisse aller Stockwerke 1:100 oder 1:50 mit Angaben über Zweckbestimmung der Räume ☐ Schnitte 1:100 oder 1:50 mit Angaben über Stockwerk- und Gebäudehöhe sowie Strassenniveau Fassadenpläne 1:100 oder 1:50 mit Höhenbezugslinie ☐ Pläne der Umgebungsarbeiten mit Darstellung der Terrainveränderungen, Stützmauern, Einfriedungen, vorgesehenen Bepflanzungen, Parkplätzen, Zufahrten zur Kantonsstrasse usw. Gesuchen um Bewilligung von Zufahrten, Zugängen, Parkplätzen usw. (Art. 52 StrG) sind die folgenden Pläne in 4-facher Ausfertigung beizulegen: ☑ Übersichtsplan 1:1000 oder 1:500 mit dem Bauvorhaben ☐ Situationsplan 1:100 oder 1:200 ☐ Längenprofil oder Schnitt durch die Zufahrt evtl. Querprofile ☐ Die Entwässerung ist in den Plänen einzuzeichnen Das Gesuch ist zusammen mit den erforderlichen Unterlagen bei der betroffenen Gemeinde einzureichen. Mit dem Bau darf erst begonnen werden, wenn die erforderlichen Bewilligungen vorliegen.

Auszufullen durch die Gemeinde	
Wir bitten das Tiefbauamt Graubünden, kantonalen Raumplanungsverordnung (uns die Zusatzbewilligung zur Entscheidkoordination gemäss Art. 55 der (KRVO) zuzustellen.
Bemerkungen:	
Ort/Datum:	Unterschrift Gemeinde:

Auszufüllen durch das Tiefbauan	nt Graubünden, Bezirk	
Strasse/Ort:	km:	☐ innerorts ☐ ausserorts
Bemerkungen:		
Ort/Datum:	Tiefbauamt Graubü	inden, Bezirk






11_Übersicht_Zufahrt_Veja Alvra - Zufahrt zu Umschlagplatz und zu M158

Das Urheberrecht an diesem Plan und den dargestellten Daten gehört der GeoGR und den Dateneigentümern. Die Darstellung basiert auf den der GeoGR gelieferten Daten. Die Daten haben keine rechtliche Gültigkeit. Verbindliche Auskünfte erteilen ausschliesslich die zuständigen Dienststellen des Dateneigentümers. Angaben zum Dateneigentümer und zum Nachführungsstand sind unter www.geogr.ch nachzulesen.

Massstab 1: 1000



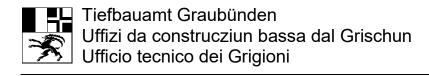

Gesuch für Näherbauten, Zufahrten, Zugänge, Parkplätze usw.

- 1. Zur Vorabklärung an das zuständige Bezirkstiefbauamt: Bezirk 5 Davos, Landwasserstrasse 17, 7276 Davos
- 2. Zur Durchführung des Bewilligungsverfahrens an die Standortgemeinde (inkl. Vorabklärungsstellungnahme des Tiefbauamtes).


Vertreter/in / Projekt (genaue Adresse)	DU	orna 519C 50 Scuol	
Bauvorhaben	TF	R1360 380- kV-Leitung La Punt - Filis	sur, Leitungsmodernisierung
Gemeinde / Parzelle	Nr.	ergün Filisur, Parz. Nr.: 1024 und 103 ıfahrt Veja Alvra – Zufahrt zu Zug- ur	
Ort/Datum:	Gesuchsteller/i	-	Vertreter/in / Projektverfasser/in:
Scuol, 22.05.2025	QES by SWISSCOI Daniel Strassomann Western Trust Services		J- H

(Art. 18 StrG) sind eine Begründung des Bauvorhabens sowie die folgenden Pläne in 4-facher Ausfertigung beizulegen: ☐ Grundbuchplankopie mit eingetragenem Bauvorhaben und Grenzabstand ☐ Grundrisse aller Stockwerke 1:100 oder 1:50 mit Angaben über Zweckbestimmung der Räume ☐ Schnitte 1:100 oder 1:50 mit Angaben über Stockwerk- und Gebäudehöhe sowie Strassenniveau Fassadenpläne 1:100 oder 1:50 mit Höhenbezugslinie ☐ Pläne der Umgebungsarbeiten mit Darstellung der Terrainveränderungen, Stützmauern, Einfriedungen, vorgesehenen Bepflanzungen, Parkplätzen, Zufahrten zur Kantonsstrasse usw. Gesuchen um Bewilligung von Zufahrten, Zugängen, Parkplätzen usw. (Art. 52 StrG) sind die folgenden Pläne in 4-facher Ausfertigung beizulegen: ☑ Übersichtsplan 1:1000 oder 1:500 mit dem Bauvorhaben ☐ Situationsplan 1:100 oder 1:200 ☐ Längenprofil oder Schnitt durch die Zufahrt evtl. Querprofile ☐ Die Entwässerung ist in den Plänen einzuzeichnen Das Gesuch ist zusammen mit den erforderlichen Unterlagen bei der betroffenen Gemeinde einzureichen. Mit dem Bau darf erst begonnen werden, wenn die erforderlichen Bewilligungen vorliegen.

Auszufullen durch die Gemeinde	
Wir bitten das Tiefbauamt Graubünden kantonalen Raumplanungsverordnung	, uns die Zusatzbewilligung zur Entscheidkoordination gemäss Art. 55 der (KRVO) zuzustellen.
Bemerkungen:	
Ort/Datum:	Unterschrift Gemeinde:

Auszufüllen durch das Tiefbauamt	Graubünden, Bezirk	
Strasse/Ort:	km:	☐ innerorts ☐ ausserorts
Bemerkungen:		
Ort/Datum:	Tiefbauamt Graubü	nden, Bezirk




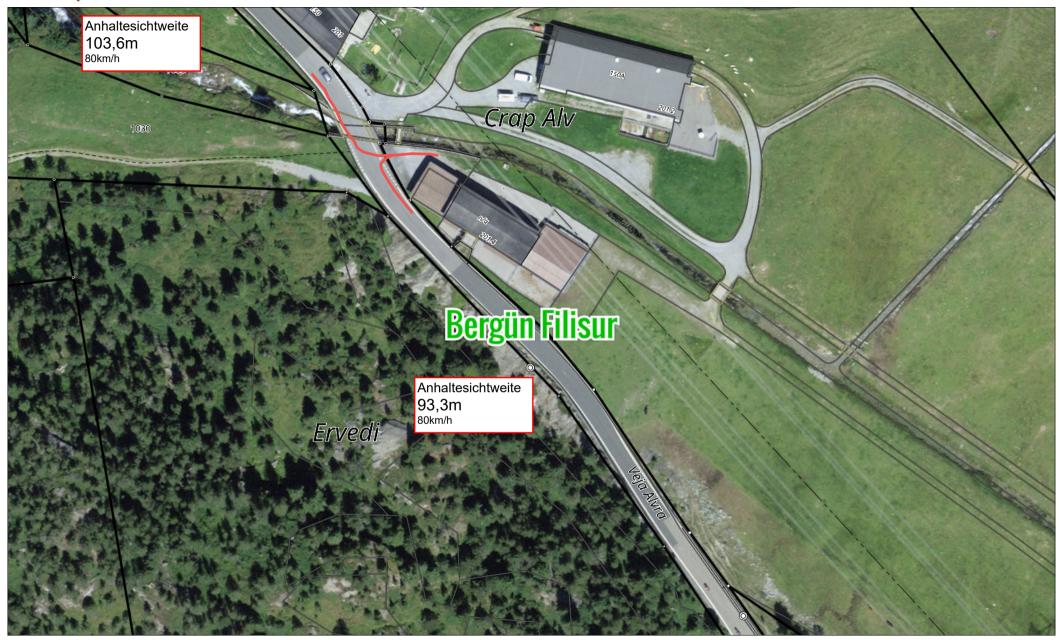

12 l	Jbersicht	Zufahrt	Veja Alvra	 Zufahrt zu Zuc 	g- und Bobinenplatz

Das Urheberrecht an diesem Plan und den dargestellten Daten gehört der GeoGR und den Dateneigentümern. Die Darstellung basiert auf den der GeoGR gelieferten Daten. Die Daten haben keine rechtliche Gültigkeit. Verbindliche Auskünfte erteilen ausschliesslich die zuständigen Dienststellen des Dateneigentümers. Angaben zum Dateneigentümer und zum Nachführungsstand sind unter www.geogr.ch nachzulesen.



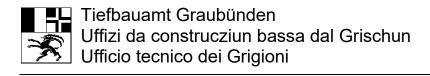

Gesuch für Näherbauten, Zufahrten, Zugänge, Parkplätze usw.

- 1. Zur Vorabklärung an das zuständige Bezirkstiefbauamt: Bezirk 5 Davos, Landwasserstrasse 17, 7276 Davos
- Zur Durchführung des Rewilligungsverfahrens an die Standortgemeinde (inkl. Vorahklärungsstellungnahme des

Gesuchsteller/in / Eigentümer/in (genaue Adresse) (falls abweichen		nattstrasse 31		
Rechnungsadresse (genaue Adresse)	Swissgrid Bleichenm 5001 Aara	nattstrasse 31		
Vertreter/in / Projektverfasser/ir (genaue Adresse)	Caprez Ing Buorna 51 7550 Scuo		5.	
Bauvorhaben	TR1360 3	TR1360 380- kV-Leitung La Punt - Filisur, Leitungsmodernisierung		
Gemeinde / Parzelle Nr.		lisur, Parz. Nr.: 1024 und 1035 eja Alvra – Zufahrt zu M157		
Scuol, 22.05.2025	Steller/in: y Swisscom Straggman	Eigentümer/in:	Vertreter/in / Projektverfasser/in:	
		,	oder Bauten innerhalb von Baulinien in 4-facher Ausfertigung beizulegen:	


☐ Grundbuchplankopie mit eingetragenem Bauvorhaben und Grenzabstand ☐ Grundrisse aller Stockwerke 1:100 oder 1:50 mit Angaben über Zweckbestimmung der Räume ☐ Schnitte 1:100 oder 1:50 mit Angaben über Stockwerk- und Gebäudehöhe sowie Strassenniveau ☐ Fassadenpläne 1:100 oder 1:50 mit Höhenbezugslinie ☐ Pläne der Umgebungsarbeiten mit Darstellung der Terrainveränderungen, Stützmauern, Einfriedungen, vorgesehenen Bepflanzungen, Parkplätzen, Zufahrten zur Kantonsstrasse usw. Gesuchen um Bewilligung von Zufahrten, Zugängen, Parkplätzen usw. (Art. 52 StrG) sind die folgenden Pläne in 4-facher Ausfertigung beizulegen: ☑ Übersichtsplan 1:1000 oder 1:500 mit dem Bauvorhaben ☐ Situationsplan 1:100 oder 1:200 ☐ Längenprofil oder Schnitt durch die Zufahrt evtl. Querprofile ☐ Die Entwässerung ist in den Plänen einzuzeichnen Das Gesuch ist zusammen mit den erforderlichen Unterlagen bei der betroffenen Gemeinde einzureichen. Mit dem Bau darf erst begonnen werden, wenn die erforderlichen Bewilligungen vorliegen.


Auszufullen durch die Gemeinde	
Wir bitten das Tiefbauamt Graubünden kantonalen Raumplanungsverordnung	, uns die Zusatzbewilligung zur Entscheidkoordination gemäss Art. 55 der (KRVO) zuzustellen.
Bemerkungen:	
Ort/Datum:	Unterschrift Gemeinde:

Auszufüllen durch das Tiefbauamt Graubünden, Bezirk				
Strasse/Ort:	km:	☐ innerorts ☐ ausserorts		
Bemerkungen:				
Ort/Datum:	Tiefbauamt Graubünden, Bezirk			






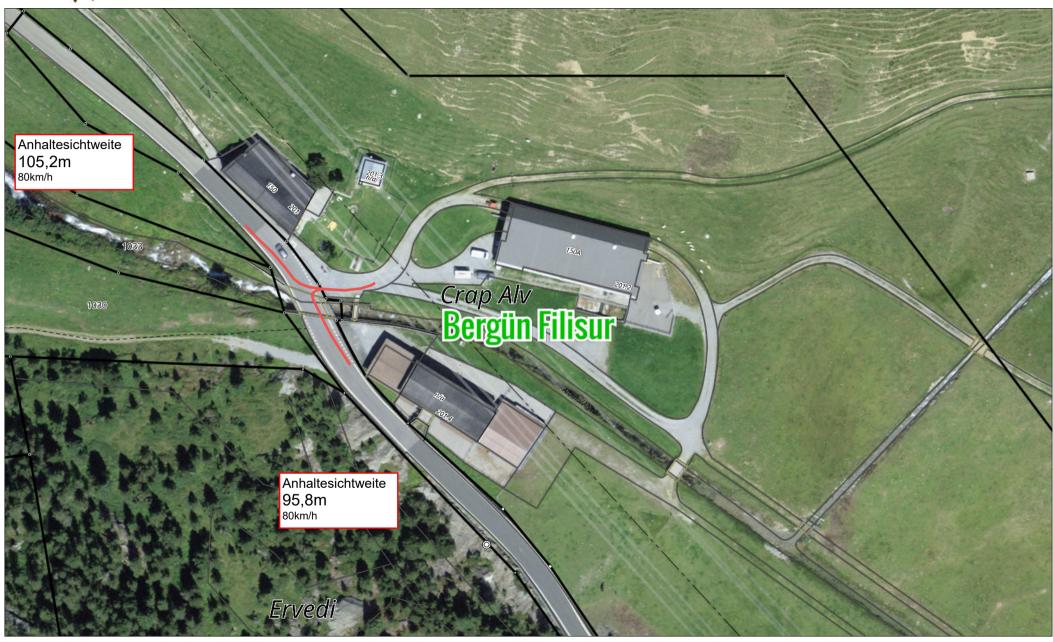

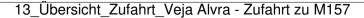

Druckdatum: 15.04.2025



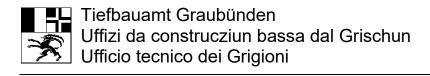

Gesuch für Näherbauten, Zufahrten, Zugänge, Parkplätze usw.

- 1. Zur Vorabklärung an das zuständige Bezirkstiefbauamt: Bezirk 5 Davos, Landwasserstrasse 17, 7276 Davos
- 2. Zur Durchführung des Bewilligungsverfahrens an die Standortgemeinde (inkl. Vorabklärungsstellungnahme des Tiefbauamtes).

	Swisscom Trust			Jun J
Scuol, 22.05.2025 — QES by Swisscom				
Ort/Datum:	Gesuchste	ller/in:	Eigentümer/in:	Vertreter/in / Projektverfasser/in:
Gemeinde / Parzelle Nr.			isur, Parz. Nr.: 1024 und 10 ja Alvra – Zufahrt zu M159 -	
Bauvorhaben		TR1360 380- kV-Leitung La Punt - Filisur, Leitungsmodernisierung		
Vertreter/in / Projektverfasser/in (genaue Adresse)		Caprez Ing Buorna 51 7550 Scuo		
Rechnungsadresse (genaue Adresse)		Swissgrid Bleichenm 5001 Aara	attstrasse 31	
Gesuchsteller/in / Ei (genaue Adresse) (fa	gentümer/in Ils abweichend)	Swissgrid Bleichenm 5001 Aara	attstrasse 31	


(Art. 18 StrG) sind eine Begründung des Bauvorhabens sowie die folgenden Pläne in 4-facher Ausfertigung beizulegen: ☐ Grundbuchplankopie mit eingetragenem Bauvorhaben und Grenzabstand ☐ Grundrisse aller Stockwerke 1:100 oder 1:50 mit Angaben über Zweckbestimmung der Räume ☐ Schnitte 1:100 oder 1:50 mit Angaben über Stockwerk- und Gebäudehöhe sowie Strassenniveau Fassadenpläne 1:100 oder 1:50 mit Höhenbezugslinie ☐ Pläne der Umgebungsarbeiten mit Darstellung der Terrainveränderungen, Stützmauern, Einfriedungen, vorgesehenen Bepflanzungen, Parkplätzen, Zufahrten zur Kantonsstrasse usw. Gesuchen um Bewilligung von Zufahrten, Zugängen, Parkplätzen usw. (Art. 52 StrG) sind die folgenden Pläne in 4-facher Ausfertigung beizulegen: ☑ Übersichtsplan 1:1000 oder 1:500 mit dem Bauvorhaben ☐ Situationsplan 1:100 oder 1:200 ☐ Längenprofil oder Schnitt durch die Zufahrt evtl. Querprofile ☐ Die Entwässerung ist in den Plänen einzuzeichnen Das Gesuch ist zusammen mit den erforderlichen Unterlagen bei der betroffenen Gemeinde einzureichen. Mit dem Bau darf erst begonnen werden, wenn die erforderlichen Bewilligungen vorliegen.

Auszufüllen durch die Gemeinde	
Wir bitten das Tiefbauamt Graubünden, kantonalen Raumplanungsverordnung (uns die Zusatzbewilligung zur Entscheidkoordination gemäss Art. 55 der (KRVO) zuzustellen.
Bemerkungen:	
Ort/Datum:	Unterschrift Gemeinde:

Auszufüllen durch das Tiefbauamt Graubünden, Bezirk			
Strasse/Ort:	km:	☐ innerorts ☐ ausserorts	
Bemerkungen:			
Ort/Datum:	Tiefbauamt Graubü	nden, Bezirk	

Version: 17.05.2024



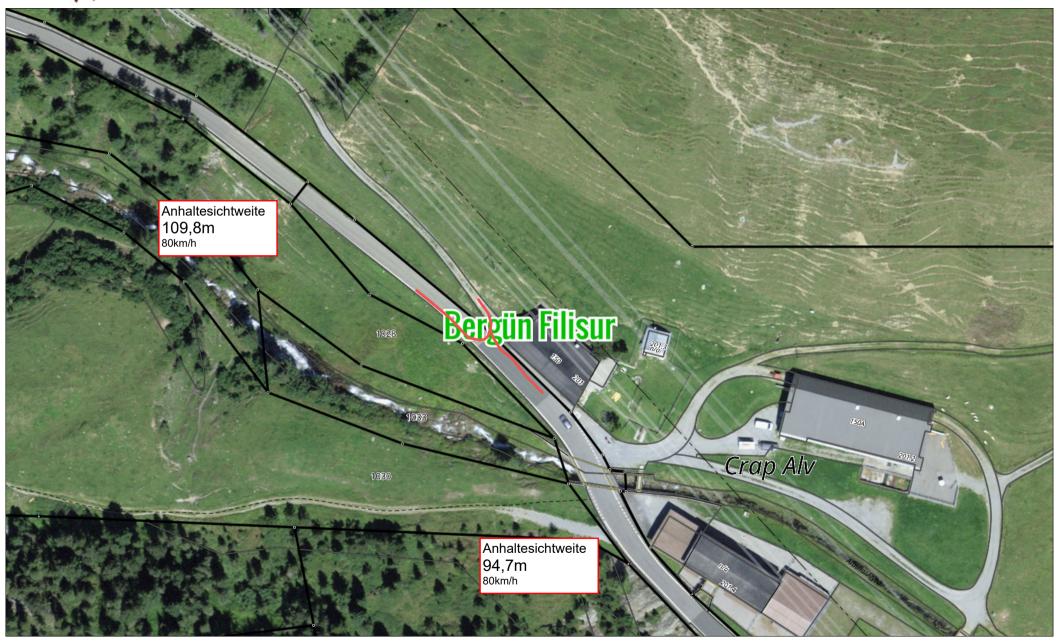


14_Übersicht_Zufahrt_Veja Alvra - Zufahrt zu M159 - M161

Massstab 1:1000

Druckdatum: 15.04.2025

Das Urheberrecht an diesem Plan und den dargestellten Daten gehört der GeoGR und den Dateneigentümern. Die Darstellung basiert auf den der GeoGR gelieferten Daten. Die Daten haben keine rechtliche Gültigkeit. Verbindliche Auskünfte erteilen ausschliesslich die zuständigen Dienststellen des Dateneigentümers. Angaben zum Dateneigentümer und zum Nachführungsstand sind unter www.geogr.ch nachzulesen.



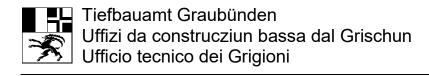

Gesuch für Näherbauten, Zufahrten, Zugänge, Parkplätze usw.

- 1. Zur Vorabklärung an das zuständige Bezirkstiefbauamt: Bezirk 5 Davos, Landwasserstrasse 17, 7276 Davos
- 2. Zur Durchführung des Bewilligungsverfahrens an die Standortgemeinde (inkl. Vorabklärungsstellungnahme des Tiefbauamtes).


Gesuchsteller/in / Eigentümer/in (genaue Adresse) (falls abweichend)	Swissgrid AG Bleichenmattstrasse 31 5001 Aarau	
Rechnungsadresse (genaue Adresse)	Swissgrid AG Bleichenmattstrasse 31 5001 Aarau	
Vertreter/in / Projektverfasser/in (genaue Adresse)	Caprez Ingenieure AG Buorna 519C 7550 Scuol	
Bauvorhaben TR1360 380- kV-Leitung La Punt - Filisur, Lei		sur, Leitungsmodernisierung
Gemeinde / Parzelle Nr.	Bergün Filisur, Parz. Nr.: 978 und 1005 Zufahrt Veja Alvra – Zufahrt zu M162 –	
Ort/Datum: Gesuchste Scuol, 22.05.2025 QES by Swi	isscom	Vertreter/in / Projektverfasser/in:

Wichtige Hinweise Gesuchen um Ausnahmebewilligung für Näherbauten (Art. 47 Strassengesetz/StrG) oder Bauten innerhalb von Baulinien (Art. 18 StrG) sind eine Begründung des Bauvorhabens sowie die folgenden Pläne in 4-facher Ausfertigung beizulegen: ☐ Grundbuchplankopie mit eingetragenem Bauvorhaben und Grenzabstand ☐ Grundrisse aller Stockwerke 1:100 oder 1:50 mit Angaben über Zweckbestimmung der Räume ☐ Schnitte 1:100 oder 1:50 mit Angaben über Stockwerk- und Gebäudehöhe sowie Strassenniveau Fassadenpläne 1:100 oder 1:50 mit Höhenbezugslinie ☐ Pläne der Umgebungsarbeiten mit Darstellung der Terrainveränderungen, Stützmauern, Einfriedungen, vorgesehenen Bepflanzungen, Parkplätzen, Zufahrten zur Kantonsstrasse usw. Gesuchen um Bewilligung von Zufahrten, Zugängen, Parkplätzen usw. (Art. 52 StrG) sind die folgenden Pläne in 4-facher Ausfertigung beizulegen: ☑ Übersichtsplan 1:1000 oder 1:500 mit dem Bauvorhaben ☐ Situationsplan 1:100 oder 1:200 ☐ Längenprofil oder Schnitt durch die Zufahrt evtl. Querprofile ☐ Die Entwässerung ist in den Plänen einzuzeichnen Das Gesuch ist zusammen mit den erforderlichen Unterlagen bei der betroffenen Gemeinde einzureichen. Mit dem Bau darf erst begonnen werden, wenn die erforderlichen Bewilligungen vorliegen.

Auszufullen aurch ale Gemeinae	
Wir bitten das Tiefbauamt Graubünden, kantonalen Raumplanungsverordnung (k	uns die Zusatzbewilligung zur Entscheidkoordination gemäss Art. 55 der KRVO) zuzustellen.
Bemerkungen:	
Ort/Datum:	Unterschrift Gemeinde:

Auszufüllen durch das Tiefbauamt Graubünden, Bezirk			
Strasse/Ort:	km:	☐ innerorts ☐ ausserorts	
Bemerkungen:			
Ort/Datum:	Tiefbauamt Graubú	ünden, Bezirk	



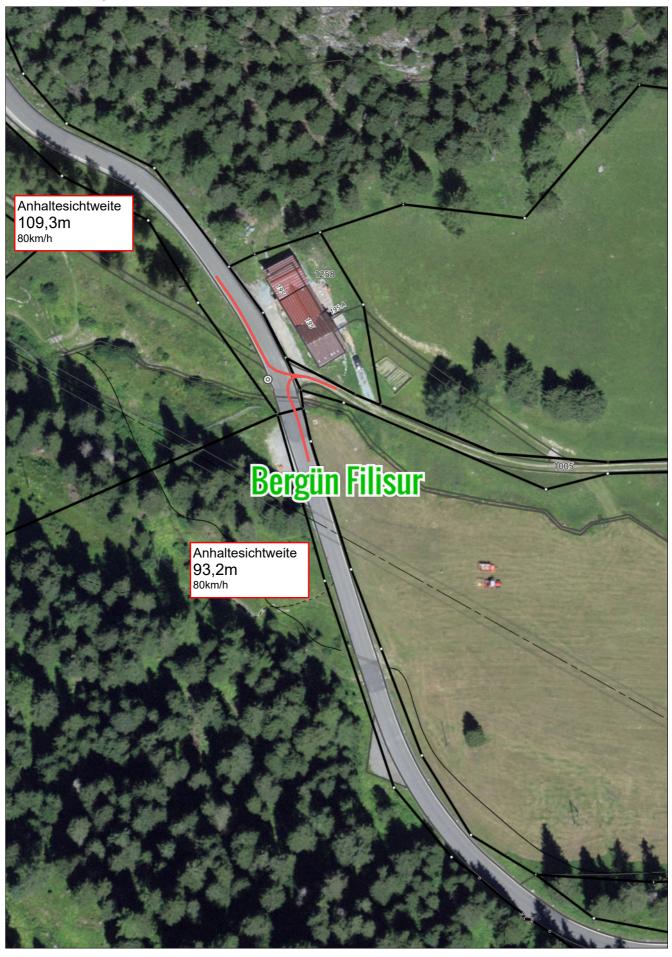


15_Übersicht_Zufahrt_Veja Alvra - Zufahrt zu M162 - M163

Das Urheberrecht an diesem Plan und den dargestellten Daten gehört der GeoGR und den Dateneigentümern. Die Darstellung basiert auf den der GeoGR gelieferten Daten. Die Daten haben keine rechtliche Gültigkeit. Verbindliche Auskünfte erteilen ausschliesslich die zuständigen Dienststellen des Dateneigentümers. Angaben zum Dateneigentümer und zum Nachführungsstand sind unter www.geogr.ch nachzulesen.

Massstab 1: 1000

Druckdatum: 25.04.2025



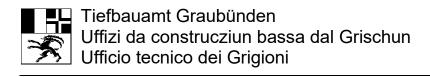

Gesuch für Näherbauten, Zufahrten, Zugänge, Parkplätze usw.

- 1. Zur Vorabklärung an das zuständige Bezirkstiefbauamt: Bezirk 5 Davos, Landwasserstrasse 17, 7276 Davos
- 2. Zur Durchführung des Bewilligungsverfahrens an die Standortgemeinde (inkl. Vorabklärungsstellungnahme des Tiefbauamtes).

		Swissgrid A	AG	
Gesuchsteller/in / Eigentümer/in			attstrasse 31	
(genaue Adresse) (fall		5001 Aarau	J	
Rechnungsadresse		Swissgrid A		
(genaue Adresse)			attstrasse 31	
(90/1440 / 14/1555)		5001 Aarau	-	
Vertreter/in / Projektv	/erfasser/in		jenieure AG	
(genaue Adresse)	0114004	Buorna 519		
,		7550 Scuo	l	
Bauvorhaben	Bauvorhaben TR1360 380- kV-Leitung La Punt - Filisur, Leitungsmodernisierung		sur, Leitungsmodernisierung	
		Bergün Fili	sur, Parz. Nr.: 951 und 974	
Gemeinde / Parzelle N	Nr.			
		Zufahrt Vej	a Alvra – Preda (Zufahrt zu	M164 - M165)
Ort/Datum:	Gesuchstel	ler/in:	Eigentümer/in:	Vertreter/in / Projektverfasser/in:
Scuol, 22.05.2025	—QES by Swi	leecom		/
	▲ Daniel Stras			// 1/
	V			1 June 14
	Swisscom Trust S	ervices		V /
				Y
Wichtige Hinweise				
•			uten (Art. 47 Strassengesetz/S	

Gesuchen um Ausnahmebewilligung für Näherbauten (Art. 47 Strassengesetz/StrG) oder Bauten innerhalb von Baulinien (Art. 18 StrG) sind eine Begründung des Bauvorhabens sowie die folgenden Pläne in 4-facher Ausfertigung beizulegen: ☐ Grundbuchplankopie mit eingetragenem Bauvorhaben und Grenzabstand ☐ Grundrisse aller Stockwerke 1:100 oder 1:50 mit Angaben über Zweckbestimmung der Räume ☐ Schnitte 1:100 oder 1:50 mit Angaben über Stockwerk- und Gebäudehöhe sowie Strassenniveau Fassadenpläne 1:100 oder 1:50 mit Höhenbezugslinie ☐ Pläne der Umgebungsarbeiten mit Darstellung der Terrainveränderungen, Stützmauern, Einfriedungen, vorgesehenen Bepflanzungen, Parkplätzen, Zufahrten zur Kantonsstrasse usw. Gesuchen um Bewilligung von Zufahrten, Zugängen, Parkplätzen usw. (Art. 52 StrG) sind die folgenden Pläne in 4-facher Ausfertigung beizulegen: ☑ Übersichtsplan 1:1000 oder 1:500 mit dem Bauvorhaben ☐ Situationsplan 1:100 oder 1:200 ☐ Längenprofil oder Schnitt durch die Zufahrt evtl. Querprofile ☐ Die Entwässerung ist in den Plänen einzuzeichnen Das Gesuch ist zusammen mit den erforderlichen Unterlagen bei der betroffenen Gemeinde einzureichen. Mit dem Bau darf erst begonnen werden, wenn die erforderlichen Bewilligungen vorliegen.

Auszufullen durch die Gemeinde	
Wir bitten das Tiefbauamt Graubünden kantonalen Raumplanungsverordnung	, uns die Zusatzbewilligung zur Entscheidkoordination gemäss Art. 55 der (KRVO) zuzustellen.
Bemerkungen:	
Ort/Datum:	Unterschrift Gemeinde:


Auszufüllen durch das Tiefbauamt Graubünden, Bezirk			
Strasse/Ort:	km:	☐ innerorts ☐ ausserorts	
Bemerkungen:			
Ort/Datum:	Tiefbauamt Graubü	inden, Bezirk	

Version: 17.05.2024







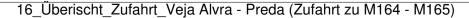


Massstab 1:1000

Das Urheberrecht an diesem Plan und den dargestellten Daten gehört der GeoGR und den Dateneigentümern. Die Darstellung basiert auf den der GeoGR gelieferten Daten. Die Daten haben keine rechtliche Gültigkeit. Verbindliche Auskünfte erteilen ausschliesslich die zuständigen Dienststellen des Dateneigentümers. Angaben zum Dateneigentümer und zum Nachführungsstand sind unter www.geogr.ch nachzulesen.

Druckdatum: 15.04.2025



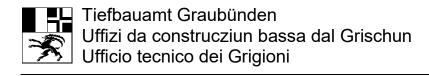

Gesuch für Näherbauten, Zufahrten, Zugänge, Parkplätze usw.

Einreichen an

- 1. Zur Vorabklärung an das zuständige Bezirkstiefbauamt: Bezirk 5 Davos, Landwasserstrasse 17, 7276 Davos
- 2. Zur Durchführung des Bewilligungsverfahrens an die Standortgemeinde (inkl. Vorabklärungsstellungnahme des Tiefbauamtes).

Gesuchsteller/in / Eigentümer/in		Swissgrid AC Bleichenmat		
(genaue Adresse) (fa	lls abweichend)	5001 Aarau		
Rechnungsadresse (genaue Adresse)		Swissgrid AC Bleichenmat 5001 Aarau		
Vertreter/in / Projektverrasser/in Bu		Caprez Ingel Buorna 5190 7550 Scuol		
Bauvorhaben	TR1360 380- kV-Leitu		- kV-Leitung La Punt - Filis	ur, Leitungsmodernisierung
Gemeinde / Parzelle Nr.		Bergün Filisu	ır, Parz. Nr.: 924 und 951	
		Zufahrt Veja	Alvra – Zufahrt zu M166 –	M168
Ort/Datum:	Gesuchstel	er/in:	Eigentümer/in:	Vertreter/in / Projektverfasser/in:
Scuol, 22.05.2025	QES by Swis			
Saniel Strassmann Southearn Trust Services			19-19-	
	9 35000 1100 310			V
Wichtige Hinweise				

Gesuchen um Ausnahmebewilligung für Näherbauten (Art. 47 Strassengesetz/StrG) oder Bauten innerhalb von Baulinien (Art. 18 StrG) sind eine Begründung des Bauvorhabens sowie die folgenden Pläne in 4-facher Ausfertigung beizulegen: ☐ Grundbuchplankopie mit eingetragenem Bauvorhaben und Grenzabstand ☐ Grundrisse aller Stockwerke 1:100 oder 1:50 mit Angaben über Zweckbestimmung der Räume ☐ Schnitte 1:100 oder 1:50 mit Angaben über Stockwerk- und Gebäudehöhe sowie Strassenniveau Fassadenpläne 1:100 oder 1:50 mit Höhenbezugslinie ☐ Pläne der Umgebungsarbeiten mit Darstellung der Terrainveränderungen, Stützmauern, Einfriedungen, vorgesehenen Bepflanzungen, Parkplätzen, Zufahrten zur Kantonsstrasse usw. Gesuchen um Bewilligung von Zufahrten, Zugängen, Parkplätzen usw. (Art. 52 StrG) sind die folgenden Pläne in 4-facher Ausfertigung beizulegen: ☑ Übersichtsplan 1:1000 oder 1:500 mit dem Bauvorhaben ☐ Situationsplan 1:100 oder 1:200 ☐ Längenprofil oder Schnitt durch die Zufahrt evtl. Querprofile ☐ Die Entwässerung ist in den Plänen einzuzeichnen Das Gesuch ist zusammen mit den erforderlichen Unterlagen bei der betroffenen Gemeinde einzureichen. Mit dem Bau darf erst begonnen werden, wenn die erforderlichen Bewilligungen vorliegen.


Auszufüllen durch die Gemeinde

Auszufullen aurch ale Gemeinae	
Wir bitten das Tiefbauamt Graubünden, kantonalen Raumplanungsverordnung (k	uns die Zusatzbewilligung zur Entscheidkoordination gemäss Art. 55 der KRVO) zuzustellen.
Bemerkungen:	
Ort/Datum:	Unterschrift Gemeinde:

Auszufüllen durch das Tiefbauamt Graubünden, Bezirk			
Strasse/Ort:	km:	☐ innerorts ☐ ausserorts	
Bemerkungen:			
Ort/Datum:	Tiefbauamt Graubü	nden, Bezirk	





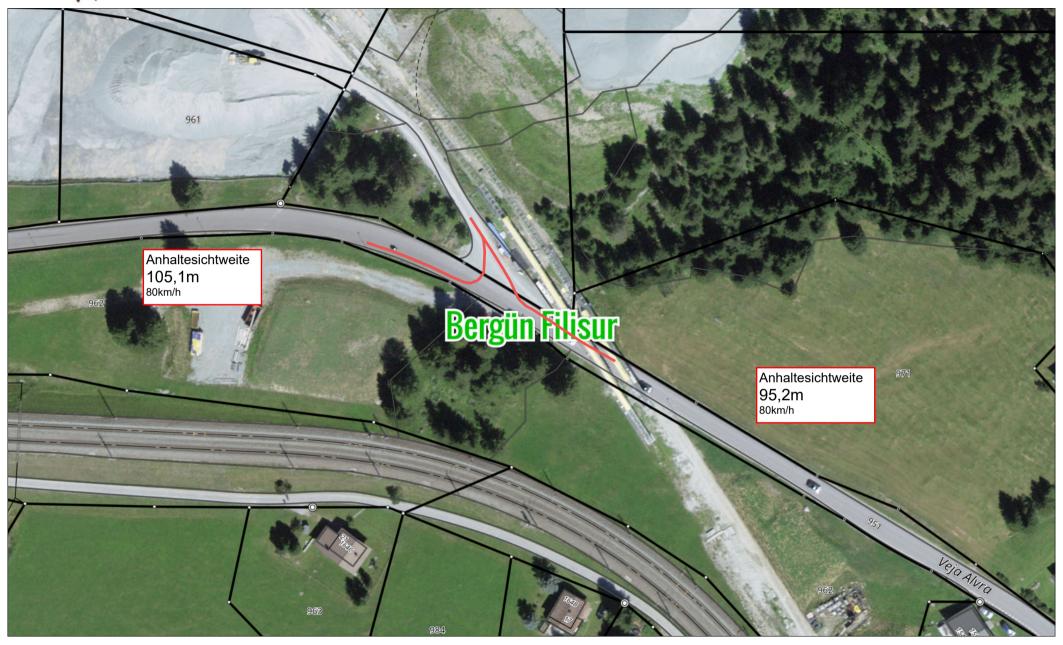



17_Übersicht_Zufahrt_Veja Alvra - Zufahrt M166 - M168

Massstab 1:1000

Druckdatum: 25.04.2025

Das Urheberrecht an diesem Plan und den dargestellten Daten gehört der GeoGR und den Dateneigentümern. Die Darstellung basiert auf den der GeoGR gelieferten Daten. Die Daten haben keine rechtliche Gültigkeit. Verbindliche Auskünfte erteilen ausschliesslich die zuständigen Dienststellen des Dateneigentümers. Angaben zum Dateneigentümer und zum Nachführungsstand sind unter www.geogr.ch nachzulesen.

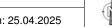

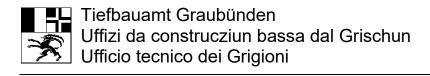

Gesuch für Näherbauten, Zufahrten, Zugänge, Parkplätze usw.

Einreichen an

- 1. Zur Vorabklärung an das zuständige Bezirkstiefbauamt: Bezirk 5 Davos, Landwasserstrasse 17, 7276 Davos
- 2. Zur Durchführung des Bewilligungsverfahrens an die Standortgemeinde (inkl. Vorabklärungsstellungnahme des Tiefbauamtes).

		Swissgrid			
Gesuchsteller/in / Eigentümer/in		Bleichenm	attstrasse 31		
(genaue Adresse) (fai	lls abweichend)	5001 Aara	u		
Rechnungsadresse		Swissgrid			
(genaue Adresse)			attstrasse 31		
(genaue nareose)		5001 Aara	5001 Aarau		
Vertreter/in / Projekt	vorfaccor/in		genieure AG		
(genaue Adresse)	veriassei/iii	Buorna 51			
(genaue Auresse)		7550 Scuc	ol		
Bauvorhaben		TR1360 38	80- kV-Leitung La Punt - Filis	ur, Leitungsmodernisierung	
		Bergün Fil	isur, Parz. Nr.: 950 und 951		
Gemeinde / Parzelle	Nr.		·		
		Zufahrt Ve	ja Alvra – Zufahrt zu M169 –	M170	
Ort/Datum:	Gesuchste	ller/in:	Eigentümer/in:	Vertreter/in / Projektverfasser/in:	
Scuol, 22.05.2025				// /	
	QES by Sw	isscom		// , /	
Daniel Strass		smann		· 4- 14-	
		iervices		1/2	
				V	

Wichtige Hinweise Gesuchen um Ausnahmebewilligung für Näherbauten (Art. 47 Strassengesetz/StrG) oder Bauten innerhalb von Baulinien (Art. 18 StrG) sind eine Begründung des Bauvorhabens sowie die folgenden Pläne in 4-facher Ausfertigung beizulegen: ☐ Grundbuchplankopie mit eingetragenem Bauvorhaben und Grenzabstand ☐ Grundrisse aller Stockwerke 1:100 oder 1:50 mit Angaben über Zweckbestimmung der Räume ☐ Schnitte 1:100 oder 1:50 mit Angaben über Stockwerk- und Gebäudehöhe sowie Strassenniveau Fassadenpläne 1:100 oder 1:50 mit Höhenbezugslinie ☐ Pläne der Umgebungsarbeiten mit Darstellung der Terrainveränderungen, Stützmauern, Einfriedungen, vorgesehenen Bepflanzungen, Parkplätzen, Zufahrten zur Kantonsstrasse usw. Gesuchen um Bewilligung von Zufahrten, Zugängen, Parkplätzen usw. (Art. 52 StrG) sind die folgenden Pläne in 4-facher Ausfertigung beizulegen: ☑ Übersichtsplan 1:1000 oder 1:500 mit dem Bauvorhaben ☐ Situationsplan 1:100 oder 1:200 ☐ Längenprofil oder Schnitt durch die Zufahrt evtl. Querprofile ☐ Die Entwässerung ist in den Plänen einzuzeichnen Das Gesuch ist zusammen mit den erforderlichen Unterlagen bei der betroffenen Gemeinde einzureichen. Mit dem Bau darf erst begonnen werden, wenn die erforderlichen Bewilligungen vorliegen.


Auszufüllen durch die Gemeinde

Auszufullen aurch ale Gemeinde	
Wir bitten das Tiefbauamt Graubünden, uns di kantonalen Raumplanungsverordnung (KRVO	e Zusatzbewilligung zur Entscheidkoordination gemäss Art. 55 der) zuzustellen.
Bemerkungen:	
Ort/Datum:	Unterschrift Gemeinde:

Auszufüllen durch das Tiefbauamt Graubünden, Bezirk			
Strasse/Ort:	km:	☐ innerorts ☐ ausserorts	
Bemerkungen:			
Ort/Datum:	Tiefbauamt Graubü	inden, Bezirk	





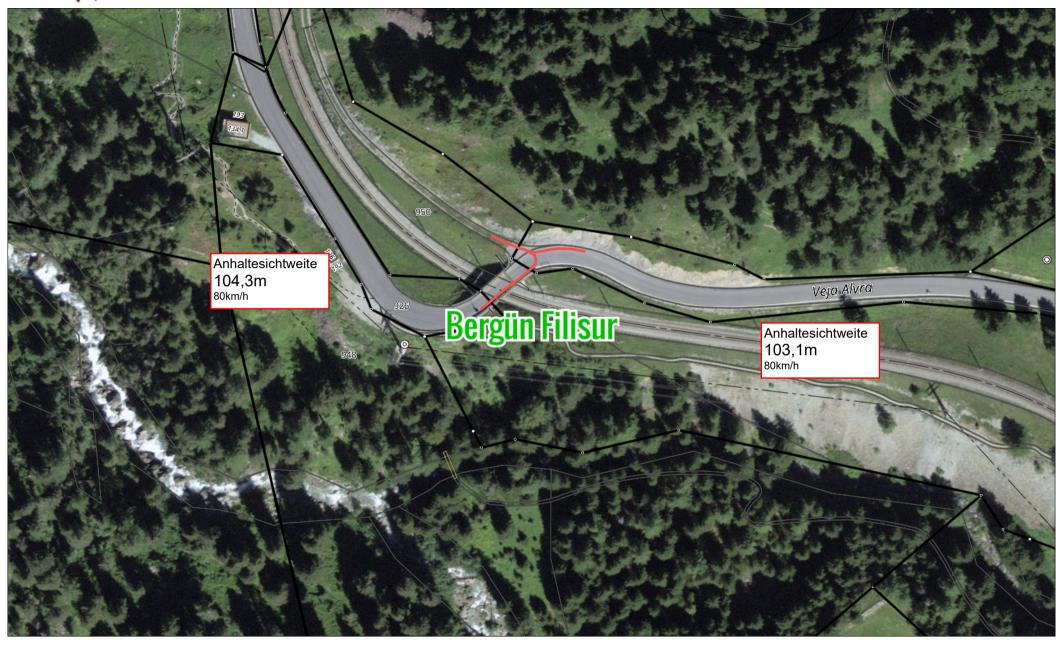


18_Übersicht_Zufahrt_Veja Alvra - Zufahrt zu M169 - M170

Massstab 1:1000

Das Urheberrecht an diesem Plan und den dargestellten Daten gehört der GeoGR und den Dateneigentümern. Die Darstellung basiert auf den der GeoGR gelieferten Daten. Die Daten haben keine rechtliche Gültigkeit. Verbindliche Auskünfte erteilen ausschliesslich die zuständigen Dienststellen des Dateneigentümers. Angaben zum Dateneigentümer und zum Nachführungsstand sind unter www.geogr.ch nachzulesen.

Druckdatum: 25.04.2025



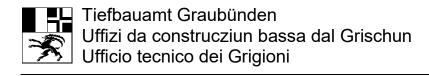

Gesuch für Näherbauten, Zufahrten, Zugänge, Parkplätze usw.

- 1. Zur Vorabklärung an das zuständige Bezirkstiefbauamt: Bezirk 5 Davos, Landwasserstrasse 17, 7276 Davos


Wichtige Hinweise			
QES by Si Deniel Stra	ssmann		
Ort/Datum: Gesuchste Scuol, 22.05.2025	eller/in:	Eigentümer/in:	Vertreter/in / Projektverfasser/in:
Gemeinde / Parzelle Nr.		eja Alvra – Zufahrt zu M171	
Bauvorhaben		80- kV-Leitung La Punt - Fil lisur, Parz. Nr.: 913 und 915	isur, Leitungsmodernisierung
Vertreter/in / Projektverfasser/in (genaue Adresse)	Caprez Ing Buorna 51 7550 Scuo		
Rechnungsadresse (genaue Adresse)	Swissgrid Bleichenm 5001 Aara	nattstrasse 31	
Gesuchsteller/in / Eigentümer/in (genaue Adresse) (falls abweichend)	Swissgrid Bleichenm 5001 Aara	nattstrasse 31	

☐ Grundbuchplankopie mit eingetragenem Bauvorhaben und Grenzabstand ☐ Grundrisse aller Stockwerke 1:100 oder 1:50 mit Angaben über Zweckbestimmung der Räume ☐ Schnitte 1:100 oder 1:50 mit Angaben über Stockwerk- und Gebäudehöhe sowie Strassenniveau ☐ Fassadenpläne 1:100 oder 1:50 mit Höhenbezugslinie ☐ Pläne der Umgebungsarbeiten mit Darstellung der Terrainveränderungen, Stützmauern, Einfriedungen, vorgesehenen Bepflanzungen, Parkplätzen, Zufahrten zur Kantonsstrasse usw. Gesuchen um Bewilligung von Zufahrten, Zugängen, Parkplätzen usw. (Art. 52 StrG) sind die folgenden Pläne in 4-facher Ausfertigung beizulegen: ☑ Übersichtsplan 1:1000 oder 1:500 mit dem Bauvorhaben ☐ Situationsplan 1:100 oder 1:200 ☐ Längenprofil oder Schnitt durch die Zufahrt evtl. Querprofile ☐ Die Entwässerung ist in den Plänen einzuzeichnen Das Gesuch ist zusammen mit den erforderlichen Unterlagen bei der betroffenen Gemeinde einzureichen. Mit dem Bau darf erst begonnen werden, wenn die erforderlichen Bewilligungen vorliegen.

Auszufullen durch die Gemeinde	
Wir bitten das Tiefbauamt Graubünden kantonalen Raumplanungsverordnung	, uns die Zusatzbewilligung zur Entscheidkoordination gemäss Art. 55 der (KRVO) zuzustellen.
Bemerkungen:	
Ort/Datum:	Unterschrift Gemeinde:

Auszufüllen durch das Tiefbauamt Graubünden, Bezirk			
Strasse/Ort:	km:	☐ innerorts ☐ ausserorts	
Bemerkungen:			
Ort/Datum:	Tiefbauamt Graubü	nden, Bezirk	



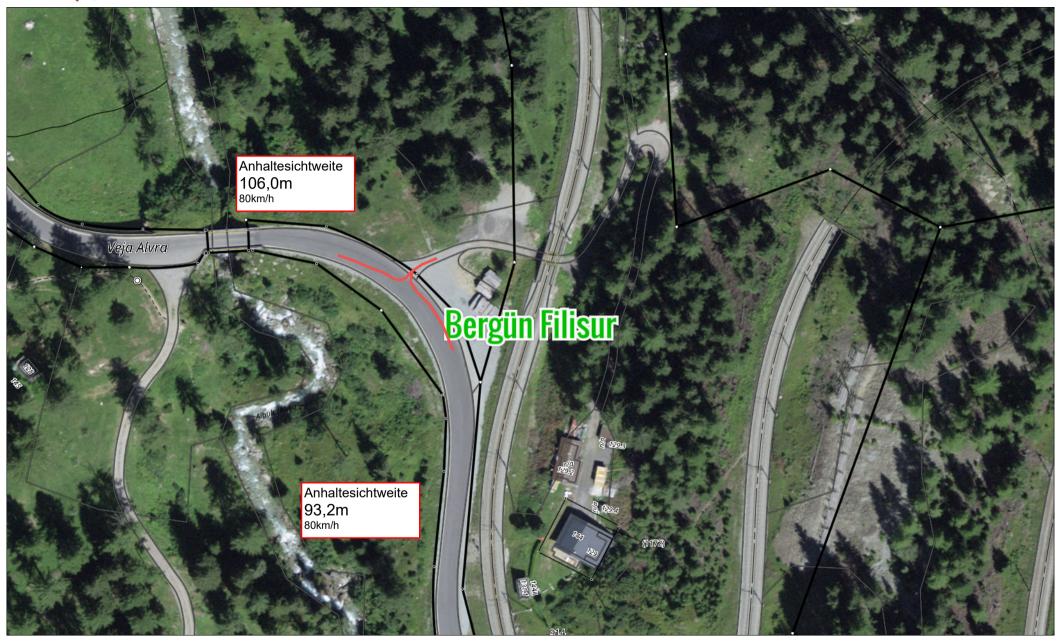


19_Überischt_Zufahrt_Veja Alvra - Zufahrt zu M171

Massstab 1:1000

Druckdatum: 15.04.2025

Das Urheberrecht an diesem Plan und den dargestellten Daten gehört der GeoGR und den Dateneigentümern. Die Darstellung basiert auf den der GeoGR gelieferten Daten. Die Daten haben keine rechtliche Gültigkeit. Verbindliche Auskünfte erteilen ausschliesslich die zuständigen Dienststellen des Dateneigentümers. Angaben zum Dateneigentümer und zum Nachführungsstand sind unter www.geogr.ch nachzulesen.



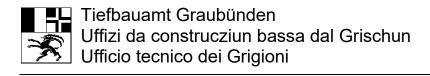

Gesuch für Näherbauten, Zufahrten, Zugänge, Parkplätze usw.

- 1. Zur Vorabklärung an das zuständige Bezirkstiefbauamt: Bezirk 5 Davos, Landwasserstrasse 17, 7276 Davos
- 2. Zur Durchführung des Bewilligungsverfahrens an die Standortgemeinde (inkl. Vorabklärungsstellungnahme des Tiefbauamtes).

Ort/Datum: Scuol, 22.05.2025	Gesuchste		<u>ja Alvra – Veja Megstra (Zuf</u> Eigentümer/in:	vahrt zu M172 – M174) Vertreter/in / Projektverfasser/in:
Bauvorhaben Gemeinde / Parzelle Nr.			80- kV-Leitung La Punt - Filis sur, Parz. Nr.: 901 und 902	sur, Leitungsmodernisierung
Vertreter/in / Projektverfasser/in (genaue Adresse)		Buorna 519 7550 Scuo	I	
Rechnungsadresse (genaue Adresse)		Swissgrid A Bleichenma 5001 Aarau	attstrasse 31	
Gesuchsteller/in / Ei (genaue Adresse) (fa	gentümer/in lls abweichend)	Swissgrid A Bleichenma 5001 Aarau	attstrasse 31	


Wichtige Hinweise Gesuchen um Ausnahmebewilligung für Näherbauten (Art. 47 Strassengesetz/StrG) oder Bauten innerhalb von Baulinien (Art. 18 StrG) sind eine Begründung des Bauvorhabens sowie die folgenden Pläne in 4-facher Ausfertigung beizulegen: ☐ Grundbuchplankopie mit eingetragenem Bauvorhaben und Grenzabstand ☐ Grundrisse aller Stockwerke 1:100 oder 1:50 mit Angaben über Zweckbestimmung der Räume ☐ Schnitte 1:100 oder 1:50 mit Angaben über Stockwerk- und Gebäudehöhe sowie Strassenniveau Fassadenpläne 1:100 oder 1:50 mit Höhenbezugslinie ☐ Pläne der Umgebungsarbeiten mit Darstellung der Terrainveränderungen, Stützmauern, Einfriedungen, vorgesehenen Bepflanzungen, Parkplätzen, Zufahrten zur Kantonsstrasse usw. Gesuchen um Bewilligung von Zufahrten, Zugängen, Parkplätzen usw. (Art. 52 StrG) sind die folgenden Pläne in 4-facher Ausfertigung beizulegen: ☑ Übersichtsplan 1:1000 oder 1:500 mit dem Bauvorhaben ☐ Situationsplan 1:100 oder 1:200 ☐ Längenprofil oder Schnitt durch die Zufahrt evtl. Querprofile ☐ Die Entwässerung ist in den Plänen einzuzeichnen Das Gesuch ist zusammen mit den erforderlichen Unterlagen bei der betroffenen Gemeinde einzureichen. Mit dem Bau darf erst begonnen werden, wenn die erforderlichen Bewilligungen vorliegen.

Auszufüllen durch die Gemeinde	
Wir bitten das Tiefbauamt Graubünden kantonalen Raumplanungsverordnung	n, uns die Zusatzbewilligung zur Entscheidkoordination gemäss Art. 55 der (KRVO) zuzustellen.
Bemerkungen:	
Ort/Datum:	Unterschrift Gemeinde:

Auszufüllen durch das Tiefbauamt Graubünden, Bezirk			
Strasse/Ort:	km:	☐ innerorts ☐ ausserorts	
Bemerkungen:			
Ort/Datum:	Tiefbauamt Graubü	nden, Bezirk	

Version: 17.05.2024



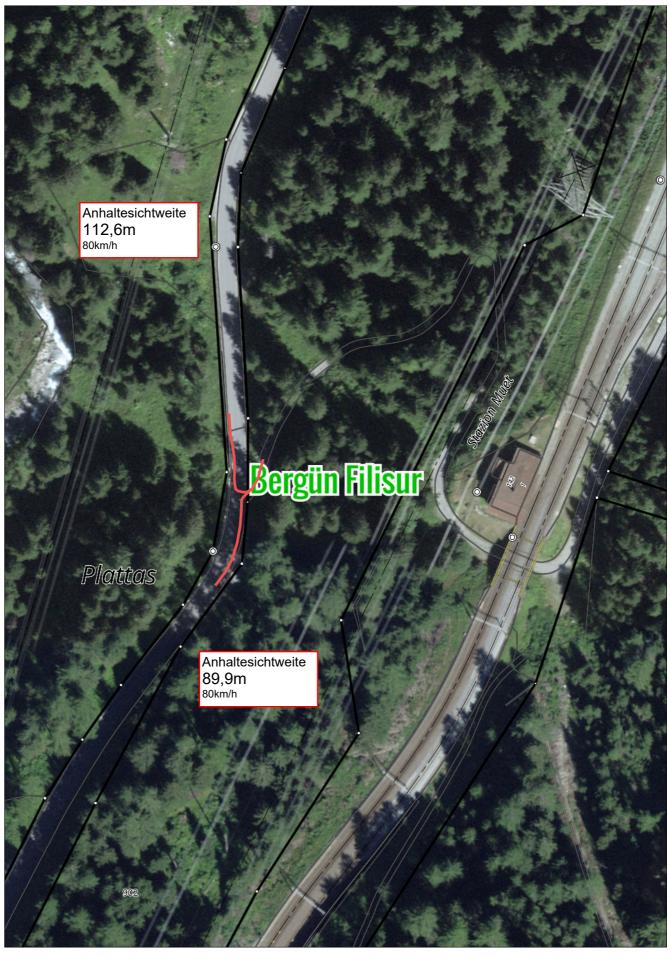


20_Übersicht_Zufahrt_Veja Alvra - Veja Megstra (Zufahrt zu M172 - M174)

Das Urheberrecht an diesem Plan und den dargestellten Daten gehört der GeoGR und den Dateneigentümern. Die Darstellung basiert auf den der GeoGR gelieferten Daten. Die Daten haben keine rechtliche Gültigkeit. Verbindliche Auskünfte erteilen ausschliesslich die zuständigen Dienststellen des Dateneigentümers. Angaben zum Dateneigentümer und zum Nachführungsstand sind unter www.geogr.ch nachzulesen.

Massstab 1: 1000

Druckdatum: 17.04.2025



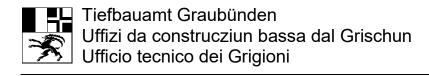

Gesuch für Näherbauten, Zufahrten, Zugänge, Parkplätze usw.

- 1. Zur Vorabklärung an das zuständige Bezirkstiefbauamt: Bezirk 5 Davos, Landwasserstrasse 17, 7276 Davos
- 2. Zur Durchführung des Bewilligungsverfahrens an die Standortgemeinde (inkl. Vorabklärungsstellungnahme des Tiefbauamtes).

	Swissgrid AG		
Gesuchsteller/in / Eigentümer/in	Bleichenmattstrasse 31		
(genaue Adresse) (falls abweichend)	5001 Aarau		
Rechnungsadresse	Swissgrid AG		
(genaue Adresse)	Bleichenmattstrasse 31		
(genade Adresse)	5001 Aarau		
Vantuataniin / Duaiaktu anfaaaaniin	Caprez Ingenieure AG		
Vertreter/in / Projektverfasser/in	Buorna 519C		
(genaue Adresse)	7550 Scuol		
Bauvorhaben	TR1360 380- kV-Leitung La Punt - Filis	ur. Leitungsmodernisierung	
	I was a second of the second o	an, zenangemesemeneng	
	Bergün Filisur, Parz. Nr.: 491 und 492		
Gemeinde / Parzelle Nr.			
	Zufahrt Veja Alvra – Veja Muet (Zufahr	t zu Bobinenplatz und M175 – M177)	
Ort/Datum: Gesuchste	ller/in: Eigentümer/in:	Vertreter/in / Projektverfasser/in:	
Scuol, 22.05.2025		/	
QES by Swi		// . /	
♠ Daniel Strass	smann	han H	
Swisscom Trust So	rnices		
		Y	

Wichtige Hinweise Gesuchen um Ausnahmebewilligung für Näherbauten (Art. 47 Strassengesetz/StrG) oder Bauten innerhalb von Baulinien (Art. 18 StrG) sind eine Begründung des Bauvorhabens sowie die folgenden Pläne in 4-facher Ausfertigung beizulegen: ☐ Grundbuchplankopie mit eingetragenem Bauvorhaben und Grenzabstand ☐ Grundrisse aller Stockwerke 1:100 oder 1:50 mit Angaben über Zweckbestimmung der Räume ☐ Schnitte 1:100 oder 1:50 mit Angaben über Stockwerk- und Gebäudehöhe sowie Strassenniveau Fassadenpläne 1:100 oder 1:50 mit Höhenbezugslinie ☐ Pläne der Umgebungsarbeiten mit Darstellung der Terrainveränderungen, Stützmauern, Einfriedungen, vorgesehenen Bepflanzungen, Parkplätzen, Zufahrten zur Kantonsstrasse usw. Gesuchen um Bewilligung von Zufahrten, Zugängen, Parkplätzen usw. (Art. 52 StrG) sind die folgenden Pläne in 4-facher Ausfertigung beizulegen: ☑ Übersichtsplan 1:1000 oder 1:500 mit dem Bauvorhaben ☐ Situationsplan 1:100 oder 1:200 ☐ Längenprofil oder Schnitt durch die Zufahrt evtl. Querprofile ☐ Die Entwässerung ist in den Plänen einzuzeichnen Das Gesuch ist zusammen mit den erforderlichen Unterlagen bei der betroffenen Gemeinde einzureichen. Mit dem Bau darf erst begonnen werden, wenn die erforderlichen Bewilligungen vorliegen.

Auszufüllen durch die Gemeinde	
Wir bitten das Tiefbauamt Graubünden kantonalen Raumplanungsverordnung	n, uns die Zusatzbewilligung zur Entscheidkoordination gemäss Art. 55 der (KRVO) zuzustellen.
Bemerkungen:	
Ort/Datum:	Unterschrift Gemeinde:

Auszufüllen durch das Tiefbauamt Graubünden, Bezirk			
Strasse/Ort:	km:	☐ innerorts ☐ ausserorts	
Bemerkungen:			
Ort/Datum:	Tiefbauamt Graubü	inden, Bezirk	

Version: 17.05.2024






21_Überischt_Zufahrt_Veja Alvra - Veja Muet (Zufahrt zu Bobinenplatz und zu M175 - M177)

Das Urheberrecht an diesem Plan und den dargestellten Daten gehört der GeoGR und den Dateneigentümern. Die Darstellung basiert auf den der GeoGR gelieferten Daten. Die Daten haben keine rechtliche Gültigkeit. Verbindliche Auskünfte erteilen ausschliesslich die zuständigen Dienststellen des Dateneigentümers. Angaben zum Dateneigentümer und zum Nachführungsstand sind unter www.geogr.ch nachzulesen.

Massstab 1: 1000

Druckdatum: 17.04.2025



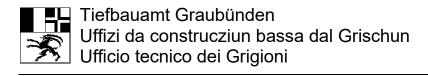

Gesuch für Näherbauten, Zufahrten, Zugänge, Parkplätze usw.

- 1. Zur Vorabklärung an das zuständige Bezirkstiefbauamt: Bezirk 5 Davos, Landwasserstrasse 17, 7276 Davos
- 2. Zur Durchführung des Bewilligungsverfahrens an die Standortgemeinde (inkl. Vorabklärungsstellungnahme des Tiefbauamtes).


		Swissgrid	AG	
Gesuchsteller/in / Eigentümer/in		Bleichenn	nattstrasse 31	
(genaue Adresse) (falls	s abweichend)	5001 Aara	au	
Rechnungsadresse		Swissgrid		
(genaue Adresse)		Bleichenn 5001 Aara	nattstrasse 31 au	
Vertreter/in / Projektve (genaue Adresse)	erfasser/in	Caprez In Buorna 51 7550 Scu		
Bauvorhaben		TR1360 3	880- kV-Leitung La Punt - Filis	sur, Leitungsmodernisierung
Gemeinde / Parzelle Nr.		Bergün Fi	ilisur, Parz. Nr.: 459 und 461	
		Zufahrt Ve	eja Alvra – Prasegras (Zufahı	rt zu Lagerplatz)
Ort/Datum:	Gesuchstel	ler/in:	Eigentümer/in:	Vertreter/in / Projektverfasser/in:
Scuol, 22.05.2025	QES by Swi			
	♦ Daniel Stras	smann		, Jun 14-
	🐧 Swisscom Trust S	ervices		V
Wichtige Hinweise				

(Art. 18 StrG) sind eine Begründung des Bauvorhabens sowie die folgenden Pläne in 4-facher Ausfertigung beizulegen: ☐ Grundbuchplankopie mit eingetragenem Bauvorhaben und Grenzabstand ☐ Grundrisse aller Stockwerke 1:100 oder 1:50 mit Angaben über Zweckbestimmung der Räume ☐ Schnitte 1:100 oder 1:50 mit Angaben über Stockwerk- und Gebäudehöhe sowie Strassenniveau Fassadenpläne 1:100 oder 1:50 mit Höhenbezugslinie ☐ Pläne der Umgebungsarbeiten mit Darstellung der Terrainveränderungen, Stützmauern, Einfriedungen, vorgesehenen Bepflanzungen, Parkplätzen, Zufahrten zur Kantonsstrasse usw. Gesuchen um Bewilligung von Zufahrten, Zugängen, Parkplätzen usw. (Art. 52 StrG) sind die folgenden Pläne in 4-facher Ausfertigung beizulegen: ☑ Übersichtsplan 1:1000 oder 1:500 mit dem Bauvorhaben ☐ Situationsplan 1:100 oder 1:200 ☐ Längenprofil oder Schnitt durch die Zufahrt evtl. Querprofile ☐ Die Entwässerung ist in den Plänen einzuzeichnen Das Gesuch ist zusammen mit den erforderlichen Unterlagen bei der betroffenen Gemeinde einzureichen. Mit dem Bau darf erst begonnen werden, wenn die erforderlichen Bewilligungen vorliegen.

Auszufullen durch die Gemeinde	
Wir bitten das Tiefbauamt Graubünden kantonalen Raumplanungsverordnung	, uns die Zusatzbewilligung zur Entscheidkoordination gemäss Art. 55 der (KRVO) zuzustellen.
Bemerkungen:	
Ort/Datum:	Unterschrift Gemeinde:

Auszufüllen durch das Tiefbauamt Graubünden, Bezirk		
Strasse/Ort:	km:	☐ innerorts ☐ ausserorts
Bemerkungen:		
Ort/Datum:	Tiefbauamt Graub	oünden, Bezirk



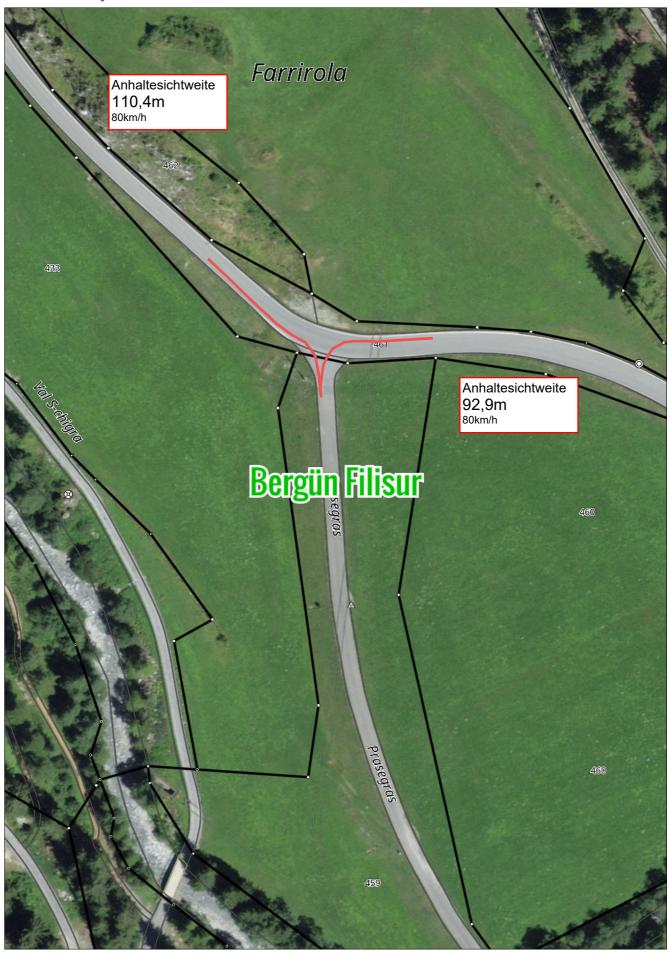


22_Übersicht_Zufahrt_Veja Alvra - Prasegras (Zufahrt zu Lagerplatz)

Das Urheberrecht an diesem Plan und den dargestellten Daten gehört der GeoGR und den Dateneigentümern. Die Darstellung basiert auf den der GeoGR gelieferten Daten. Die Daten haben keine rechtliche Gültigkeit. Verbindliche Auskünfte erteilen ausschliesslich die zuständigen Dienststellen des Dateneigentümers. Angaben zum Dateneigentümer und zum Nachführungsstand sind unter www.geogr.ch nachzulesen.

Massstab 1: 1000

Druckdatum: 24.04.2025



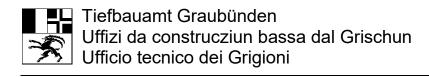

Gesuch für Näherbauten, Zufahrten, Zugänge, Parkplätze usw.

Einreichen an

- 1. Zur Vorabklärung an das zuständige Bezirkstiefbauamt: Bezirk 5 Davos, Landwasserstrasse 17, 7276 Davos
- 2. Zur Durchführung des Bewilligungsverfahrens an die Standortgemeinde (inkl. Vorabklärungsstellungnahme des Tiefbauamtes).

		Swissgrid		
Gesuchsteller/in / Eigentümer/in		Bleichenm	attstrasse 31	
(genaue Adresse) (fa	alls abweichend)	5001 Aara	u	
Rechnungsadresse		Swissgrid		
(genaue Adresse)		Bleichenmattstrasse 31 5001 Aarau		
Vertreter/in / Projektverfasser/in (genaue Adresse) Caprez Ingenieure AG Buorna 519C 7550 Scuol		9C		
Bauvorhaben TR1360 380- kV-Leitung La Punt -		80- kV-Leitung La Punt - Filis	sur, Leitungsmodernisierung	
Gemeinde / Parzelle Nr.			isur, Parz. Nr.: 165 und 176	
		Zufahrt Ve	eja Alvra – Puez (Zufahrt Zug	platz und zu M178 – M180)
Ort/Datum:	Gesuchstel	ler/in:	Eigentümer/in:	Vertreter/in / Projektverfasser/in:
Scuol, 22.05.2025	—QES by Swi	sscom		
Saniel Strasomann			J- Y-	
				V
Wichtige Hinweise				

(Art. 18 StrG) sind eine Begründung des Bauvorhabens sowie die folgenden Pläne in 4-facher Ausfertigung beizulegen: ☐ Grundbuchplankopie mit eingetragenem Bauvorhaben und Grenzabstand ☐ Grundrisse aller Stockwerke 1:100 oder 1:50 mit Angaben über Zweckbestimmung der Räume ☐ Schnitte 1:100 oder 1:50 mit Angaben über Stockwerk- und Gebäudehöhe sowie Strassenniveau Fassadenpläne 1:100 oder 1:50 mit Höhenbezugslinie ☐ Pläne der Umgebungsarbeiten mit Darstellung der Terrainveränderungen, Stützmauern, Einfriedungen, vorgesehenen Bepflanzungen, Parkplätzen, Zufahrten zur Kantonsstrasse usw. Gesuchen um Bewilligung von Zufahrten, Zugängen, Parkplätzen usw. (Art. 52 StrG) sind die folgenden Pläne in 4-facher Ausfertigung beizulegen: ☑ Übersichtsplan 1:1000 oder 1:500 mit dem Bauvorhaben ☐ Situationsplan 1:100 oder 1:200 ☐ Längenprofil oder Schnitt durch die Zufahrt evtl. Querprofile ☐ Die Entwässerung ist in den Plänen einzuzeichnen Das Gesuch ist zusammen mit den erforderlichen Unterlagen bei der betroffenen Gemeinde einzureichen. Mit dem Bau darf erst begonnen werden, wenn die erforderlichen Bewilligungen vorliegen.


Auszufüllen durch die Gemeinde

Auszufullen aurch ale Gemeinae	
Wir bitten das Tiefbauamt Graubünden, kantonalen Raumplanungsverordnung (k	uns die Zusatzbewilligung zur Entscheidkoordination gemäss Art. 55 der KRVO) zuzustellen.
Bemerkungen:	
Ort/Datum:	Unterschrift Gemeinde:

Auszufüllen durch das Tiefbauamt Graubünden, Bezirk		
Strasse/Ort:	km:	☐ innerorts ☐ ausserorts
Bemerkungen:		
Ort/Datum:	Tiefbauamt Graubü	nden, Bezirk

Version: 17.05.2024



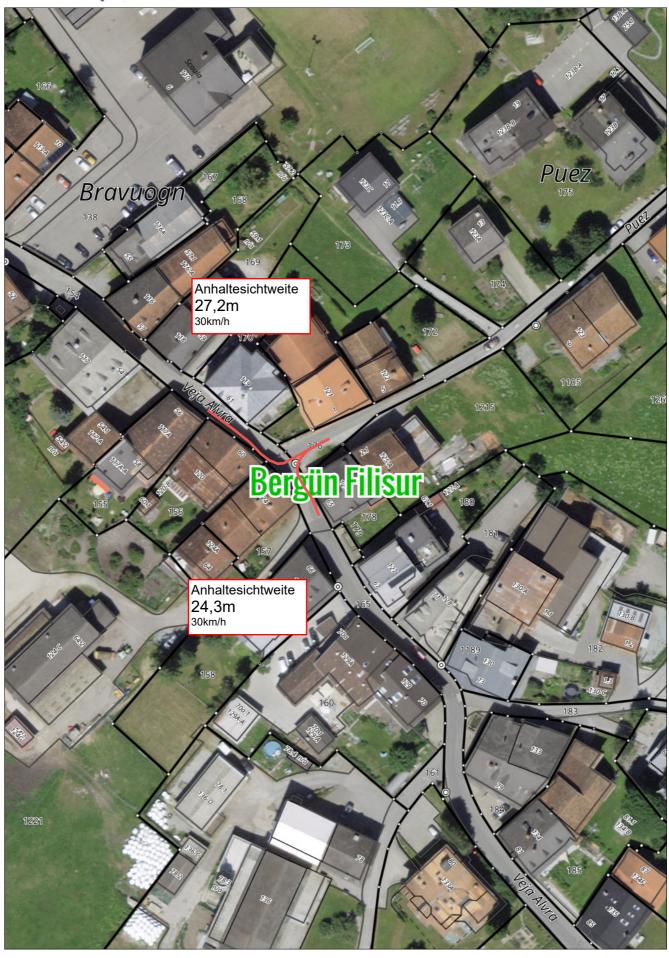


23_Übersicht_Zufahrt_Veja Alvra - Puez (Zufahrt Zugplatz und zu M178 - M180)

Das Urheberrecht an diesem Plan und den dargestellten Daten gehört der GeoGR und den Dateneigentümern. Die Darstellung basiert auf den der GeoGR gelieferten Daten. Die Daten haben keine rechtliche Gültigkeit. Verbindliche Auskünfte erteilen ausschlieselich die zuständigen Dienststellen des Dateneigentümers. Angaben zum Dateneigentümer und zum Nachführungsstand sind unter www.geogr.ch nachzulesen.

Massstab 1: 1000

Druckdatum: 17.04.2025



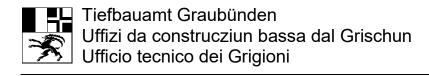

Gesuch für Näherbauten, Zufahrten, Zugänge, Parkplätze usw.

- 1. Zur Vorabklärung an das zuständige Bezirkstiefbauamt: Bezirk 5 Davos, Landwasserstrasse 17, 7276 Davos
- 2. Zur Durchführung des Bewilligungsverfahrens an die Standortgemeinde (inkl. Vorabklärungsstellungnahme des Tiefbauamtes).


		Swissgrid /		
Gesuchsteller/in / Eigentümer/in			attstrasse 31	
(genaue Adresse) (fal.	lls abweichend)	5001 Aaraı	u	
Rechnungsadresse		Swissgrid /		
(genaue Adresse)			attstrasse 31	
(genaco / tan : : : :)		5001 Aarai	-	
Vertreter/in / Projekty	verfasser/in		genieure AG	
(genaue Adresse)		Buorna 519 7550 Scuo		
		7 330 0000	1	
Bauvorhaben	TR1360 380- kV-Leitung La Punt - Filisur,		.eitungsmodernisierung	
Gemeinde / Parzelle Nr.		Bergün Fili	isur, Parz. Nr.: 539 und 541	
		Zufahrt Ve	ja da Latsch – Zufahrt zu M181	
Ort/Datum:	Gesuchstel	er/in:	Eigentümer/in:	Vertreter/in / Projektverfasser/in:
Scuol, 22.05.2025	QES by Swi	sscom		
	Saniel Stras	mann		han H
	Swisscom Trust Se	rvices		1/ 1/
				V

Gesuchen um Ausnahmebewilligung für Näherbauten (Art. 47 Strassengesetz/StrG) oder Bauten innerhalb von Baulinien (Art. 18 StrG) sind eine Begründung des Bauvorhabens sowie die folgenden Pläne in 4-facher Ausfertigung beizulegen: ☐ Grundbuchplankopie mit eingetragenem Bauvorhaben und Grenzabstand ☐ Grundrisse aller Stockwerke 1:100 oder 1:50 mit Angaben über Zweckbestimmung der Räume ☐ Schnitte 1:100 oder 1:50 mit Angaben über Stockwerk- und Gebäudehöhe sowie Strassenniveau Fassadenpläne 1:100 oder 1:50 mit Höhenbezugslinie ☐ Pläne der Umgebungsarbeiten mit Darstellung der Terrainveränderungen, Stützmauern, Einfriedungen, vorgesehenen Bepflanzungen, Parkplätzen, Zufahrten zur Kantonsstrasse usw. Gesuchen um Bewilligung von Zufahrten, Zugängen, Parkplätzen usw. (Art. 52 StrG) sind die folgenden Pläne in 4-facher Ausfertigung beizulegen: ☑ Übersichtsplan 1:1000 oder 1:500 mit dem Bauvorhaben ☐ Situationsplan 1:100 oder 1:200 ☐ Längenprofil oder Schnitt durch die Zufahrt evtl. Querprofile ☐ Die Entwässerung ist in den Plänen einzuzeichnen Das Gesuch ist zusammen mit den erforderlichen Unterlagen bei der betroffenen Gemeinde einzureichen. Mit dem Bau darf erst begonnen werden, wenn die erforderlichen Bewilligungen vorliegen.

Auszufüllen durch die Gemeinde	
Wir bitten das Tiefbauamt Graubünden kantonalen Raumplanungsverordnung	n, uns die Zusatzbewilligung zur Entscheidkoordination gemäss Art. 55 der (KRVO) zuzustellen.
Bemerkungen:	
Ort/Datum:	Unterschrift Gemeinde:

Auszufüllen durch das Tiefbauamt Graubünden, Bezirk		
Strasse/Ort:	km:	☐ innerorts ☐ ausserorts
Bemerkungen:		
Ort/Datum:	Tiefbauamt Graubü	nden, Bezirk



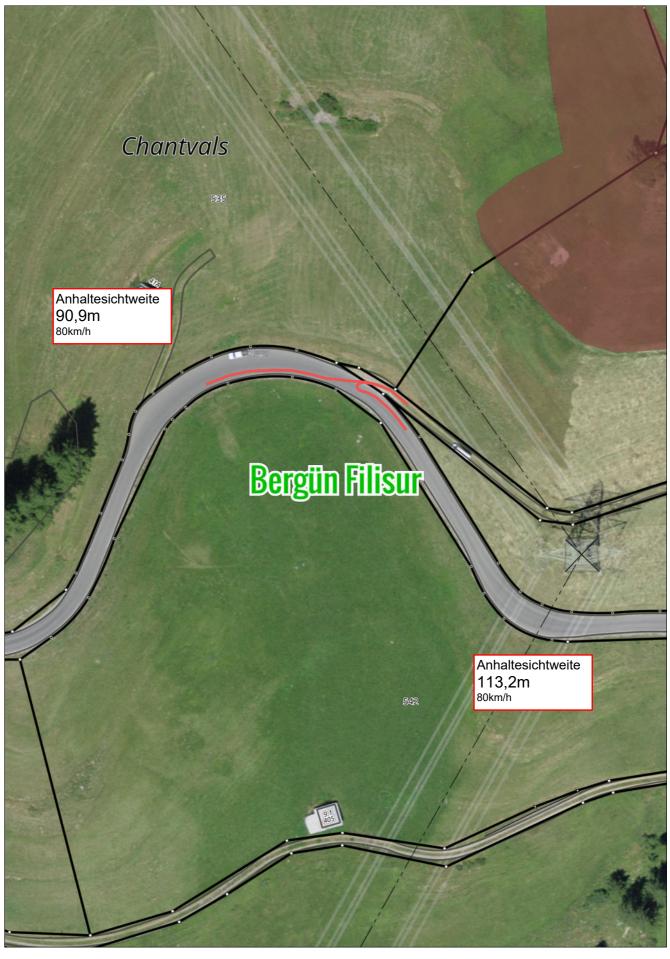


24_Überischt_Zufahrt_Veja da Latsch - Zufahrt zu M181

Das Urheberrecht an diesem Plan und den dargestellten Daten gehört der GeoGR und den Dateneigentümern. Die Darstellung basiert auf den der GeoGR gelieferten Daten. Die Daten haben keine rechtliche Gültigkeit. Verbindliche Auskünfte erteilen ausschlieselich die zuständigen Dienststellen des Dateneigentümers. Angaben zum Dateneigentümer und zum Nachführungsstand sind unter www.geogr.ch nachzulesen.

Massstab 1: 1000

Druckdatum: 24.04.2025



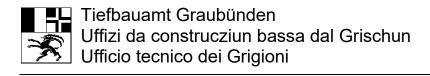

Gesuch für Näherbauten, Zufahrten, Zugänge, Parkplätze usw.

- 1. Zur Vorabklärung an das zuständige Bezirkstiefbauamt: Bezirk 5 Davos, Landwasserstrasse 17, 7276 Davos
- 2. Zur Durchführung des Bewilligungsverfahrens an die Standortgemeinde (inkl. Vorabklärungsstellungnahme des Tiefbauamtes).


Godol, 22.00.2020	QES by SW Daniel Stra	somann		
Ort/Datum: Scuol, 22.05.2025	Gesuchste	eller/in:	Eigentümer/in:	Vertreter/in / Projektverfasser/in:
Gemeinde / Parzelle	rzelle Nr.		isur, Parz. Nr.: 298 und 299 ja da Latsch – Veja Viglia (Z	
Bauvorhaben	n TR1360 380- kV-Leitung La Punt - Filisur, Leitungsmodernis		sur, Leitungsmodernisierung	
Vertreter/in / Projekt (genaue Adresse)	/ertreter/in / Projektverfasser/in genaue Adresse) Caprez Ingenieure AG Buorna 519C 7550 Scuol			
Rechnungsadresse (genaue Adresse)				
	swissgrid AG Bleichenmattstrasse 31 5001 Aarau			

(Art. 18 StrG) sind eine Begründung des Bauvorhabens sowie die folgenden Pläne in 4-facher Ausfertigung beizulegen: ☐ Grundbuchplankopie mit eingetragenem Bauvorhaben und Grenzabstand ☐ Grundrisse aller Stockwerke 1:100 oder 1:50 mit Angaben über Zweckbestimmung der Räume ☐ Schnitte 1:100 oder 1:50 mit Angaben über Stockwerk- und Gebäudehöhe sowie Strassenniveau Fassadenpläne 1:100 oder 1:50 mit Höhenbezugslinie ☐ Pläne der Umgebungsarbeiten mit Darstellung der Terrainveränderungen, Stützmauern, Einfriedungen, vorgesehenen Bepflanzungen, Parkplätzen, Zufahrten zur Kantonsstrasse usw. Gesuchen um Bewilligung von Zufahrten, Zugängen, Parkplätzen usw. (Art. 52 StrG) sind die folgenden Pläne in 4-facher Ausfertigung beizulegen: ☑ Übersichtsplan 1:1000 oder 1:500 mit dem Bauvorhaben ☐ Situationsplan 1:100 oder 1:200 ☐ Längenprofil oder Schnitt durch die Zufahrt evtl. Querprofile ☐ Die Entwässerung ist in den Plänen einzuzeichnen Das Gesuch ist zusammen mit den erforderlichen Unterlagen bei der betroffenen Gemeinde einzureichen. Mit dem Bau darf erst begonnen werden, wenn die erforderlichen Bewilligungen vorliegen.

Auszufullen aurch die Gemeinde	
Wir bitten das Tiefbauamt Graubünden, uns die Zusatzbe kantonalen Raumplanungsverordnung (KRVO) zuzustelle	
Bemerkungen:	
Ort/Datum:	Unterschrift Gemeinde:

Auszufüllen durch das Tiefbauamt Graubünden, Bezirk		
Strasse/Ort:	km:	☐ innerorts ☐ ausserorts
Bemerkungen:		
Ort/Datum:	Tiefbauamt Graubü	nden, Bezirk



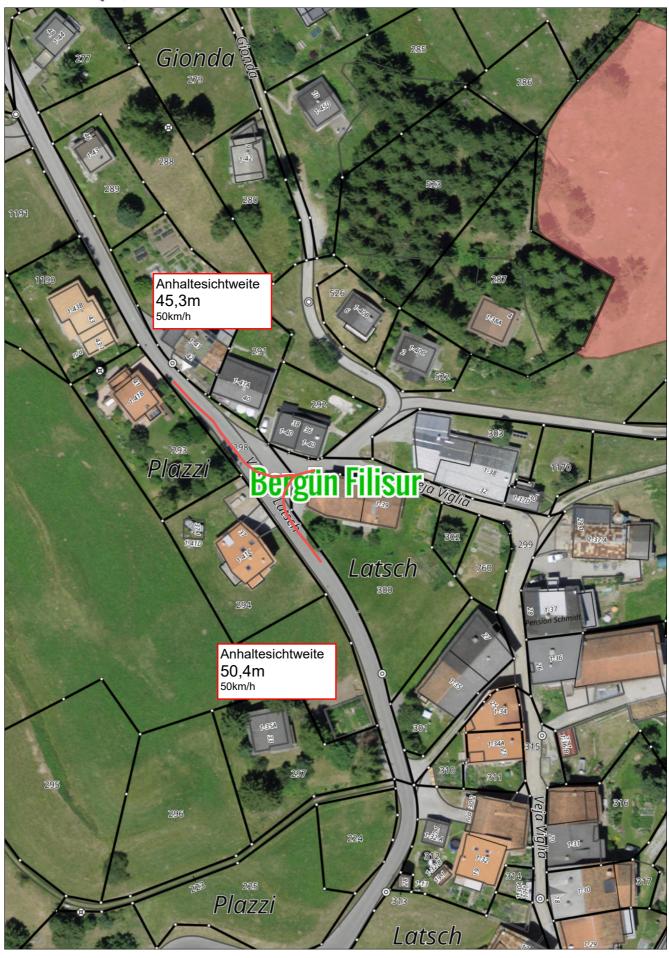


25_Überischt_Zufahrt_Veja da Latsch - Veja Viglia (Zufahrt zu M182 - M184)

Das Urheberrecht an diesem Plan und den dargestellten Daten gehört der GeoGR und den Dateneigentümern. Die Darstellung basiert auf den der GeoGR gelieferten Daten. Die Daten haben keine rechtliche Gültigkeit. Verbindliche Auskünfte erteilen ausschliesslich die zuständigen Dienststellen des Dateneigentümers. Angaben zum Dateneigentümer und zum Nachführungsstand sind unter www.geogr.ch nachzulesen.

Massstab 1: 1000

Druckdatum: 24.04.2025



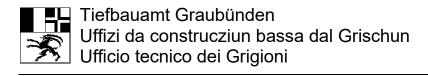

Gesuch für Näherbauten, Zufahrten, Zugänge, Parkplätze usw.

- 1. Zur Vorabklärung an das zuständige Bezirkstiefbauamt: Bezirk 5 Davos, Landwasserstrasse 17, 7276 Davos
- 2. Zur Durchführung des Bewilligungsverfahrens an die Standortgemeinde (inkl. Vorabklärungsstellungnahme des Tiefbauamtes).

Gesuchsteller/in / Eigentümer/in (genaue Adresse) (falls abweichend)	Swissgrid AG Bleichenmattstrasse 31 5001 Aarau
Rechnungsadresse (genaue Adresse)	Swissgrid AG Bleichenmattstrasse 31 5001 Aarau
Vertreter/in / Projektverfasser/in (genaue Adresse) Caprez Ingenieure AG Buorna 519C 7550 Scuol	
Bauvorhaben	TR1360 380- kV-Leitung La Punt - Filisur, Leitungsmodernisierung
Gemeinde / Parzelle Nr.	Bergün Filisur, Parz. Nr.: 1184 und 1185 Zufahrt Veja da Stuls – Zufahrt zu M185
Ort/Datum: Gesuchste Scuol, 22.05.2025 QES by Sw Swissom Tout	sscom man

Wichtige Hinweise Gesuchen um Ausnahmebewilligung für Näherbauten (Art. 47 Strassengesetz/StrG) oder Bauten innerhalb von Baulinien (Art. 18 StrG) sind eine Begründung des Bauvorhabens sowie die folgenden Pläne in 4-facher Ausfertigung beizulegen: ☐ Grundbuchplankopie mit eingetragenem Bauvorhaben und Grenzabstand ☐ Grundrisse aller Stockwerke 1:100 oder 1:50 mit Angaben über Zweckbestimmung der Räume ☐ Schnitte 1:100 oder 1:50 mit Angaben über Stockwerk- und Gebäudehöhe sowie Strassenniveau Fassadenpläne 1:100 oder 1:50 mit Höhenbezugslinie ☐ Pläne der Umgebungsarbeiten mit Darstellung der Terrainveränderungen, Stützmauern, Einfriedungen, vorgesehenen Bepflanzungen, Parkplätzen, Zufahrten zur Kantonsstrasse usw. Gesuchen um Bewilligung von Zufahrten, Zugängen, Parkplätzen usw. (Art. 52 StrG) sind die folgenden Pläne in 4-facher Ausfertigung beizulegen: ☑ Übersichtsplan 1:1000 oder 1:500 mit dem Bauvorhaben ☐ Situationsplan 1:100 oder 1:200 ☐ Längenprofil oder Schnitt durch die Zufahrt evtl. Querprofile ☐ Die Entwässerung ist in den Plänen einzuzeichnen Das Gesuch ist zusammen mit den erforderlichen Unterlagen bei der betroffenen Gemeinde einzureichen. Mit dem Bau darf erst begonnen werden, wenn die erforderlichen Bewilligungen vorliegen.

Auszufullen aurch die Gemeinde	
Wir bitten das Tiefbauamt Graubünden, uns die Zusatzbe kantonalen Raumplanungsverordnung (KRVO) zuzustelle	
Bemerkungen:	
Ort/Datum:	Unterschrift Gemeinde:

Auszufüllen durch das Tiefbauamt Graubünden, Bezirk		
Strasse/Ort:	km:	☐ innerorts ☐ ausserorts
Bemerkungen:		
Ort/Datum:	Tiefbauamt Graubü	nden, Bezirk

Geodatendrehscheibe Graubünden




26_Übersicht_Zufahrt_Veja da Stuls - Zufahrt zu M185

Das Urheberrecht an diesem Plan und den dargestellten Daten gehört der GeoGR und den Dateneigentümern. Die Darstellung basiert auf den der GeoGR gelieferten Daten. Die Daten haben keine rechtliche Gültigkeit. Verbindliche Auskünfte erteilen ausschliesslich die zuständigen Dienststellen des Dateneigentümers. Angaben zum Dateneigentümer und zum Nachführungsstand sind unter www.geogr.ch nachzulesen.

Massstab 1: 1000



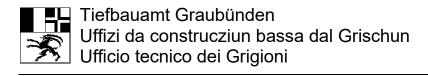

Gesuch für Näherbauten, Zufahrten, Zugänge, Parkplätze usw.

Einreichen an

- 1. Zur Vorabklärung an das zuständige Bezirkstiefbauamt: Bezirk 5 Davos, Landwasserstrasse 17, 7276 Davos
- 2. Zur Durchführung des Bewilligungsverfahrens an die Standortgemeinde (inkl. Vorabklärungsstellungnahme des Tiefbauamtes)


Gesuchsteller/in / Eig (genaue Adresse) (fali	gentümer/in ls abweichend)	Swissgrid Bleichenm 5001 Aara	attstrasse 31	
Rechnungsadresse (genaue Adresse)		Swissgrid Bleichenm 5001 Aara	attstrasse 31	
Vertreter/in / Projekty (genaue Adresse)	verfasser/in	Caprez Ing Buorna 51 7550 Scuo		
Bauvorhaben		TR1360 380- kV-Leitung La Punt - Filisur, Leitungsmodernisierung		
Gemeinde / Parzelle	Nr.		isur, Parz. Nr.: 589 und 1186 ja da Stuls – Zufahrt Zugplatz	
Ort/Datum: Scuol, 22.05.2025	Gesuchste QES by Sw Saniel Stra. Swissom Trust	risscom Domann	Eigentümer/in:	Vertreter/in / Projektverfasser/in:
Wichtige Hinweise - Gesuchen um Aus (Art. 18 StrG) sind	0		`	G) oder Bauten innerhalb von Baulinien

Gesuchen um Ausnahmebewilligung für Näherbauten (Art. 47 Strassengesetz/StrG) oder Bauten innerhalb von Baulinien (Art. 18 StrG) sind eine Begründung des Bauvorhabens sowie die folgenden Pläne in 4-facher Ausfertigung beizulegen: □ Grundbuchplankopie mit eingetragenem Bauvorhaben und Grenzabstand □ Grundrisse aller Stockwerke 1:100 oder 1:50 mit Angaben über Zweckbestimmung der Räume □ Schnitte 1:100 oder 1:50 mit Angaben über Stockwerk- und Gebäudehöhe sowie Strassenniveau □ Fassadenpläne 1:100 oder 1:50 mit Höhenbezugslinie □ Pläne der Umgebungsarbeiten mit Darstellung der Terrainveränderungen, Stützmauern, Einfriedungen, vorgesehenen Bepflanzungen, Parkplätzen, Zufahrten zur Kantonsstrasse usw. Gesuchen um Bewilligung von Zufahrten, Zugängen, Parkplätzen usw. (Art. 52 StrG) sind die folgenden Pläne in 4-facher Ausfertigung beizulegen: □ Übersichtsplan 1:1000 oder 1:500 mit dem Bauvorhaben □ Situationsplan 1:100 oder 1:200 □ Längenprofil oder Schnitt durch die Zufahrt □ evtl. Querprofile □ Die Entwässerung ist in den Plänen einzuzeichnen Das Gesuch ist zusammen mit den erforderlichen Unterlagen bei der betroffenen Gemeinde einzureichen. Mit dem Bau darf erst begonnen werden, wenn die erforderlichen Bewilligungen vorliegen.

Auszufullen aurch ale Gemeinde	
Wir bitten das Tiefbauamt Graubünden, uns die Zusatzbe kantonalen Raumplanungsverordnung (KRVO) zuzustelle	
Bemerkungen:	
Ort/Datum:	Unterschrift Gemeinde:

Auszufüllen durch das Tiefbauamt Graubünden, Bezirk		
Strasse/Ort:	km:	☐ innerorts ☐ ausserorts
Bemerkungen:		
Ort/Datum:	Tiefbauamt Graubü	nden, Bezirk

Geodatendrehscheibe Graubünden

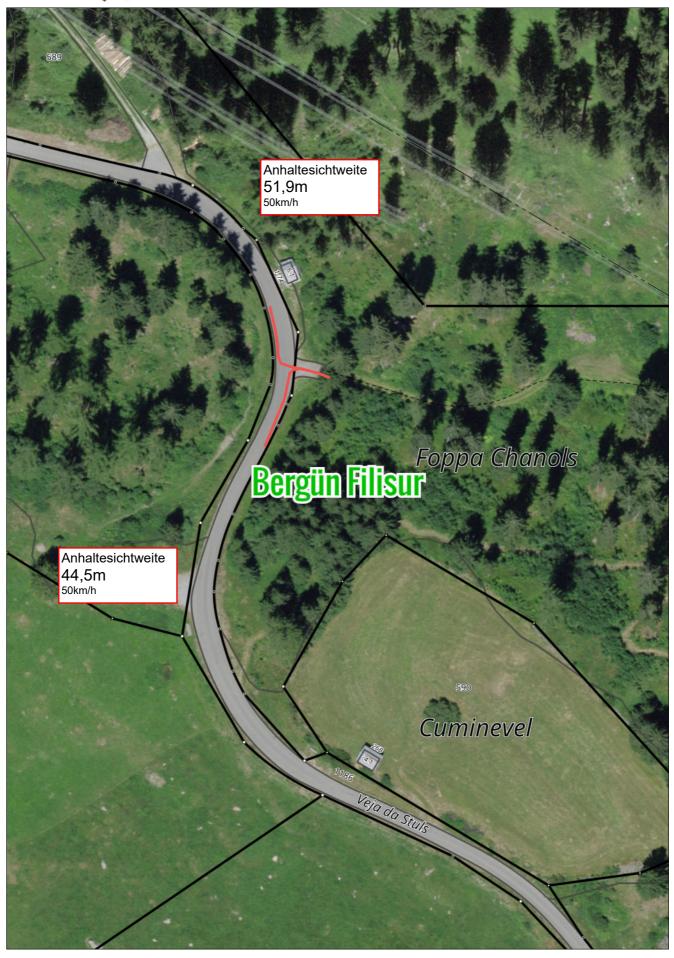


27_Übersicht_Zufahrt_Veja da Stuls - Zufahrt zu Zugplatz

Das Urheberrecht an diesem Plan und den dargestellten Daten gehört der GeoGR und den Dateneigentümern. Die Darstellung basiert auf den der GeoGR gelieferten Daten. Die Daten haben keine rechtliche Gültigkeit. Verbindliche Auskünfte erteilen ausschliesslich die zuständigen Dienststellen des Dateneigentümers. Angaben zum Dateneigentümer und zum Nachführungsstand sind unter www.geogr.ch nachzulesen.

Massstab 1: 1000



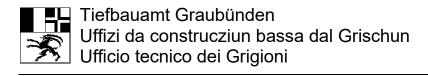

Gesuch für Näherbauten, Zufahrten, Zugänge, Parkplätze usw.

Einreichen an

- 1. Zur Vorabklärung an das zuständige Bezirkstiefbauamt: Bezirk 5 Davos, Landwasserstrasse 17, 7276 Davos
- 2. Zur Durchführung des Bewilligungsverfahrens an die Standortgemeinde (inkl. Vorabklärungsstellungnahme des Tiefbauamtes).


Gesuchsteller/in / Eigentümer/in (genaue Adresse) (falls abweichend)	Swissgrid AG Bleichenmattstrasse 31 5001 Aarau	
Rechnungsadresse (genaue Adresse)	Swissgrid AG Bleichenmattstrasse 31 5001 Aarau	
Vertreter/in / Projektverfasser/in (genaue Adresse)	Caprez Ingenieure AG Buorna 519C 7550 Scuol	
Bauvorhaben TR1360 380- kV-Leitung La Punt - Filisu		Leitungsmodernisierung
Gemeinde / Parzelle Nr.	Bergün Filisur, Parz. Nr.: 589 und 1186 Zufahrt Veja da Stuls – Zufahrt zu M186	
Ort/Datum: Gesuchstel	er/in: Eigentümer/in:	Vertreter/in / Projektverfasser/in:
Scuol, 22.05.2025 QES by Swit	marr	J- 7

Wichtige Hinweise Gesuchen um Ausnahmebewilligung für Näherbauten (Art. 47 Strassengesetz/StrG) oder Bauten innerhalb von Baulinien (Art. 18 StrG) sind eine Begründung des Bauvorhabens sowie die folgenden Pläne in 4-facher Ausfertigung beizulegen: ☐ Grundbuchplankopie mit eingetragenem Bauvorhaben und Grenzabstand ☐ Grundrisse aller Stockwerke 1:100 oder 1:50 mit Angaben über Zweckbestimmung der Räume ☐ Schnitte 1:100 oder 1:50 mit Angaben über Stockwerk- und Gebäudehöhe sowie Strassenniveau Fassadenpläne 1:100 oder 1:50 mit Höhenbezugslinie ☐ Pläne der Umgebungsarbeiten mit Darstellung der Terrainveränderungen, Stützmauern, Einfriedungen, vorgesehenen Bepflanzungen, Parkplätzen, Zufahrten zur Kantonsstrasse usw. Gesuchen um Bewilligung von Zufahrten, Zugängen, Parkplätzen usw. (Art. 52 StrG) sind die folgenden Pläne in 4-facher Ausfertigung beizulegen: ☑ Übersichtsplan 1:1000 oder 1:500 mit dem Bauvorhaben ☐ Situationsplan 1:100 oder 1:200 ☐ Längenprofil oder Schnitt durch die Zufahrt evtl. Querprofile ☐ Die Entwässerung ist in den Plänen einzuzeichnen Das Gesuch ist zusammen mit den erforderlichen Unterlagen bei der betroffenen Gemeinde einzureichen. Mit dem Bau darf erst begonnen werden, wenn die erforderlichen Bewilligungen vorliegen.

Auszufullen aurch ale Gemeinde	
Wir bitten das Tiefbauamt Graubünden, uns die Zusatzbe kantonalen Raumplanungsverordnung (KRVO) zuzustelle	
Bemerkungen:	
Ort/Datum:	Unterschrift Gemeinde:

Auszufüllen durch das Tiefbauamt Graubünden, Bezirk		
Strasse/Ort:	km:	☐ innerorts ☐ ausserorts
Bemerkungen:		
Ort/Datum:	Tiefbauamt Graubü	nden, Bezirk

Geodatendrehscheibe Graubünden

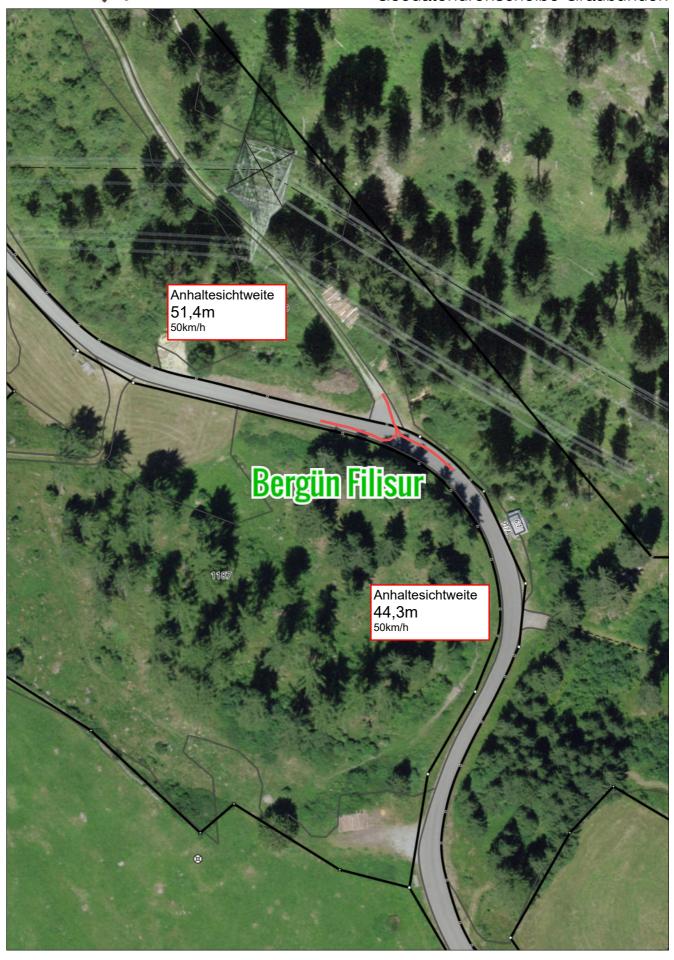


28_Übersicht_Zufahrt_Veja da Stuls - Zufahrt zu M186

Das Urheberrecht an diesem Plan und den dargestellten Daten gehört der GeoGR und den Dateneigentümern. Die Darstellung basiert auf den der GeoGR gelieferten Daten. Die Daten haben keine rechtliche Gültigkeit. Verbindliche Auskünfte erteilen ausschliesslich die zuständigen Dienststellen des Dateneigentümers. Angaben zum Dateneigentümer und zum Nachführungsstand sind unter www.geogr.ch nachzulesen.

Massstab 1: 1000



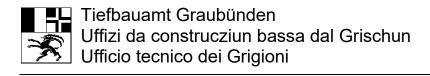

Gesuch für Näherbauten, Zufahrten, Zugänge, Parkplätze usw.

Einreichen an

- 1. Zur Vorabklärung an das zuständige Bezirkstiefbauamt: Bezirk 5 Davos, Landwasserstrasse 17, 7276 Davos
- 2. Zur Durchführung des Bewilligungsverfahrens an die Standortgemeinde (inkl. Vorabklärungsstellungnahme des Tiefbauamtes).

Gesuchsteller/in / Eigentümer/in (genaue Adresse) (falls abweichend)	Swissgrid AG Bleichenmattstrasse 31 5001 Aarau	
Rechnungsadresse (genaue Adresse)	Swissgrid AG Bleichenmattstrasse 31 5001 Aarau	
Vertreter/in / Projektverfasser/in (genaue Adresse)	Caprez Ingenieure AG Buorna 519C 7550 Scuol	
Bauvorhaben	TR1360 380- kV-Leitung La Punt - Filisur	, Leitungsmodernisierung
Gemeinde / Parzelle Nr.	Bergün Filisur, Parz. Nr.: 611, 1186 und 1 Zufahrt Veja da Stuls – Zufahrt zu M187	1188
Ort/Datum: Gesuchstel Scuol, 22.05.2025 QES by Swith Anniel Strack Stretcom Treat to	sscom mann	Vertreter/in / Projektverfasser/in:

Wichtige Hinweise Gesuchen um Ausnahmebewilligung für Näherbauten (Art. 47 Strassengesetz/StrG) oder Bauten innerhalb von Baulinien (Art. 18 StrG) sind eine Begründung des Bauvorhabens sowie die folgenden Pläne in 4-facher Ausfertigung beizulegen: ☐ Grundbuchplankopie mit eingetragenem Bauvorhaben und Grenzabstand ☐ Grundrisse aller Stockwerke 1:100 oder 1:50 mit Angaben über Zweckbestimmung der Räume ☐ Schnitte 1:100 oder 1:50 mit Angaben über Stockwerk- und Gebäudehöhe sowie Strassenniveau Fassadenpläne 1:100 oder 1:50 mit Höhenbezugslinie ☐ Pläne der Umgebungsarbeiten mit Darstellung der Terrainveränderungen, Stützmauern, Einfriedungen, vorgesehenen Bepflanzungen, Parkplätzen, Zufahrten zur Kantonsstrasse usw. Gesuchen um Bewilligung von Zufahrten, Zugängen, Parkplätzen usw. (Art. 52 StrG) sind die folgenden Pläne in 4-facher Ausfertigung beizulegen: ☑ Übersichtsplan 1:1000 oder 1:500 mit dem Bauvorhaben ☐ Situationsplan 1:100 oder 1:200 ☐ Längenprofil oder Schnitt durch die Zufahrt evtl. Querprofile ☐ Die Entwässerung ist in den Plänen einzuzeichnen Das Gesuch ist zusammen mit den erforderlichen Unterlagen bei der betroffenen Gemeinde einzureichen. Mit dem Bau darf erst begonnen werden, wenn die erforderlichen Bewilligungen vorliegen.

Auszutulien aurch die Gemeinde	
Wir bitten das Tiefbauamt Graubünden, uns die Zusatzbe kantonalen Raumplanungsverordnung (KRVO) zuzustelle	
Bemerkungen:	
Ort/Datum:	Unterschrift Gemeinde:

Auszufüllen durch das Tiefbauamt Graubünden, Bezirk		
Strasse/Ort:	km:	☐ innerorts ☐ ausserorts
Bemerkungen:		
Ort/Datum:	Tiefbauamt Graubü	nden, Bezirk






29_Übersicht_Zufahrt_Veja da Stuls - Zufahrt zu M187

Das Urheberrecht an diesem Plan und den dargestellten Daten gehört der GeoGR und den Dateneigentümern. Die Darstellung basiert auf den der GeoGR gelieferten Daten. Die Daten haben keine rechtliche Gültigkeit. Verbindliche Auskünfte erteilen ausschliesslich die zuständigen Dienststellen des Dateneigentümers. Angaben zum Dateneigentümer und zum Nachführungsstand sind unter www.geogr.ch nachzulesen.

Massstab 1: 1000



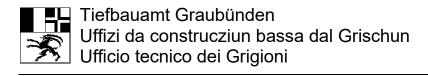

Gesuch für Näherbauten, Zufahrten, Zugänge, Parkplätze usw.

- 1. Zur Vorabklärung an das zuständige Bezirkstiefbauamt: Bezirk 5 Davos, Landwasserstrasse 17, 7276 Davos
- . Zur Durchführung des Bewilligungsverfahrens an die Standortgemeinde (inkl. Vorabklärungsstellungnahme des Tiefbauamtes)

(genaue Adresse) ((falls abweichend)	5001 Aaraı		
Rechnungsadresse (genaue Adresse)	a	Swissgrid A Bleichenma 5001 Aarau	attstrasse 31	
Vertreter/in / Projel (genaue Adresse)	ktverfasser/in	Caprez Ing Buorna 519 7550 Scuo		
Bauvorhaben		TR1360 380- kV-Leitung La Punt - Filisur, Leitungsmodernisierung		ur, Leitungsmodernisierung
Gemeinde / Parzell	e Nr.		isur, Parz. Nr.: 627 und 629 ja Alvra – Zufahrt zu M188	
Ort/Datum:	Gesuchste	ller/in:	Eigentümer/in:	Vertreter/in / Projektverfasser/in:
Scuol, 22.05.2025 QES by Swisscom Laniel Strassmann Stritscom Trust Services				

☐ Grundbuchplankopie mit eingetragenem Bauvorhaben und Grenzabstand ☐ Grundrisse aller Stockwerke 1:100 oder 1:50 mit Angaben über Zweckbestimmung der Räume ☐ Schnitte 1:100 oder 1:50 mit Angaben über Stockwerk- und Gebäudehöhe sowie Strassenniveau ☐ Fassadenpläne 1:100 oder 1:50 mit Höhenbezugslinie ☐ Pläne der Umgebungsarbeiten mit Darstellung der Terrainveränderungen, Stützmauern, Einfriedungen, vorgesehenen Bepflanzungen, Parkplätzen, Zufahrten zur Kantonsstrasse usw. Gesuchen um Bewilligung von Zufahrten, Zugängen, Parkplätzen usw. (Art. 52 StrG) sind die folgenden Pläne in 4-facher Ausfertigung beizulegen: ☑ Übersichtsplan 1:1000 oder 1:500 mit dem Bauvorhaben ☐ Situationsplan 1:100 oder 1:200 ☐ Längenprofil oder Schnitt durch die Zufahrt evtl. Querprofile ☐ Die Entwässerung ist in den Plänen einzuzeichnen Das Gesuch ist zusammen mit den erforderlichen Unterlagen bei der betroffenen Gemeinde einzureichen. Mit dem Bau darf erst begonnen werden, wenn die erforderlichen Bewilligungen vorliegen.

Auszufullen durch die Gemeinde	
Wir bitten das Tiefbauamt Graubünden kantonalen Raumplanungsverordnung	, uns die Zusatzbewilligung zur Entscheidkoordination gemäss Art. 55 der (KRVO) zuzustellen.
Bemerkungen:	
Ort/Datum:	Unterschrift Gemeinde:

Auszufüllen durch das Tiefbauamt Graubünden, Bezirk		
Strasse/Ort:	km:	☐ innerorts ☐ ausserorts
Bemerkungen:		
Ort/Datum:	Tiefbauamt Graub	oünden, Bezirk






30_Übersicht_Zufahrt_Veja Alvra - Zufahrt zu M188

Das Urheberrecht an diesem Plan und den dargestellten Daten gehört der GeoGR und den Dateneigentümern. Die Darstellung basiert auf den der GeoGR gelieferten Daten. Die Daten haben keine rechtliche Gültigkeit. Verbindliche Auskünfte erteilen ausschliesslich die zuständigen Dienststellen des Dateneigentümers. Angaben zum Dateneigentümer und zum Nachführungsstand sind unter www.geogr.ch nachzulesen.

Massstab 1: 1000



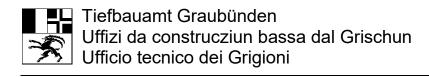

Gesuch für Näherbauten, Zufahrten, Zugänge, Parkplätze usw.

- 1. Zur Vorabklärung an das zuständige Bezirkstiefbauamt: Bezirk 5 Davos, Landwasserstrasse 17, 7276 Davos
- 2. Zur Durchführung des Bewilligungsverfahrens an die Standortgemeinde (inkl. Vorabklärungsstellungnahme des Tiefbauamtes).

Scuol, 22.05.2025 QES by Swisscom Aniel Strassmann Swisscom Trust Services				
Ort/Datum:	Gesuchstel		Eigentümer/in:	Vertreter/in / Projektverfasser/in:
Gemeinde / Parzelle	Nr.		sur, Parz. Nr.: 626 und 627 a Alvra – Zufahrt zu M189	
Bauvorhaben	TR1360 380- kV-Leitung La Punt -		0- kV-Leitung La Punt - Filis	sur, Leitungsmodernisierung
(denaue Adresse)		Caprez Inge Buorna 519 7550 Scuol	_	
(genaue Adresse)		Swissgrid A Bleichenma 5001 Aarau	attstrasse 31	
Gesuchsteller/in / Ei (genaue Adresse) (fa	= 9 - 11 - 11 - 11		attstrasse 31	

Gesuchen um Ausnahmebewilligung für Näherbauten (Art. 47 Strassengesetz/StrG) oder Bauten innerhalb von Baulinien (Art. 18 StrG) sind eine Begründung des Bauvorhabens sowie die folgenden Pläne in 4-facher Ausfertigung beizulegen: ☐ Grundbuchplankopie mit eingetragenem Bauvorhaben und Grenzabstand ☐ Grundrisse aller Stockwerke 1:100 oder 1:50 mit Angaben über Zweckbestimmung der Räume ☐ Schnitte 1:100 oder 1:50 mit Angaben über Stockwerk- und Gebäudehöhe sowie Strassenniveau Fassadenpläne 1:100 oder 1:50 mit Höhenbezugslinie ☐ Pläne der Umgebungsarbeiten mit Darstellung der Terrainveränderungen, Stützmauern, Einfriedungen, vorgesehenen Bepflanzungen, Parkplätzen, Zufahrten zur Kantonsstrasse usw. Gesuchen um Bewilligung von Zufahrten, Zugängen, Parkplätzen usw. (Art. 52 StrG) sind die folgenden Pläne in 4-facher Ausfertigung beizulegen: ☑ Übersichtsplan 1:1000 oder 1:500 mit dem Bauvorhaben ☐ Situationsplan 1:100 oder 1:200 ☐ Längenprofil oder Schnitt durch die Zufahrt evtl. Querprofile ☐ Die Entwässerung ist in den Plänen einzuzeichnen Das Gesuch ist zusammen mit den erforderlichen Unterlagen bei der betroffenen Gemeinde einzureichen. Mit dem Bau darf erst begonnen werden, wenn die erforderlichen Bewilligungen vorliegen.

Auszufullen aurch ale Gemeinde	
Wir bitten das Tiefbauamt Graubünden, uns die Zusatzbe kantonalen Raumplanungsverordnung (KRVO) zuzustelle	
Bemerkungen:	
Ort/Datum:	Unterschrift Gemeinde:

Auszufüllen durch das Tiefbauamt Graubünden, Bezirk			
Strasse/Ort:	km:	☐ innerorts ☐ ausserorts	
Bemerkungen:			
Ort/Datum:	Tiefbauamt Graubü	nden, Bezirk	






31_Übersicht_Zufahrt_Veja Alvra - Zufahrt zu M189

Das Urheberrecht an diesem Plan und den dargestellten Daten gehört der GeoGR und den Dateneigentümern. Die Darstellung basiert auf den der GeoGR gelieferten Daten. Die Daten haben keine rechtliche Gültigkeit. Verbindliche Auskünfte erteilen ausschliesslich die zuständigen Dienststellen des Dateneigentümers. Angaben zum Dateneigentümer und zum Nachführungsstand sind unter www.geogr.ch nachzulesen.

Massstab 1: 1000



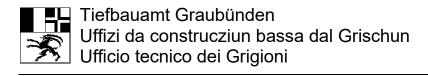

Gesuch für Näherbauten, Zufahrten, Zugänge, Parkplätze usw.

Einreichen an

- 1. Zur Vorabklärung an das zuständige Bezirkstiefbauamt: Bezirk 5 Davos, Landwasserstrasse 17, 7276 Davos
- 2. Zur Durchführung des Bewilligungsverfahrens an die Standortgemeinde (inkl. Vorabklärungsstellungnahme des Tiefbauamtes)

Gesuchsteller/in / Eigentümer/in (genaue Adresse) Bleichenmattstrasse 31 5001 Aarau Rechnungsadresse (genaue Adresse) Swissgrid AG Bleichenmattstrasse 31 5001 Aarau Vertreter/in / Projektverfasser/in (genaue Adresse) Caprez Ingenieure AG Buorna 519C 7550 Scuol Bauvorhaben TR1360 380- kV-Leitung La Punt - Filisur, Leitungsmodernisierung Gemeinde / Parzelle Nr. Bergün Filisur, Parz. Nr.: 626 und 627 Zufahrt Veja Alvra – Zufahrt zu M190 Ort/Datum: Gesuchsteller/in: Eigentümer/in: Vertreter/in / Projekt Scuol, 22.05.2025 QES by Swisscom Wichtige Hinweise Wichtige Hinweise	
Rechnungsadresse (genaue Adresse) Swissgrid AG Bleichenmattstrasse 31 5001 Aarau Caprez Ingenieure AG Buorna 519C 7550 Scuol Bauvorhaben TR1360 380- kV-Leitung La Punt - Filisur, Leitungsmodernisierung Bergün Filisur, Parz. Nr.: 626 und 627 Zufahrt Veja Alvra – Zufahrt zu M190 Ort/Datum: Gesuchsteller/in: G	
Bleichenmattstrasse 31 5001 Aarau	
School S	
Vertreter/in / Projektverfasser/in (genaue Adresse) Bauvorhaben TR1360 380- kV-Leitung La Punt - Filisur, Leitungsmodernisierung Bergün Filisur, Parz. Nr.: 626 und 627 Zufahrt Veja Alvra – Zufahrt zu M190 Ort/Datum: Gesuchsteller/in: Ges by Swisscom QES by Swisscom QES by Swisscom QES by Swisscom QUES by Swisscom	
Buvorhaben TR1360 380- kV-Leitung La Punt - Filisur, Leitungsmodernisierung Bergün Filisur, Parz. Nr.: 626 und 627 Zufahrt Veja Alvra – Zufahrt zu M190 Ort/Datum: Gesuchsteller/in: Ges by Swisscom QES by Swisscom Aire Shasaman Wichtige Hinweise	
### TR1360 380- kV-Leitung La Punt - Filisur, Leitungsmodernisierung ### Bergün Filisur, Parz. Nr.: 626 und 627 ### Zufahrt Veja Alvra — Zufahrt zu M190 ### Ort/Datum: Gesuchsteller/in: Eigentümer/in: Vertreter/in / Projekt ### Scuol, 22.05.2025 ### Wichtige Hinweise	
Bauvorhaben TR1360 380- kV-Leitung La Punt - Filisur, Leitungsmodernisierung Bergün Filisur, Parz. Nr.: 626 und 627 Zufahrt Veja Alvra – Zufahrt zu M190 Ort/Datum: Gesuchsteller/in: Gesuchsteller/in: Scuol, 22.05.2025 QES by Swisscom QES by Swisscom QES by Swisscom QUES by Swisscom	
Gemeinde / Parzelle Nr. Bergün Filisur, Parz. Nr.: 626 und 627 Zufahrt Veja Alvra – Zufahrt zu M190 Ort/Datum: Gesuchsteller/in: Eigentümer/in: Vertreter/in / Projekt Scuol, 22.05.2025 QES by Swisscom	
Gemeinde / Parzelle Nr. Zufahrt Veja Alvra – Zufahrt zu M190 Ort/Datum: Gesuchsteller/in: Eigentümer/in: Vertreter/in / Projekt Scuol, 22.05.2025 QES by Swisscom Shasamann Shasamann Shasamann Shasamann	
Zufahrt Veja Alvra – Zufahrt zu M190 Ort/Datum: Gesuchsteller/in: Eigentümer/in: Vertreter/in / Projekt Scuol, 22.05.2025 QES by Swisscom Image: Company of the contract Services Image: Company of the contract Services Wichtige Hinweise Wichtige Hinweise	
Ort/Datum: Gesuchsteller/in: Eigentümer/in: Vertreter/in / Projekt Scuol, 22.05.2025 QES by Swisscom Suite Shasaman Suite Shasaman Suite Shasaman Suite Shasaman Suite Shasaman	
Scuol, 22.05.2025 QES by Swisscom Aniel Shasoman Switten Treat Services Wichtige Hinweise	
QES by Swisscom Aniel Strasomann Swisscom Trust Services Wichtige Hinweise	/erfasser/in:
Vaniel Strassmann ♣ Swissom Trust Services Wichtige Hinweise	/
Sovissom Trust Services Wichtige Hinweise	/
Wichtige Hinweise	_
-	
 Gesuchen um Ausnahmebewilligung für Näherbauten (Art. 47 Strassengesetz/StrG) oder Bauten innerhalb von 	
(Art. 18 StrG) sind eine Begründung des Bauvorhabens sowie die folgenden Pläne in 4-facher Ausfertigung	ı Baulinien


Wichtige Hinweise Gesuchen um Ausnahmebewilligung für Näherbauten (Art. 47 Strassengesetz/StrG) oder Bauten innerhalb von Baulinien (Art. 18 StrG) sind eine Begründung des Bauvorhabens sowie die folgenden Pläne in 4-facher Ausfertigung beizulegen: Grundbuchplankopie mit eingetragenem Bauvorhaben und Grenzabstand Grundrisse aller Stockwerke 1:100 oder 1:50 mit Angaben über Zweckbestimmung der Räume Schnitte 1:100 oder 1:50 mit Angaben über Stockwerk- und Gebäudehöhe sowie Strassenniveau Fassadenpläne 1:100 oder 1:50 mit Höhenbezugslinie Pläne der Umgebungsarbeiten mit Darstellung der Terrainveränderungen, Stützmauern, Einfriedungen, vorgesehenen Bepflanzungen, Parkplätzen, Zufahrten zur Kantonsstrasse usw. Gesuchen um Bewilligung von Zufahrten, Zugängen, Parkplätzen usw. (Art. 52 StrG) sind die folgenden Pläne in 4-facher Ausfertigung beizulegen: Übersichtsplan 1:1000 oder 1:500 mit dem Bauvorhaben Situationsplan 1:1000 oder 1:200 Längenprofil oder Schnitt durch die Zufahrt evtl. Querprofile Die Entwässerung ist in den Plänen einzuzeichnen Das Gesuch ist zusammen mit den erforderlichen Unterlagen bei der betroffenen Gemeinde einzureichen. Mit dem Bau darf erst begonnen werden, wenn die erforderlichen Bewilligungen vorliegen.

Auszutulien aurch die Gemeinde	
Wir bitten das Tiefbauamt Graubünden, uns die Zusatzbe kantonalen Raumplanungsverordnung (KRVO) zuzustelle	
Bemerkungen:	
Ort/Datum:	Unterschrift Gemeinde:

Auszufüllen durch das Tiefbauamt Graubünden, Bezirk			
Strasse/Ort:	km:	☐ innerorts ☐ ausserorts	
Bemerkungen:			
Ort/Datum:	Tiefbauamt Graubü	inden, Bezirk	






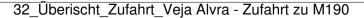

Massstab 1:1000

Das Urheberrecht an diesem Plan und den dargestellten Daten gehört der GeoGR und den Dateneigentümern. Die Darstellung basiert auf den der GeoGR gelieferten Daten. Die Daten haben keine rechtliche Gültigkeit. Verbindliche Auskünfte erteilen ausschliesslich die zuständigen Dienststellen des Dateneigentümers. Angaben zum Dateneigentümer und zum Nachführungsstand sind unter www.geogr.ch nachzulesen.



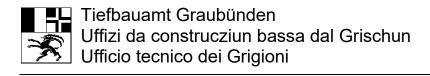

Gesuch für Näherbauten, Zufahrten, Zugänge, Parkplätze usw.

Einreichen an

- 1. Zur Vorabklärung an das zuständige Bezirkstiefbauamt: Bezirk 5 Davos, Landwasserstrasse 17, 7276 Davos
- 2. Zur Durchführung des Bewilligungsverfahrens an die Standortgemeinde (inkl. Vorabklärungsstellungnahme des Tiefbauamtes)

		Swiccarid	A.C.	
Cosuchetaller/in / F	::aantümar/in	Swissgrid Bleichenm	nattstrasse 31	
Gesuchsteller/in / E	falls abweichend)	5001 Aara		
Rechnungsadresse	<u> </u>	Swissgrid		
(genaue Adresse)			nattstrasse 31	
		5001 Aara		
Vertreter/in / Projek	tverfasser/in	Caprez Ing Buorna 51	genieure AG	
(genaue Adresse)		7550 Scuol		
		, , , ,		
Bauvorhaben		TR1360 38	80- kV-Leitung La Punt - Fi	llisur, Leitungsmodernisierung
		Bergün Fil	lisur, Parz. Nr.: 642 und 653	3
Gemeinde / Parzelle	∍ Nr.	7 () () (
			eja da Stuls – Zufahrt zu M1	
Ort/Datum:	Gesuchste	ller/in:	Eigentümer/in:	Vertreter/in / Projektverfasser/in:
Scuol, 22.05.2025	—QES by Sw	wiescom		//
	▲ Daniel Stra			// 1/
	Swisscom Trust			14-17
	•	Services		V
				1
Wichtige Hinweise				
O I A -	1 1	CO NIVI		/StrG) oder Bauten innerhalb von Baulinien

- Gesuchen um Ausnahmebewilligung für Näherbauten (Art. 47 Strassengesetz/StrG) oder Bauten innerhalb von Baulinien (Art. 18 StrG) sind eine Begründung des Bauvorhabens sowie die folgenden Pläne in 4-facher Ausfertigung beizulegen: Grundbuchplankopie mit eingetragenem Bauvorhaben und Grenzabstand Grundrisse aller Stockwerke 1:100 oder 1:50 mit Angaben über Zweckbestimmung der Räume Schnitte 1:100 oder 1:50 mit Angaben über Stockwerk- und Gebäudehöhe sowie Strassenniveau Fassadenpläne 1:100 oder 1:50 mit Höhenbezugslinie Pläne der Umgebungsarbeiten mit Darstellung der Terrainveränderungen, Stützmauern, Einfriedungen, vorgesehenen Bepflanzungen, Parkplätzen, Zufahrten zur Kantonsstrasse usw. Gesuchen um Bewilligung von Zufahrten, Zugängen, Parkplätzen usw. (Art. 52 StrG) sind die folgenden Pläne in 4-facher Ausfertigung beizulegen: Übersichtsplan 1:1000 oder 1:500 mit dem Bauvorhaben Situationsplan 1:100 oder 1:200 Längenprofil oder Schnitt durch die Zufahrt evtl. Querprofile Die Entwässerung ist in den Plänen einzuzeichnen Das Gesuch ist zusammen mit den erforderlichen Unterlagen bei der betroffenen Gemeinde einzureichen. Mit dem Bau darf erst begonnen werden, wenn die erforderlichen Bewilligungen vorliegen.

Auszufullen aurch ale Gemeinde	
Wir bitten das Tiefbauamt Graubünden, uns di kantonalen Raumplanungsverordnung (KRVO	e Zusatzbewilligung zur Entscheidkoordination gemäss Art. 55 der) zuzustellen.
Bemerkungen:	
Ort/Datum:	Unterschrift Gemeinde:

Auszufüllen durch das Tiefbauamt Graubünden, Bezirk		
Strasse/Ort:	km:	☐ innerorts ☐ ausserorts
Bemerkungen:		
Ort/Datum:	Tiefbauamt Graubüi	nden, Bezirk

Geodatendrehscheibe Graubünden




33_Überischt_Zufahrt_Veja da Stuls - Zufahrt zu M191 - M192

Das Urheberrecht an diesem Plan und den dargestellten Daten gehört der GeoGR und den Dateneigentümern. Die Darstellung basiert auf den der GeoGR gelieferten Daten. Die Daten haben keine rechtliche Gültigkeit. Verbindliche Auskünfte erteilen ausschliesslich die zuständigen Dienststellen des Dateneigentümers. Angaben zum Dateneigentümer und zum Nachführungsstand sind unter www.geogr.ch nachzulesen.

Massstab 1: 1000



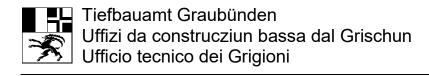

Gesuch für Näherbauten, Zufahrten, Zugänge, Parkplätze usw.

Einreichen an

- 1. Zur Vorabklärung an das zuständige Bezirkstiefbauamt: Bezirk 5 Davos, Landwasserstrasse 17, 7276 Davos
- 2. Zur Durchführung des Bewilligungsverfahrens an die Standortgemeinde (inkl. Vorabklärungsstellungnahme des Tiefbauamtes)

	Swissgrid AG Bleichenmattstrasse 31 5001 Aarau			
Rechnungsadresse (genaue Adresse)				
Vertreter/in / Projekt (genaue Adresse)	(ertreter/in / Projektverfasser/in genaue Adresse) Caprez Ingenieure AG Buorna 519C 7550 Scuol			
Bauvorhaben		TR1360 380- kV-Leitung La Punt - Filisur, Leitungsmodernisierung		
Gemeinde / Parzelle	Nr.		isur, Parz. Nr.: 679 und 680 ja Alvra – Zufahrt zu Bobine	·
Ort/Datum: Gesuchsteller/in: Eigentümer/in: Scuol, 22.05.2025 QES by Swisscom A swisscom Trust Services		Vertreter/in / Projektverfasser/in:		
		0	`	StrG) oder Bauten innerhalb von Baulinien Pläne in 4-facher Ausfertigung beizulegen:

- Gesuchen um Ausnahmebewilligung für Näherbauten (Art. 47 Strassengesetz/StrG) oder Bauten innerhalb von Baulinien (Art. 18 StrG) sind eine Begründung des Bauvorhabens sowie die folgenden Pläne in 4-facher Ausfertigung beizulegen: Grundbuchplankopie mit eingetragenem Bauvorhaben und Grenzabstand Grundrisse aller Stockwerke 1:100 oder 1:50 mit Angaben über Zweckbestimmung der Räume Schnitte 1:100 oder 1:50 mit Angaben über Stockwerk- und Gebäudehöhe sowie Strassenniveau Fassadenpläne 1:100 oder 1:50 mit Höhenbezugslinie Pläne der Umgebungsarbeiten mit Darstellung der Terrainveränderungen, Stützmauern, Einfriedungen, vorgesehenen Bepflanzungen, Parkplätzen, Zufahrten zur Kantonsstrasse usw. Gesuchen um Bewilligung von Zufahrten, Zugängen, Parkplätzen usw. (Art. 52 StrG) sind die folgenden Pläne in 4-facher Ausfertigung beizulegen: Übersichtsplan 1:1000 oder 1:500 mit dem Bauvorhaben Situationsplan 1:100 oder 1:200 Längenprofil oder Schnitt durch die Zufahrt evtl. Querprofile Die Entwässerung ist in den Plänen einzuzeichnen Das Gesuch ist zusammen mit den erforderlichen Unterlagen bei der betroffenen Gemeinde einzureichen. Mit dem Bau darf erst begonnen werden, wenn die erforderlichen Bewilligungen vorliegen.

Auszufullen aurch ale Gemeinde	
Wir bitten das Tiefbauamt Graubünden, uns di kantonalen Raumplanungsverordnung (KRVO	e Zusatzbewilligung zur Entscheidkoordination gemäss Art. 55 der) zuzustellen.
Bemerkungen:	
Ort/Datum:	Unterschrift Gemeinde:

Auszufüllen durch das Tiefbauamt Graubünden, Bezirk			
Strasse/Ort:	km:	☐ innerorts ☐ ausserorts	
Bemerkungen:			
Ort/Datum:	Tiefbauamt Graub	oünden, Bezirk	






34_Übersicht_Zufahrt_Veja Alvra - Zufahrt zu Bobinenplatz

Das Urheberrecht an diesem Plan und den dargestellten Daten gehört der GeoGR und den Dateneigentümern. Die Darstellung basiert auf den der GeoGR gelieferten Daten. Die Daten haben keine rechtliche Gültigkeit. Verbindliche Auskünfte erteilen ausschliesslich die zuständigen Dienststellen des Dateneigentümers. Angaben zum Dateneigentümer und zum Nachführungsstand sind unter www.geogr.ch nachzulesen.

Massstab 1: 1000



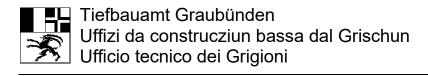

Gesuch für Näherbauten, Zufahrten, Zugänge, Parkplätze usw.

Einreichen an

- 1. Zur Vorabklärung an das zuständige Bezirkstiefbauamt: Bezirk 5 Davos, Landwasserstrasse 17, 7276 Davos
- 2. Zur Durchführung des Bewilligungsverfahrens an die Standortgemeinde (inkl. Vorabklärungsstellungnahme des Tiefbauamtes).

	Saniel Stra			Jun J
Scuol, 22.05.2025	—QES by Sv	visscom		
Ort/Datum:	Gesuchste	ller/in:	Eigentümer/in:	Vertreter/in / Projektverfasser/in:
Gemeinde / Parzell	e Nr.		isur, Parz. Nr.: 2708 und 275 eja Alvra – Zufahrt zu M193	6
Bauvorhaben			80- kV-Leitung La Punt - Filis	
Vertreter/in / Projel (genaue Adresse)	ktverfasser/in	Caprez Ing Buorna 51 7550 Scuo		
Rechnungsadresse (genaue Adresse)	9	Swissgrid Bleichenm 5001 Aara	nattstrasse 31	
Gesuchsteller/in / E (genaue Adresse) (Swissgrid Bleichenm 5001 Aara	nattstrasse 31	

Gesuchen um Ausnahmebewilligung für Näherbauten (Art. 47 Strassengesetz/StrG) oder Bauten innerhalb von Baulinien (Art. 18 StrG) sind eine Begründung des Bauvorhabens sowie die folgenden Pläne in 4-facher Ausfertigung beizulegen: ☐ Grundbuchplankopie mit eingetragenem Bauvorhaben und Grenzabstand ☐ Grundrisse aller Stockwerke 1:100 oder 1:50 mit Angaben über Zweckbestimmung der Räume ☐ Schnitte 1:100 oder 1:50 mit Angaben über Stockwerk- und Gebäudehöhe sowie Strassenniveau Fassadenpläne 1:100 oder 1:50 mit Höhenbezugslinie ☐ Pläne der Umgebungsarbeiten mit Darstellung der Terrainveränderungen, Stützmauern, Einfriedungen, vorgesehenen Bepflanzungen, Parkplätzen, Zufahrten zur Kantonsstrasse usw. Gesuchen um Bewilligung von Zufahrten, Zugängen, Parkplätzen usw. (Art. 52 StrG) sind die folgenden Pläne in 4-facher Ausfertigung beizulegen: ☑ Übersichtsplan 1:1000 oder 1:500 mit dem Bauvorhaben ☐ Situationsplan 1:100 oder 1:200 ☐ Längenprofil oder Schnitt durch die Zufahrt evtl. Querprofile ☐ Die Entwässerung ist in den Plänen einzuzeichnen Das Gesuch ist zusammen mit den erforderlichen Unterlagen bei der betroffenen Gemeinde einzureichen. Mit dem Bau darf erst begonnen werden, wenn die erforderlichen Bewilligungen vorliegen.

Auszufullen aurch ale Gemeinde	
Wir bitten das Tiefbauamt Graubünden, uns di kantonalen Raumplanungsverordnung (KRVO	e Zusatzbewilligung zur Entscheidkoordination gemäss Art. 55 der) zuzustellen.
Bemerkungen:	
Ort/Datum:	Unterschrift Gemeinde:

Auszufüllen durch das Tiefbauamt Graubünden, Bezirk			
Strasse/Ort:	km:	☐ innerorts ☐ ausserorts	
Bemerkungen:			
Ort/Datum:	Tiefbauamt Graubú	ünden, Bezirk	






Massstab 1:1000

Das Urheberrecht an diesem Plan und den dargestellten Daten gehört der GeoGR und den Dateneigentümern. Die Darstellung basiert auf den der GeoGR gelieferten Daten. Die Daten haben keine rechtliche Gültigkeit. Verbindliche Auskünfte erteilen ausschliesslich die zuständigen Dienststellen des Dateneigentümers. Angaben zum Dateneigentümer und zum Nachführungsstand sind unter www.geogr.ch nachzulesen.



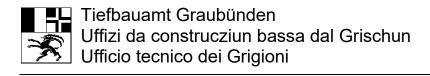

Gesuch für Näherbauten, Zufahrten, Zugänge, Parkplätze usw.

Einreichen an

- 1. Zur Vorabklärung an das zuständige Bezirkstiefbauamt: Bezirk 5 Davos, Landwasserstrasse 17, 7276 Davos
- 2. Zur Durchführung des Bewilligungsverfahrens an die Standortgemeinde (inkl. Vorabklärungsstellungnahme des Tiefbauamtes).

Gemeinde / Parzelle N	r.	Bergün Filisur, Parz. Nr.: 2708 und 27 Zufahrt Veja Alvra – Belluna (Zufahrt E	58
(genaue Adresse) 75		7550 Scuol TR1360 380- kV-Leitung La Punt - Fili	sur, Leitungsmodernisierung
Rechnungsadresse (genaue Adresse) Vertreter/in / Projektve	rfacer/in	Bleichenmattstrasse 31 5001 Aarau Caprez Ingenieure AG Buorna 519C	
Gesuchsteller/in / Eige (genaue Adresse) (falls	ntümer/in abweichend)	Swissgrid AG Bleichenmattstrasse 31 5001 Aarau Swissgrid AG	

Gesuchen um Ausnahmebewilligung für Näherbauten (Art. 47 Strassengesetz/StrG) oder Bauten innerhalb von Baulinien (Art. 18 StrG) sind eine Begründung des Bauvorhabens sowie die folgenden Pläne in 4-facher Ausfertigung beizulegen: ☐ Grundbuchplankopie mit eingetragenem Bauvorhaben und Grenzabstand ☐ Grundrisse aller Stockwerke 1:100 oder 1:50 mit Angaben über Zweckbestimmung der Räume ☐ Schnitte 1:100 oder 1:50 mit Angaben über Stockwerk- und Gebäudehöhe sowie Strassenniveau Fassadenpläne 1:100 oder 1:50 mit Höhenbezugslinie ☐ Pläne der Umgebungsarbeiten mit Darstellung der Terrainveränderungen, Stützmauern, Einfriedungen, vorgesehenen Bepflanzungen, Parkplätzen, Zufahrten zur Kantonsstrasse usw. Gesuchen um Bewilligung von Zufahrten, Zugängen, Parkplätzen usw. (Art. 52 StrG) sind die folgenden Pläne in 4-facher Ausfertigung beizulegen: ☑ Übersichtsplan 1:1000 oder 1:500 mit dem Bauvorhaben ☐ Situationsplan 1:100 oder 1:200 ☐ Längenprofil oder Schnitt durch die Zufahrt evtl. Querprofile ☐ Die Entwässerung ist in den Plänen einzuzeichnen Das Gesuch ist zusammen mit den erforderlichen Unterlagen bei der betroffenen Gemeinde einzureichen. Mit dem Bau darf erst begonnen werden, wenn die erforderlichen Bewilligungen vorliegen.

Auszululien durch die Gemeinde	
Wir bitten das Tiefbauamt Graubünden, un kantonalen Raumplanungsverordnung (KF	s die Zusatzbewilligung zur Entscheidkoordination gemäss Art. 55 der RVO) zuzustellen.
Bemerkungen:	
Ort/Datum:	Unterschrift Gemeinde:

Auszufüllen durch das Tiefbauamt Graubünden, Bezirk			
Strasse/Ort:	km:	☐ innerorts ☐ ausserorts	
Bemerkungen:			
Ort/Datum:	Tiefbauamt Graubü	nden, Bezirk	

Version: 17.05.2024






36_Überischt_Zufahrt_Veja Alvra - Belluna (Zufahrt Bobinenplatz und zu M194 - M197)

Das Urheberrecht an diesem Plan und den dargestellten Daten gehört der GeoGR und den Dateneigentümern. Die Darstellung basiert auf den der GeoGR gelieferten Daten. Die Daten haben keine rechtliche Gültigkeit. Verbindliche Auskünfte erteilen ausschliesslich die zuständigen Dienststellen des Dateneigentümers. Angaben zum Dateneigentümer und zum Nachführungsstand sind unter www.geogr.ch nachzulesen.

Massstab 1: 1000



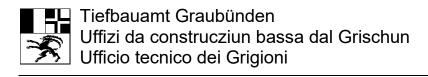

Gesuch für Näherbauten, Zufahrten, Zugänge, Parkplätze usw.

- 1. Zur Vorabklärung an das zuständige Bezirkstiefbauamt: Bezirk 5 Davos, Landwasserstrasse 17, 7276 Davos
- 2. Zur Durchführung des Bewilligungsverfahrens an die Standortgemeinde (inkl. Vorabklärungsstellungnahme des Tiefbauamtes).

Gesuchsteller/in / Eigentümer/in (genaue Adresse) (falls abweichend)	Swissgrid AG Bleichenmatts 5001 Aarau		
(raile astroionena)	ooo i maraa		
Rechnungsadresse	Swissgrid AG Bleichenmatts		
(genaue Adresse)	5001 Aarau	suasse o i	
Vertreter/in / Projektverfasser/in (genaue Adresse)	Caprez Ingen Buorna 519C 7550 Scuol		
Bauvorhaben	TR1360 380-	kV-Leitung La Punt - Filisı	ır, Leitungsmodernisierung
	Bergün Filisur	r, Parz. Nr.: 2487 und 2488	3
Gemeinde / Parzelle Nr.	Zufahrt Veja A – M202)	Alvra – Dorfstrasse (Zufahı	t Zug- und Lagerplatz Stahl und zu M198
Ort/Datum: Gesuchste	eller/in:	Eigentümer/in:	Vertreter/in / Projektverfasser/in:
Scuol, 22.05.2025 QES by S Daniel Stra	ssmann		


Wichtige Hinweise Gesuchen um Ausnahmebewilligung für Näherbauten (Art. 47 Strassengesetz/StrG) oder Bauten innerhalb von Baulinien (Art. 18 StrG) sind eine Begründung des Bauvorhabens sowie die folgenden Pläne in 4-facher Ausfertigung beizulegen: ☐ Grundbuchplankopie mit eingetragenem Bauvorhaben und Grenzabstand ☐ Grundrisse aller Stockwerke 1:100 oder 1:50 mit Angaben über Zweckbestimmung der Räume ☐ Schnitte 1:100 oder 1:50 mit Angaben über Stockwerk- und Gebäudehöhe sowie Strassenniveau ☐ Fassadenpläne 1:100 oder 1:50 mit Höhenbezugslinie Pläne der Umgebungsarbeiten mit Darstellung der Terrainveränderungen, Stützmauern, Einfriedungen, vorgesehenen Bepflanzungen, Parkplätzen, Zufahrten zur Kantonsstrasse usw. Gesuchen um Bewilligung von Zufahrten, Zugängen, Parkplätzen usw. (Art. 52 StrG) sind die folgenden Pläne in 4-facher Ausfertigung beizulegen: ☑ Übersichtsplan 1:1000 oder 1:500 mit dem Bauvorhaben ☐ Situationsplan 1:100 oder 1:200 ☐ Längenprofil oder Schnitt durch die Zufahrt evtl. Querprofile ☐ Die Entwässerung ist in den Plänen einzuzeichnen Das Gesuch ist zusammen mit den erforderlichen Unterlagen bei der betroffenen Gemeinde einzureichen. Mit dem Bau darf erst begonnen werden, wenn die erforderlichen Bewilligungen vorliegen.

Auszufüllen durch die Gemeinde	
Wir bitten das Tiefbauamt Graubünden, uns die Zusat kantonalen Raumplanungsverordnung (KRVO) zuzus	tzbewilligung zur Entscheidkoordination gemäss Art. 55 der tellen.
Bemerkungen:	
Ort/Datum:	Unterschrift Gemeinde:

Auszufüllen durch das Tiefbauamt Graubünden, Bezirk			
Strasse/Ort:	km:	☐ innerorts ☐ ausserorts	
Bemerkungen:			
Ort/Datum:	Tiefbauamt Graubü	nden, Bezirk	

Version: 17.05.2024



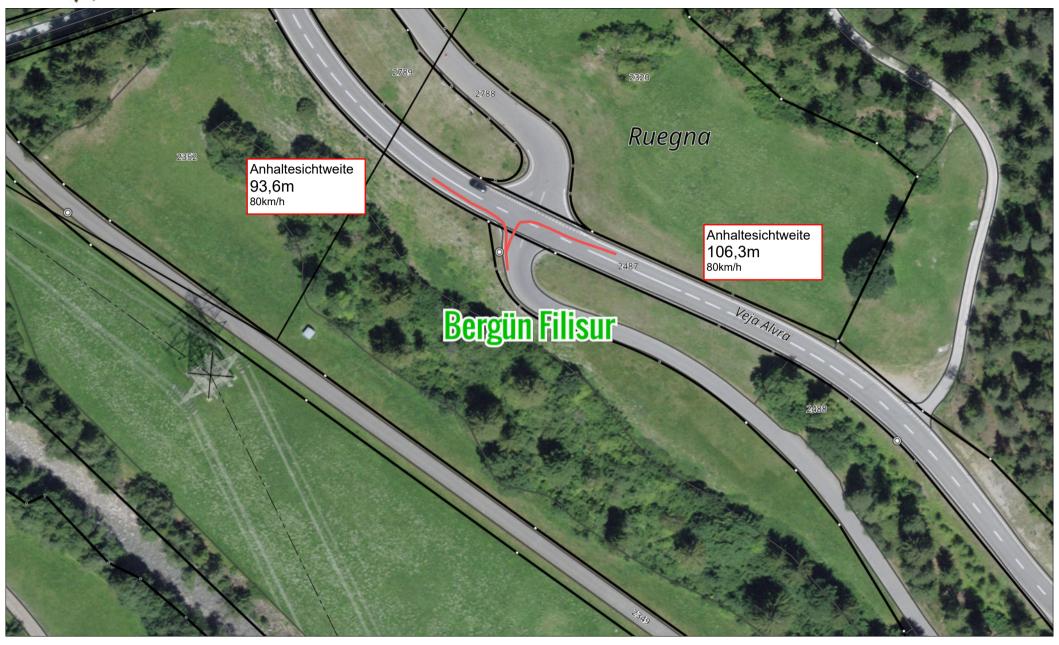

37 L	İberischt Zufahrt Vei	a Alvra - Dorfstrasse	(Zufahrt zu Zug- und Lage	rplatz Stahl und zu M198 - M202)

Massstab 1:1000

