Schnitt A - A 1:200

Spühlbohrung SAK/EV Schänis
Biltnerstrasse
SBB Linien 73'537,2 km

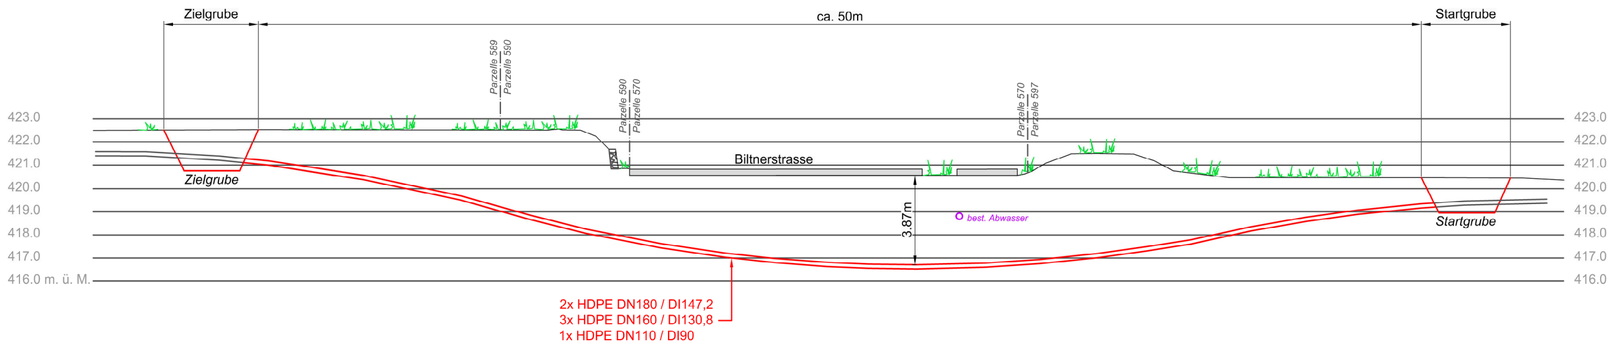

Schnitt B - B 1:200

Spülbohrung EV Schänis
SBB Bahnstrecke: Ziegelbrücke West - Rapperswil Ost
Zwischen Bhf Foren - Bhf Ziegelbrücke
Koordinaten: 2721804 / 1223942
SBB Linien 73'536,8 km

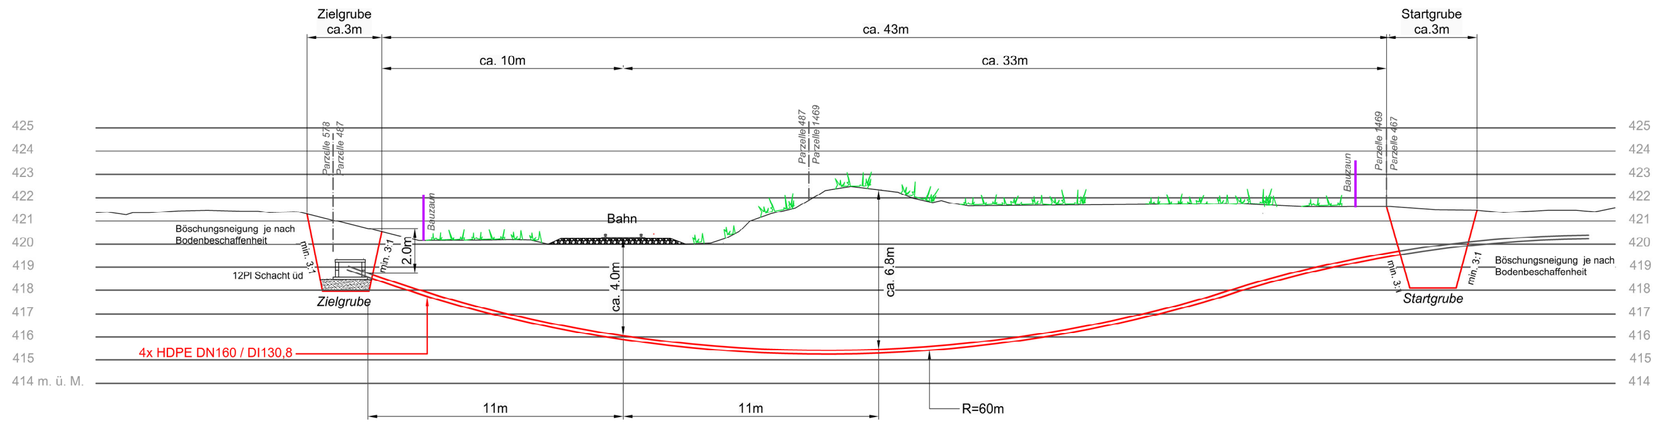

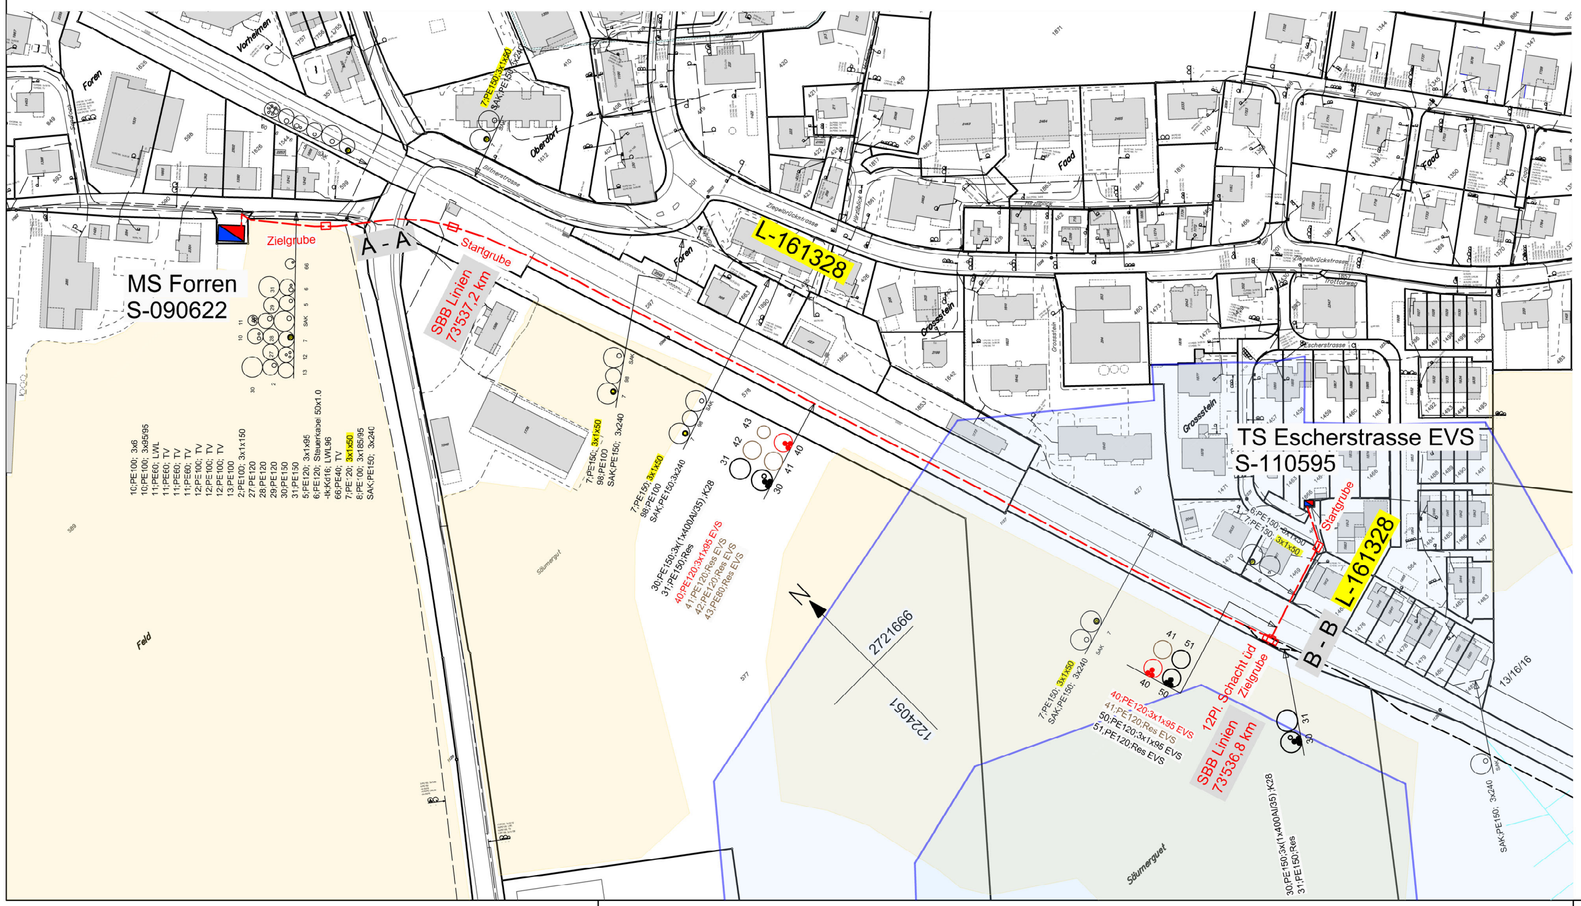

Grundwasserschutzzonen/-areale

- rechtskräftige Grundwasserschutzzone S1
- rechtskräftige Grundwasserschutzzone S2
- rechtskräftige Grundwasserschutzzone S3
- provisorische Grundwasserschutzzone
- Fruchtfolgefläche
- Ausbreitungsgebiet Feuchtgebiete
- Kerngebiet Feuchtgebiete

		Bestehend	Neu	Abbruch	Kabelquerschnitt / Rohranlage best.	neu
Freileitung	50/110kV					
	16/20kV					
	0.4kV					
Kabel	50/110kV					
	16/20kV					
	0.4kV					
	LWL					
Reserve						
Telecom						

Normprofil

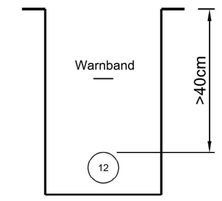

sak
ST.GALLISCH-APPENZELLISCHE KRAFTWERKE AG
Vadianstrasse 50 | P.F. 2041
CH-9001 St.Gallen
T +41 (0)71 229 51 51 | info@sak.ch | sak.ch

Plan Nr.	2025-136
Massstab	1:2000
Projekt Nr.	

Gemeinde Schänis

16kV Kabelleitung
MS Forren - TS Escherstrasse

Vorlageplan

Gezeichnet	EIS	27.05.2025
Geprüft	MEJ	26.06.2025
Freigegeben		
Änderung A	NAD	26.06.2025
Änderung B		
Änderung C		
Ersatz für		