


**EVS AG**  
Energieversorgung Schanis AG

Massstab: 1:20'000

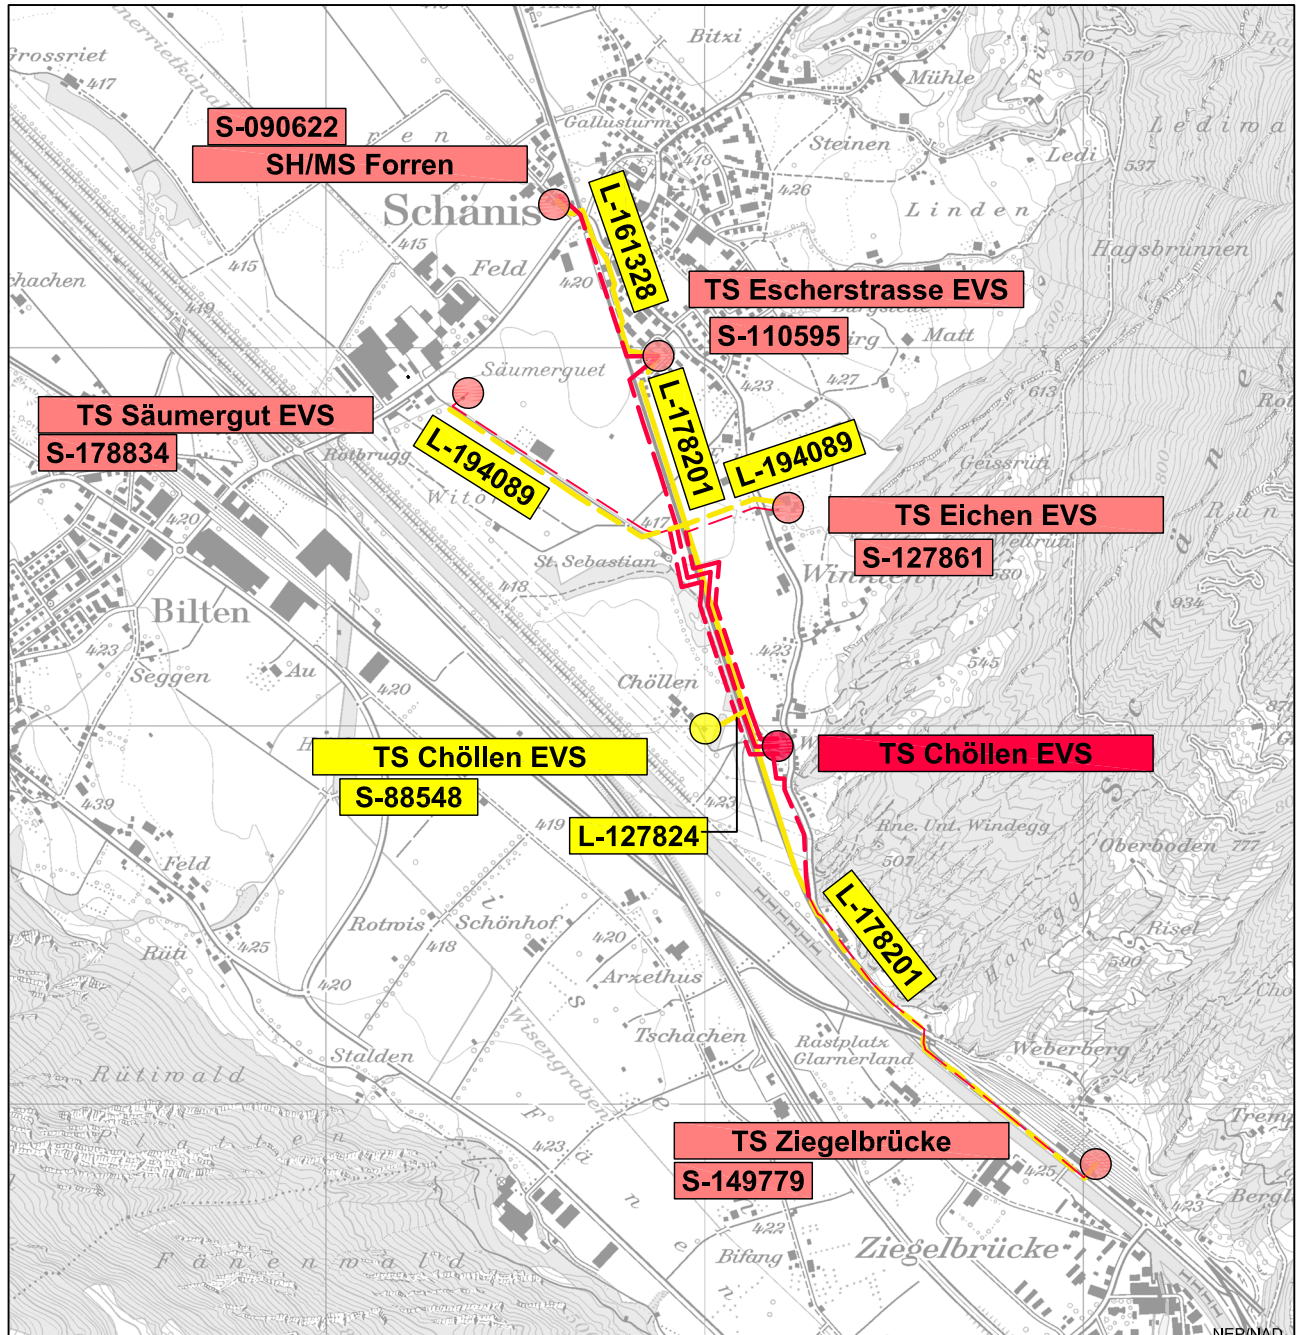

- Unterwerk  
 Trafostation  
 Freileitungsmast  
 Freileitung  
 Kabelleitung
- Bestehend  
 Umbau  
 Neubau  
 Abbruch