



Situation Werkplan 1:1'000

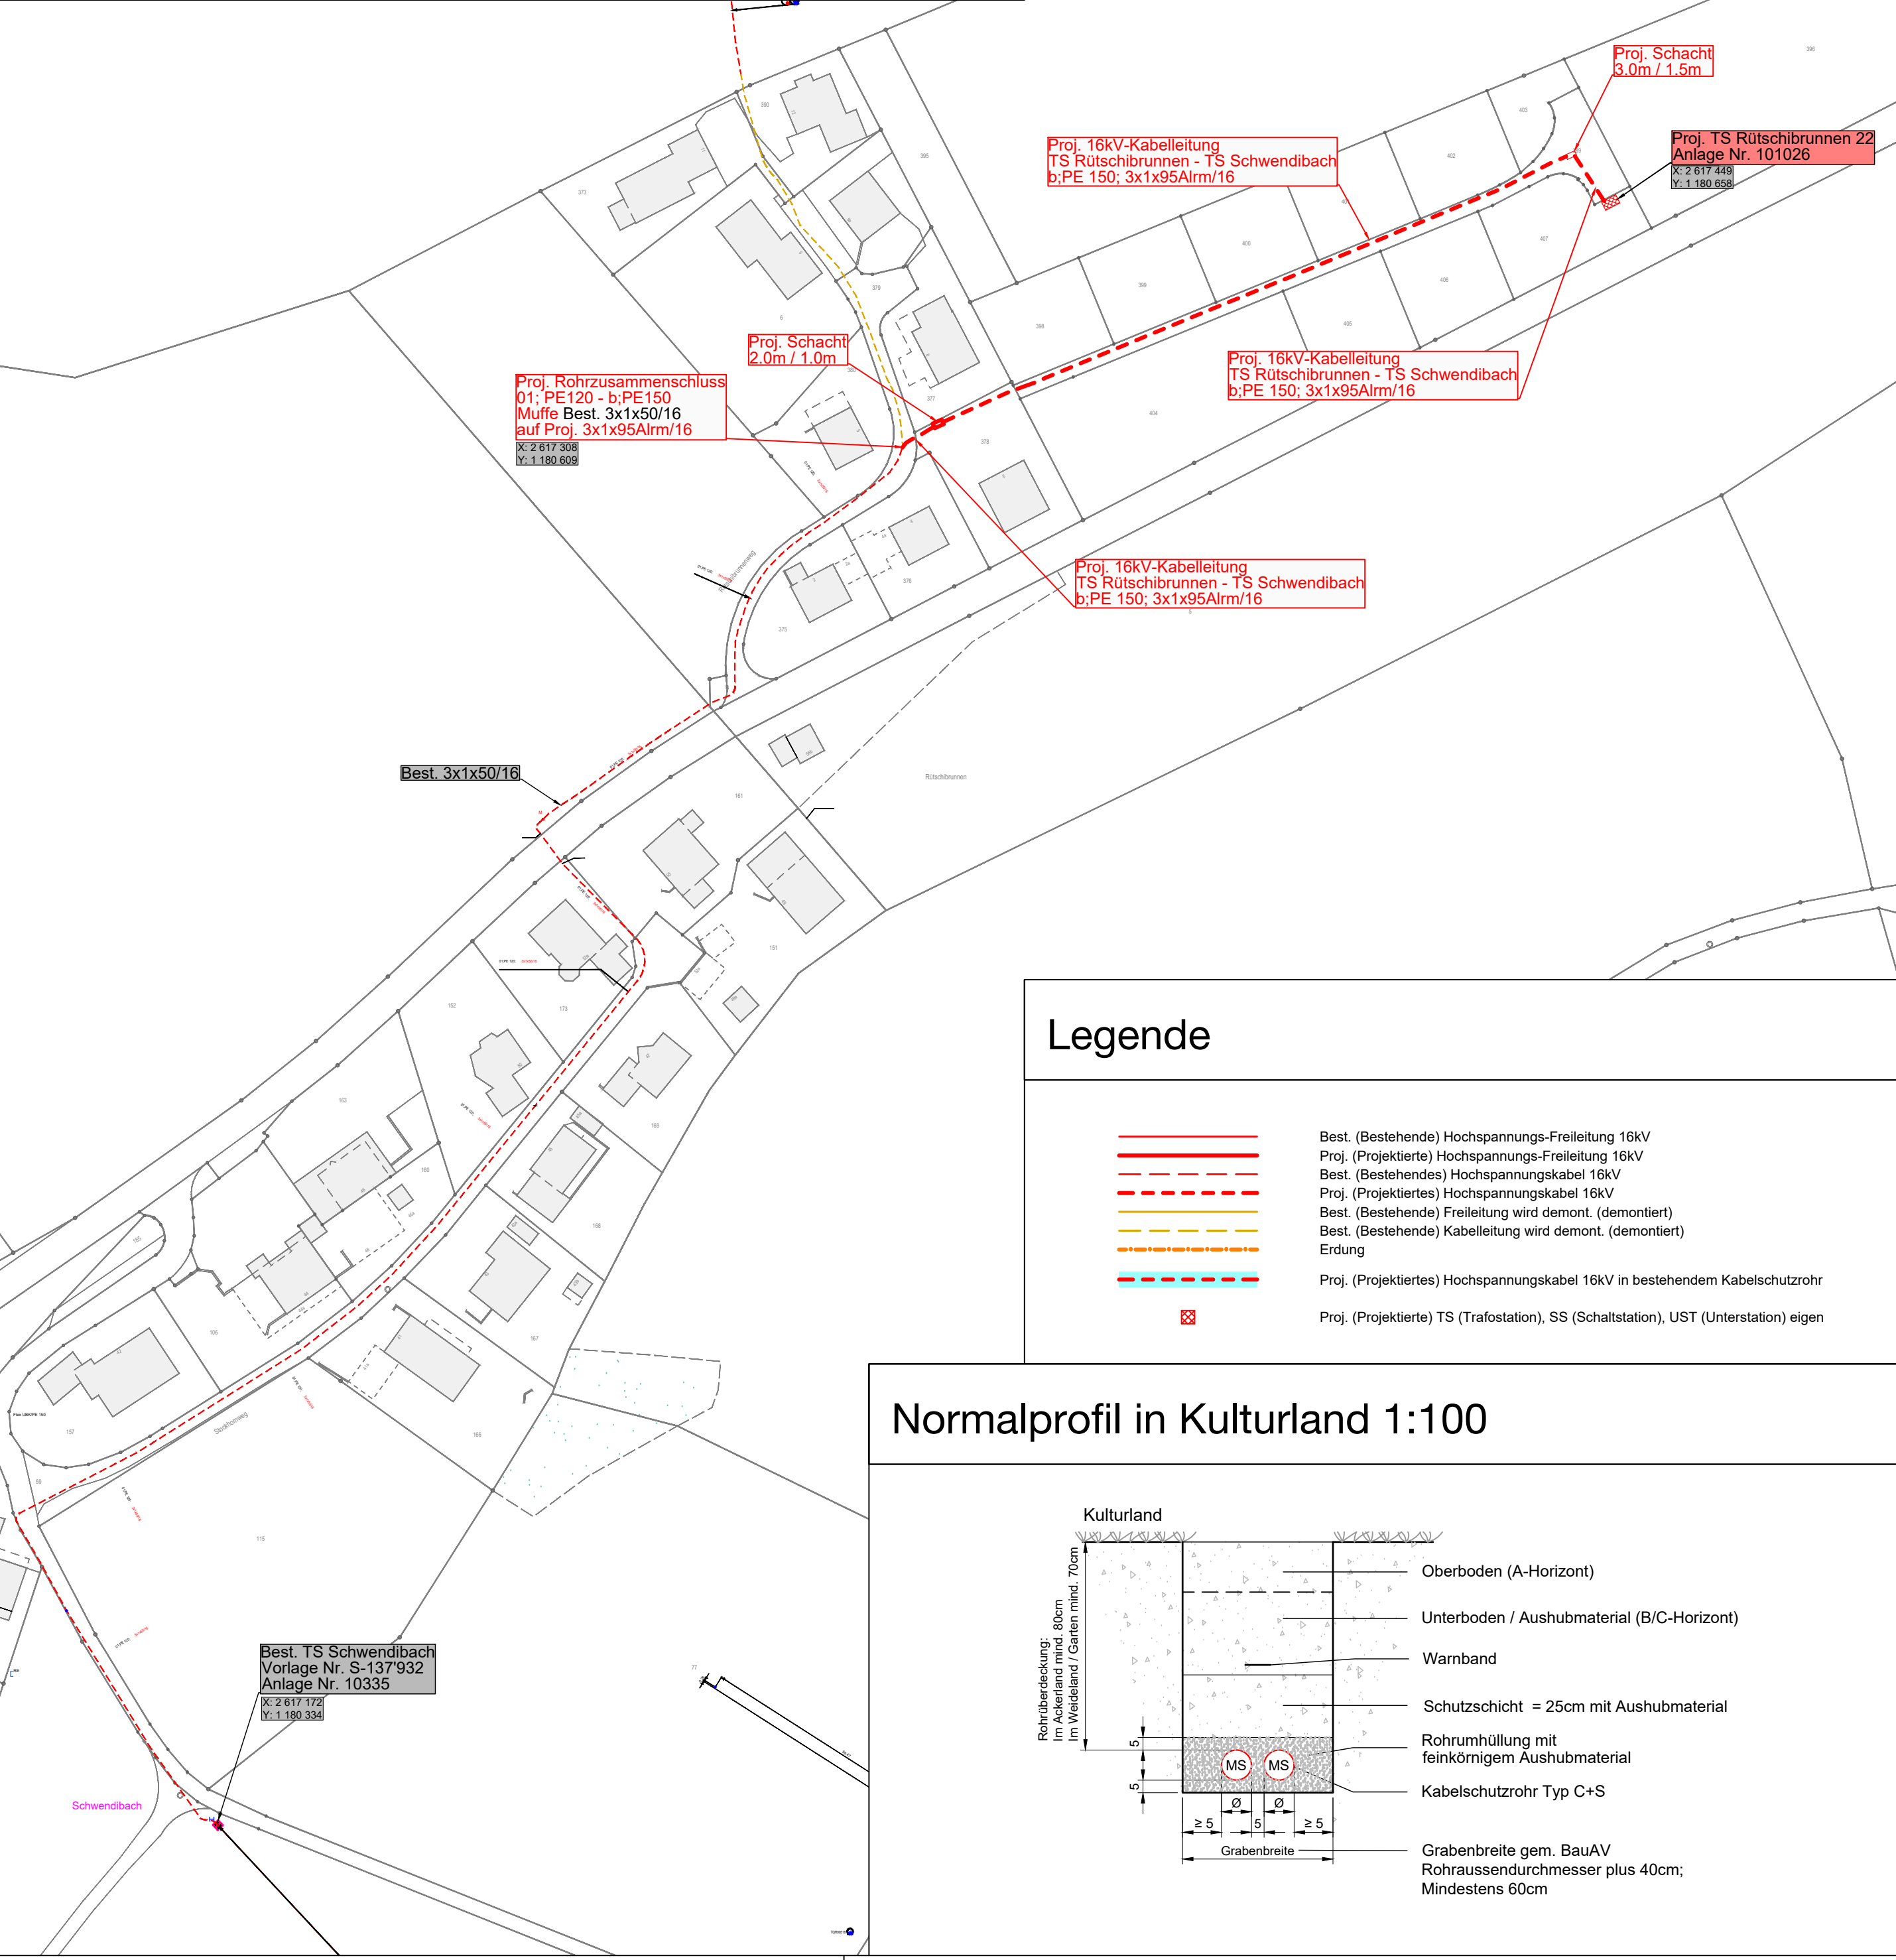

Netzschema

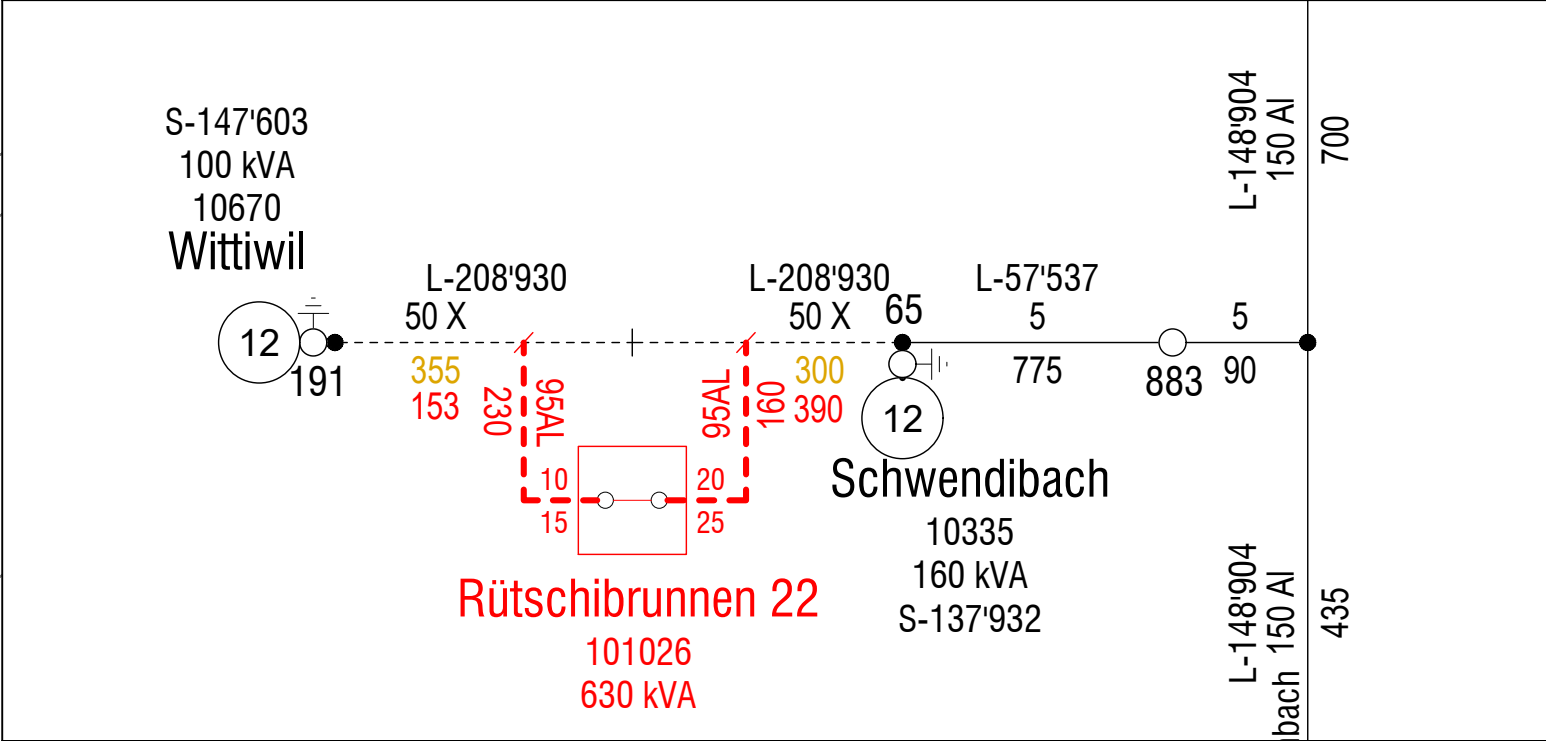




Übersichtsplan 1:25000





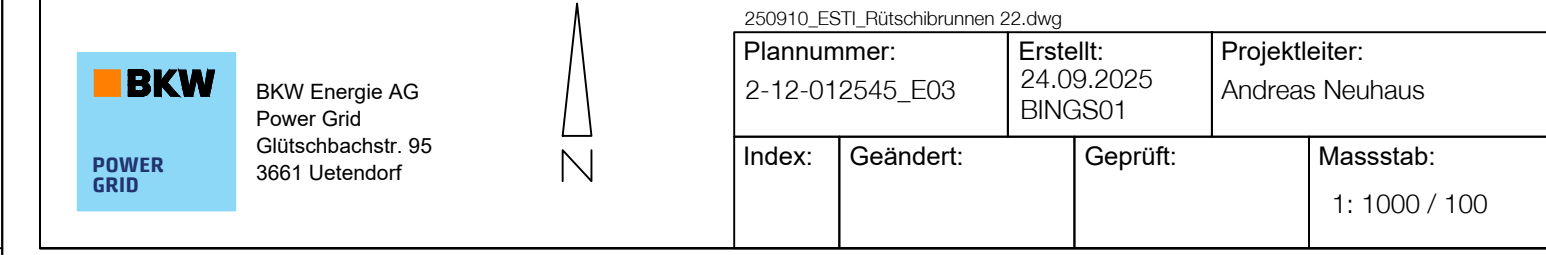

ESTI-Planvorlage



16kV-Kabelleitung	
TS Rüttschibrunnen 22 - TS Schwendibach	
Gemeinde Homberg b. Thun	





 <p>BKW Energie AG Power Grid Glücksbachstr. 95 3661 Uetendorf</p>		250910_EST1_Rütschbrunnen 22.dwg			
		Plannummer: 2-12-012545_E03	Erstellt: 24.09.2025 BINGSO1	Projektleiter: Andreas Neuhaus	
		Index:	Geändert:	Geprüft:	Massstab: 1: 1000 / 100

