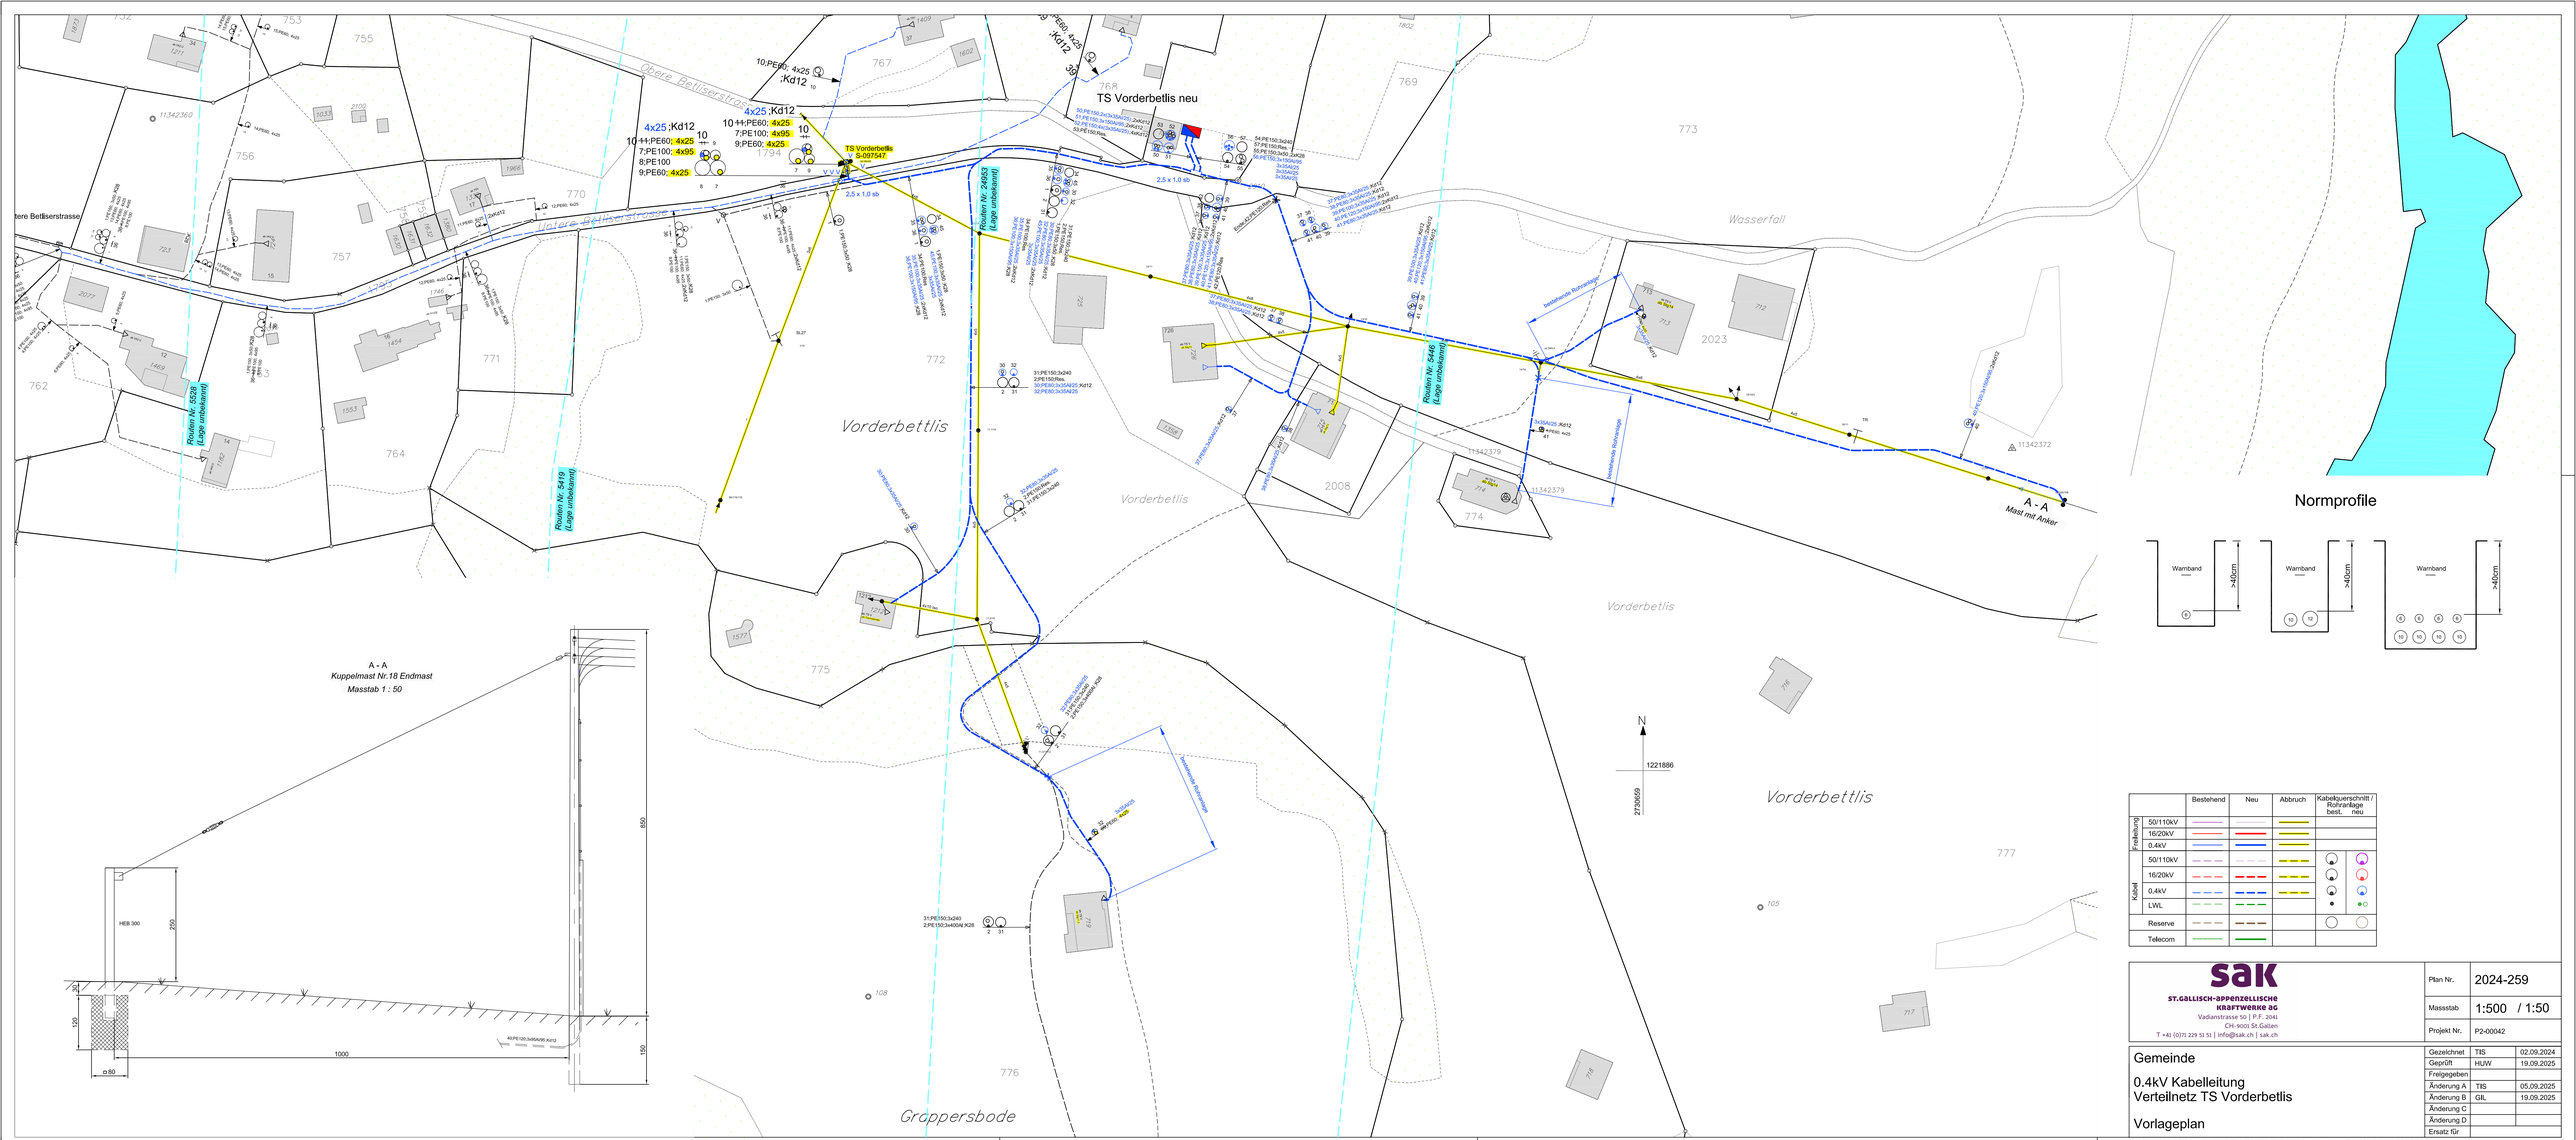

A - A
Kuppelmast Nr.18 Endmast
Masstab 1 : 50

Normprofile

		Bestehend	Neu	Abbruch	Kabelquerschnitt / Rohranlage best. neu
Freileitung	50/110kV				
	16/20kV				
	0.4kV				
Kabel	50/110kV				
	16/20kV				
	0.4kV				
	LWL				
	Reserve				
	Telecom				

sak
ST.GALLISCH-APPENZELLISCHE KRAFTWERKE AG
Vadianstrasse 50 | P.F. 2041
CH-9001 St.Gallen
T +41 (0)71 229 51 51 | info@sak.ch | sak.ch

Plan Nr.	2024-259
Massstab	1:500 / 1:50
Projekt Nr.	P2-00042

Gemeinde

0.4kV Kabelleitung
Verteilnetz TS Vorderbetlis

Vorlageplan

Gezeichnet	TIS	02.09.2024
Geprüft	HUW	19.09.2025
Freigegeben		
Änderung A	TIS	05.09.2025
Änderung B	GIL	19.09.2025
Änderung C		
Änderung D		
Ersatz für		

G:\sak\NAS\Projekte_Technik\05_PV_Sea_Gate\Wiesen_Netzverstärkung_Bäsche\Vorderbetlis_P2-00042_HUW.16.PB\mx01 Projekt_Vorlageplan\Projekt_Vorlageplan.dwg