


Alle Rechte, insbesondere das Vervielfältigen und andere Eigentumsrechte, sind vorbehalten.  
Dieses Dokument darf in keiner Weise gänzlich oder teilweise vervielfältigt oder Dritten zugänglich gemacht werden ohne eine ausdrückliche schriftliche Genehmigung seitens Swissgrid AG.


1341x021  
Mast Nr. 21 (best.)  
Blickrichtung UW-Sils (S096x005)

220 kV Bärenburg-Sils (Schams West)  
Leitenseiltausch M1341x014-1341x021  
Erdschleppschlauch auf der gesamten Trasse

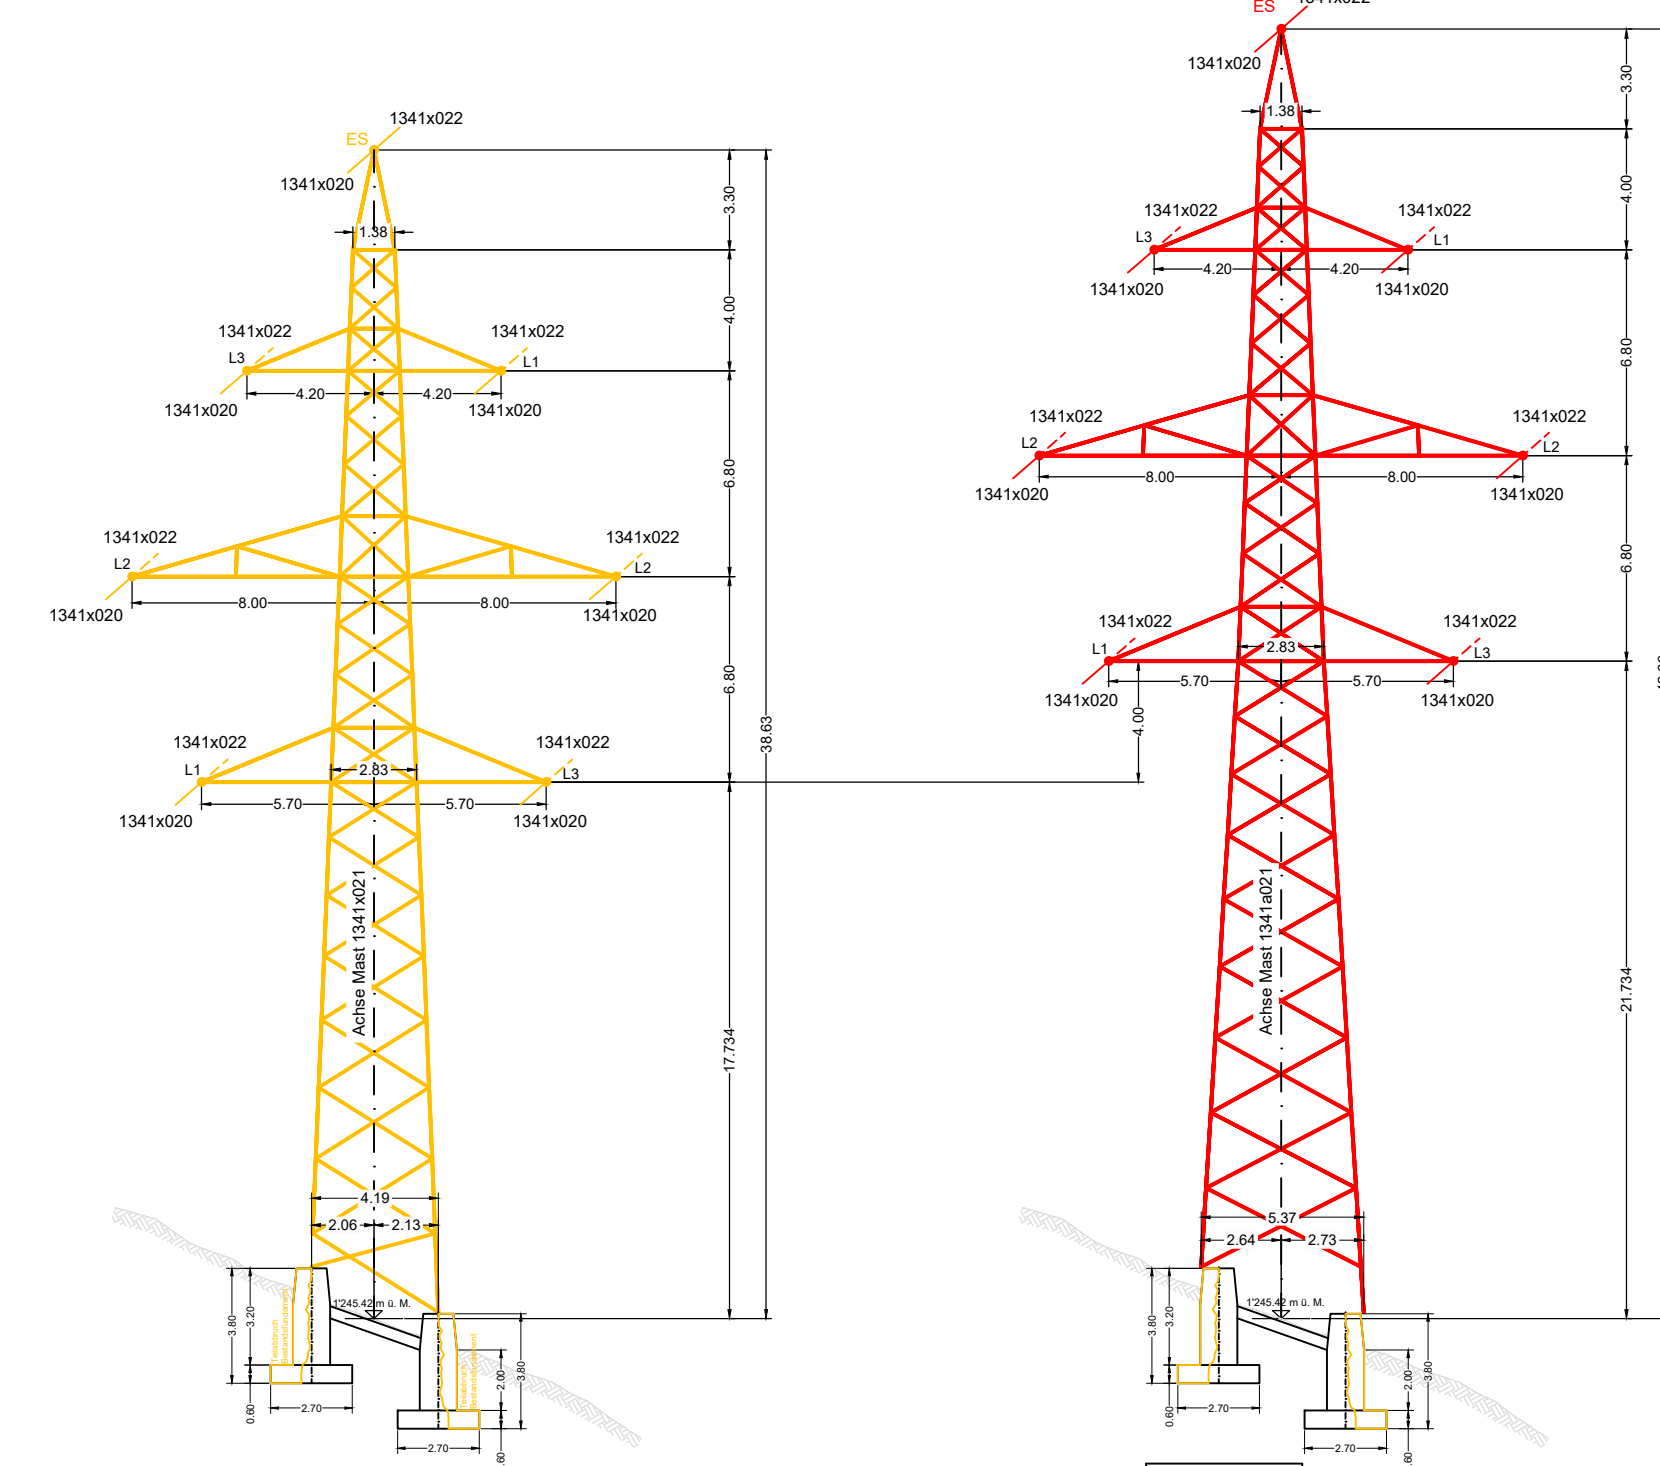


1341a021  
+ 4.00 m  
Blickrichtung UW-Sils (S096x005)

220 kV Bärenburg-Sils (Schams West)  
Leitenseiltausch M1341x014-1341x021  
Erdschleppschlauch auf der gesamten Trasse

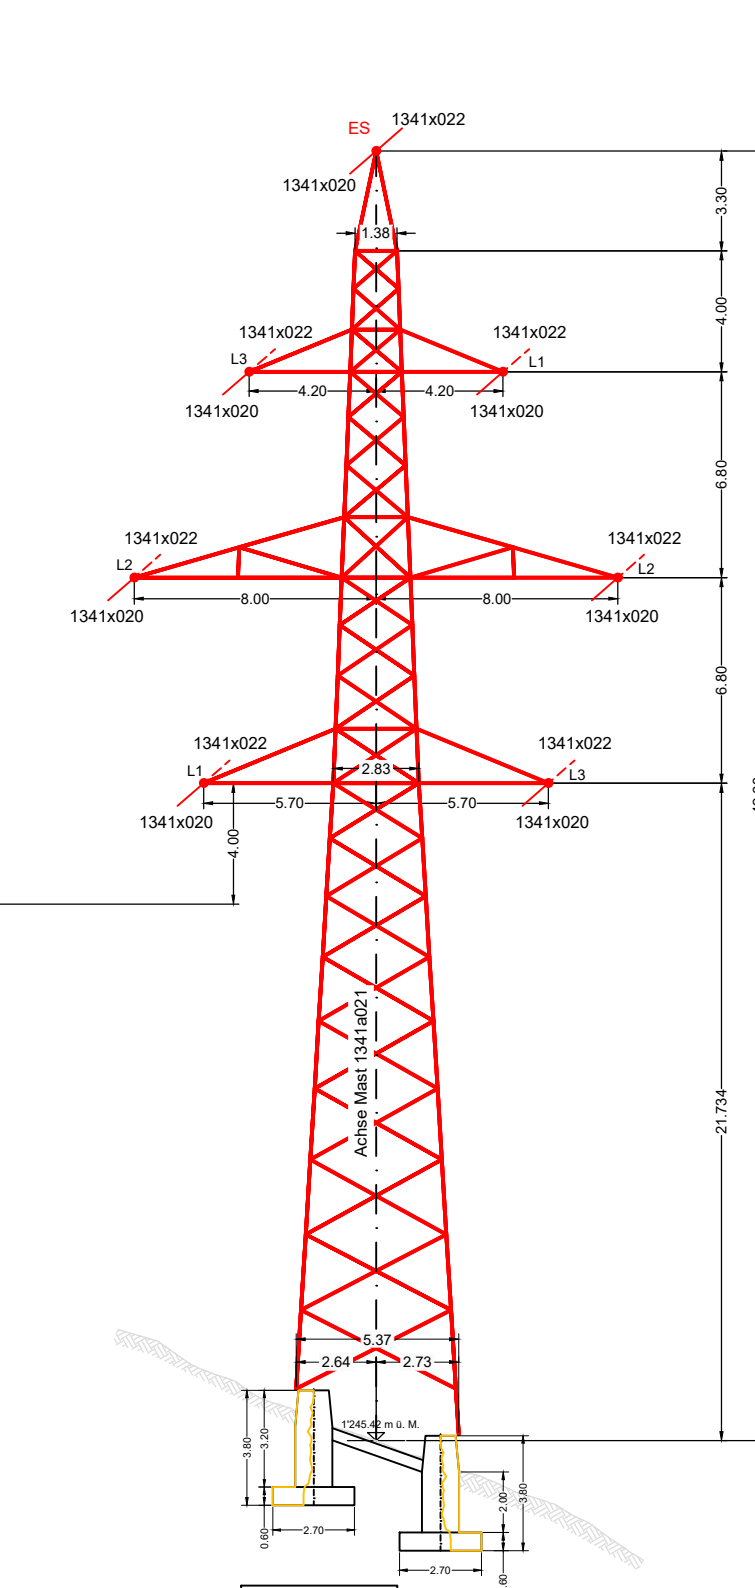


1341x028  
Mast Nr. 28 (best.)  
Blickrichtung UW-Sils (S096x005)

220 kV Bärenburg-Sils (Schams West)  
Erdschleppschlauch auf der gesamten Trasse

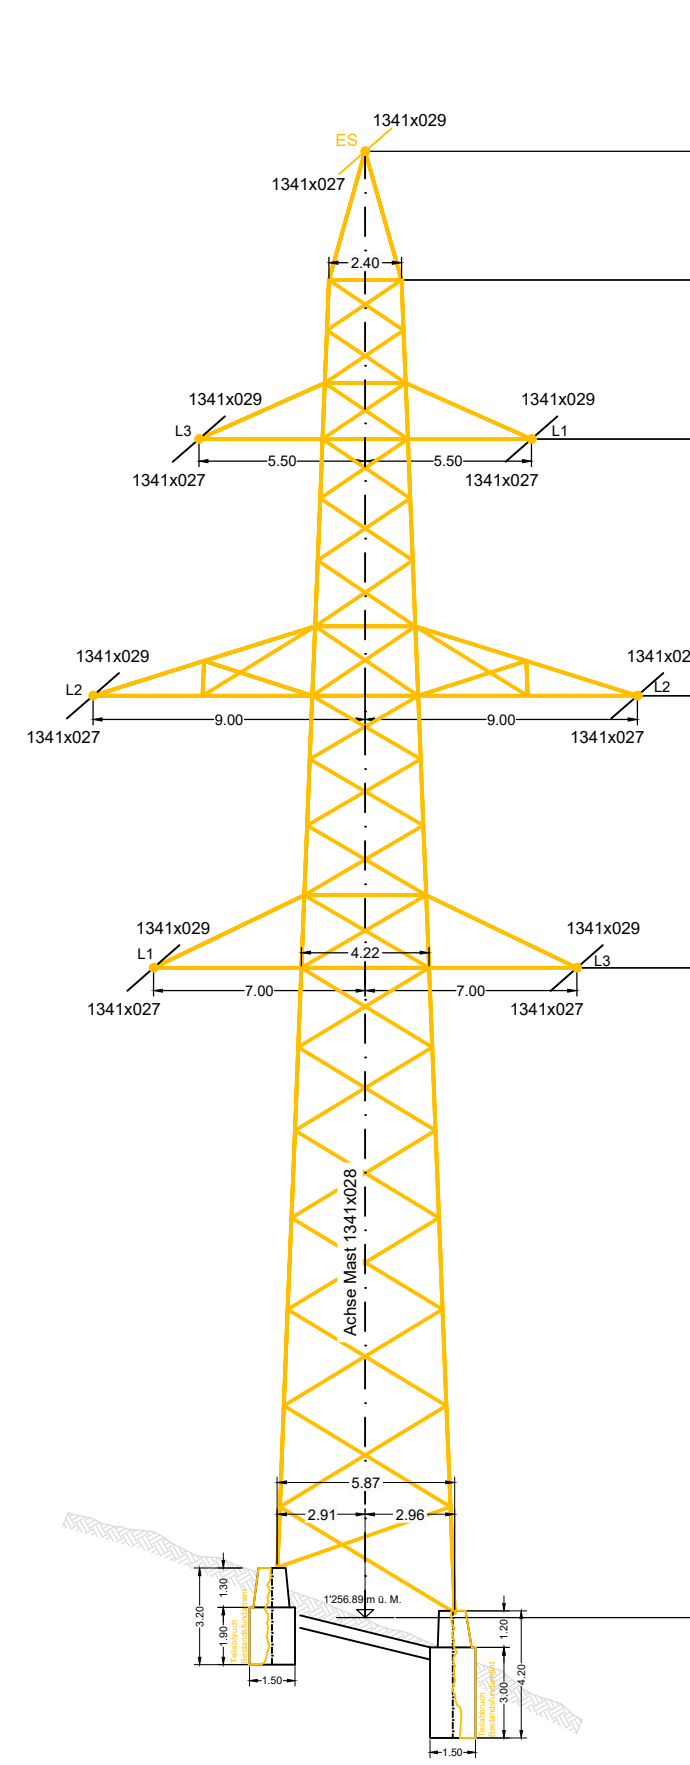


1341a028  
+ 0.00 m  
Blickrichtung UW-Sils (S096x005)

220 kV Bärenburg-Sils (Schams West)  
Erdschleppschlauch auf der gesamten Trasse

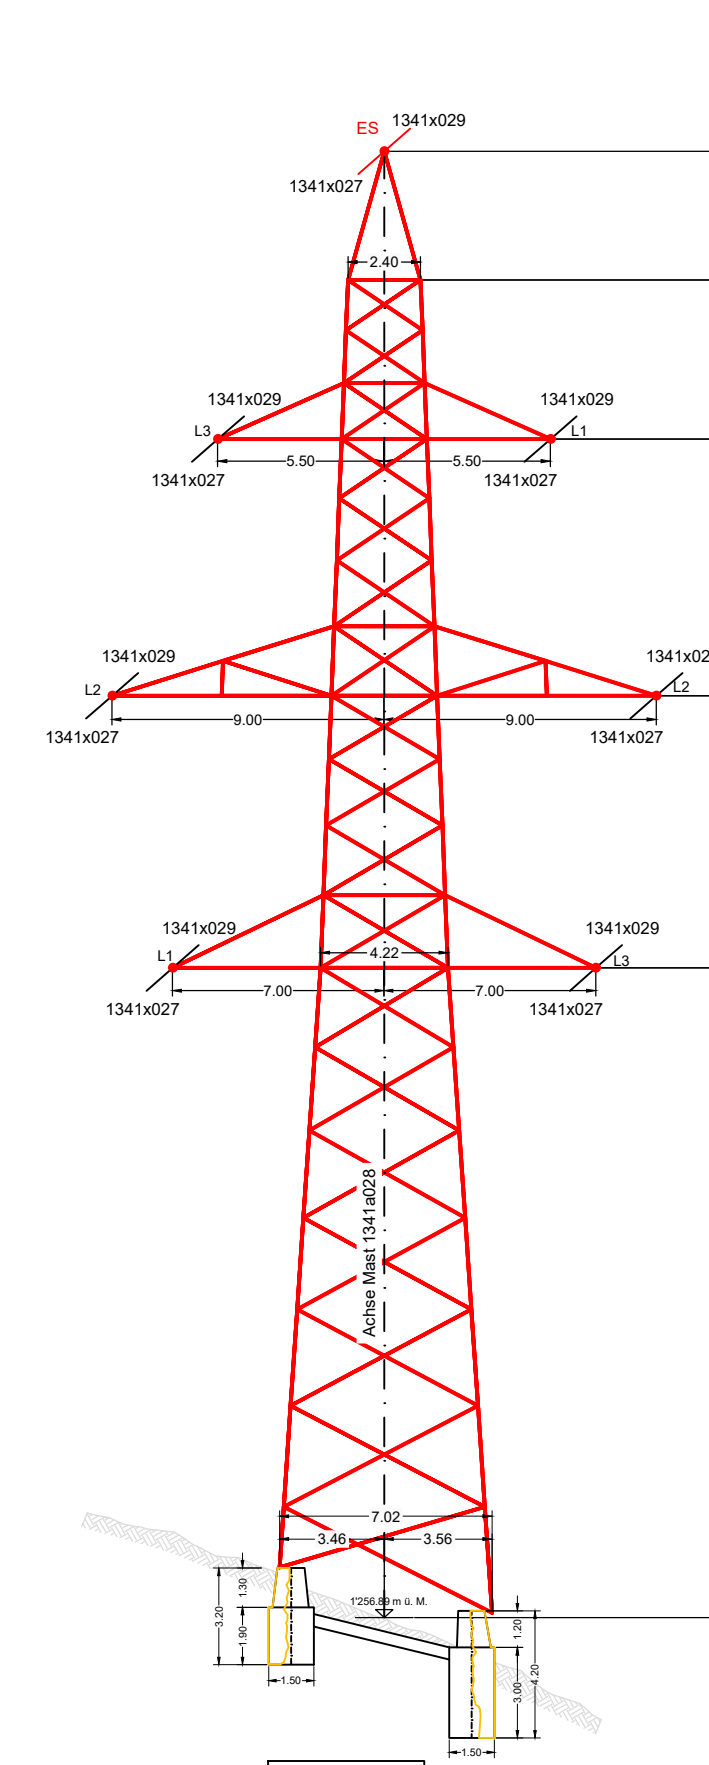


1341x030  
Mast Nr. 30 (best.)  
Blickrichtung UW-Sils (S096x005)

220 kV Bärenburg-Sils (Schams West)  
Erdschleppschlauch auf der gesamten Trasse

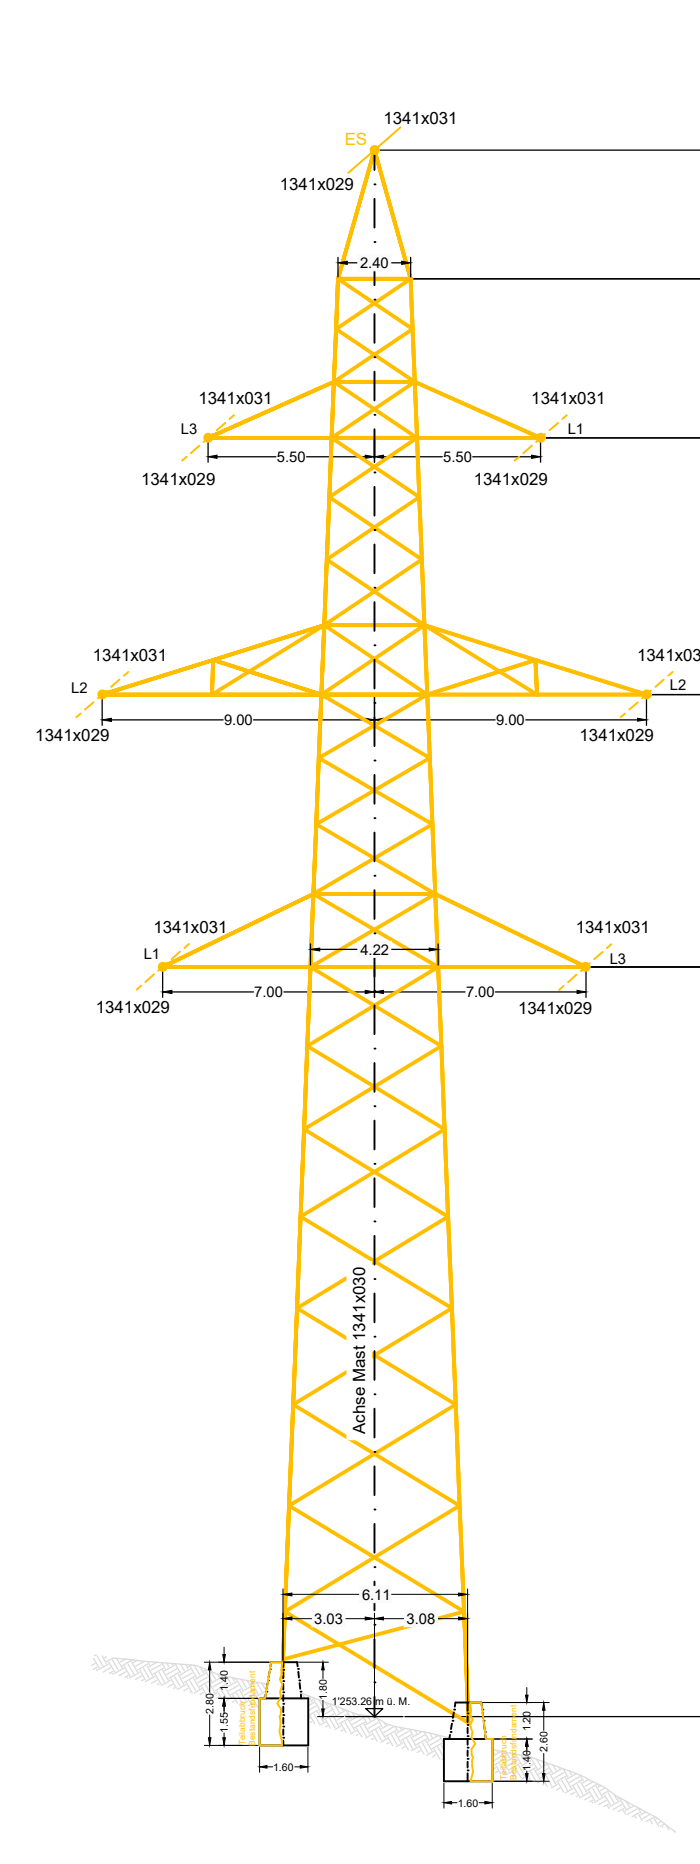


1341a030  
+ 5.50 m  
Blickrichtung UW-Sils (S096x005)

220 kV Bärenburg-Sils (Schams West)  
Erdschleppschlauch auf der gesamten Trasse

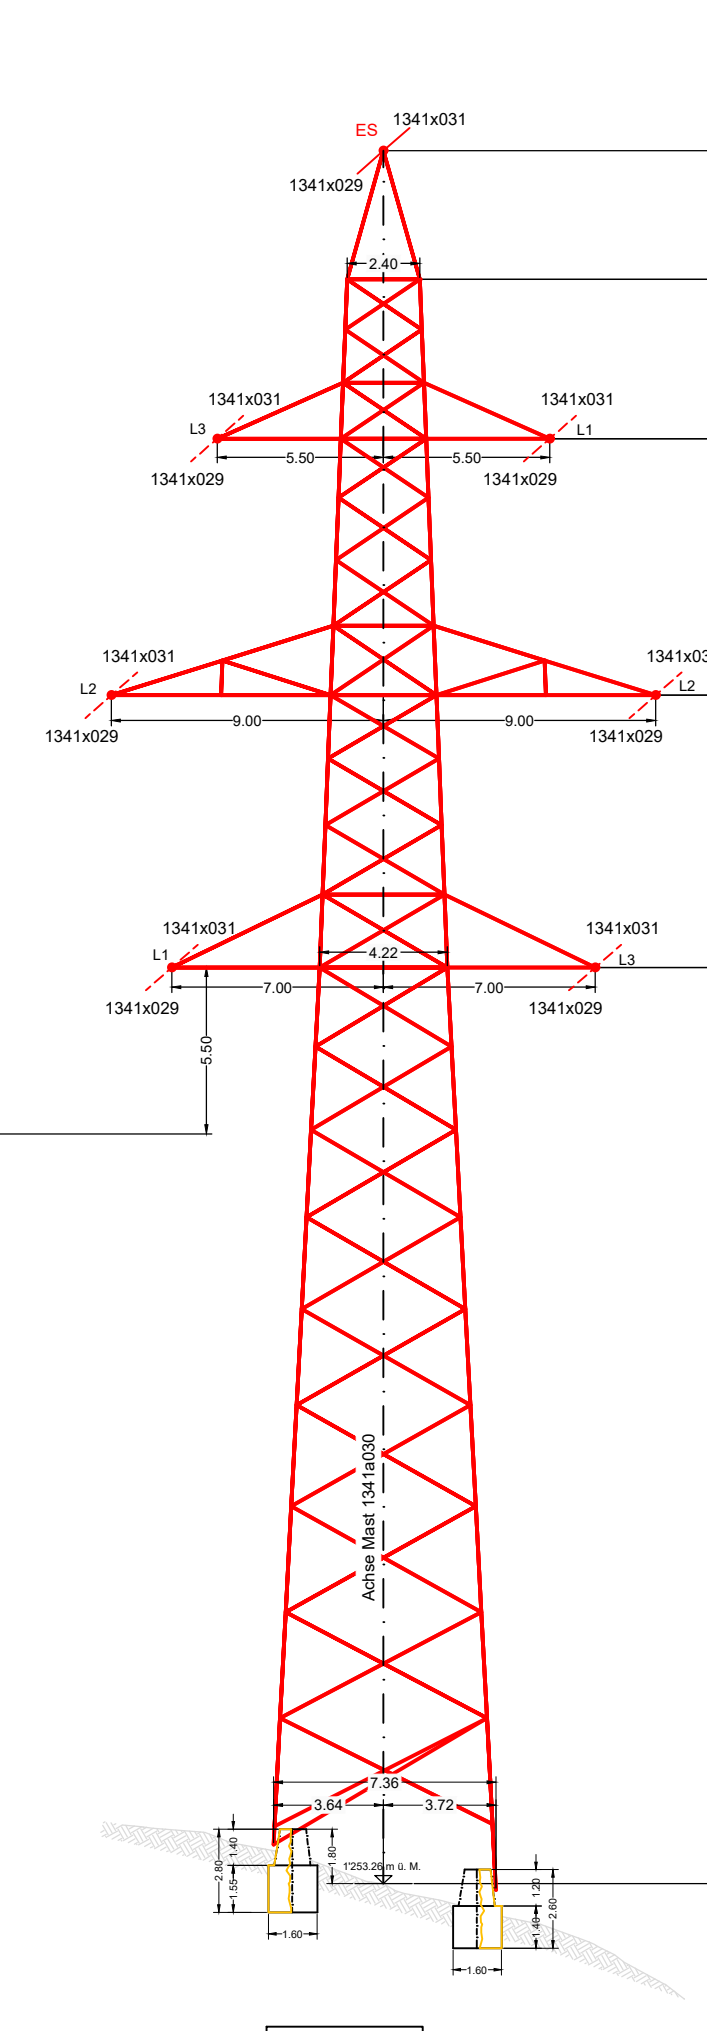


1341x032  
Mast Nr. 32 (best.)  
Blickrichtung UW-Sils (S096x005)

220 kV Bärenburg-Sils (Schams West)  
Erdschleppschlauch auf der gesamten Trasse

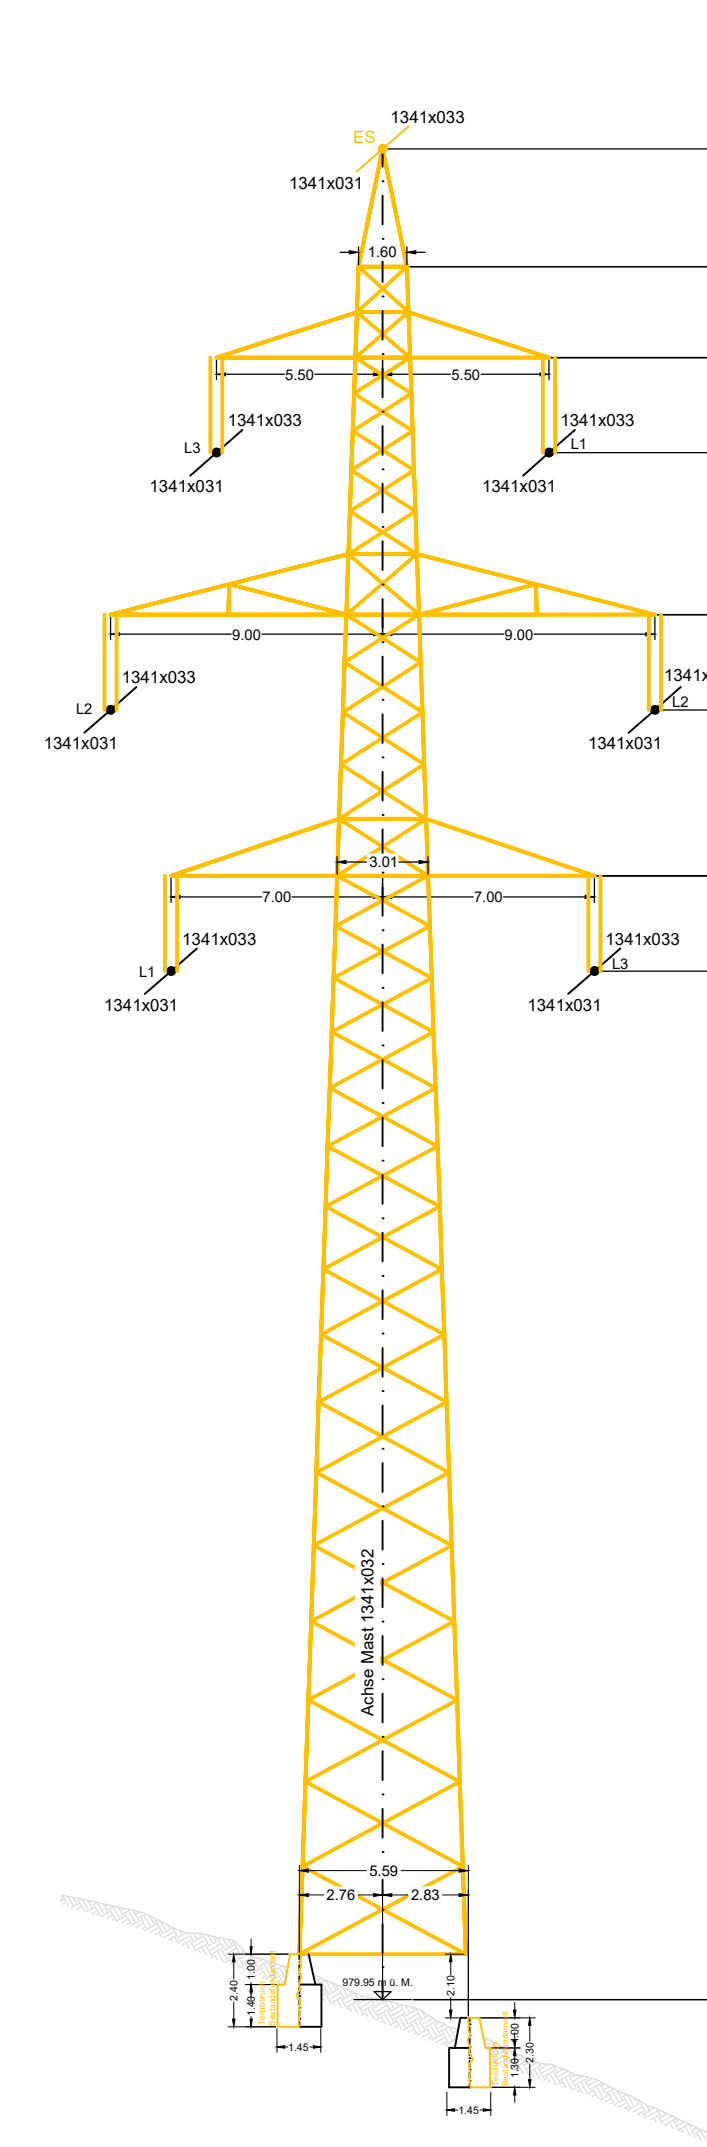

1341a032  
+ 0.00 m  
Blickrichtung UW-Sils (S096x005)

220 kV Bärenburg-Sils (Schams West)  
Erdschleppschlauch auf der gesamten Trasse

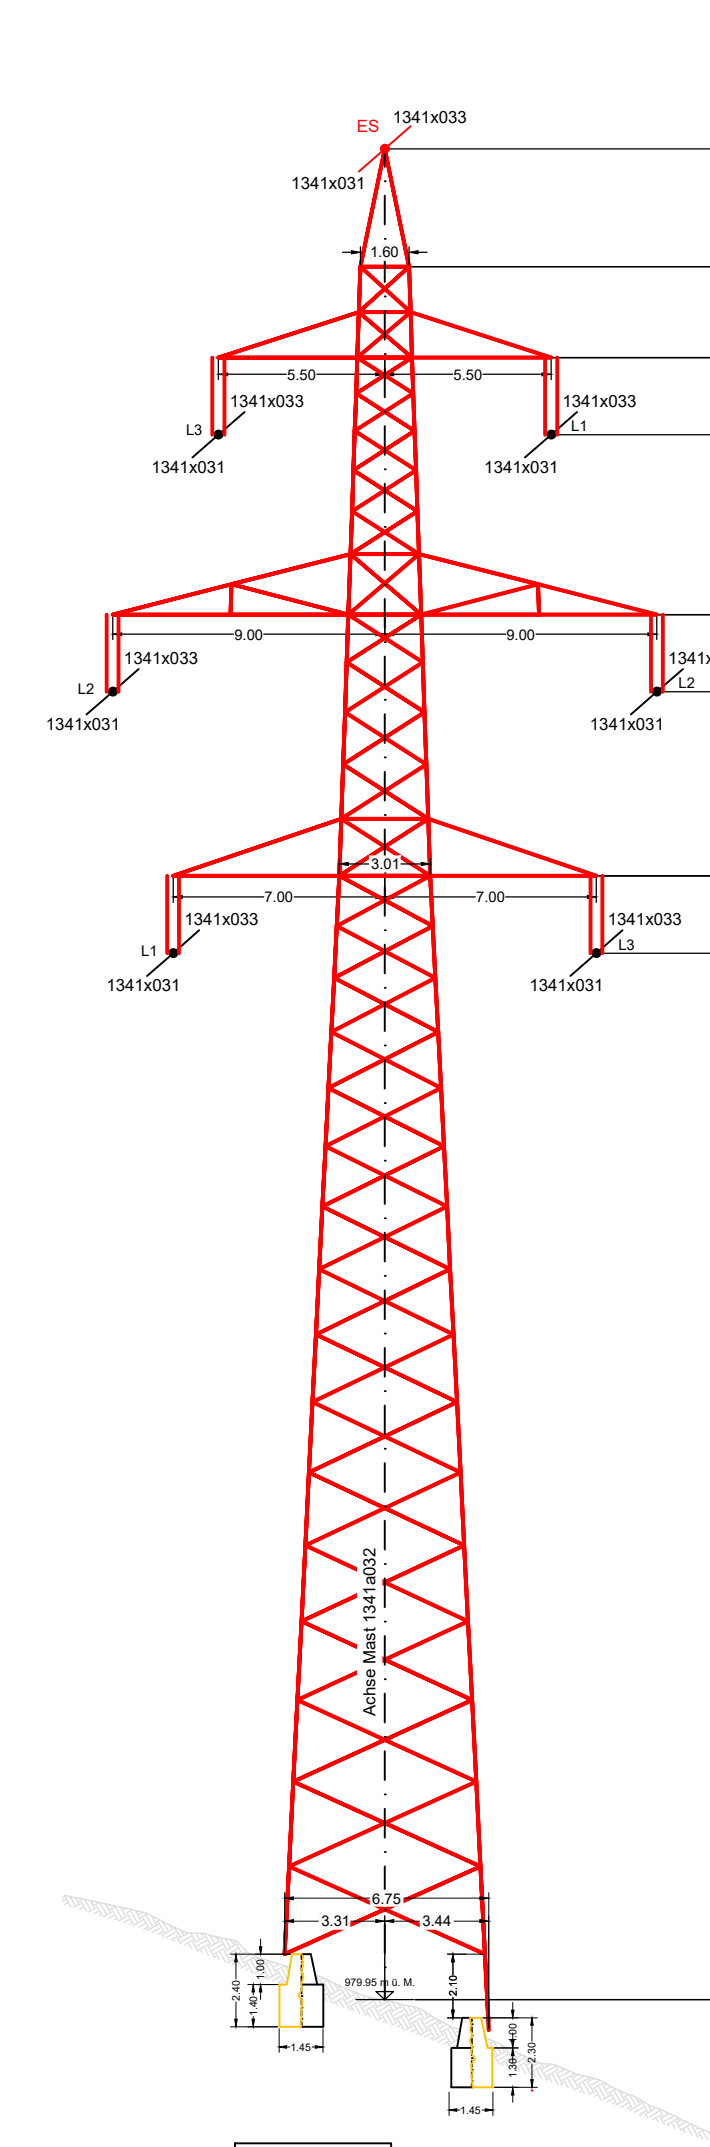

Legende

—

Bestehend

—

Projekt Neu

—

Neue Lage bestehendes Leitersail

—

Abbruch / Rückbau

—

Alte Lage bestehendes Leitersail

Ersteller FGS FUTURE GRID SOLUTIONS Pflasterstrasse 6 CH-5400 Baden			Erstellter Dok. Nr. FGS0017.014 2 Planvorlage Nr.		
Dokumentenart: Mastbildplan Abbruch und Planung			Massstab: 1:250		
Gemeinde:					
Anlage / Trasse:			TR1341 Bärenburg-Sils		
ST529			220-kV-Ltg. Bärenburg-Sils (Schams Ost)		
ST530			220-kV-Ltg. Bärenburg-Sils (Schams West)		
Abschnitt:			Mast 1341a021, Mast 1341a028, Mast1341a030 und Mast1341a032		
Betreff:			Sofortmassnahmen Leitungssanierung und Erdseilersatz		
	Erstellt Name / Datum	Geprüft Name / Datum	Freigegeben Name / Datum	Beschreibung Änderung	
Erstellt	ph / 06.01.2025	AUG / 06.01.2025	SEDA / 06.01.2025		
Rev. 01	ph / 15.05.2025	AUG / 15.05.2025	SEDA / 15.05.2025	Fundamente Teilabbruch / Planverweise Fundamente Neubau	
Rev. 02	ph / 26.05.2025	AUG / 26.05.2025	SEDA / 26.05.2025	Plannummern Planverweise Fundamente Neubau ergänzt	
Rev. 03	-	-	-		
Projektphase		Fachbereich		Entstand aus / Modellquelle	
Bewilligungsverfahren		Freileitungen		PLS-Cadd, AutoCAD	
 Bleichemattstrasse 31 CH 5001 Aarau				Dokumentennummer	
				TR1341-BAU-0014 2	
				Format	Sprache   Blatt
		1200x350	DE	01 von 01	