




Schnitt A-A

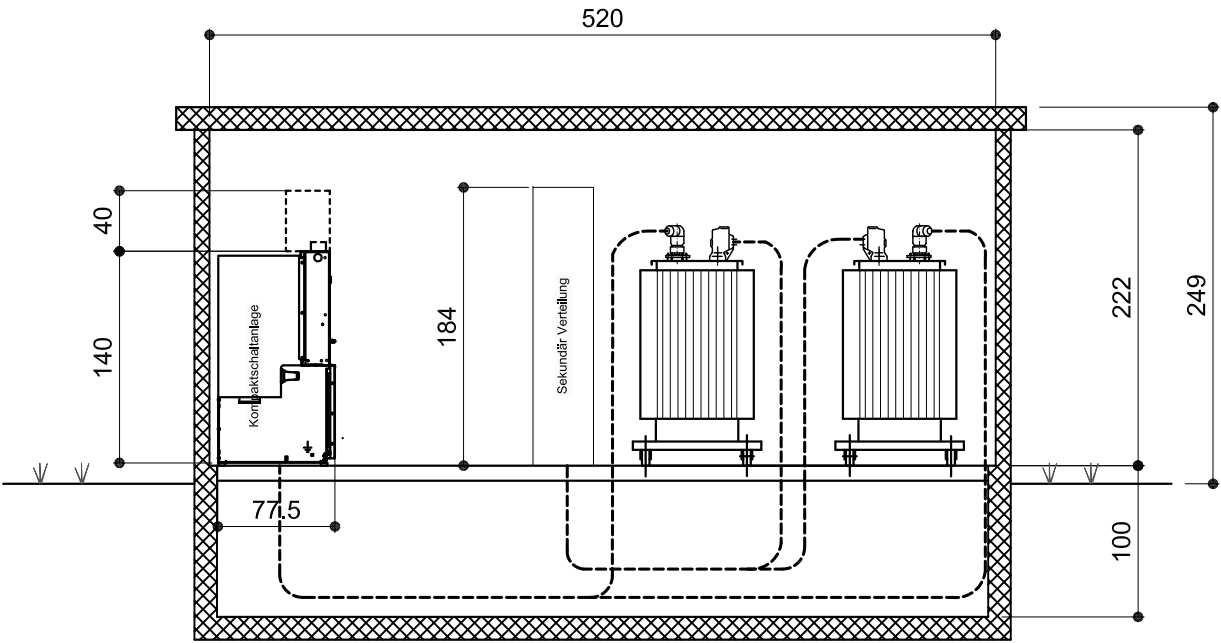

Grundriss

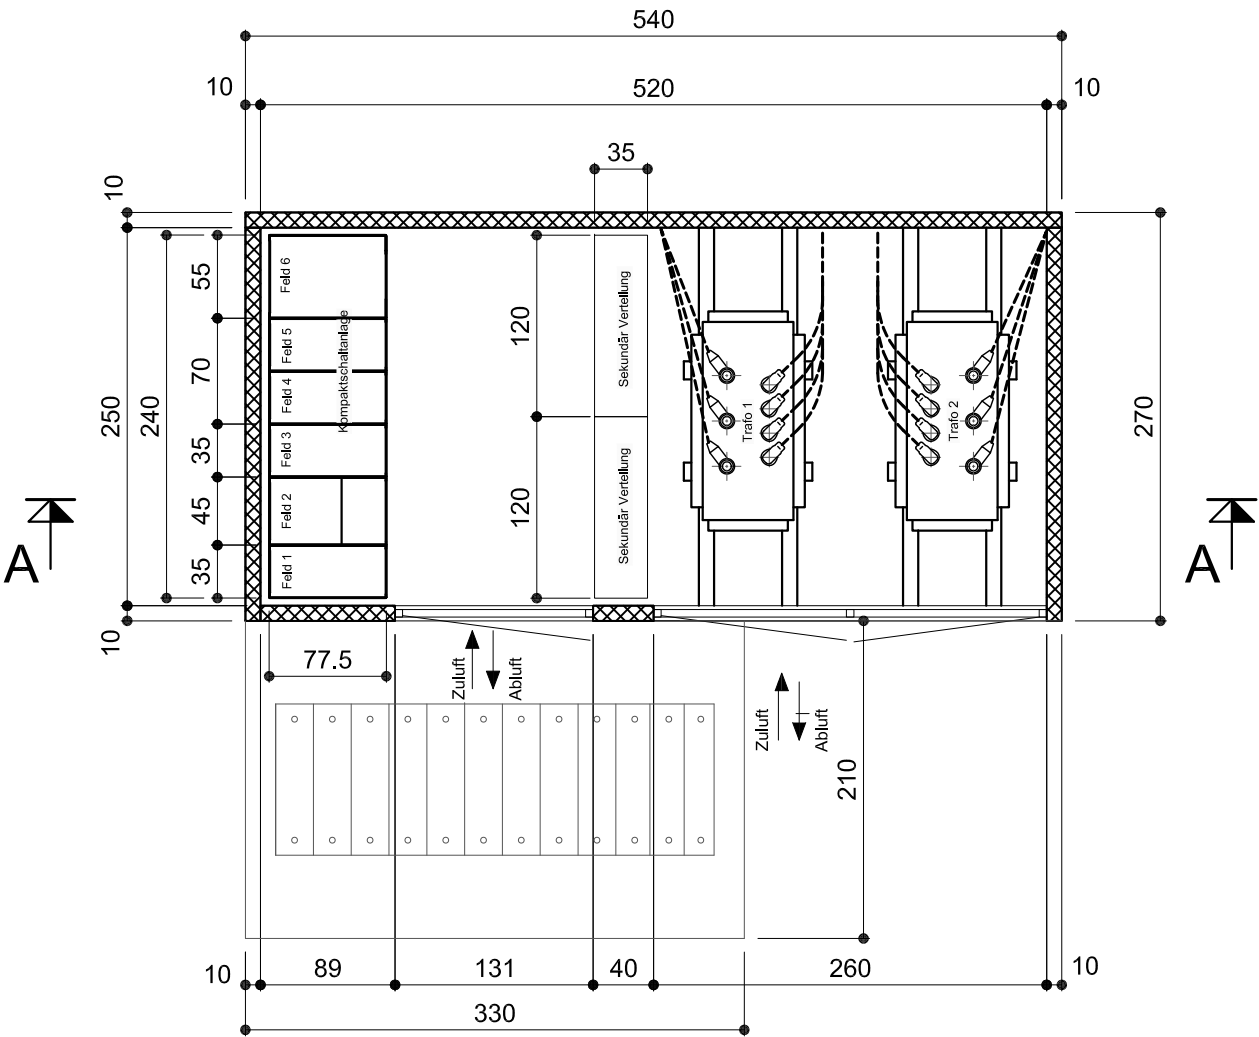

Kompaktschaltanlage

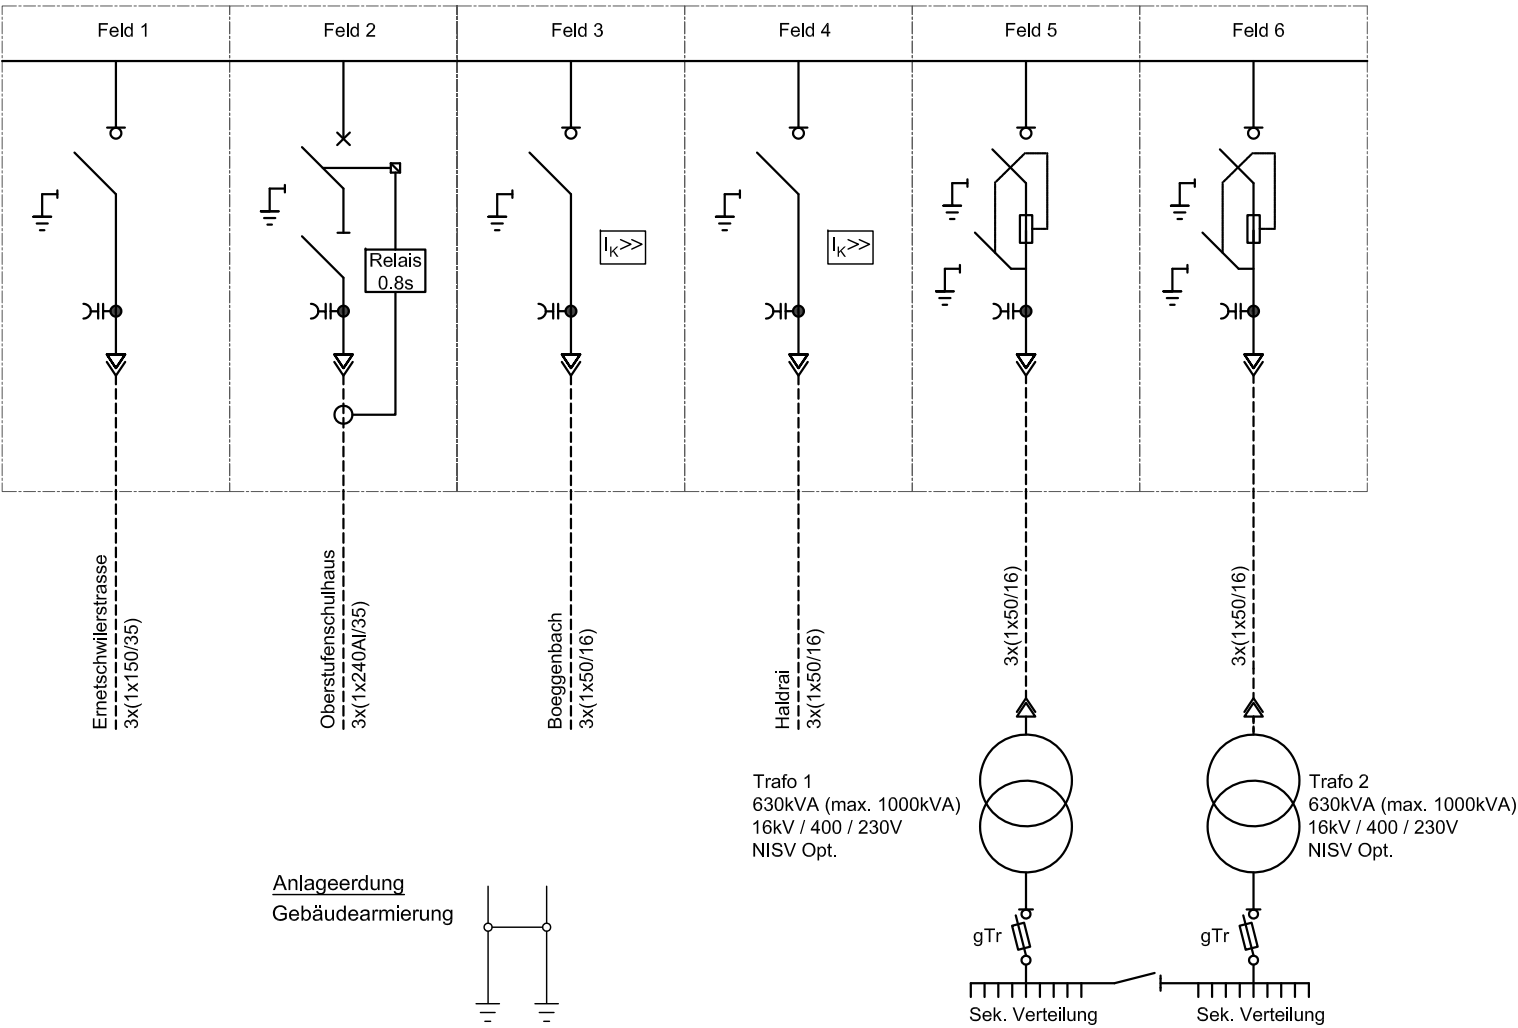

<div><div>sak</div><div>ST.GALLISCH-APPENZELLISCHE KRAFTWERKE ag</div><div>Vadianstrasse 50   P.F. 2041 CH-9001 St.Gallen T +41 (0)71 229 51 51   info@sak.ch   sak.ch</div></div>	Plan Nr.	25478	
	Massstab	1:50	
	Projekt Nr.	P2-00137-21	
TS Gommiswald  Gemeinde Gommiswald  Vorlage- und Schemaplan	Gezeichnet	TIS	15.08.2025
	Geprüft	MEJ	15.08.2025
	Freigegeben		
	Änderung A	GBR	03.09.2025
	Änderung B	GBR	08.09.2025
	Änderung C	GBR	15.09.2025
	Änderung D	GBR	16.09.2025
	Ersatz für		