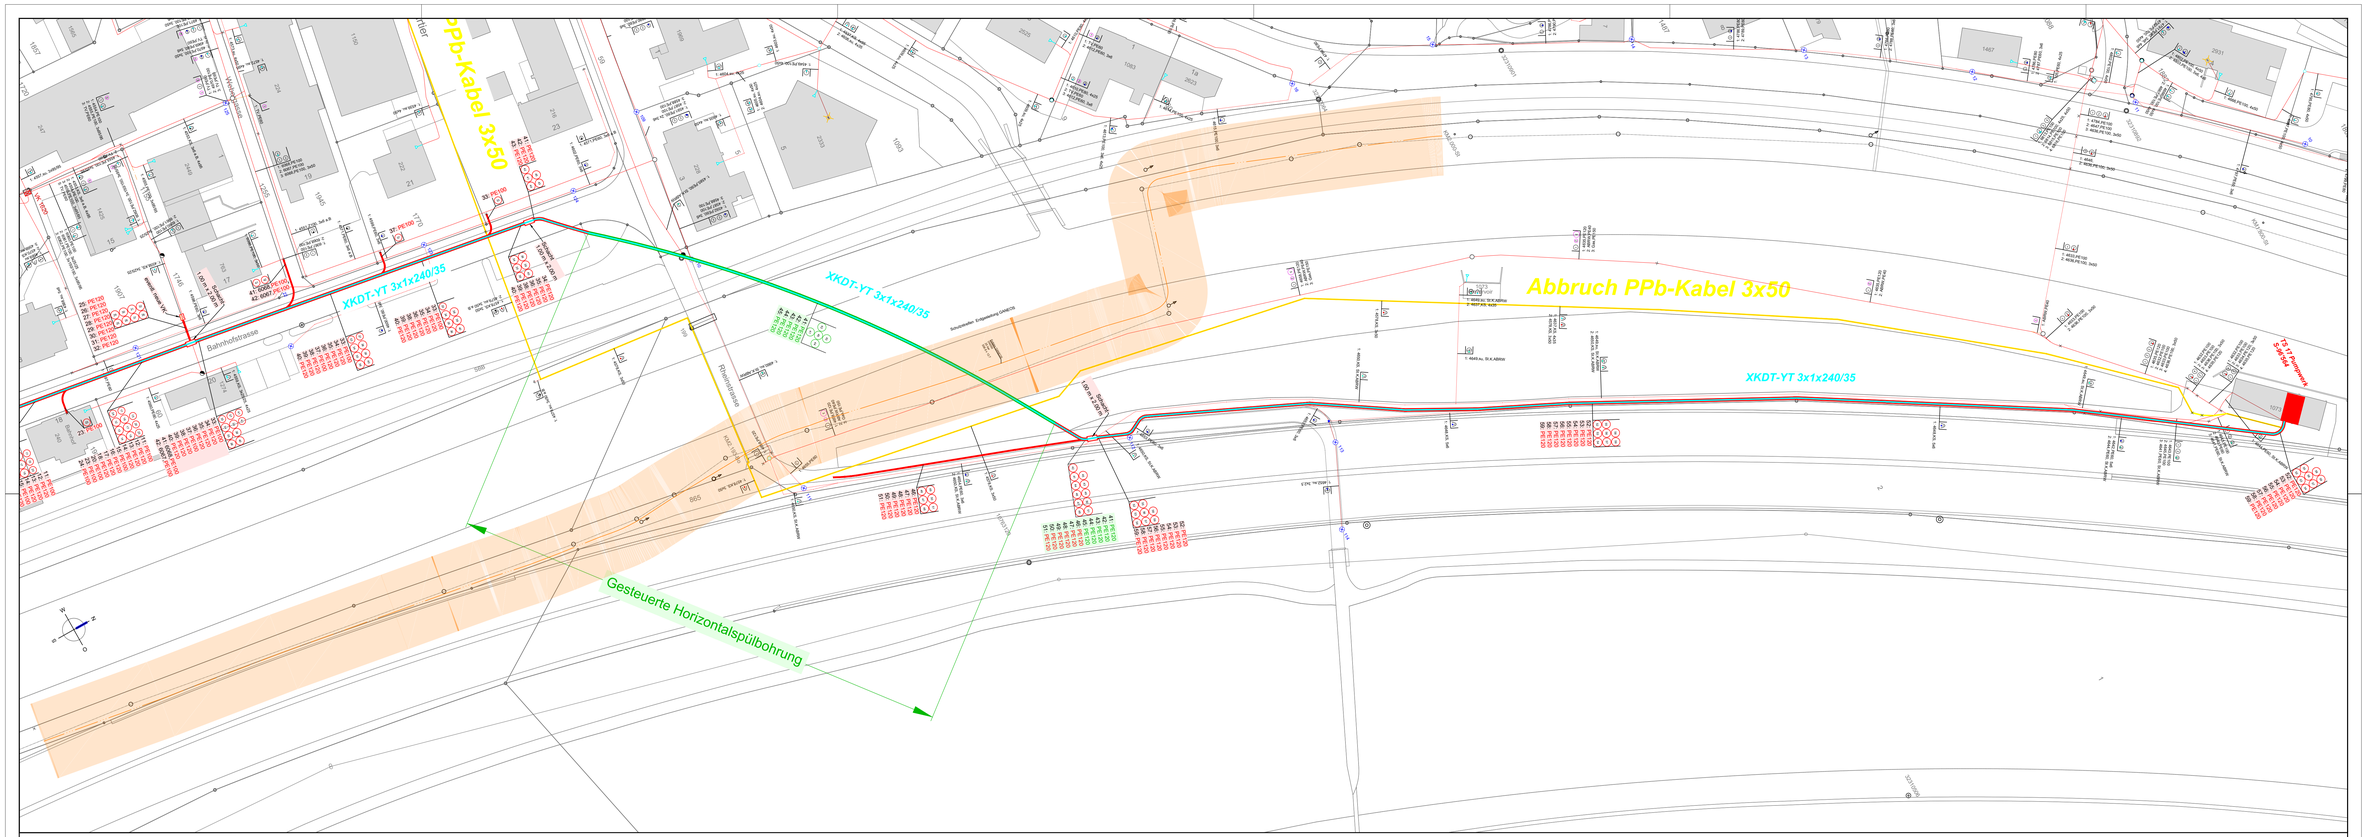

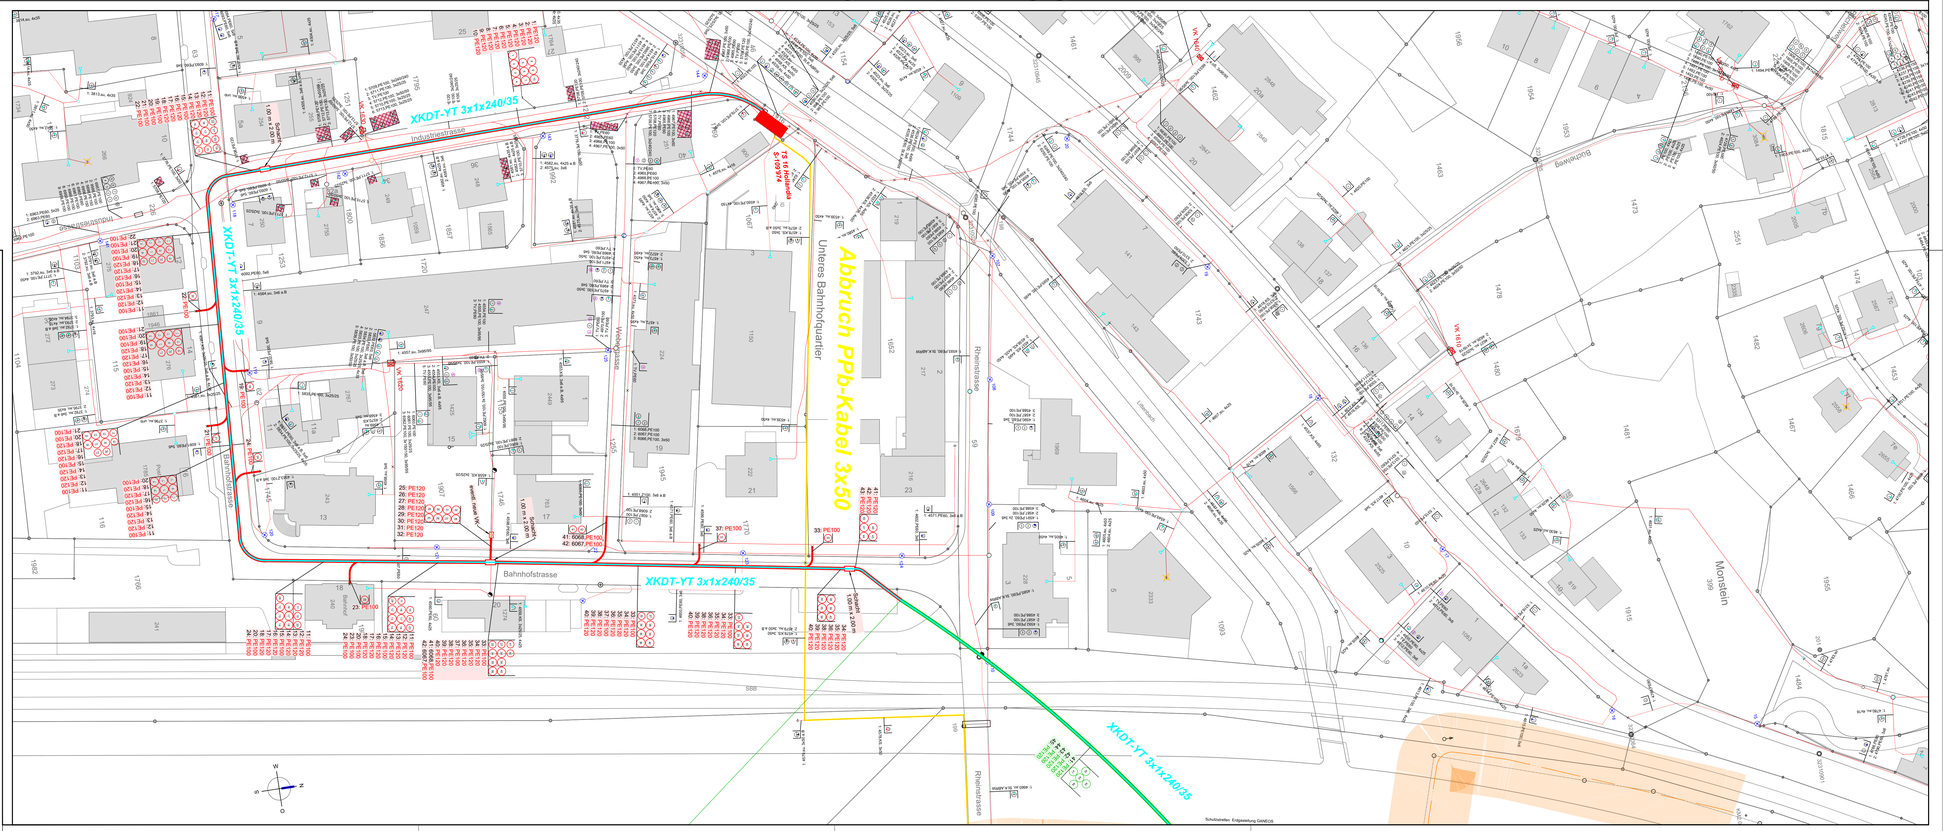

GEMEINDE AU

Elektrizitätsversorgung
Feldstrasse 5
CH - 9434 Au

Tel. 058 228 62 60
technische.betriebe@au.ch

Legende:

- best. EW Rohranlage
- neues 24 kV-Kabel XKDT-YT 3x1x240/35
- neue EW Rohranlage
- neue EW Rohranlage, gesteuerte Horizontalspülbohrung
- Rückbau best. 24 kV-Kabel PPb 3x50

Ausführungsdetails siehe "Richtlinien für das Erstellen von EW-Rohranlagen"

EV Au/Heerbrugg

24 kV-Kabel
TS 16 Hollandia - TS 17 Pumpwerk

Vorlageplan

INGENIEURTEAM AG

Balgacherstrasse 26
9445 Rebstein
T +41 71 727 97 00
www.ingenieurteam.ch

Projektleiter:	Mirco Castrovinci		001-534-003		
Massstab:	1 : 500				
Plangrösse:	1.00 m²				
	Datum	Visum		Datum	Visum
Gezeichnet:	12.11.2025	EZ	Revidiert:		
Revidiert:	28.11.2025	EZ	Revidiert:		
Revidiert:			Revidiert:		