



Normprofil mit Betton

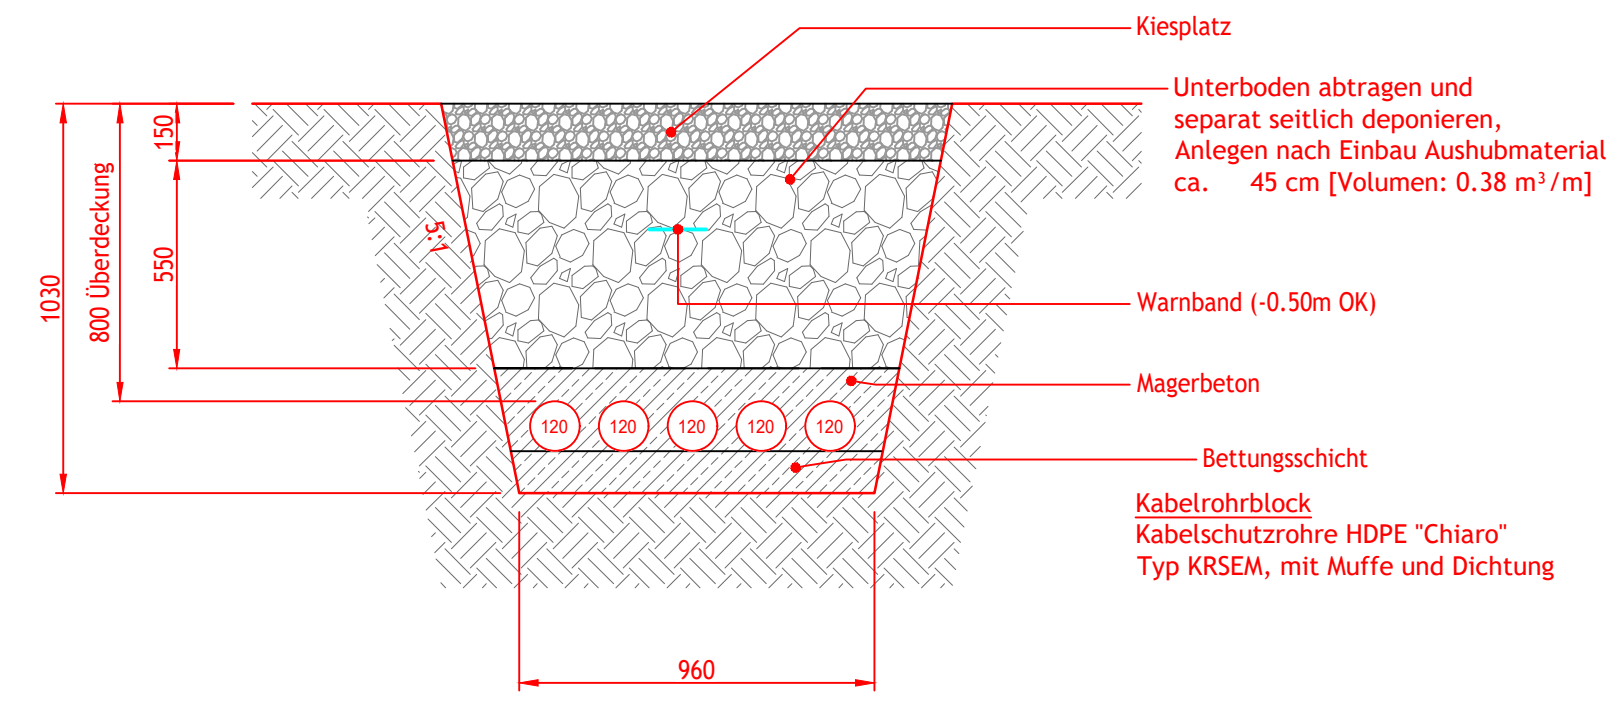

Legende:

	Trasse	Freileitung	Schacht
Bestehend	---	---	
Projekt Repower	---	---	
Repower Provisorium	---	---	
Drittprojekt	---	---	
Abbruch	---	---	

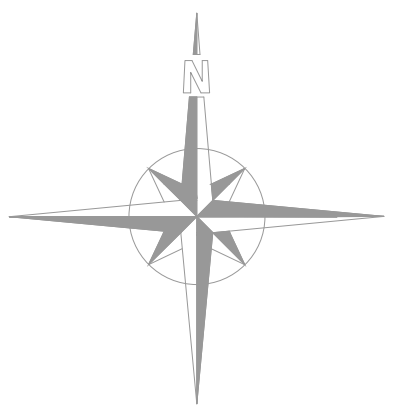

PONTRESINA

KABELLEITUNG 1-30KV

TS Morteratsch-SS WF Plattas (L-128'236)

Übersichtsplan

☐ Vorprojekt ☐ Bauprojekt ☒ Eingabeprojekt ☐ Submissionsprojekt ☐ Ausführungsprojekt ☐ Wie gebaut

Via Charels Suot 25 7502 Bever Tel. 081 839 71 11 Fax 081 839 72 99 E-Mail: hello@repower.com www.repower.com

Abgabe - Code
REN.EN.PNAG.KL03.PL
Plan Nr.
2021.1

Datum	12.01.2026
Gez.	pak
Visum	che
Format	Spezial
Massstab	1:1000
Seiten Nr.	1 / 1