



Normprofil ohne Beton

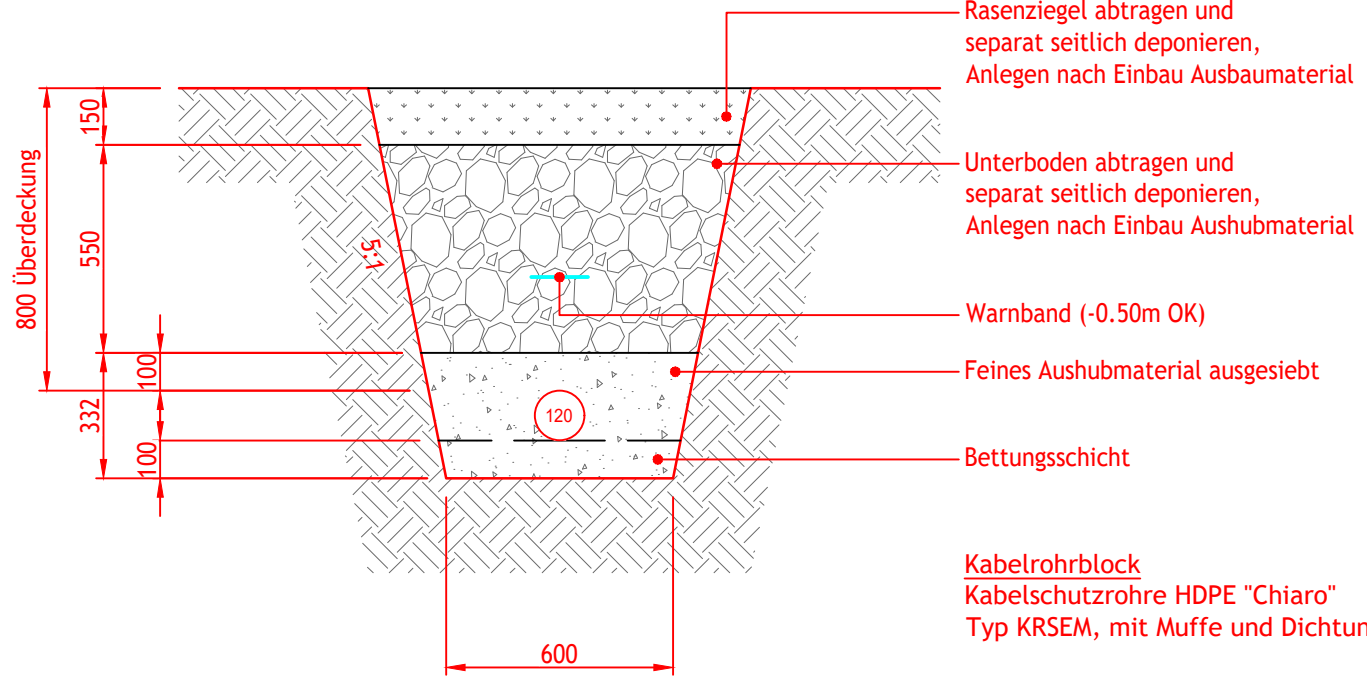


Kantonstrasse

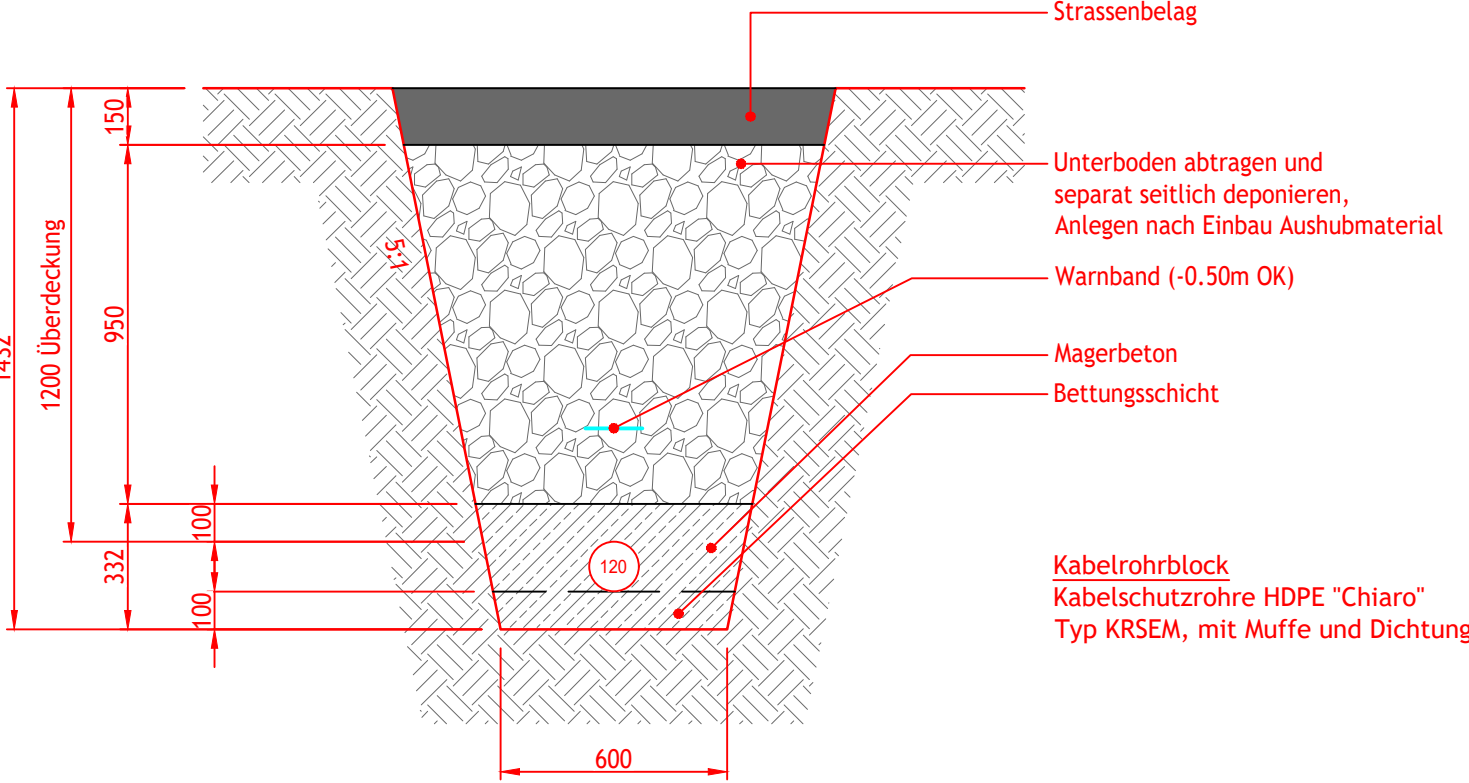

Legende:

Trasse	Freileitung	Schacht
Bestehend	---	---
Projekt Repower	---	---
Repower Provisorium	---	---
Drittprojekt	---	---
Abbruch	---	---

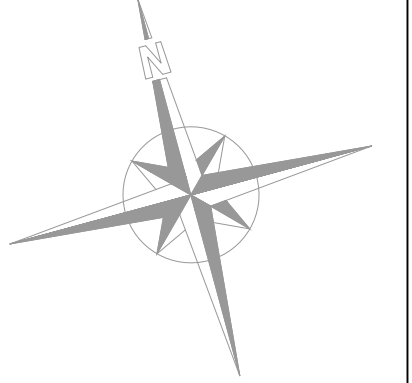

PONTRESINA  
KABELLEITUNG 1-30KV  
SS Plattas-TS Bernina Suot NEUBAU

Übersichtsplan

Vorprojekt    Bauprojekt    Eingabeprojekt    Submissionsprojekt    Ausführungsprojekt    Wie gebaut

REPOWER    Via Chavels Suot 25    Tel. 081 839 71 11    E-Mail: helio@repower.com

Arbeits-Code REN-EN-PNAG-KL03-PL	
Plan Nr. 2021.3	
Datum	12.01.2026
Gez.	pak
Vision	che
Format	Special
Messstab	1:1000
Selten Nr.	1 / 1