



Grundriss

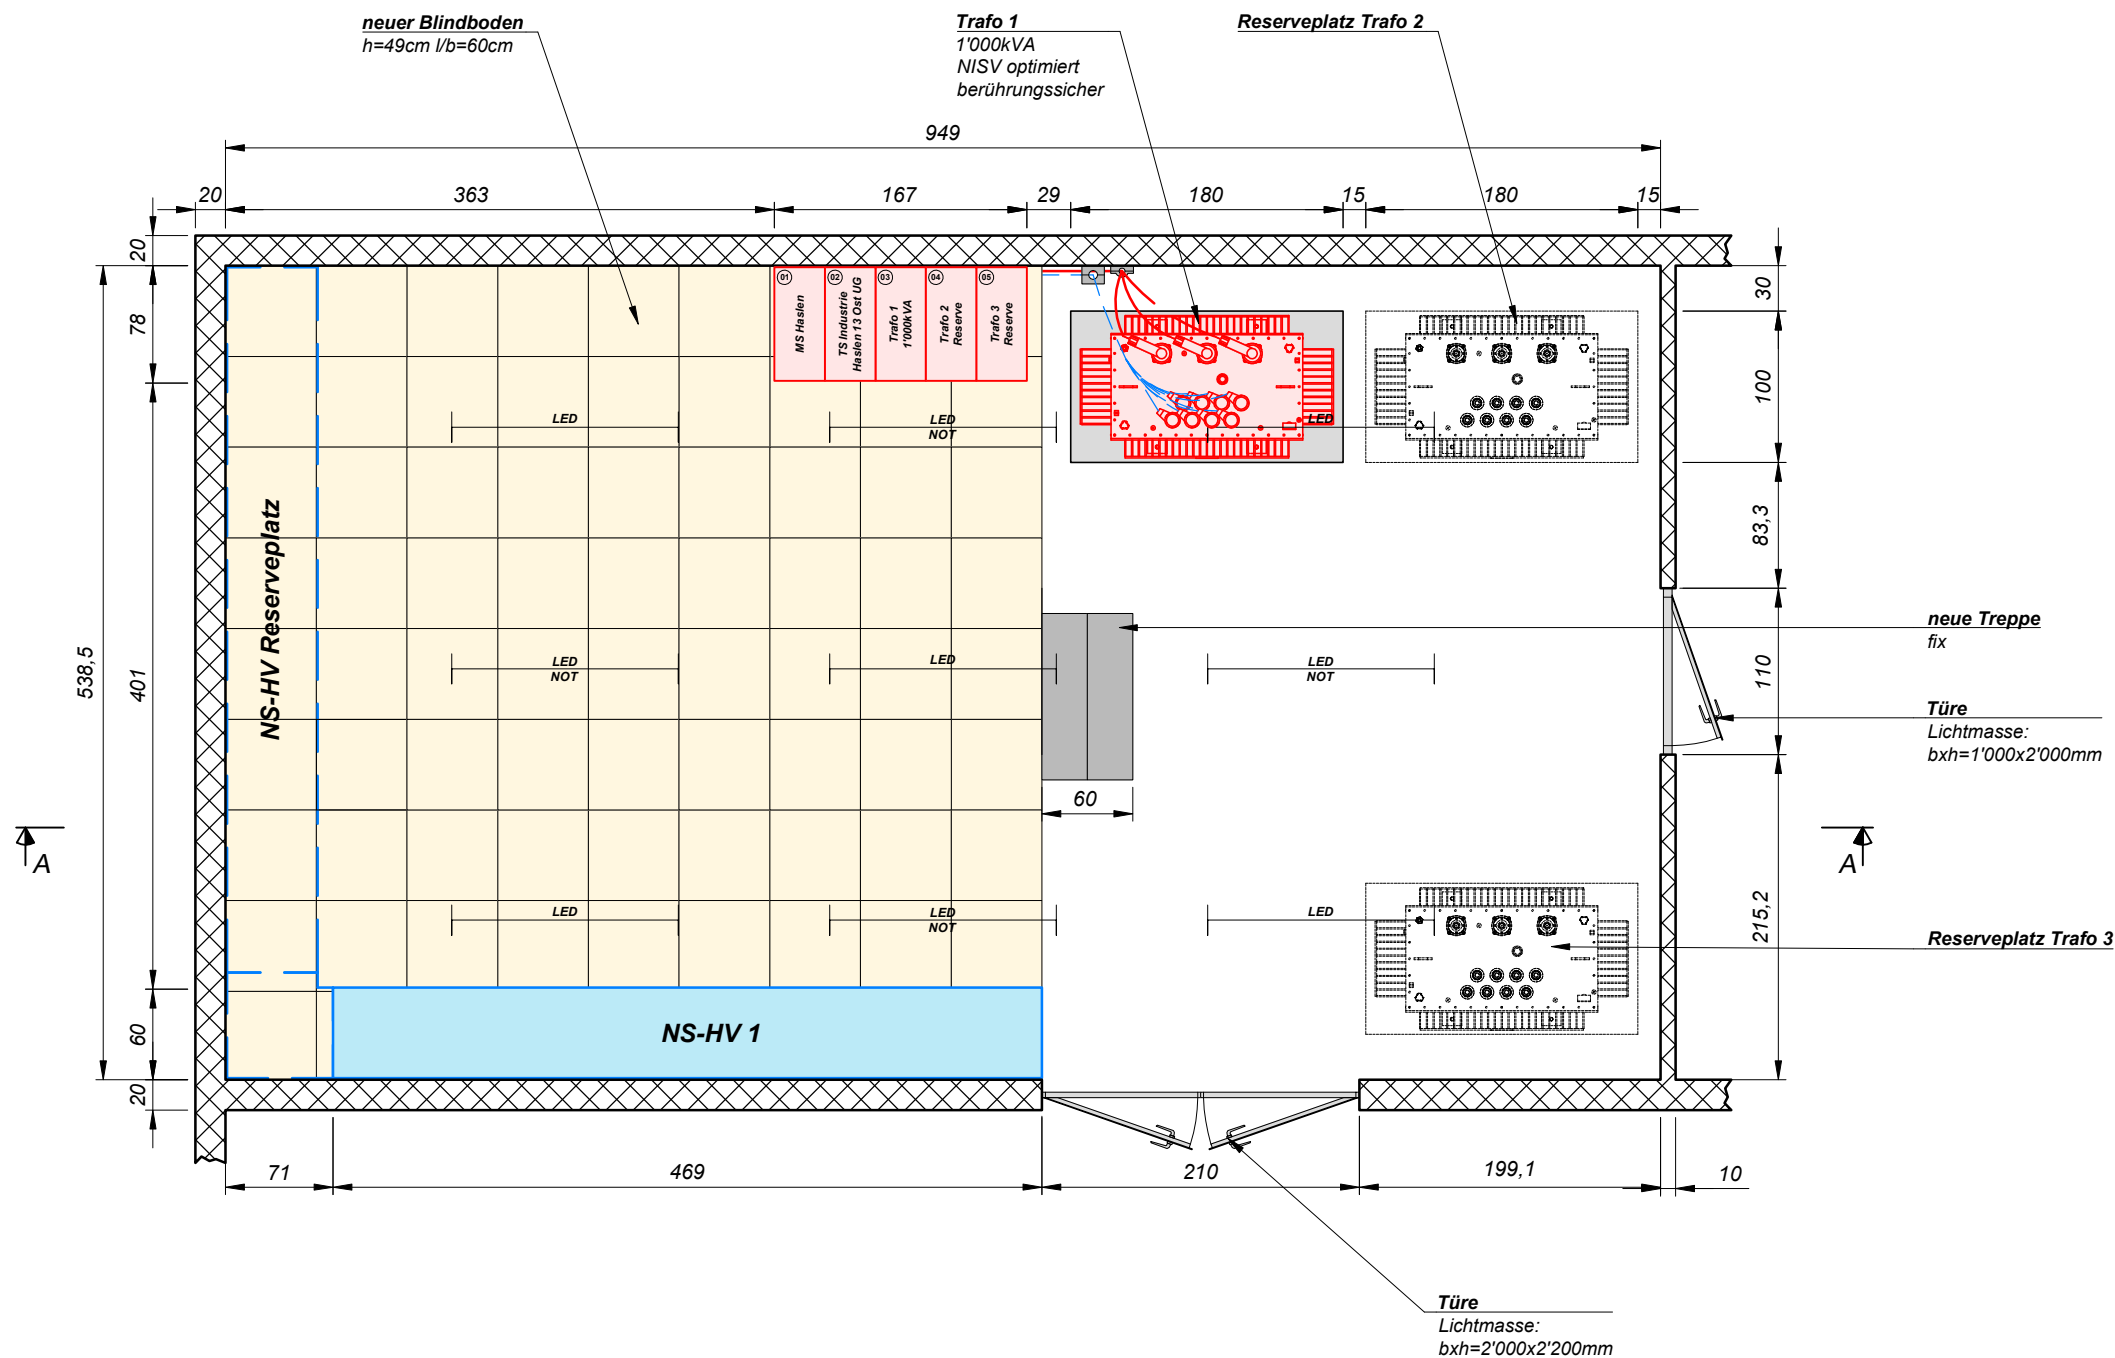

SCHNITT A - A

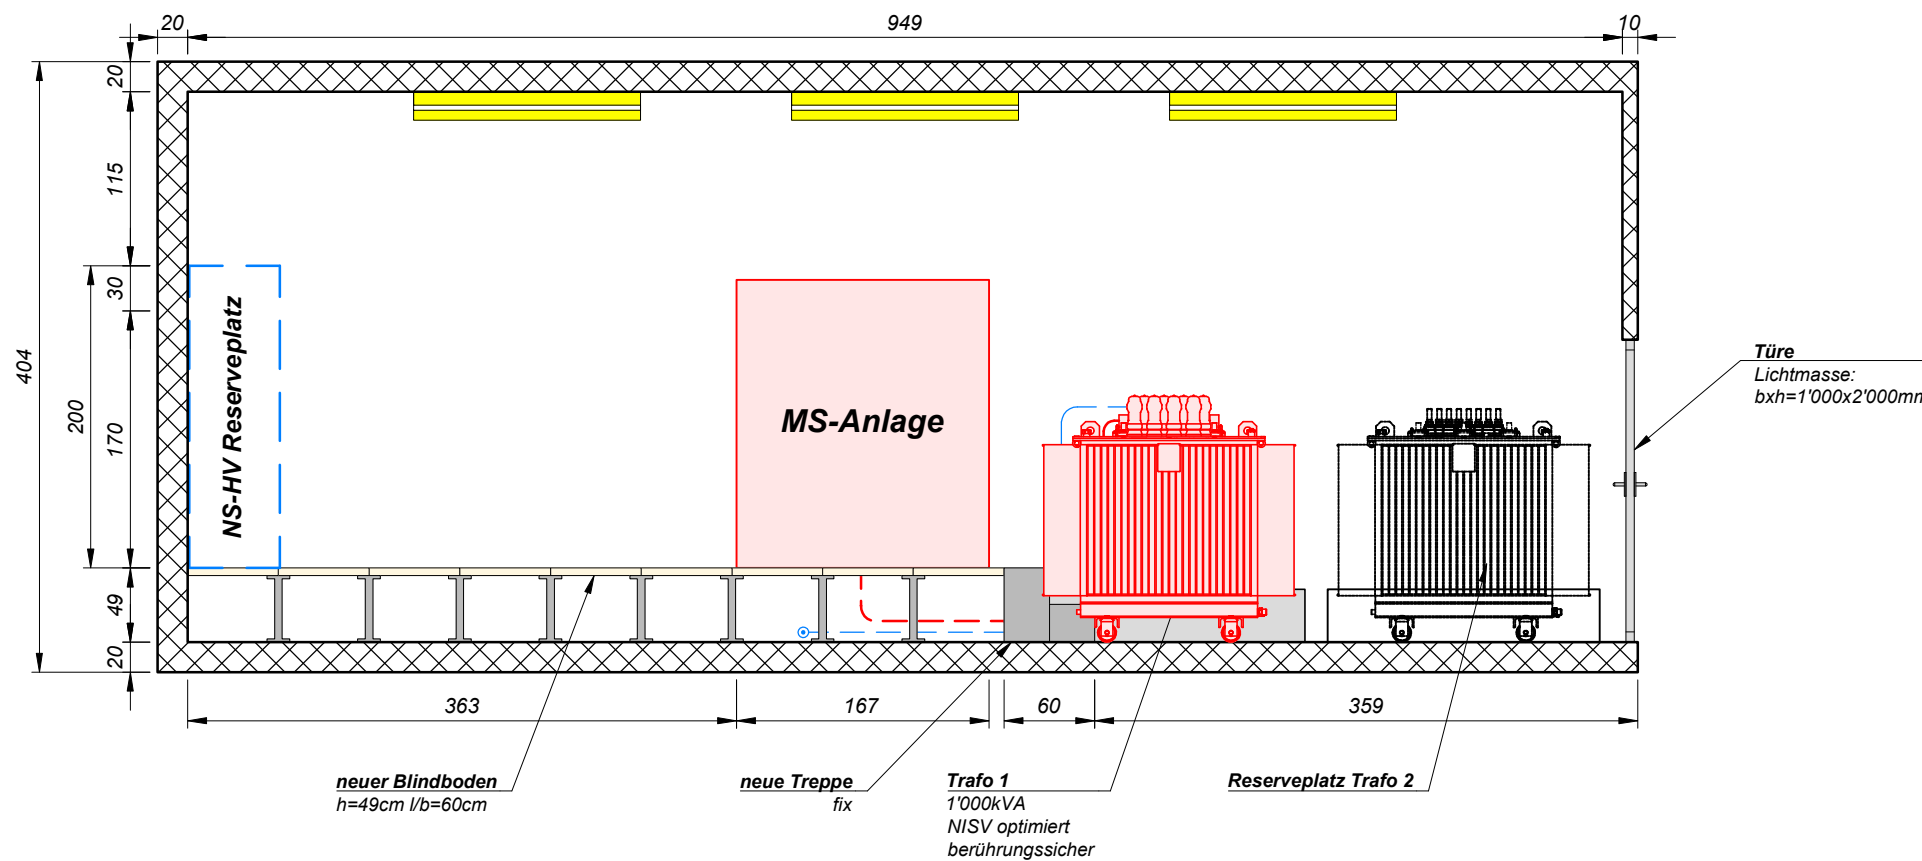

Zuger Frischkäse AG  
TS Industrie Haslen 9a Ost  
Disposition TS

Maßstab:	1 : 50	Format:	63.0 X 27.9cm	Revidiert:	D. Tschudin, 20.11.2025	Revidiert:	
Projektleiter:	R. Läubler	Projekt:	2023	Revidiert:	D. Brändle, 05.12.2025	Revidiert:	
Ersteller:	D. Brändle	Datum:	10.10.2023	Revidiert:	D. Brändle, 12.01.2026	Revidiert:	
Kontrolliert:	D. Tschudin	Datum:	09.03.2026	Revidiert:	D. Brändle, 09.03.2026	Projektnummer:	2302209-01-4001



IBG Engineering AG  
Sandackerstrasse 24  
9245 Oberbüren  
ibg.ch