


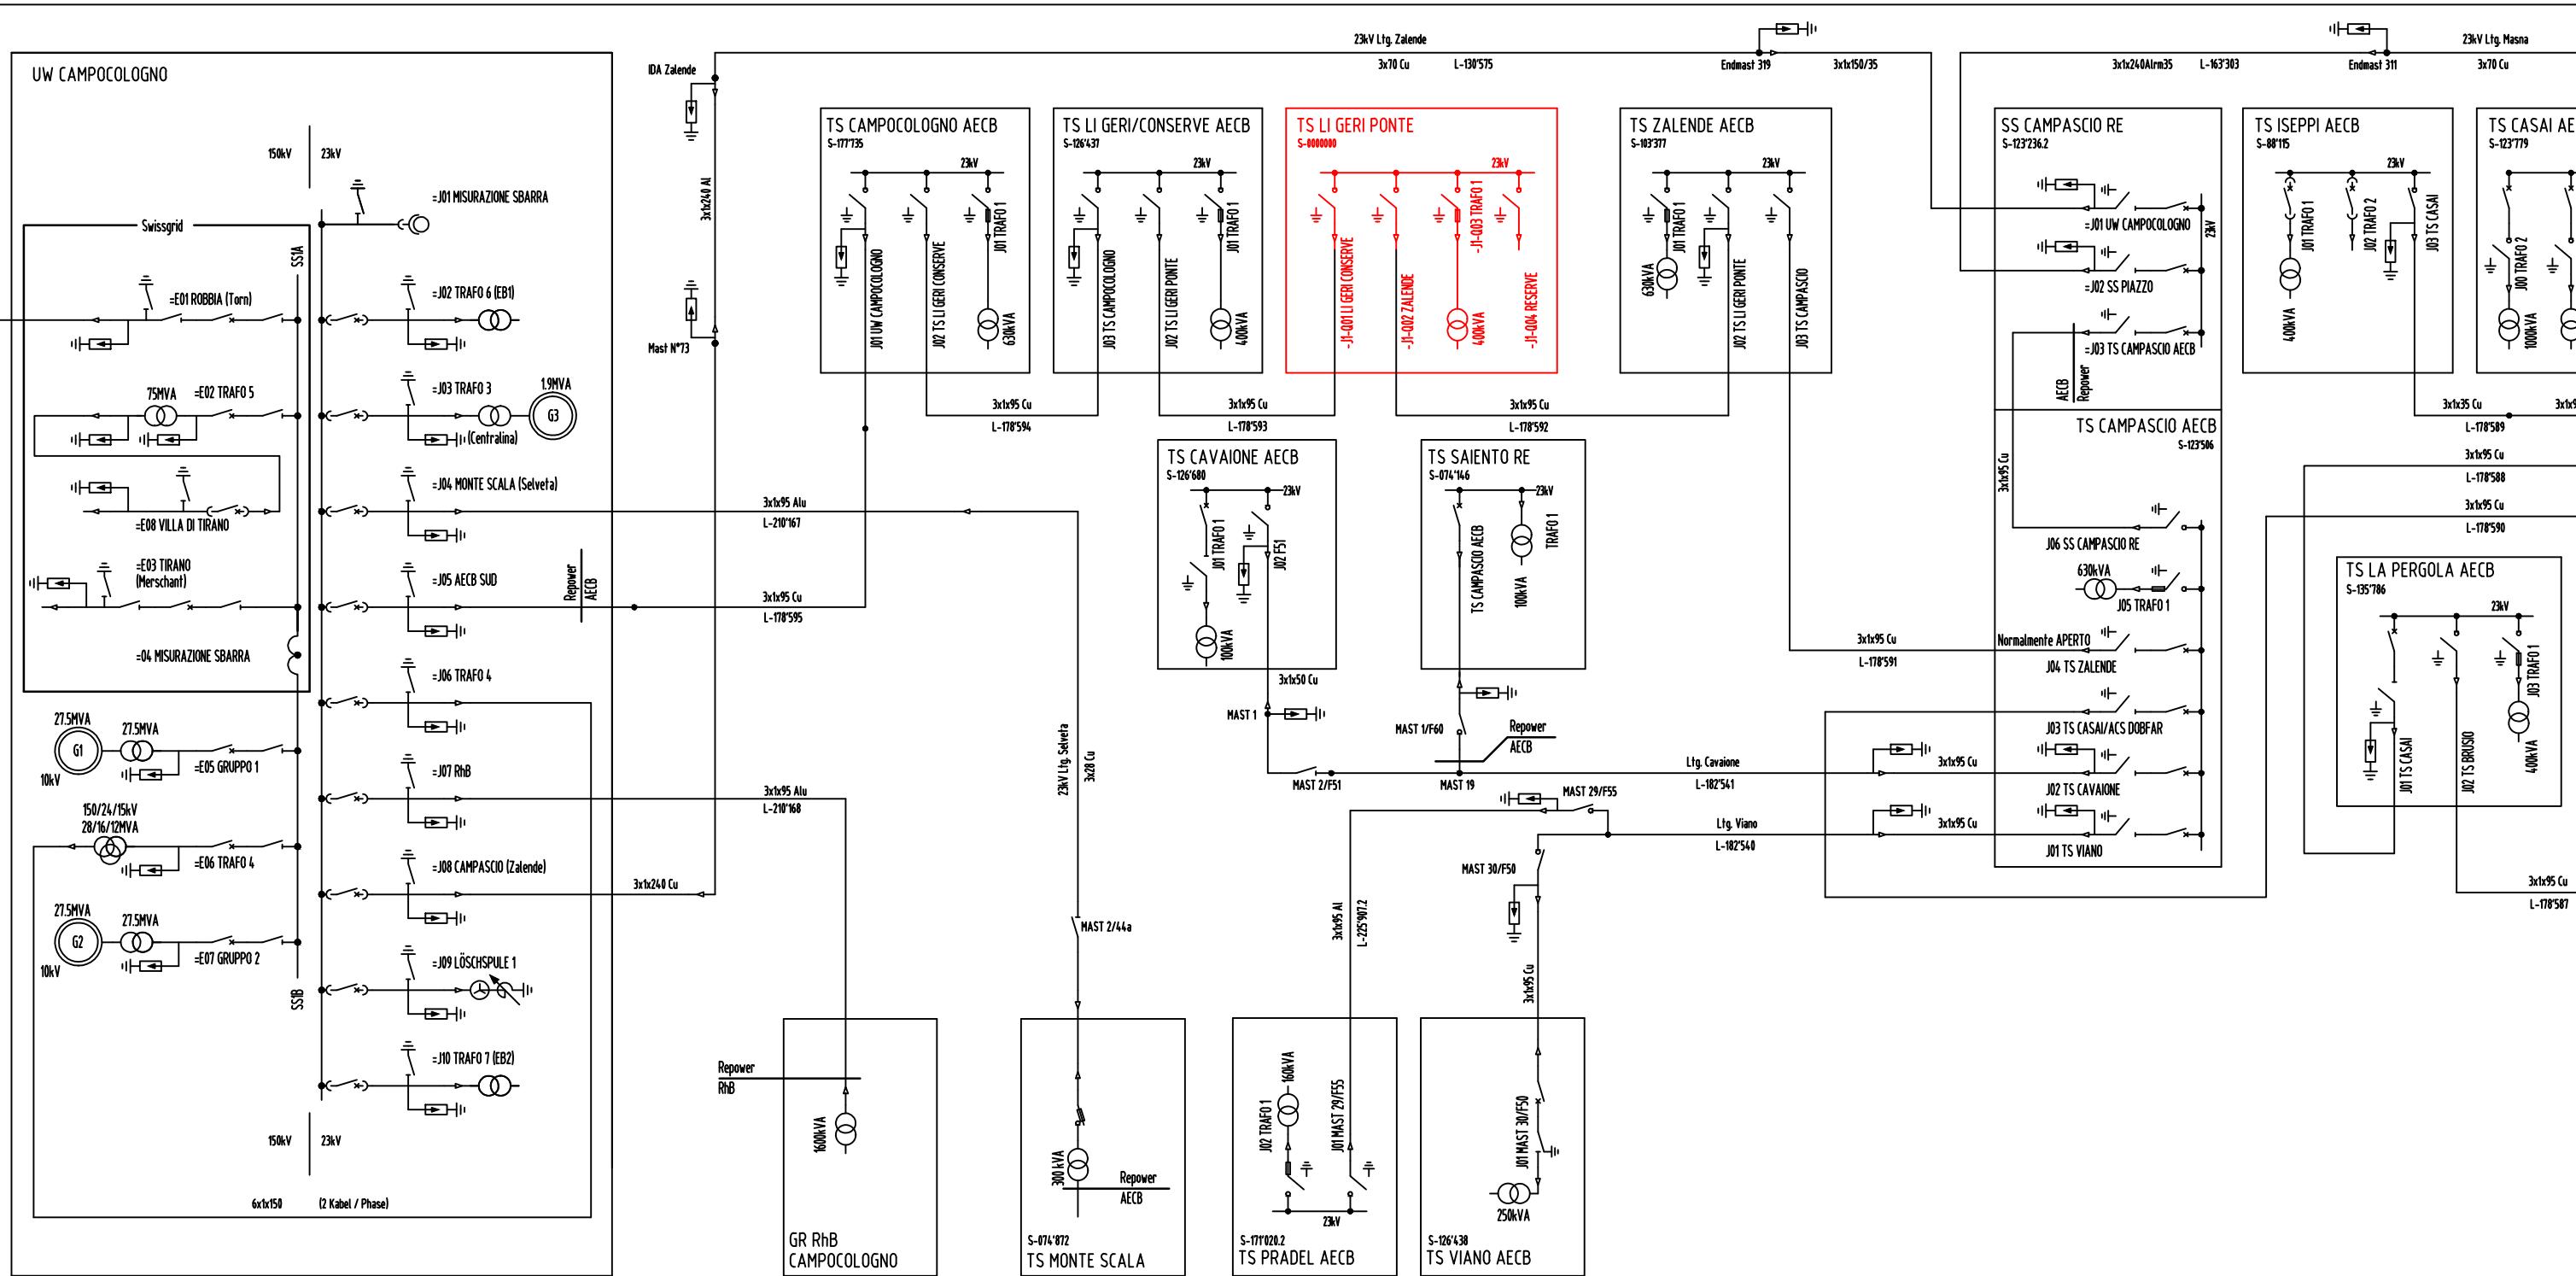

Layout: MS SCHEMA TS NEU V11.05.26 mee

BRUSIO

TRAFOSTATION

AECB TS 221 LI GERI PONTE

PRINZIPSCHEMA

Vorprojekt

Bauprojekt

☒ Eingabeprojekt

Submissionsprojekt

Ausführungsprojekt

Wie gebaut

Ablage - Code

REN.EN.BRUG.TSNE.SA

Plan Nr.

2018.4

Datum	16.10.2025
Gez.	mee
Visum	bad
Format	A3
Massstab	-
Seiten Nr.	4 / 6

Via da Clait 12

7742 Poschiavo

Tel. 081 839 71 11

Fax 081 839 72 99

E-Mail: hello@repower.com

www.repower.com

- Leistungsschalter

Lasttrenner

Lasttrennsicherung

Lasttrenner + HS Sicherung

Trenner

Trenner + HS

Erdtrenner

Leistungsschalterwagen

Lasttrennwagen

Lasttrennwagen + HS

Dreistellunglasttrenner

Dreistellunglasttrenner + HS

Dreistellungstrenner

Lasterdtrenner

Erdtrenner Payer

Trennstelle

Sicherung

Endverschluss

Überspannungsableiter

Trafo EB

Trafo

EEA Energieerzeugungsanlage

Generator
- Neu

Abbruch

Bestehend

REPOWER

Via da Clait 12

7742 Poschiavo

Tel. 081 839 71 11

Fax 081 839 72 99

E-Mail: hello@repower.com

www.repower.com
- 8016436