
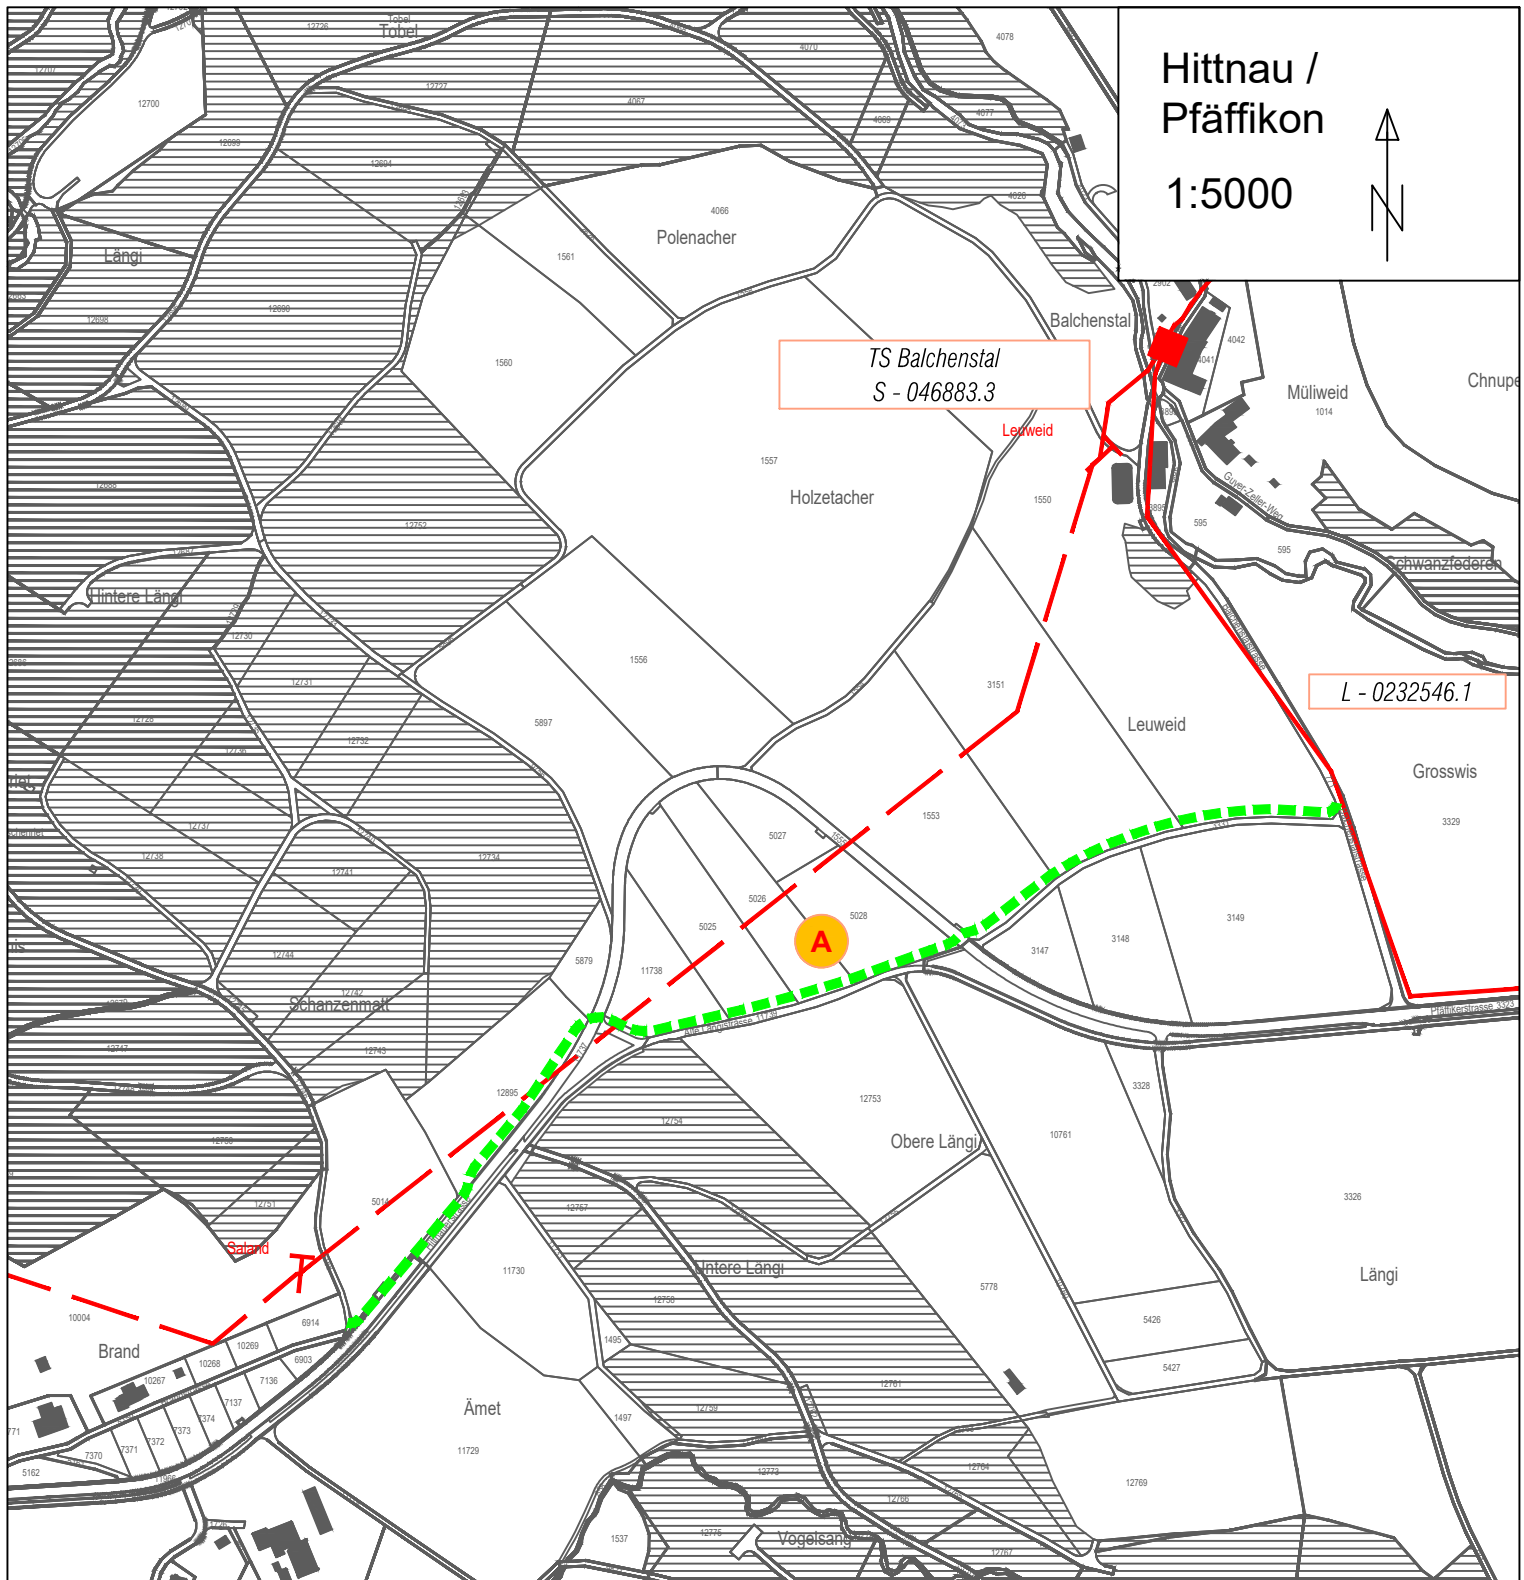


Hittnau / Pfäffikon

1:5000

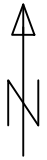

- best. MS-Leitungen
- Abbruch / Stilllegung MS-Leitungen
- best. NS-Leitungen 0.4kV
- Abbruch / Stilllegung NS-Leitungen 0.4kV
- best. NS-Leitungen 1kV
- Abbruch / Stilllegung NS-Leitungen 1kV
- neue MS-Leitung mit Tiefbau
- Einzug MS-Kabel in best. Rohranlage

A Leerrohr PE 150 für Mittelspannung