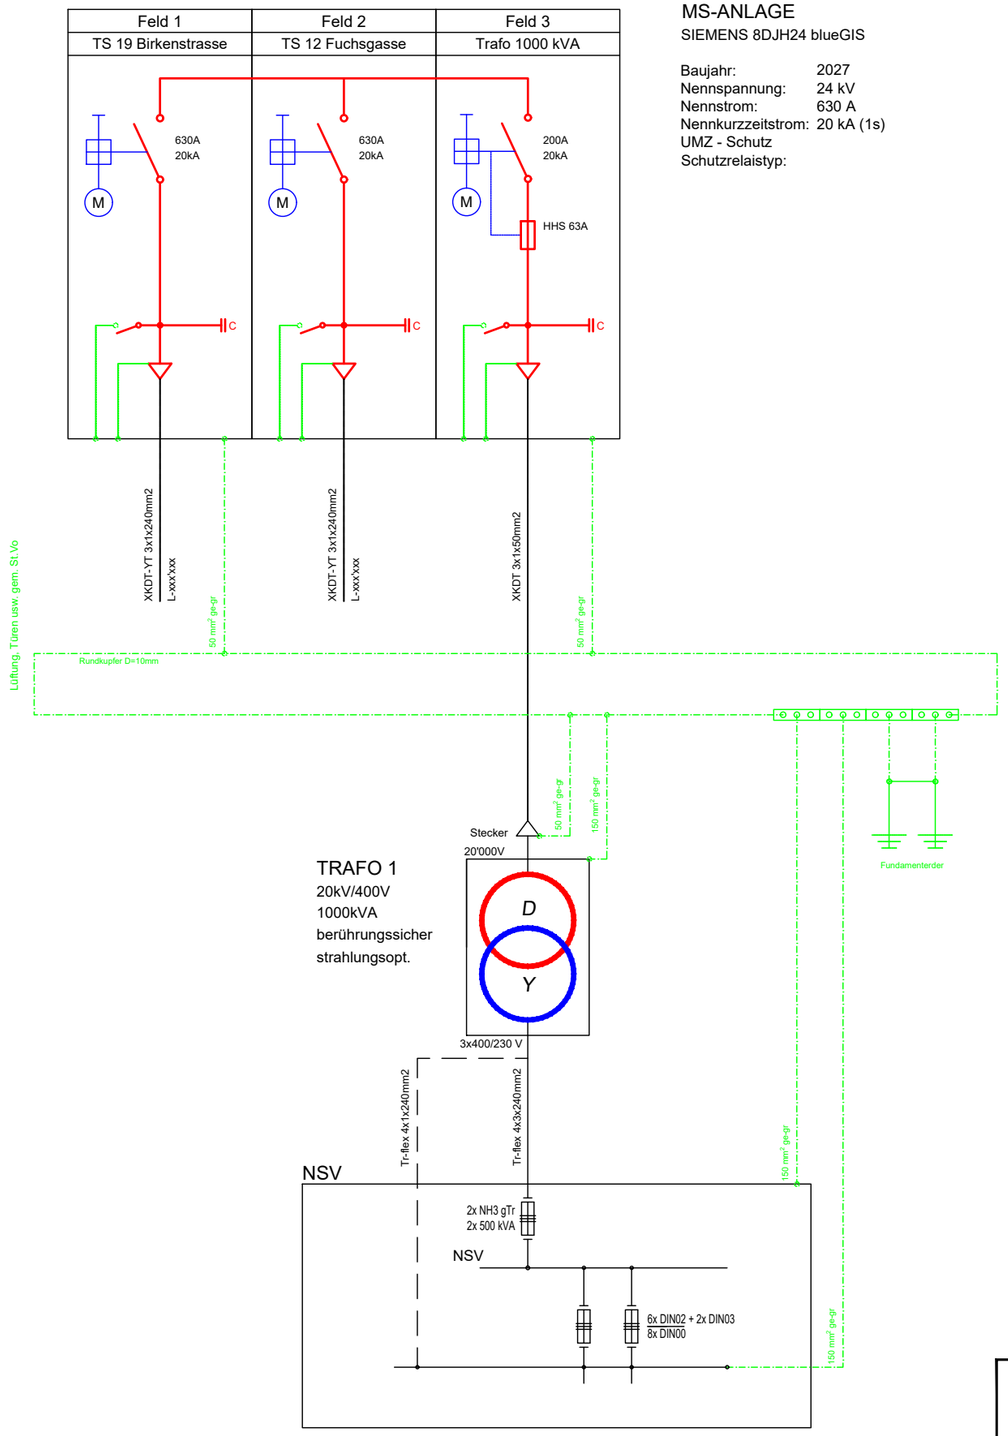

MS-ANLAGE

SIEMENS 8DJH24 blueGIS

Baujahr:	2027
Nennspannung:	24 kV
Nennstrom:	630 A
Nennkurzzeitstrom:	20 kA (1s)
UMZ - Schutz	
Schutzrelaistyp:	

LEGENDE:

- Leistungsschalter Ausfahrbar
- Leistungsschalter Festeinbau
- Lasttrennschalter Ausfahrbar
- Lasttrennschalter Festeinbau
- Sicherungs-Lasttrennschalter Festeinbau

INGENIEURTEAM AG

Balgacherstrasse 26
9445 Rebstein
T +41 71 727 97 00
www.ingenieurteam.ch

EV Widnau

TS 53 Neugasse 13
MS-Prinzipschema

Projektleiter: M. Castrovinci			003-669-001		
Massstab:					
Gezeichnet:	09.06.2026	EZ	*Revidiert:*		
Revidiert:			*Revidiert:*		