


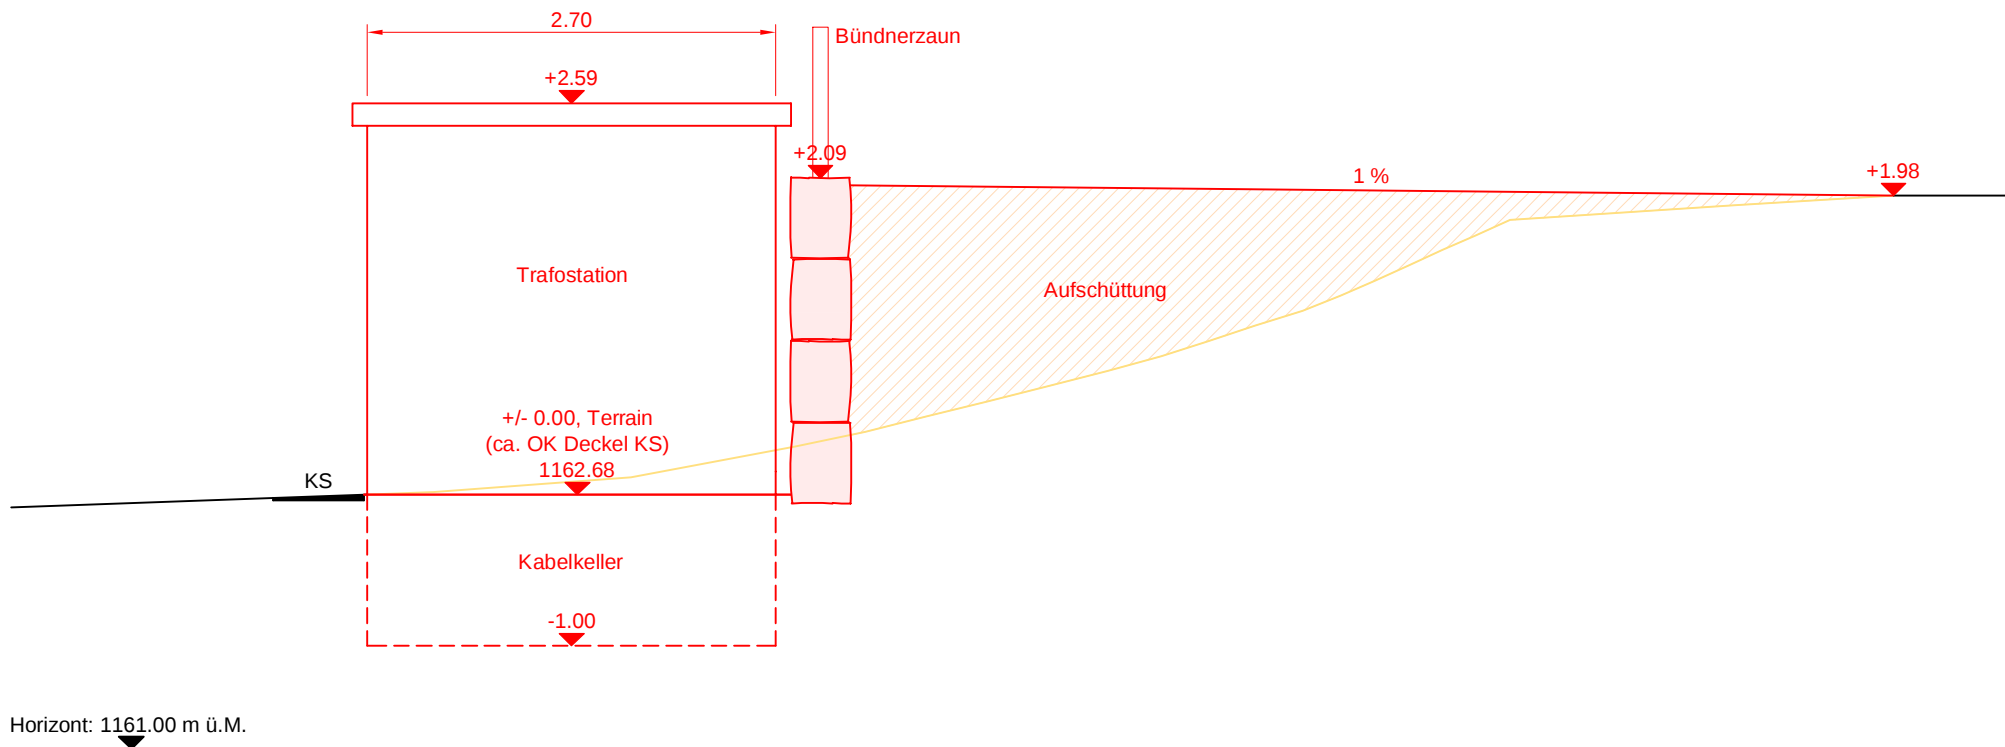

Neubau Trafostation Urmein Coms, Variante 2 Querprofil 1:50



Gezeichnet	06.03.2026 / cata
Geändert	
Massstab	1:50
Format	A4