


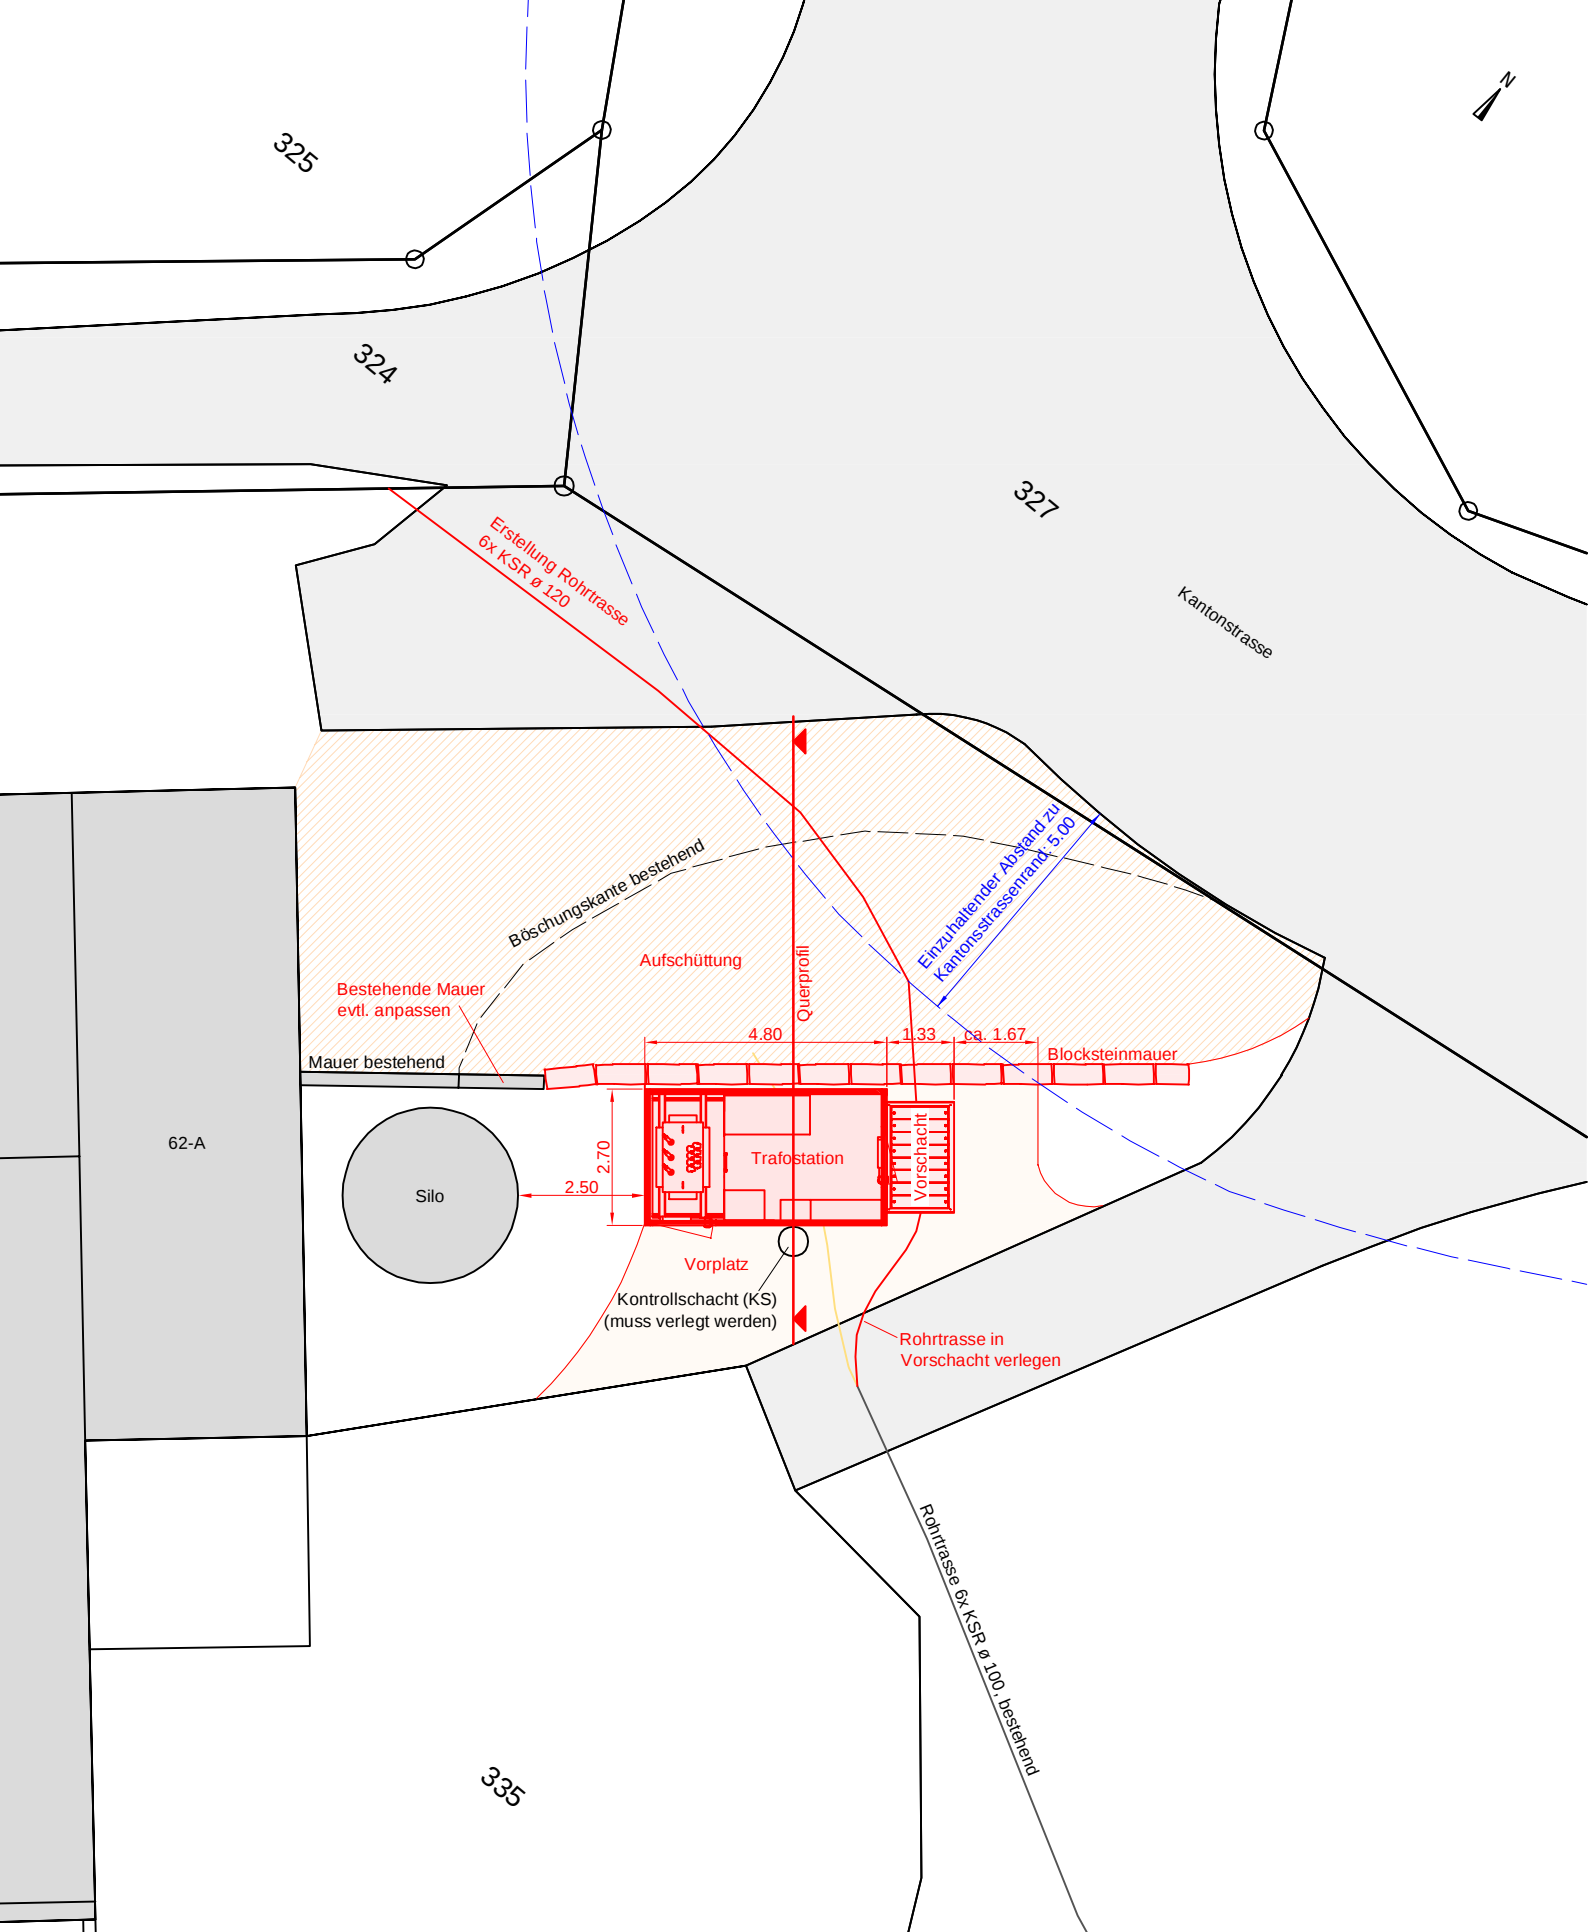

## Neubau Trafostation Urmein Coms, Variante 2

### Situation 1:150

**ewz**

|            |                   |
|------------|-------------------|
| Gezeichnet | 06.03.2026 / cata |
| Geändert   |                   |
| Massstab   | 1:150             |
| Format     | A4                |

