


Stromlaufschema MS/ NS

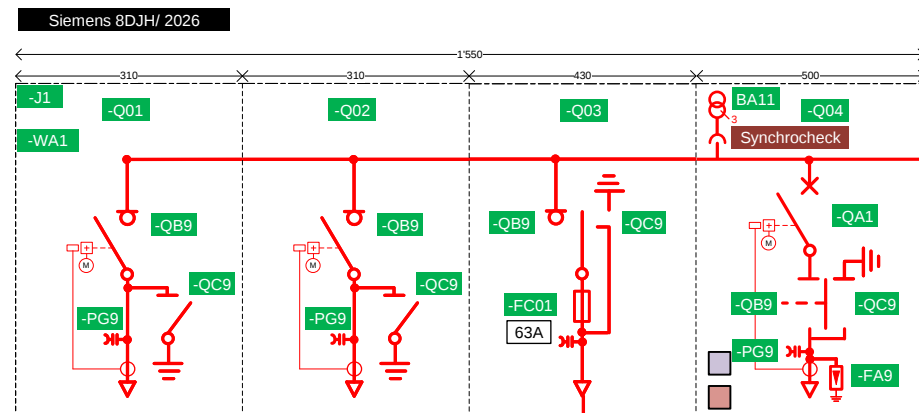


Reserve, Reserve, Trafo 81 Urmein Coms 3x1x95 XKDT-Y, Flerden Baria C Maststation 3x1x95



MS-Anlage
Spg.-Wandler: 24kV
Standort: 1160müM

AWE= Ein/Aus
Wandler
ABB REF 620

Übersichtsschema NE7

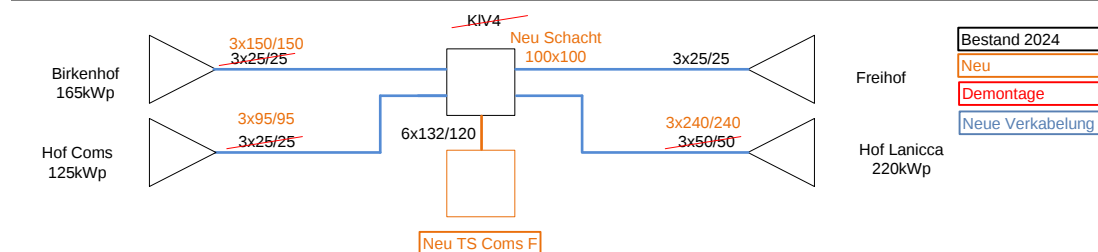

Übersichtsschema NE5

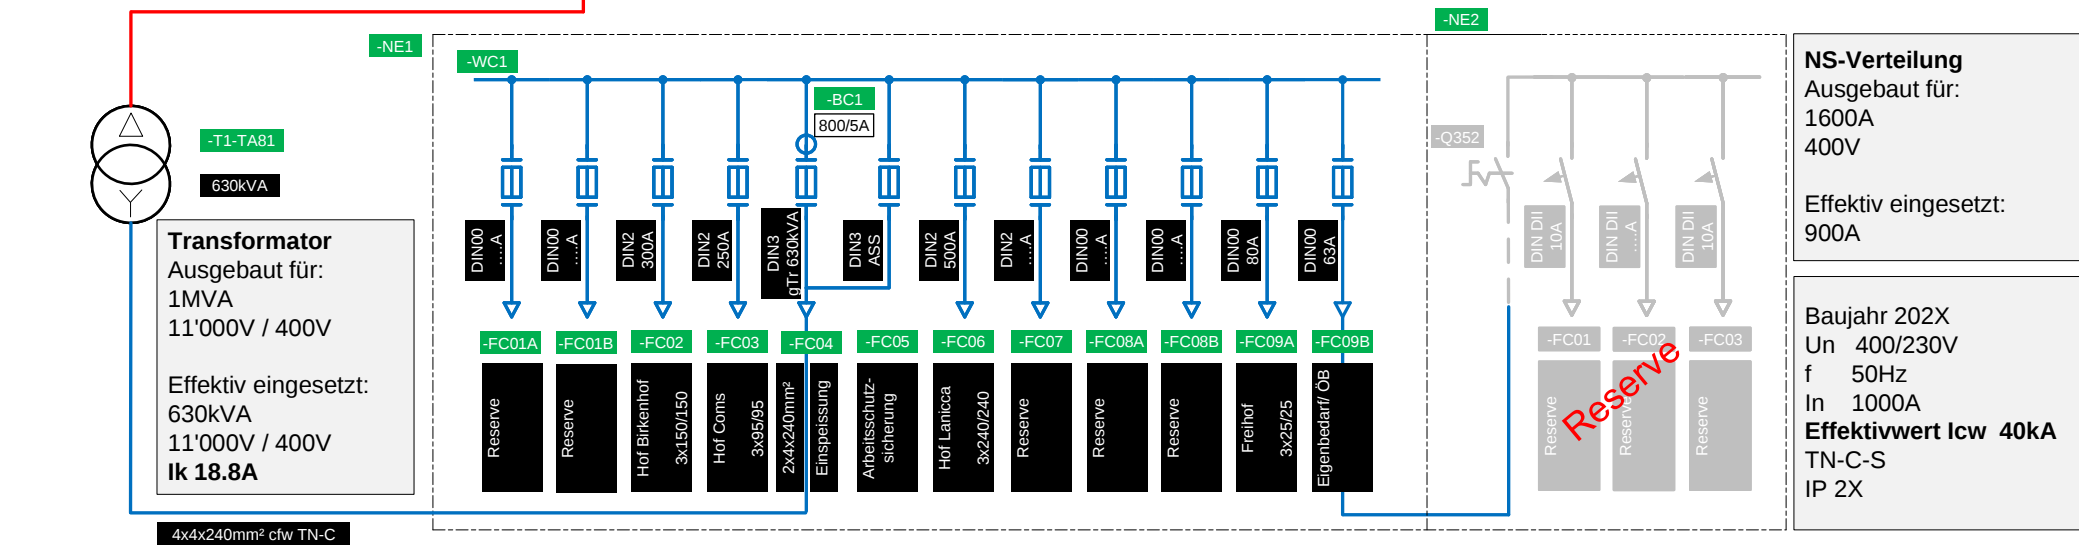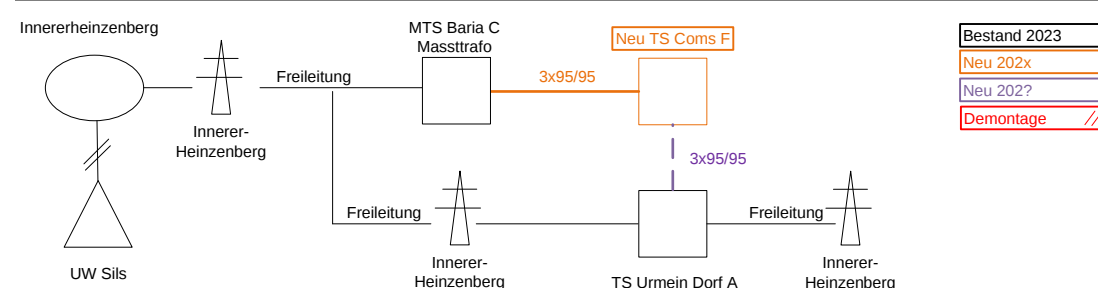

NS-Verteilung

Ausgebaut für:
1600A
400V

Effektiv eingesetzt:
900A

Baujahr 202X
Un 400/230V
f 50Hz
In 1000A
Effektivwert Icw 40kA
TN-C-S
IP 2X

AB-S0600548 TS Urmein Coms F

Erstellt: 12.03.2026/ deri
Geprüft/Freigabe: Datum/Visum: XXXXX ewz...
Format: A4 Änderung: Datum/Visum:

ewz