
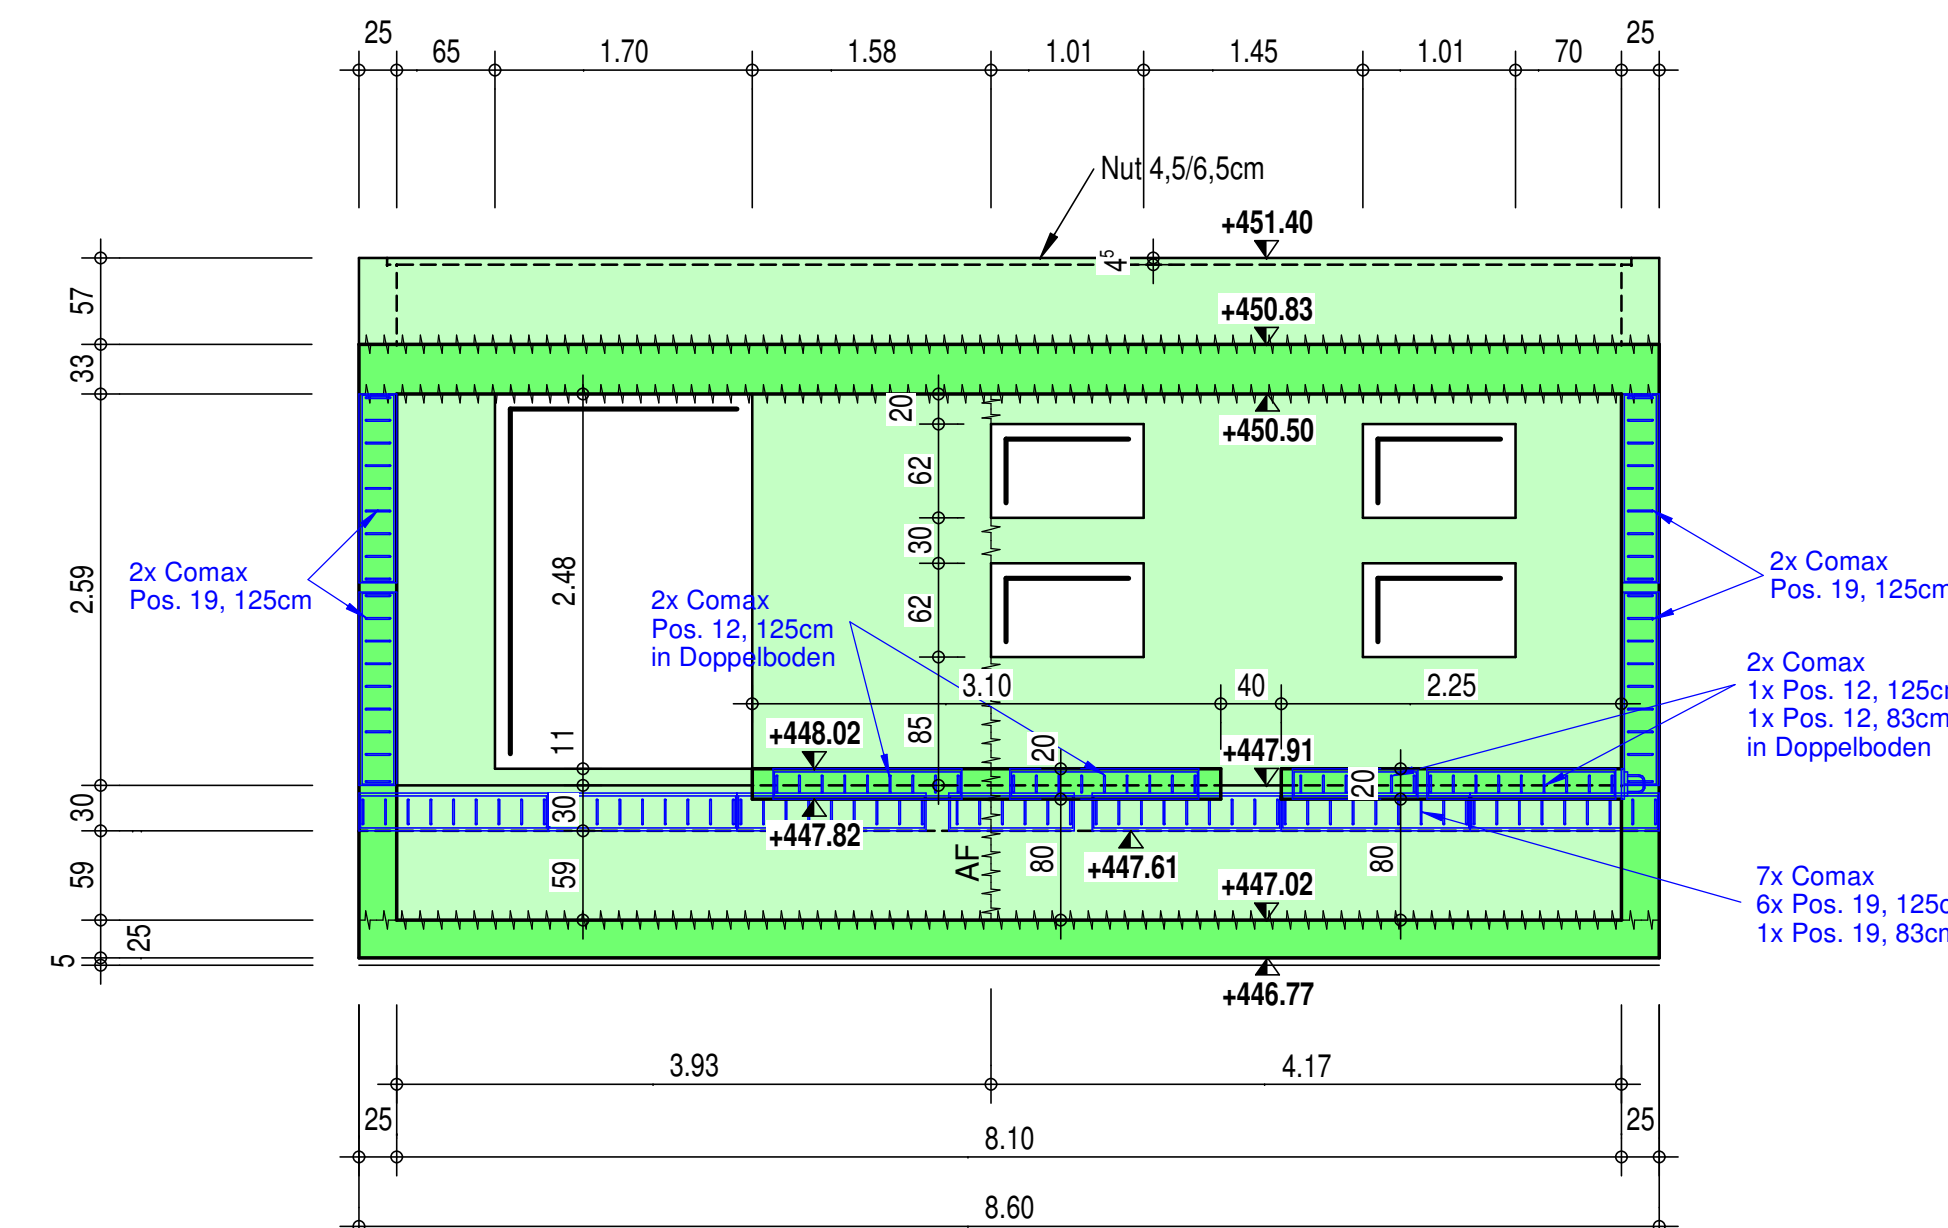
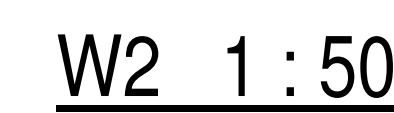


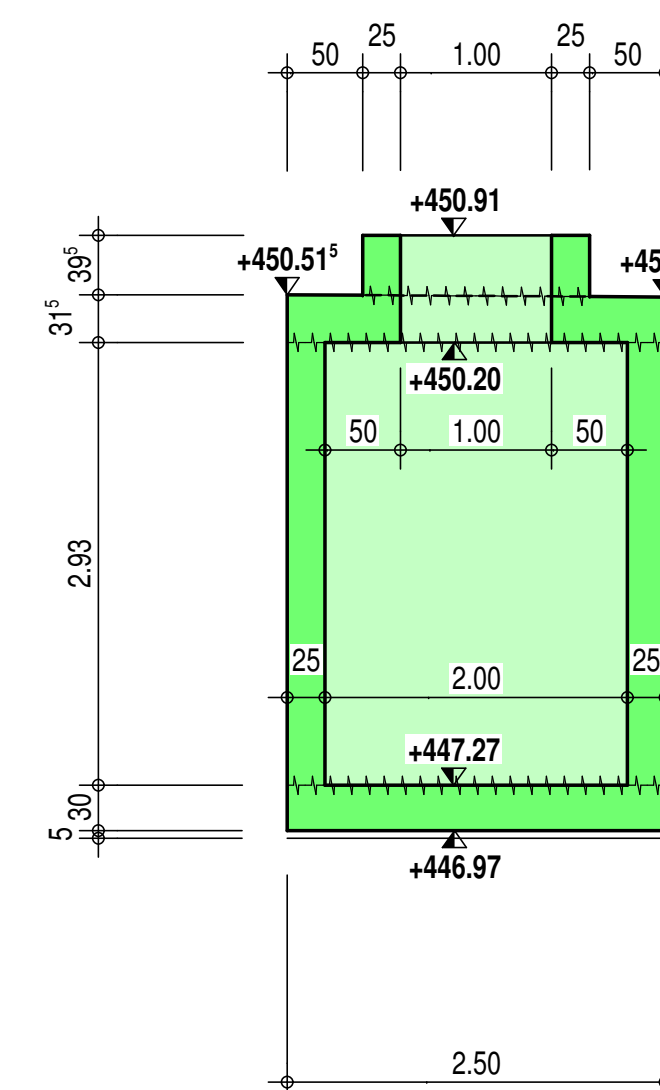

Sämtliche Vertikalen + horizontalen Arbeitsfugen,
(Bodenplatte/Wand, Wand/Wand, Wand/Decke)
sind mit Combiflex abzudichten.


- Der Ingenieur ist mind. 48 Std. vor Beginn des Betonierens für die Bewehrungsabnahme zu benachrichtigen.
- Abfasungen, Wassermassen und Oberflächenbehandlung gemäss Angabe Architekt / Bauleitung.
- Aussparungen siehe Aussparungspläne und Einlagepläne.
- Die Verwendung von Betonzusätzen ist von der Bauleitung genehmigen zu lassen.
- Der Beton ist während den ersten 5 Tagen feucht zu halten (gemäss SIA 262).

ÄNDERUNGEN


Änderungen		Datum	Gez.:	Gepr.:
K	Art der Änderung			
1	Kontrollplan	04.07.2012	WLT	WBR
2	Ausführungsplan	06.07.2012	WLT	WBR
3	Doppelboden	25.07.2012	WLT	WBR
4				
5				

	Bauart	Bauart und Baumaterial
BETON	Tafelbau	Typ MKFC Druckstegblechklasse C 30/37
SCHÜLLUNG	Tafelbau bedruckt Tafelbau Waben-Struktur	Schalungstyp 1 Schalungstyp 2
BEWEHRUNG	Tafelbau	Stahlstg B 500 B Überdeckung innen: min. 10mm Überdeckung aussen: min. 10mm
ZUGHÖRIGE PLÄNE UND LISTEN	Bewehrungsplan Coronafile Bewehrungsplan Coronafile Bewehrungsplan Stoßkanten Stahlstg	Nr. 5479/01 - PG 0004.1 Nr. 5479/01 - PG 0004.0 Nr. 5479/01 - PG 0004.1 Nr. 5479/01 - PG 0003.0 Nr. 5479/01 - PG 0004.0 Nr. 5479/01 - PG 0004.2
AUFLAST NUTZLAST	Siehe Nutzungsvereinbarungen	
+/-0,00 = M.G.M		

AUSFÜHRUNGSPLAN

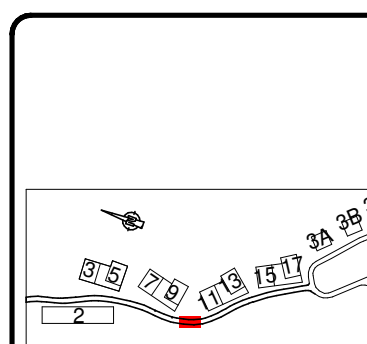

**5479.01 Wohnsiedlung Hirzenberg
4800 Zofingen**

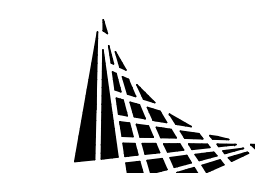

Trafostation
Schalungsplan
Grundrisse/Schnitte/Ansichten

Format: 120 x 80 gepr.: WBR, 25.07.2012 Mst: 1 : 50
Plan-Datei: Bev SCH-TS-5479.01-PG-0003.2 20120725

Plan Nr.
5479.01-
PG - 0003.2

K	04.07.12	WLT
1	06.07.12	WLT
2	25.07.12	WLT
3		