


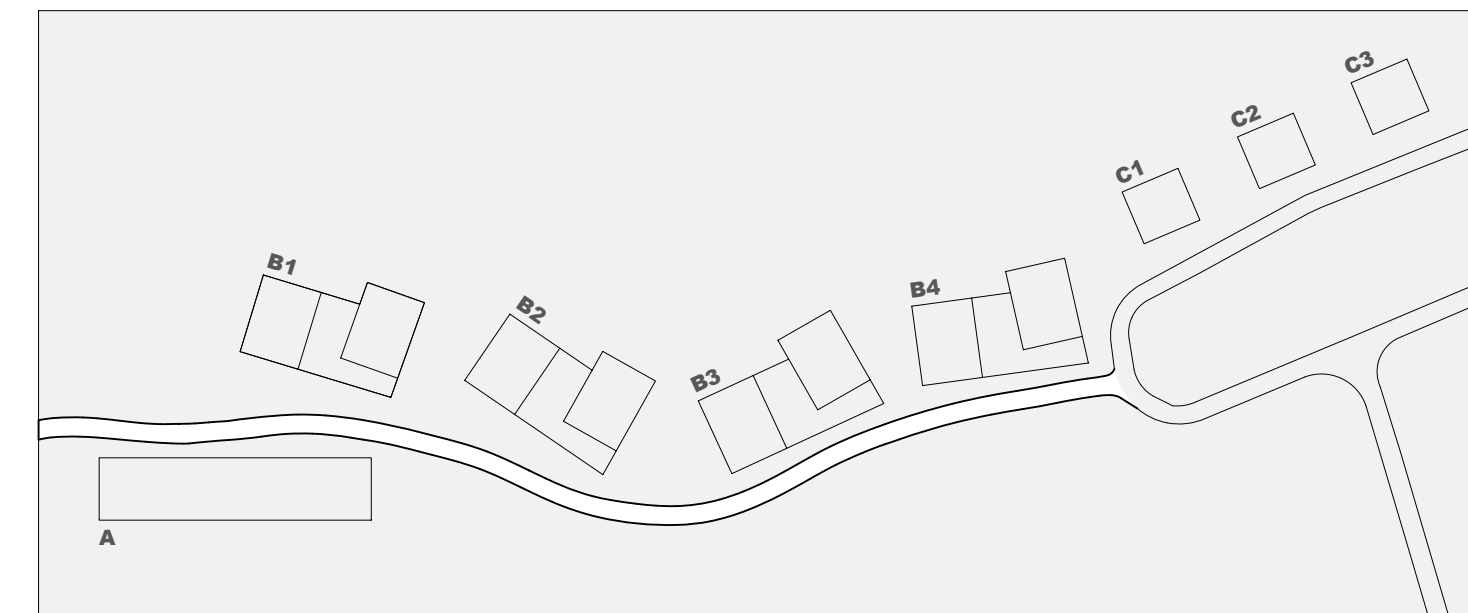

9393 baumag generalbau ag
Waldegstrasse 37
Postfach
3097 Liebfeld Bern

0101 HIRZ Wohnsiedlung Hirzenberg | 4800 Zolfigen

610.02 - 131 Baufelder A - C: Situation
Ausführungsprojekt

M 1:200

ARP André Rotzeler + Partner AG + Ingenieure und Planer
Lindenstrasse 16 • 6340 Baar • Tel: 041 766 50 50 • Fax: 041 766 50 60
Web: www.arp.ch • E-Mail: arp_baar@arp.ch

Gez.: JT / 11.06.12
Ing.: AW / 11.06.12
For.: 610 x 210

QM - SYSTEM						
Index	Entworfen	Gezeichnet	Berechnet	Kontrolliert	Geprüft	Genehmigt
0	AW / 27.03.2012	CG / 21.05.2012	JT / 21.05.2012	CG / 21.05.2012	AW / 21.05.2012	
A		JT / 11.06.2012	JT / 11.06.2012	JT / 11.06.2012	AW / 11.06.2012	
B						
C						

- Legende:**
- Bestehend:**
- Fahrbahn
 - Gehweg / befestigte Flächen
 - best. Strassenrand
- Projekt:**
- Neubau Fahrbahn
 - Gehweg
 - Trottoir
 - Bankett
 - Bankett (asphaltiert)
 - Dammboschung
 - Einschnittboschung
 - Sicherfähige Steine (Pflaster)
 - Sicherfähige Oberfläche (z.B. Einbauelemente)
 - Proj. Strassenrand
 - Bundstein 11/13, einreihig
 - Minimale Knotenschwellen auf Motorfahrzeugen (20m)

