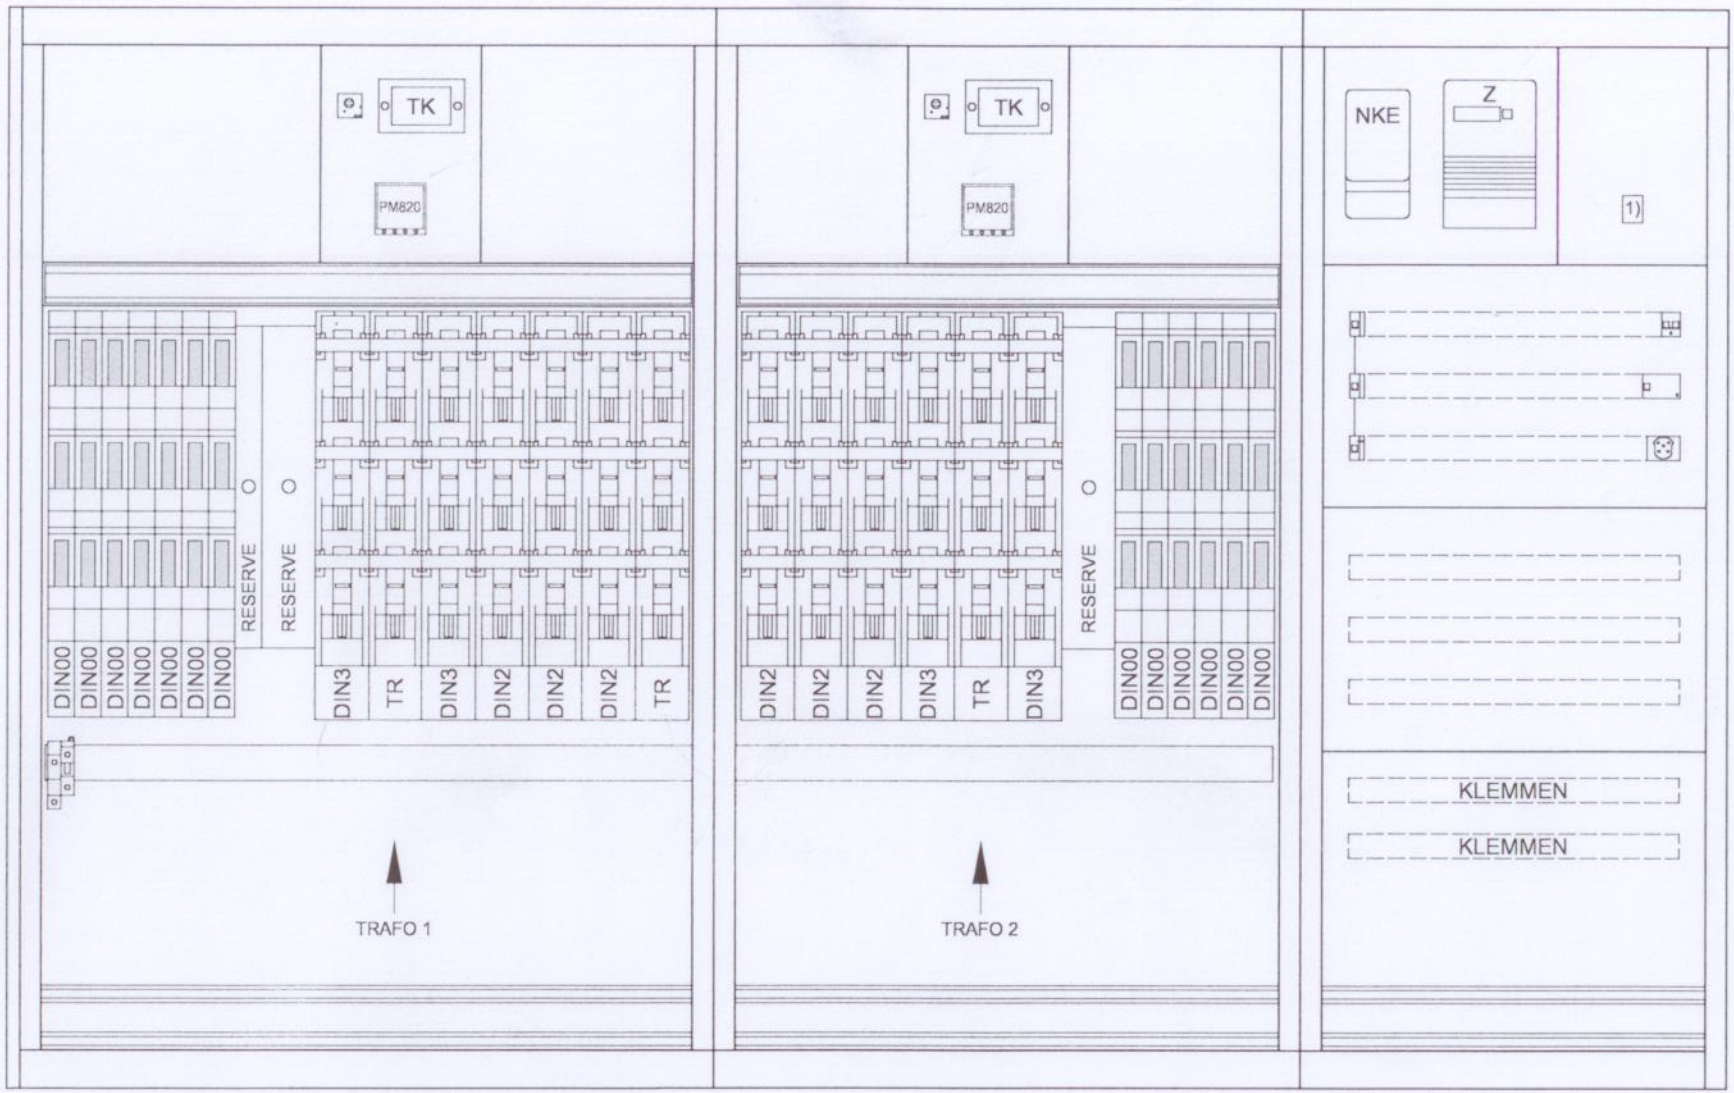


BREITE: 3225mm
HÖHE: 2000mm
TIEFE: 600mm

\+ TRANSPORTTEILUNG

1) SPANNUNGSÜBERWACHUNG
EMR SU31D1

RECHTS VON NSV, ANBAU
LWL-SCHRANK (Bl.3)

STÄDTISCHE WERKE, 4800 ZOFINGEN

DISPOSITION (VARIANTE 1)

TS - HIRZENBERG, 4800 ZOFINGEN

Gezeichnet	28.08.12/BB	Geprüft	28.08.12/DK	Ausgabe	1
					2
					3
					4

Massstab	Blatt	Total	Format
1:10	1	3	A3

BORNER
Innovative Energietechnik

F. Borner AG, CH-6260 Reiden
T 062 749 00 00, www.borner.ch

2012/4175.1