


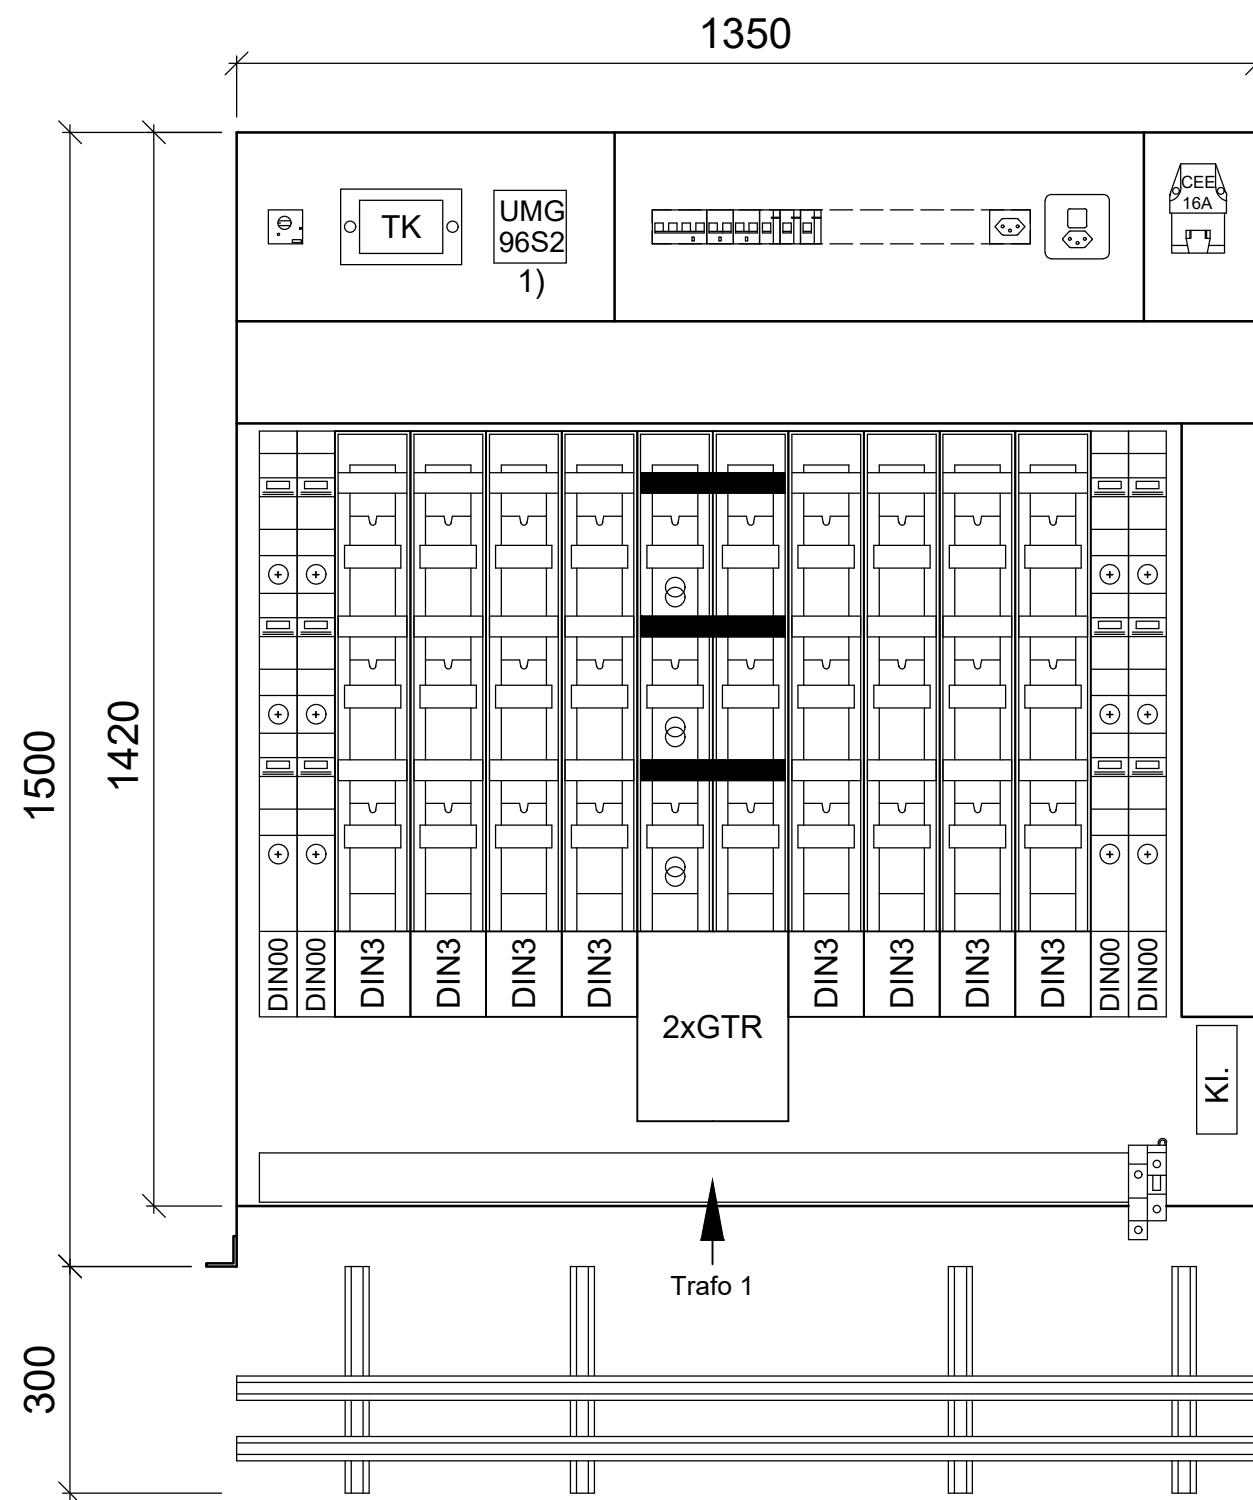

Tiefe: 240mm

- 1) Lieferung bauseits
- 2) Lieferung und Montage bauseits

Ausführungsnorm: EN 61439-5
QUADRO R
Seitlich, oben, hinten geschlossen
Unten offen
Rückwand: Polycarbonat transparent
Abdeckung: Polycarbonat blau

Diese Zeichnung ist geistiges Eigentum der F. Borner AG. Ohne schriftliche Bewilligung darf sie weder vervielfältigt, noch an Dritte weitergegeben werden.

Energie Uster AG			Gezeichnet	13.05.26/BFA	Geprüft	13.05.26/BFA	Ausgabe	1			
Disposition								2			
TS 119 Emdwiesenstrasse, 8610 Uster								3			
								4			
 Innovative Energietechnik			F. Borner AG, CH-6260 Reiden T 062 749 00 00, www.borner.ch			Massstab 1:10			Blatt 1	Total 1	Format A3
						20261943-01-01					