



MSA | 16kV (24kV) / 3-50Hz | 20kA (1s) / 630A

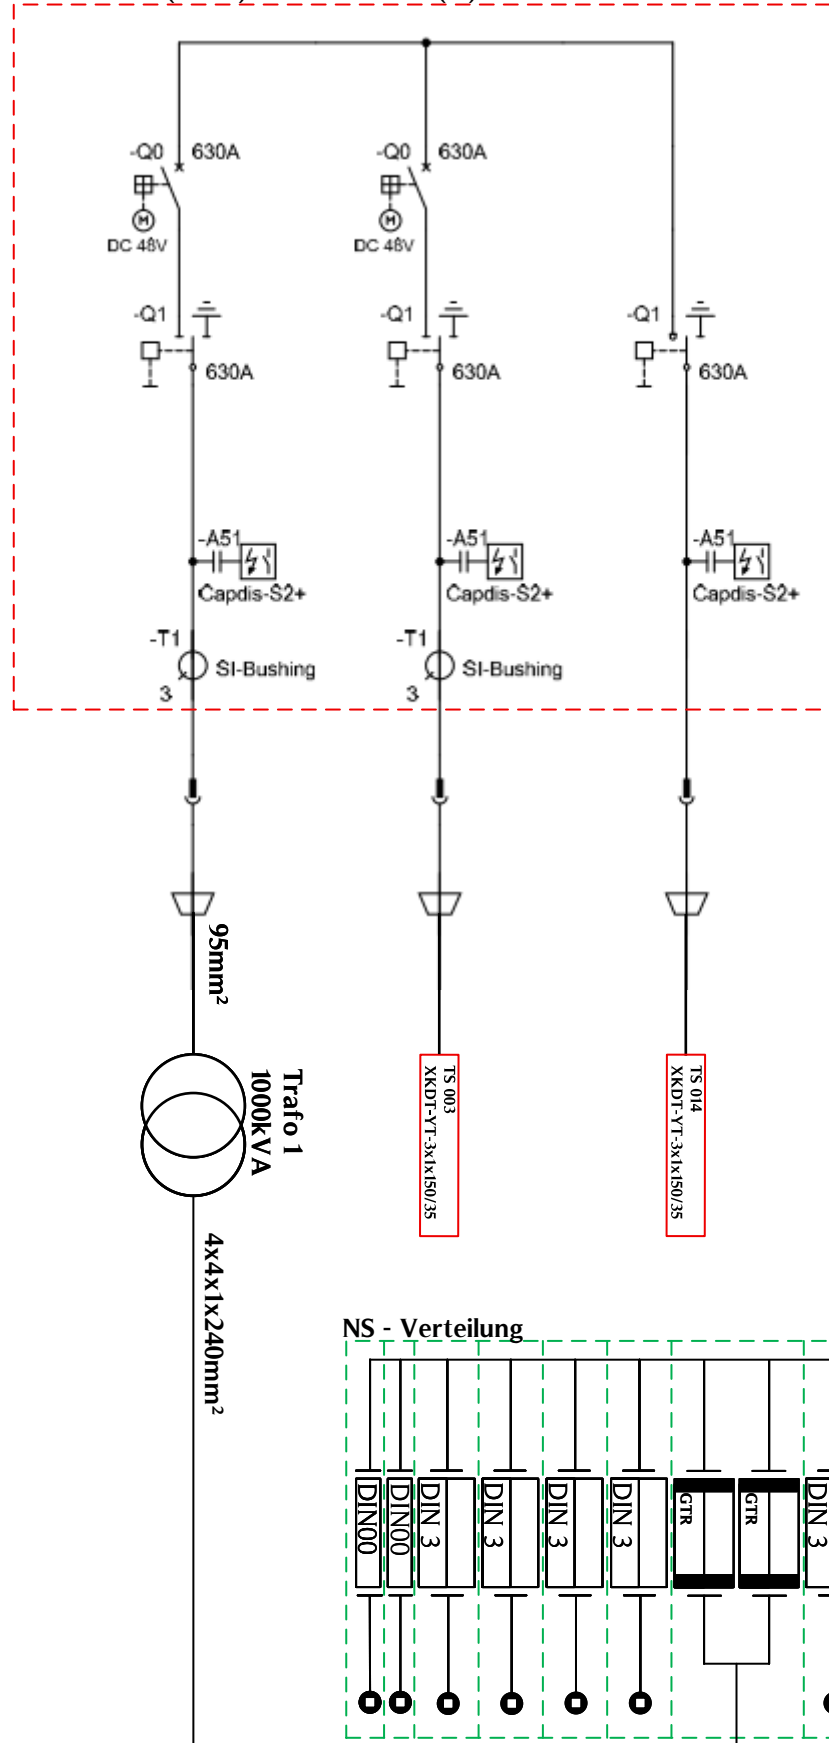

#### NS - Verteilung

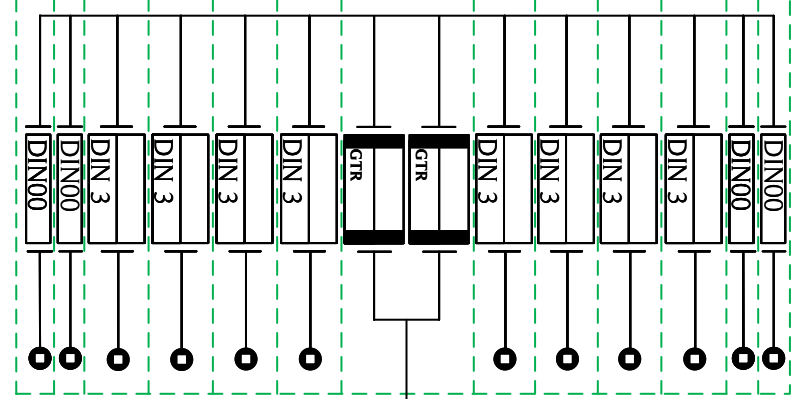

#### EnU\_TS 119 Emdwiesenstrasse\_Singleleinschema

Planausgabe: 20.07.2026  
Format: A4  
Massstab:  
Projektleiter: Micha Kilchör



NCK Engineering AG