


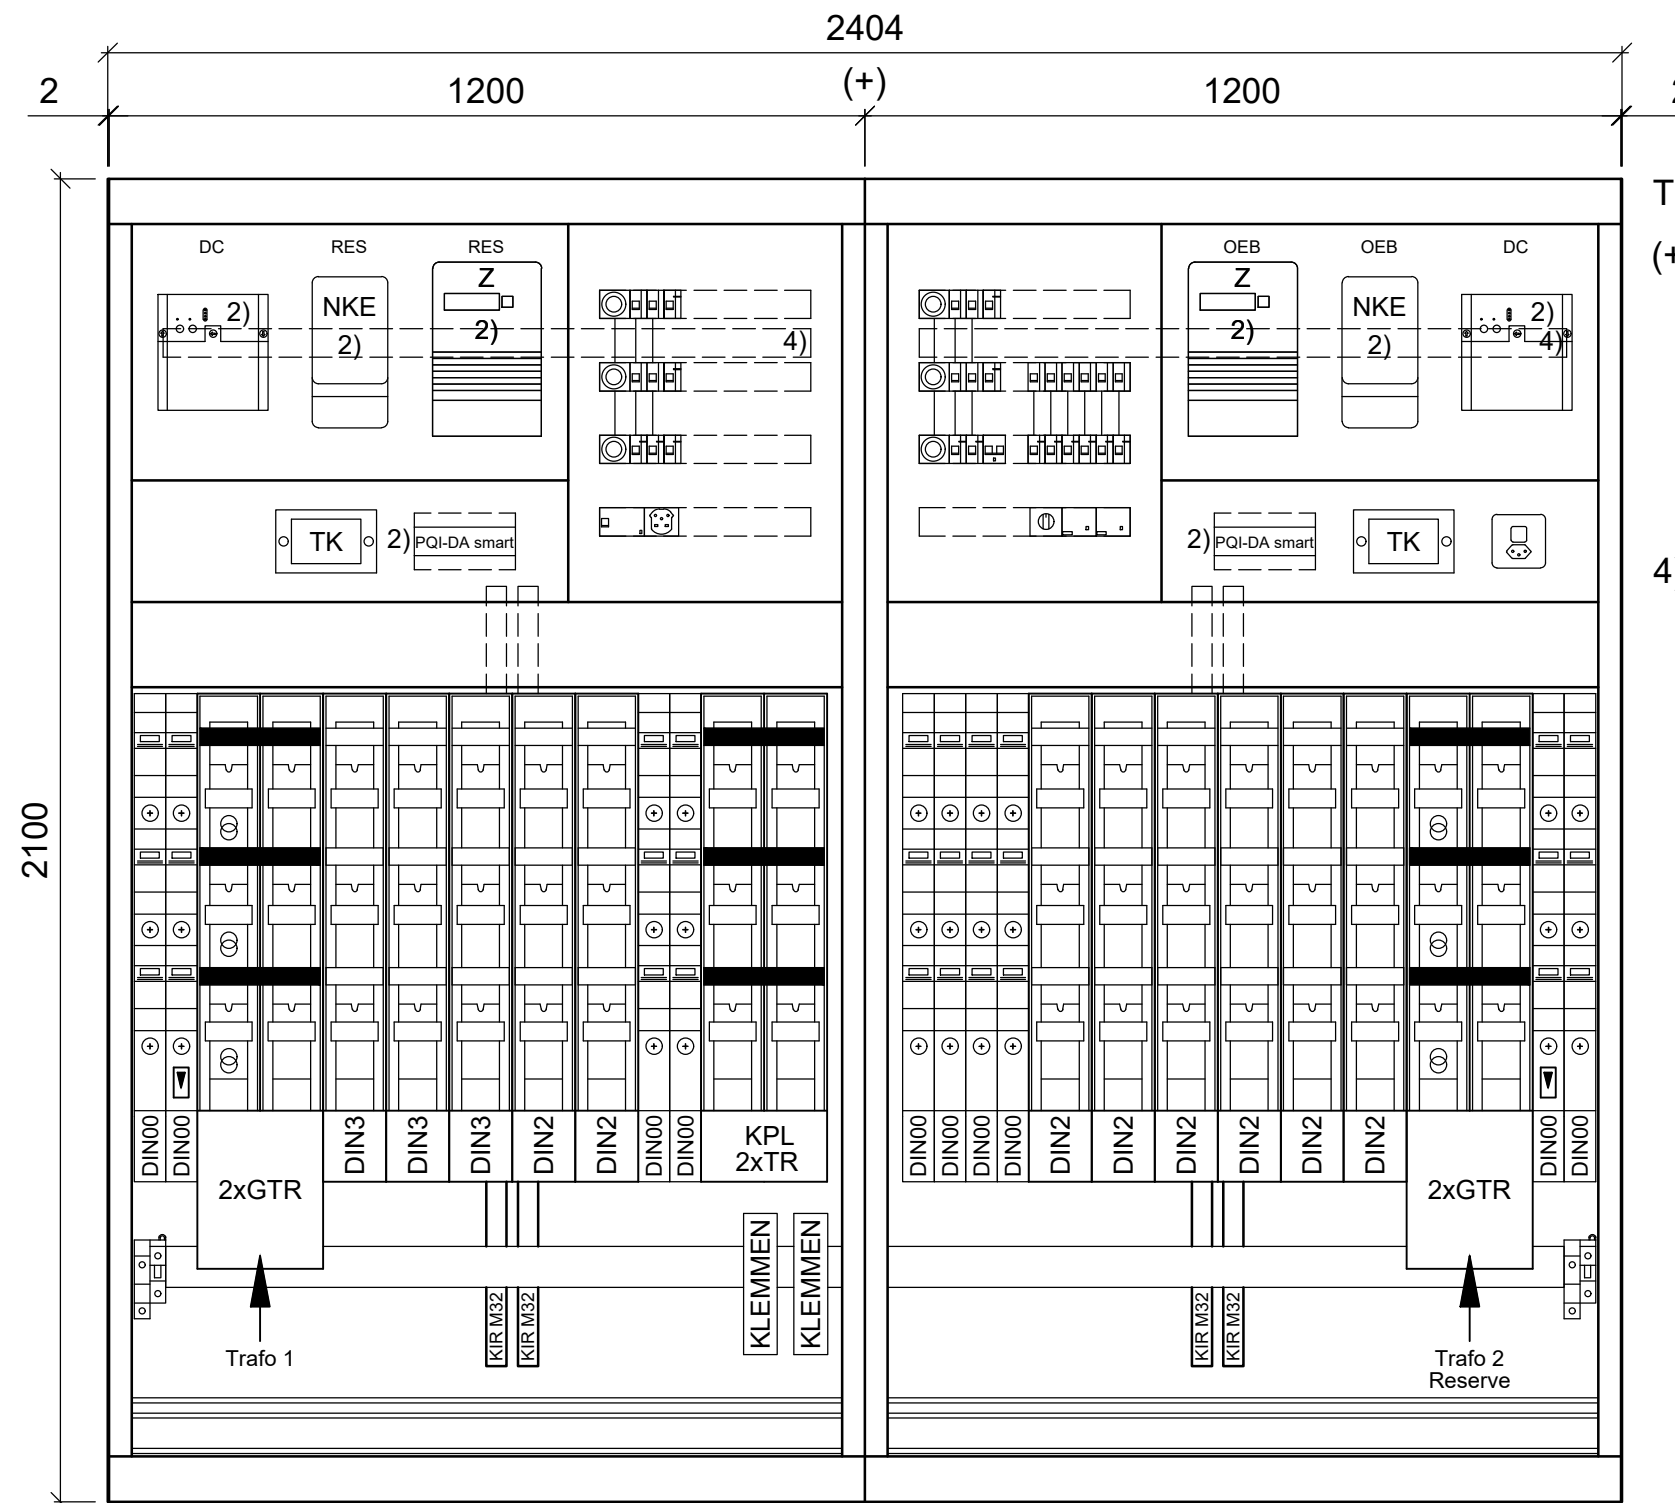

Tiefe: 400 mm
(+) Transportteilung möglich

4) DIN-Schiene hinten über gesamte Breite für bauseitigen Einbau

- 1) Lieferung bauseits
- 2) Lieferung und Montage bauseits

Ausführungsnorm: EN 61439-5
QUADRO S
Lackierung RAL 5010, Enzianblau strukturlackiert
Seitlich, oben, hinten geschlossen
Unten offen
Abdeckung: Polycarbonat blau

Diese Zeichnung ist geistiges Eigentum der F. Borner AG. Ohne schriftliche Bewilligung darf sie weder vervielfältigt, noch an Dritte weitergegeben werden.

Technische Betriebe Flawil
Disposition NSV
TS Sonnegg, 9230 Flawil



F. Borner AG, CH-6260 Reiden
T 062 749 00 00, www.borner.ch

Gezeichnet	27.05.26/BFA	Geprüft	27.05.26/BFA	Ausgabe	1
	30.06.26/VDO		30.06.26/VDO		2
					3
					4
Massstab 1:12		Blatt 1	Total 1	Format A3	
20262052-01-01					