Legitimationsperimeter
Keine NISV–Relevanz
ELT Rheinquerung
Tiefe mind. −20.52m
ASTRA-Perimeter
Legitimationsperimeter
Keine NISV–Relevanz
ELT Rheinquerung
Tiefe mind. −20.52m
ASTRA-Perimeter
ASTRA-Perimeter
ASTRA-Perimeter
ASTRA-Perimeter
Legitimationsperimeter
Legitimationsperimeter
Keltentreppe
St. Johanns-Hafen-Weg
Elsässerrheinweg
Dreirosenbrücke
Dreirosenstrasse
Dreirosenanlage
Unterer Rheinweg
Fortsetzung siehe Plan N.17005-01
Fortsetzung siehe Plan N.17005-09
Fortsetzung siehe Plan N.17005-03
NISV–Schnitt 6
NISV–Schnitt 7
NISV–Schnitt 8
NISV–Schnitt 9
NISV–Schnitt 10
NISV–Schnitt 11
1µT–Abstand
1µT–Abstand
PMH 1+1 (R)
PMH 1+1 (S)
PMH 1+1 (T)
(1) S 1x1000 Alrm
(1) R 1x1000 Alrm
(1) T 1x1000 Alrm
HDPE315 Schutzrohr
Boden ELT
Boden ELT
Boden ELT
Carbagas
BVB
Reserve
TT
W
G
FW
9338
9296
9295
9234
(3157)
180
166
168

Alle Masse sind vor Ort vom Bau- und Montageverantwortlichen zu kontrollieren

Auftragsnummern SAP	Allgemeine Vorschriften IWB	Datum / Rev. 28.10.2023
Auftrag / Kontenplan **Kurztext**	Sicherheit, Bauvorschriften und Ausführungen	

Bemerkungen:
Alle Angaben in Meter = Lichtmasse.
Bei Spriessungen werden dementsprechend auch die Baugruben grösser.
Je nach Situation, Abstand Leitungen oder Leitungsgrösse, können die Montageöffnungen variieren. Bei Unklarheiten muss der Fachspezialist IWB aufgeboten werden.

Bei HA Generall unter UK. VL-Rohr (G/W) ca. 0.20m freihalten für die Anbohrschellen.

Montageöffnungen Standard (Grundriss) Richtgrössen der Montagegruben und Längsgraben von Hausanschlüssen — Auszug Reg./Blatt 7.3 — Datum / Rev. V5, xx.xx.2022, Pesc

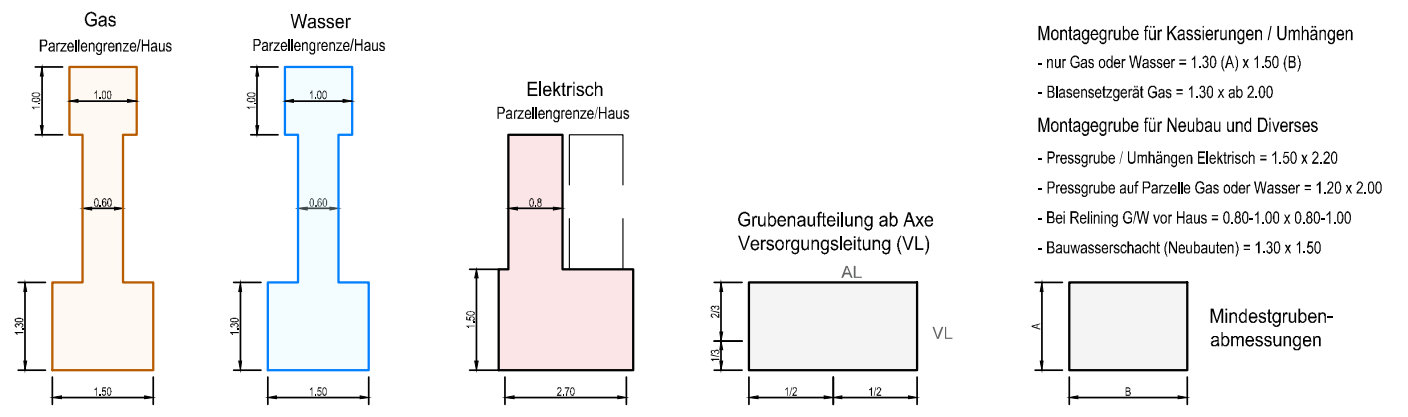
Gas
Parzellengrenze/Haus
Wasser
Parzellengrenze/Haus
Elektrisch
Parzellengrenze/Haus
Grubenaufteilung ab Axe Versorgungsleitung (VL)
AL
VL
Mindestgruben-abmessungen

Montagegrube für Kassierungen / Umhängen
- nur Gas oder Wasser = 1.30 (A) x 1.50 (B)
- Blasensetzgerät Gas = 1.30 x ab 2.00

Montagegrube für Neubau und Diverses
- Pressgrube / Umhängen Elektrisch = 1.50 x 2.20
- Pressgrube auf Parzelle Gas oder Wasser = 1.20 x 2.00
- Bei Relining G/W vor Haus = 0.80-1.00 x 0.80-1.00
- Bauwasserschacht (Neubauten) = 1.30 x 1.50

Montageöffnungen Standard (Grundriss) Richtgrössen der Montagegruben für Versorgungsleitungen ohne Mischung — Auszug Reg./Blatt 7.4 — Datum / Rev. V3, 15.02.2018, Koch

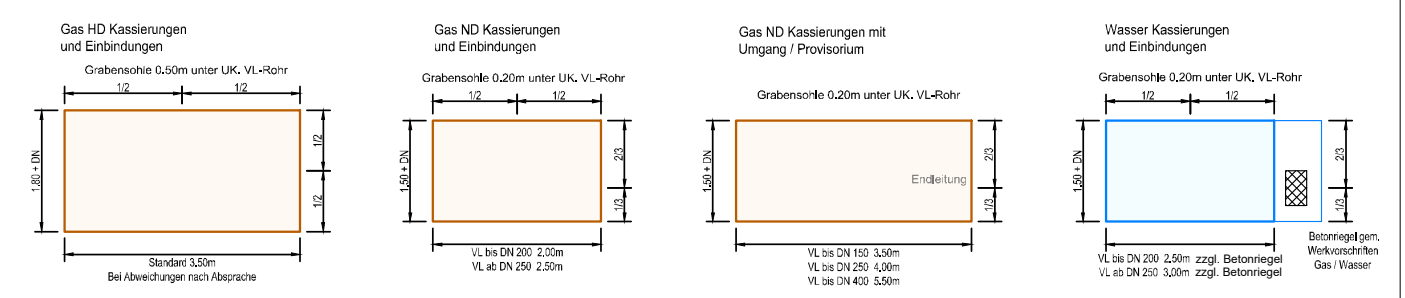
Gas HD Kassierungen und Einbindungen
Gas ND Kassierungen und Einbindungen
Gas ND Kassierungen mit Umgang / Provisorium
Wasser Kassierungen und Einbindungen

Legende bestehende Leitungen	Legende projektierte Leitungen
Gas	offener Graben
Wasser	Wechsel Grabenart
Elektrizität	Grabenloser Leitungsbau
Kommunikation	Elektrizität Neu / zu entf./kass.
Abwasser	
Fernwärme	
BVB / BLT	
Verkehrsregelung VRA / LSA	
Abbruch best. Leitung / Objekt	
best. HSP- / neues HSP-Kabel	

IWB

IWB, Margarethenstrasse 40, CH-4002 Basel, T +4161 275 51 11, www.iwb.ch

Objekt 150kV-Kab. UW Volta nach UW Dolderweg
Projektdef. N.17005

Sparte Elektrizität
Gemeinde Basel
Strasse Dreirosenbrücke
Abschnitt Dreirosenbrücke – Unterer Rheinweg
Planart Situation
Zusatz-Info

Planstatus Starkstromplan

Dazugehörige Pläne: 2 von 10

Index	Datum	FS	PL	Planer	OeB	HA	DON	KKS	Fach	Änderungsgrund
	24.03.26	Bup	Knd	gümu	--	--	--	--	Hem	
A										
B										
C										
D										
E										
F										
G										

Auftragsnummern siehe Projektauftrag oder SAP Transaktion: ZPPM_LIST_CS_AUFTRAG

Massstab	Plangrösse	Fernwärme Nr./Techn.-Platz	Externe Nr.	IWB Plan-Nr.
1:200	90x189	--	--	02

R:\EPA\Projekt\N.17005\05 Bewilligungen\ESTI\CAD und PDF\2_CAD_N.17005_UW Volta-UW Dolder_SSP-02.dwg