


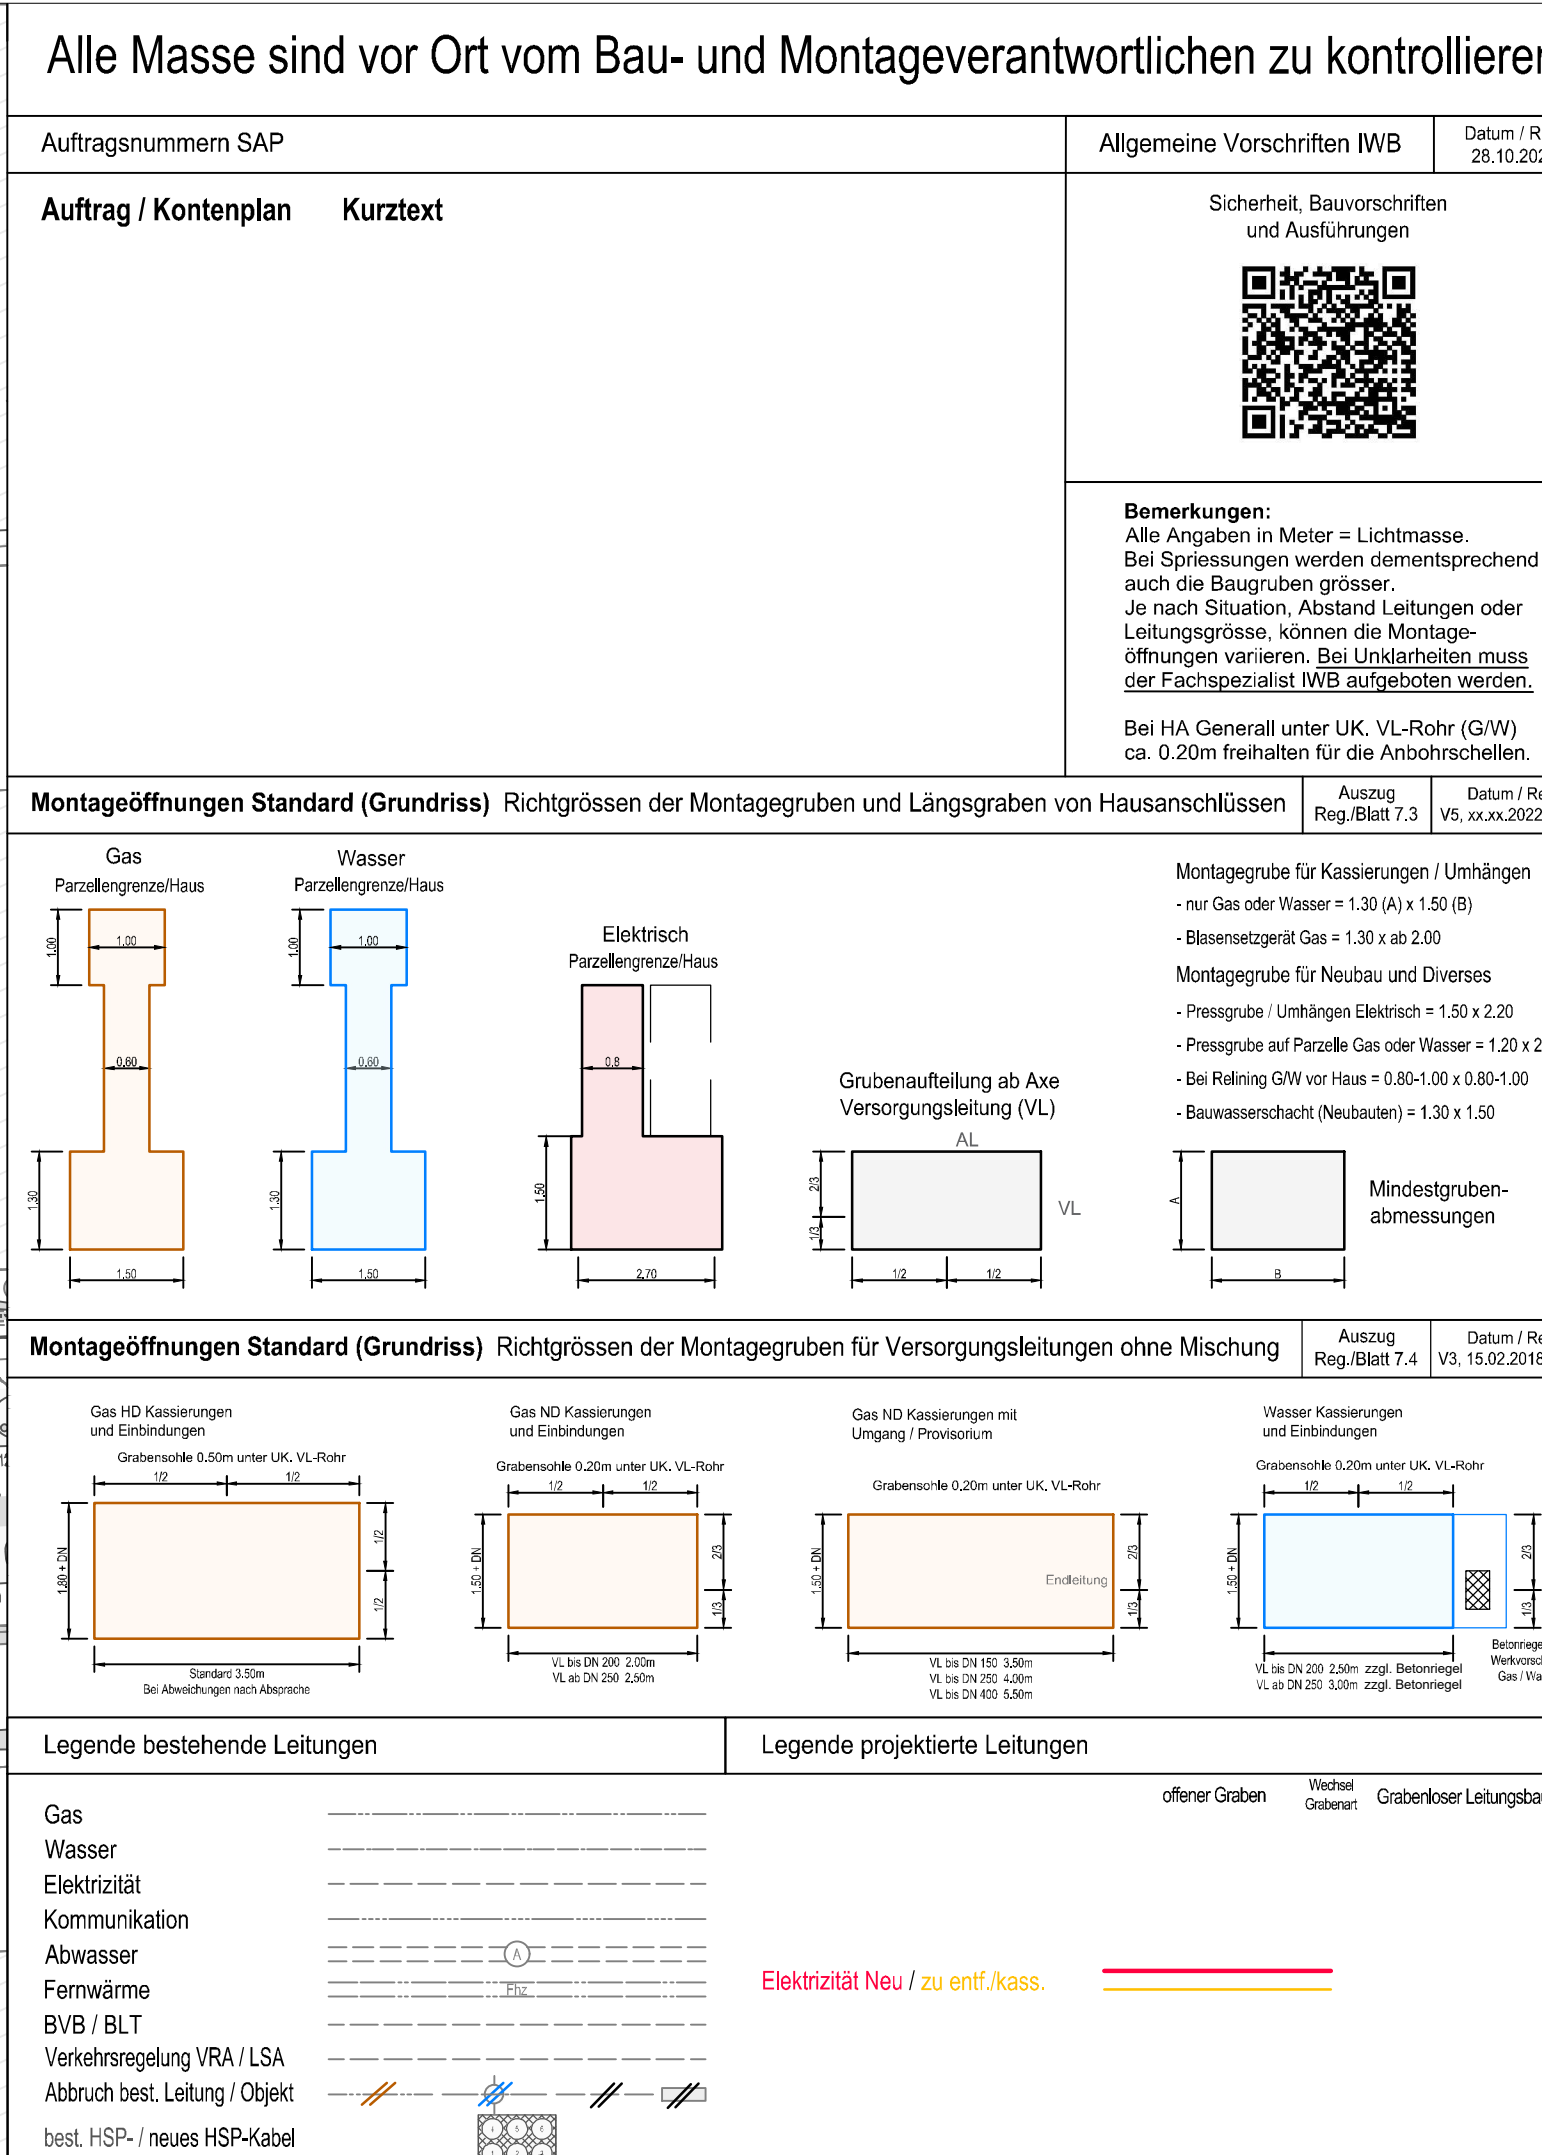

										
iWB, Margarethenstrasse 40, CH-4002 Basel, T +4161 275 51 11, www.iwb.ch										
Objekt 150kV-Kab. UW Volta nach UW Dolderweg Projektdef. N.17005										
Sparte Elektrizität Gemeinde Basel Strasse Klingentalgraben Abschnitt Unterer Rheinweg – Klybeckstrasse Planort Situation Zusatz-info										
Planstatus Starkstromplan										
Dazugehörige Pläne: 6 von 10										
Index	Datum 24.03.26	FS Bsp.	PL Kind	Psw glim	Gel ---	HK ---	EDN ---	KKS ---	Fech Hem	Kürzungsgrund
A										
B										
C										
D										
E										
F										
G										
Auftragsnummern siehe Projektauftrag oder SAP Transaktion: ZPPM_LUST_CS_AUFTRAG										
Maststab		Piangröße		Fernweite Nr./Techn.-Paßz		Externe Nr.		iWB Plan-Nr.		
1:200		60x168		---		---		06		

REVEN-Regel-N.17005-05 Baufeldplan (EST) CAD und PPT 2_LAND_A.17005_UW Volta-W Dolder SSP-06.qxd