Klybeckstrasse
Untere Rebgasse
Rappoltshof
Klingentalgraben
Klingentalgasse
Kasernenstrasse
Kasernenhof
Webergasse
Teichgässlein
Greifengasse
Claraplatz
Legitimationsperimeter
1µT-Abstand
NISV-Schnitt 20
NISV-Schnitt 21
NISV-Schnitt 22
NISV-Schnitt 23
Fortsetzung siehe Plan N.17005-06
Fortsetzung siehe Plan N.17005-08
Temporäre Installationsfläche 2.50 x 15.00m
PMH 1+1 (R)
PMH 1+1 (S)
PMH 1+1 (T)
(1) S 1x1000 Alrm
(1) R 1x1000 Alrm
(1) T 1x1000 Alrm
Muffenschacht Nr.10.3
BVB-Schacht
Station am 20.08.2007 aufgehoben
Reserve
TT
BVB
F
W
PV 38.63 kWp
PV 21.96 kWp
PV 19.2 kWp
1239
1238
1212
2672
2457
2294
2312
2311
2320
2414
2788
(2997)
2751
2524
2533
1575
9103
9119
0091
0090
0089
0122
0337

Alle Masse sind vor Ort vom Bau- und Montageverantwortlichen zu kontrollieren

Auftragsnummern SAP

Auftrag / Kontenplan **Kurztext**

Allgemeine Vorschriften IWB — Datum / Rev. 28.10.2023

Sicherheit, Bauvorschriften und Ausführungen

Bemerkungen:
Alle Angaben in Meter = Lichtmasse.
Bei Spriessungen werden dementsprechend auch die Baugruben grösser.
Je nach Situation, Abstand Leitungen oder Leitungsgrösse, können die Montageöffnungen variieren. Bei Unklarheiten muss der Fachspezialist IWB aufgeboten werden.

Bei HA Generell unter UK. VL-Rohr (G/W) ca. 0.20m freihalten für die Anbohrschellen.

Montageöffnungen Standard (Grundriss) Richtgrössen der Montagegruben und Längsgraben von Hausanschlüssen — Auszug Reg./Blatt 7.3 — Datum / Rev. V5, xx.xx.2022, Pesc

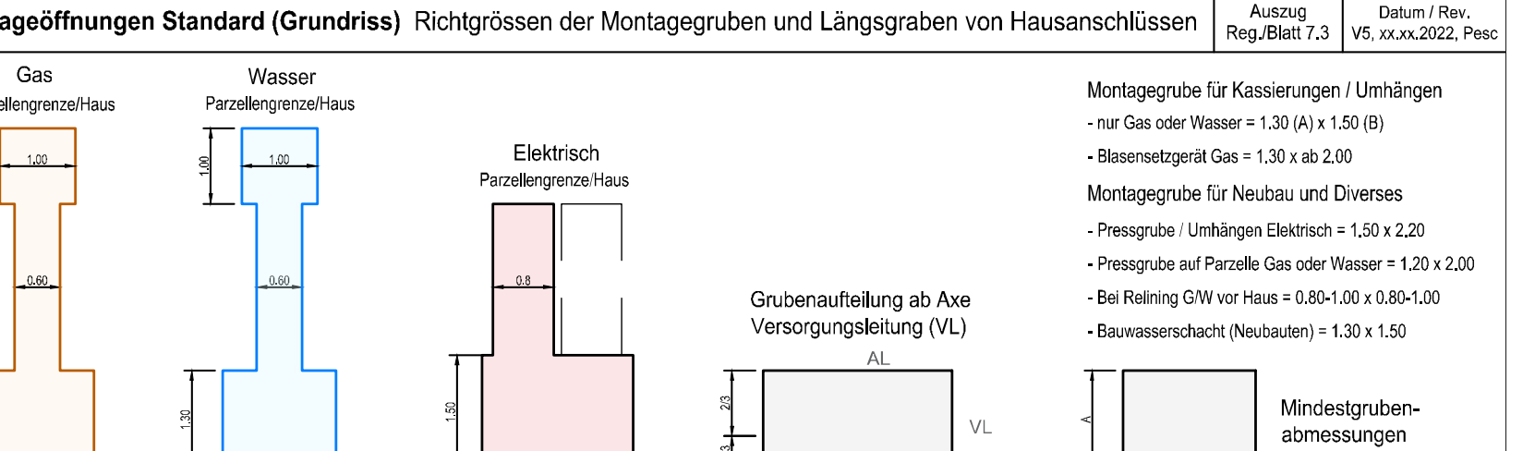
Gas
Parzellengrenze/Haus
Wasser
Parzellengrenze/Haus
Elektrisch
Parzellengrenze/Haus
Grubenaufteilung ab Axe Versorgungsleitung (VL)
AL
VL
Mindestgruben-abmessungen

Montagegrube für Kassierungen / Umhängen
- nur Gas oder Wasser = 1.30 (A) x 1.50 (B)
- Blasensetzgerät Gas = 1.30 x ab 2.00

Montagegrube für Neubau und Diverses
- Pressgrube / Umhängen Elektrisch = 1.50 x 2.20
- Pressgrube auf Parzelle Gas oder Wasser = 1.20 x 2.00
- Bei Relining G/W vor Haus = 0.80-1.00 x 0.80-1.00
- Bauwasserschacht (Neubauten) = 1.30 x 1.50

Montageöffnungen Standard (Grundriss) Richtgrössen der Montagegruben für Versorgungsleitungen ohne Mischung — Auszug Reg./Blatt 7.4 — Datum / Rev. V3, 15.02.2018, Koch

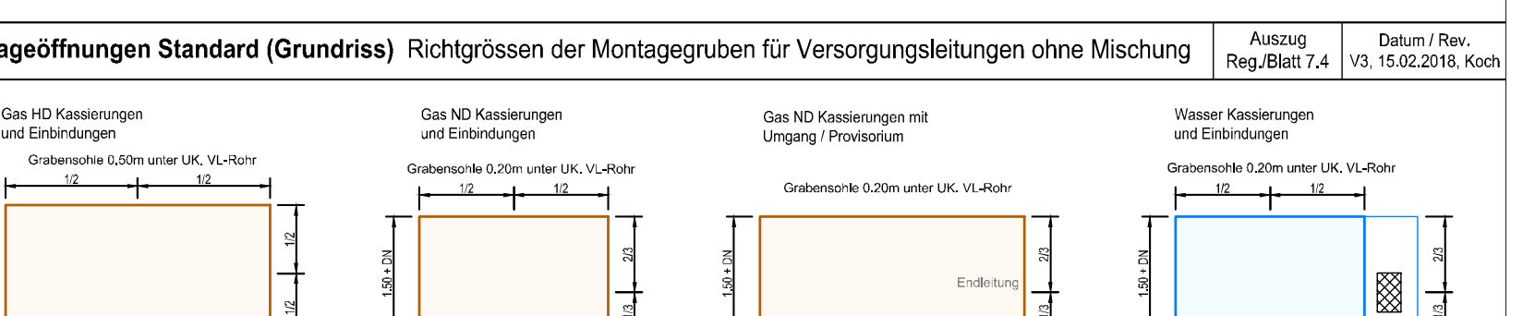
Gas HD Kassierungen und Einbindungen
Grabensohle 0.50m unter UK. VL-Rohr
Standard 3.50m
Bei Abweichungen nach Absprache
Gas ND Kassierungen und Einbindungen
Grabensohle 0.20m unter UK. VL-Rohr
VL bis DN 200 2.00m
VL ab DN 250 2.50m
Gas ND Kassierungen mit Umgang / Provisorium
Grabensohle 0.20m unter UK. VL-Rohr
Endleitung
VL bis DN 150 3.50m
VL bis DN 250 4.00m
VL bis DN 400 5.50m
Wasser Kassierungen und Einbindungen
Grabensohle 0.20m unter UK. VL-Rohr
VL bis DN 200 2.50m zzgl. Betonriegel
VL ab DN 250 3.00m zzgl. Betonriegel
Betonriegel gem. Werkvorschriften Gas / Wasser

Legende bestehende Leitungen	Legende projektierte Leitungen
Gas	offener Graben / Wechsel Grabenart / Grabenloser Leitungsbau
Wasser	
Elektrizität	Elektrizität Neu / zu entf./kass.
Kommunikation	
Abwasser	
Fernwärme	
BVB / BLT	
Verkehrsregelung VRA / LSA	
Abbruch best. Leitung / Objekt	
best. HSP- / neues HSP-Kabel	

IWB

IWB, Margarethenstrasse 40, CH-4002 Basel, T +4161 275 51 11, www.iwb.ch

Objekt 150kV-Kab. UW Volta nach UW Dolderweg
Projektdef. N.17005

Sparte Elektrizität
Gemeinde Basel
Strasse Klybeckstrasse
Abschnitt Klingentalgraben – Claraplatz
Planart Situation
Zusatz-Info

Planstatus Starkstromplan

Dazugehörige Pläne: 7 von 10

Index	Datum	FS	PL	Planer	OeB	HA	DÜN	KKS	Fach	Änderungsgrund
	24.03.26	Bup	Knd	gümu	--	--	--	--	Hem	
A										
B										
C										
D										
E										
F										
G										

Auftragsnummern siehe Projektauftrag oder SAP Transaktion: ZPPM_LIST_CS_AUFTRAG

Massstab	Plangrösse	Fernwärme Nr./Techn.-Platz	Externe Nr.	IWB Plan-Nr.
1:200	60x189	--	--	07

R:\EPA\Projekt\N.17005\05 Bewilligungen\ESTI\CAD und PDF\2_CAD_N.17005_UW Volta–UW Dolder_SSP–07.dwg