


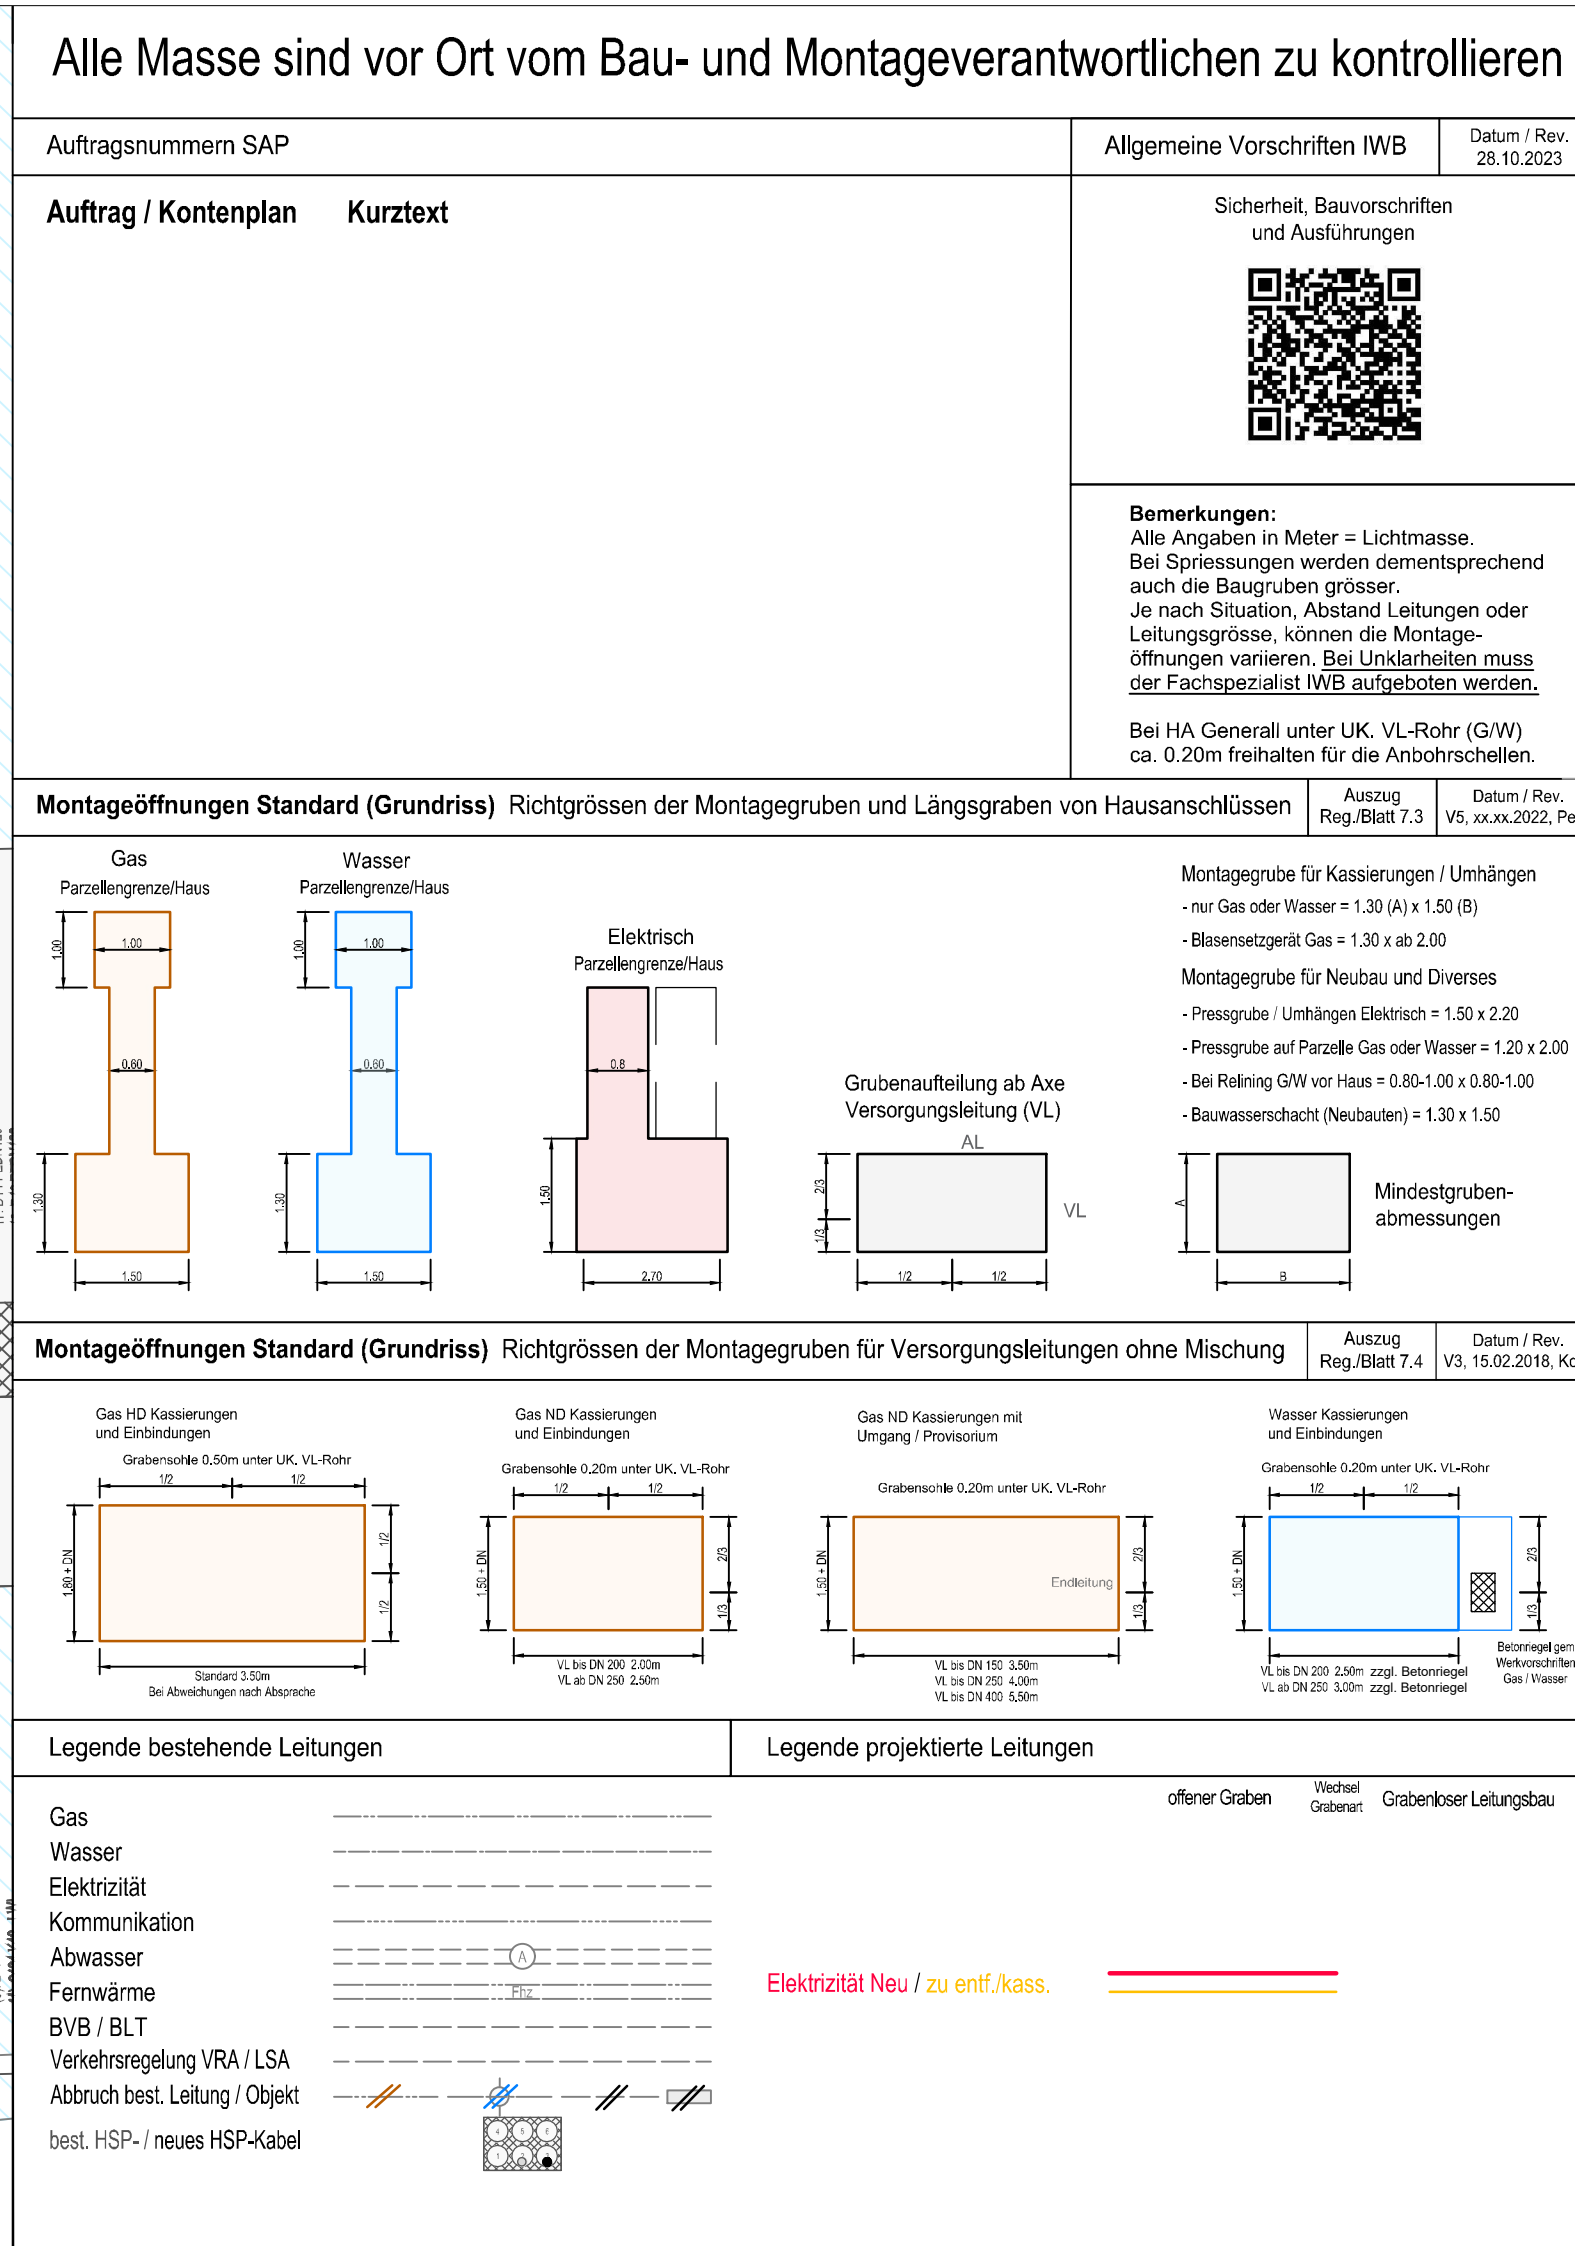

iwb iwb, Margaretenstrasse 40, CH-4002 Basel, T +4161 275 51 11, www.iwb.ch											
Objekt		150KV-Kab. UW Volta nach UW Dolderweg									
Projektdef.		N.17005									
Sparte		Elektrizität									
Gemeinde		Basel									
Strasse		St.Johanns-Rheinweg									
Abschnitt		Voltastrasse – St.Johanns-Rheinweg									
Planart		Situation									
Zusatz-Info											
Planstatus		Starkstromplan									
Datugehörige Pläne: 9 von 10											
Nr.	Datum	FS	Bup	Plan-Kind	Plan-Num.	Ost.	PA.	SIN	KKS	Festl.	Änderungsgrund
A	24.03.05			Kind	gim.	---	---	---	---	Hem	
B											
C											
D											
E											
F											
G											
Auftragsnummern: siehe Projektauftrag oder SAP Transaktion: ZFPW_LIST_CS_AUFTRAG											
Massestab		Plangrösse		Termin Nr./Tech.-Pkt.				Externe Nr.		iWB Plan-Nr.	
1:200		60x189		--				--		09	