
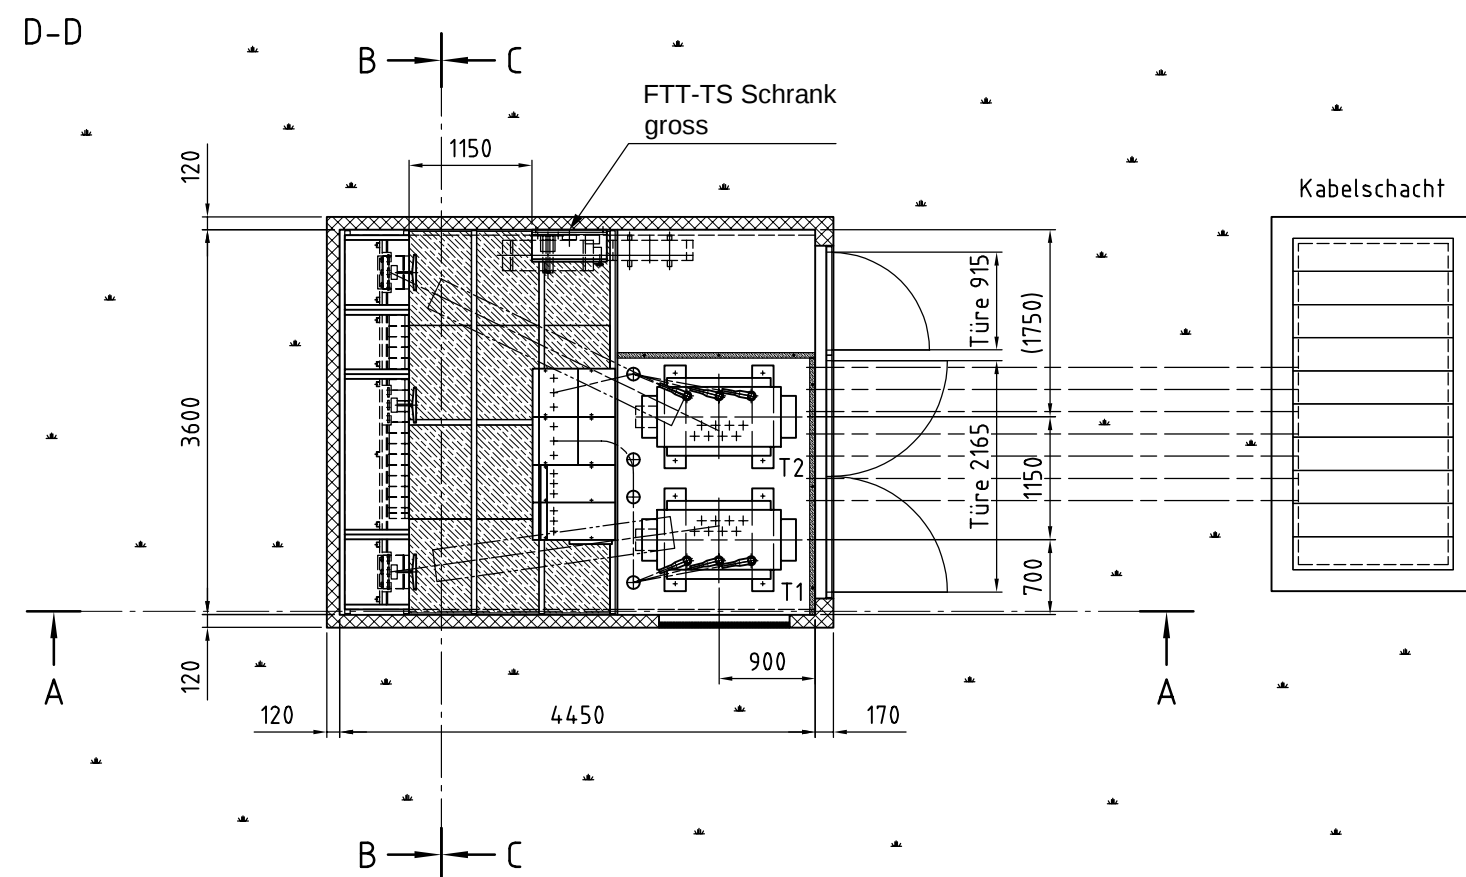
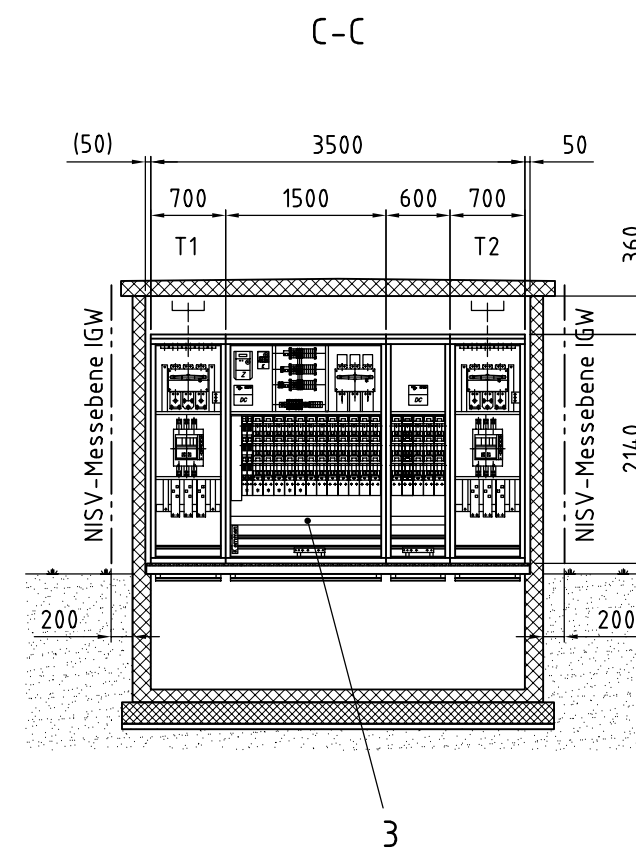
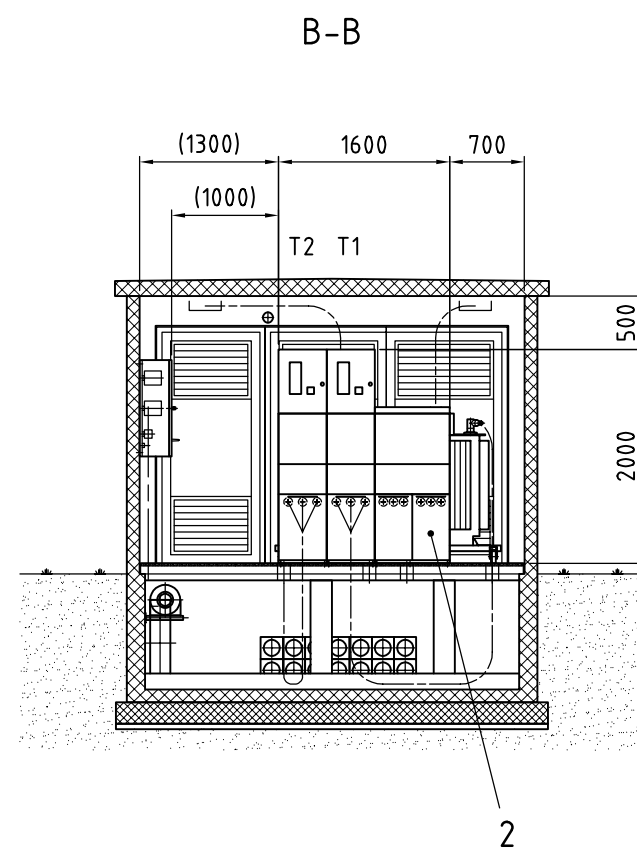


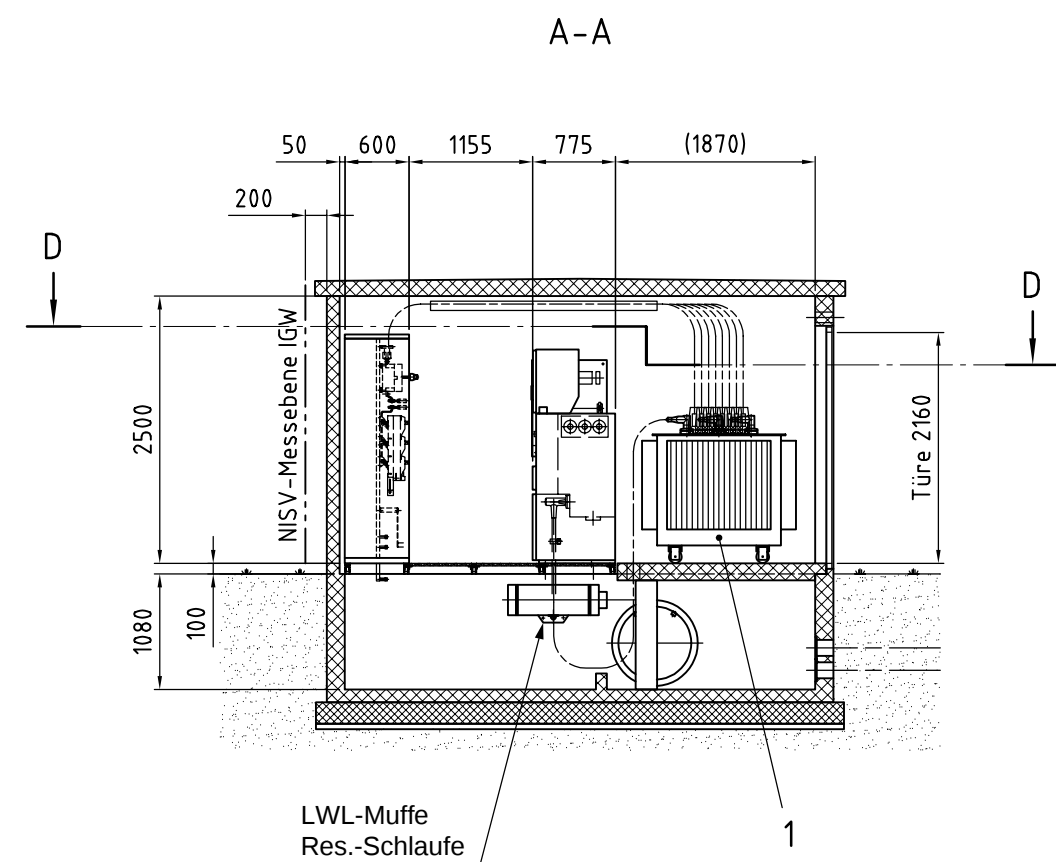

Gebäude: Norm SIA 262 Betonbau-1
 Betonqualität: C30/37, XC4
 Feuerwiderstandsklasse: (R)EI 90
 Gewässerschutzbereich: Au / Ao
 Oeldichtheit: Empfehlung VSE 2.19d

1	NS-Vert. 2LS16/18NHS/30EB/INT/2DC	3				Cellpack AG
1	MS-Schaltanlage, F-Gas-frei	2		202727	8DJH blue GIS	Siemens
2	Transformator	1				
Stk.	Gegenstand	Pos.	Werkstoff	DV. Nr.	Modell	Bemerkungen

Änderungen:					
TS Bauma, Zinggen					
Dentra 3645.1G					
Disposition					
Masstab: Gezeichnet: 22.07.26 ZBC					
1:50 Geprüft: 27.07.26 ZBC					
Baugruppe:					
Ersatz für:					
= + Fo: A2					
Anz.Bl. 1					

EKZ Elektrizitätswerke des Kantons Zürich		Planung & Bau Anlagen Überlandstrasse 2 8953 Dietikon Tel. 058 359 21 11		69442 -		Blatt 1	
---	--	---	--	---------	--	---------	--