


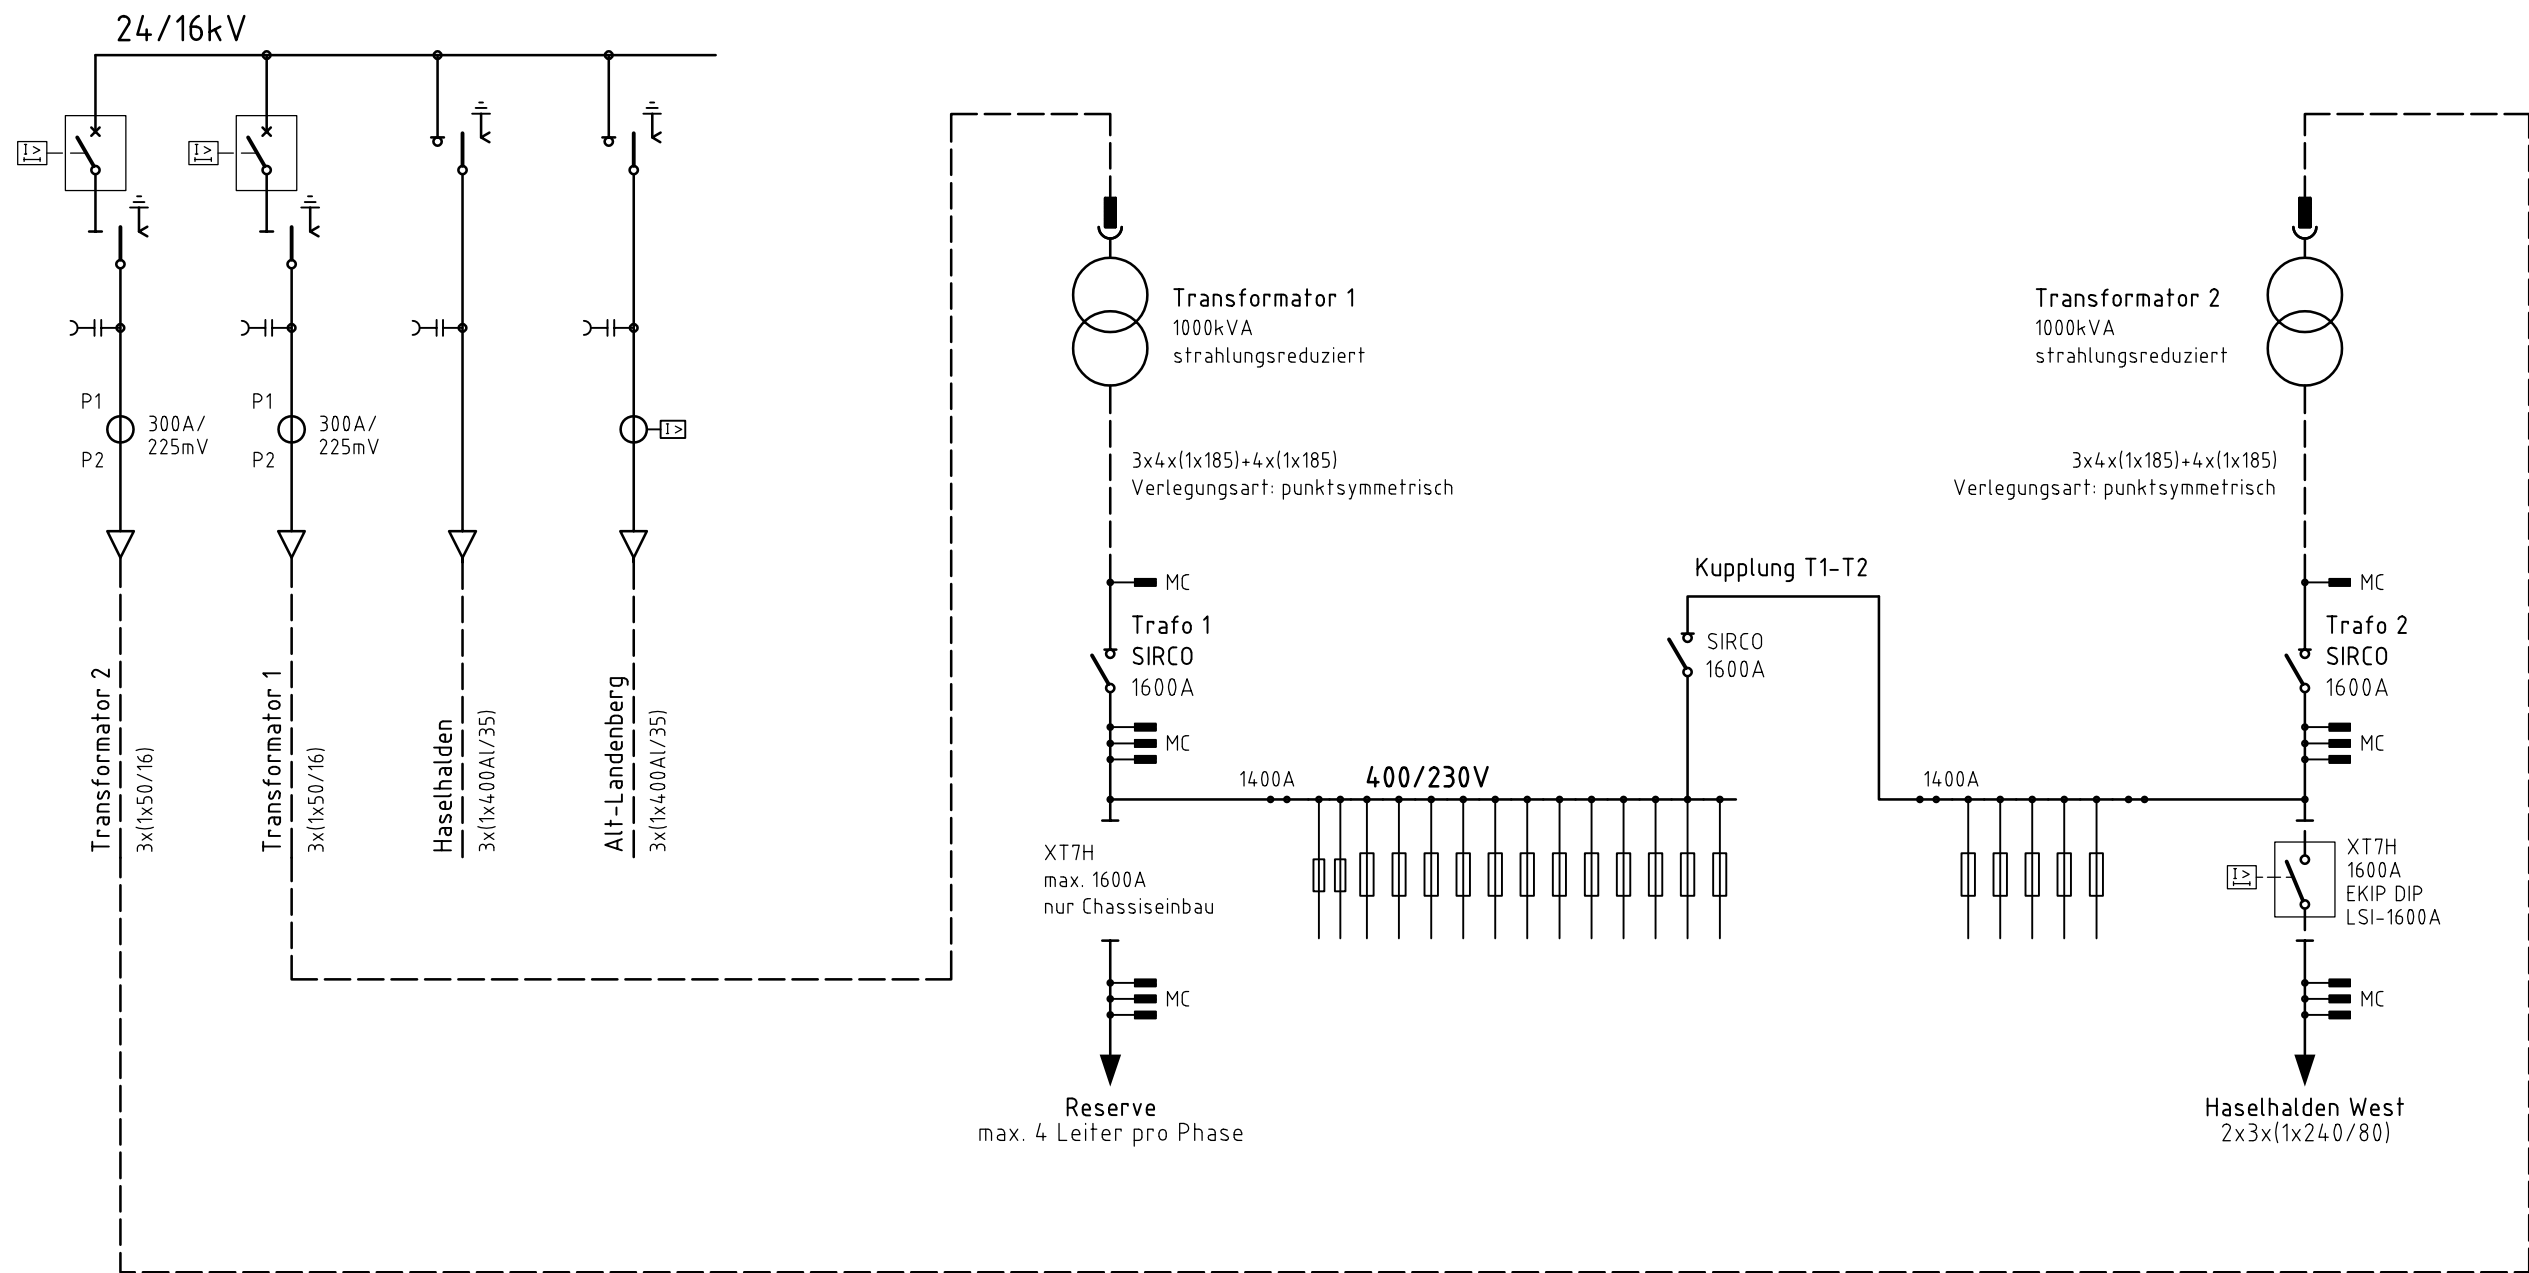

Dimensionierung NS-Hauptverteilung
Fabrikat: Cellpack Power Systems AG
Norm: SN EN 61439-5
NHS-Lastschaltleisten: Hager Vertigroup
2 Trafo 1000kVA im Parallelbetrieb bei
geschlossenem Kuppelschalter
InA=1400A, Icw=55kA, Ipk=121kA

MS-Anlage: Siemens 8DJH blue GIS, 21kA

Änderungen:			
TS Bauma, Zinggen			
Dentra 3645.1G			
Prinzipschema			
EKZ Elektrizitätswerke des Kantons Zürich			
Planung & Bau Anlagen Überlandstrasse 2 8953 Dietikon Tel. 058 359 21 11			
Masstab:	Gezeichnet:	23.06.26	ZBC
	Geprüft:	30.06.26	ZBC
	Baugruppe:		
	Ersatz für:		
	=	+	Fo: A2
			Anz.Bl. 1
			Blatt 1
69391 -			

geplottet: 27.07.2026,Zbinden Cyrill BAT