


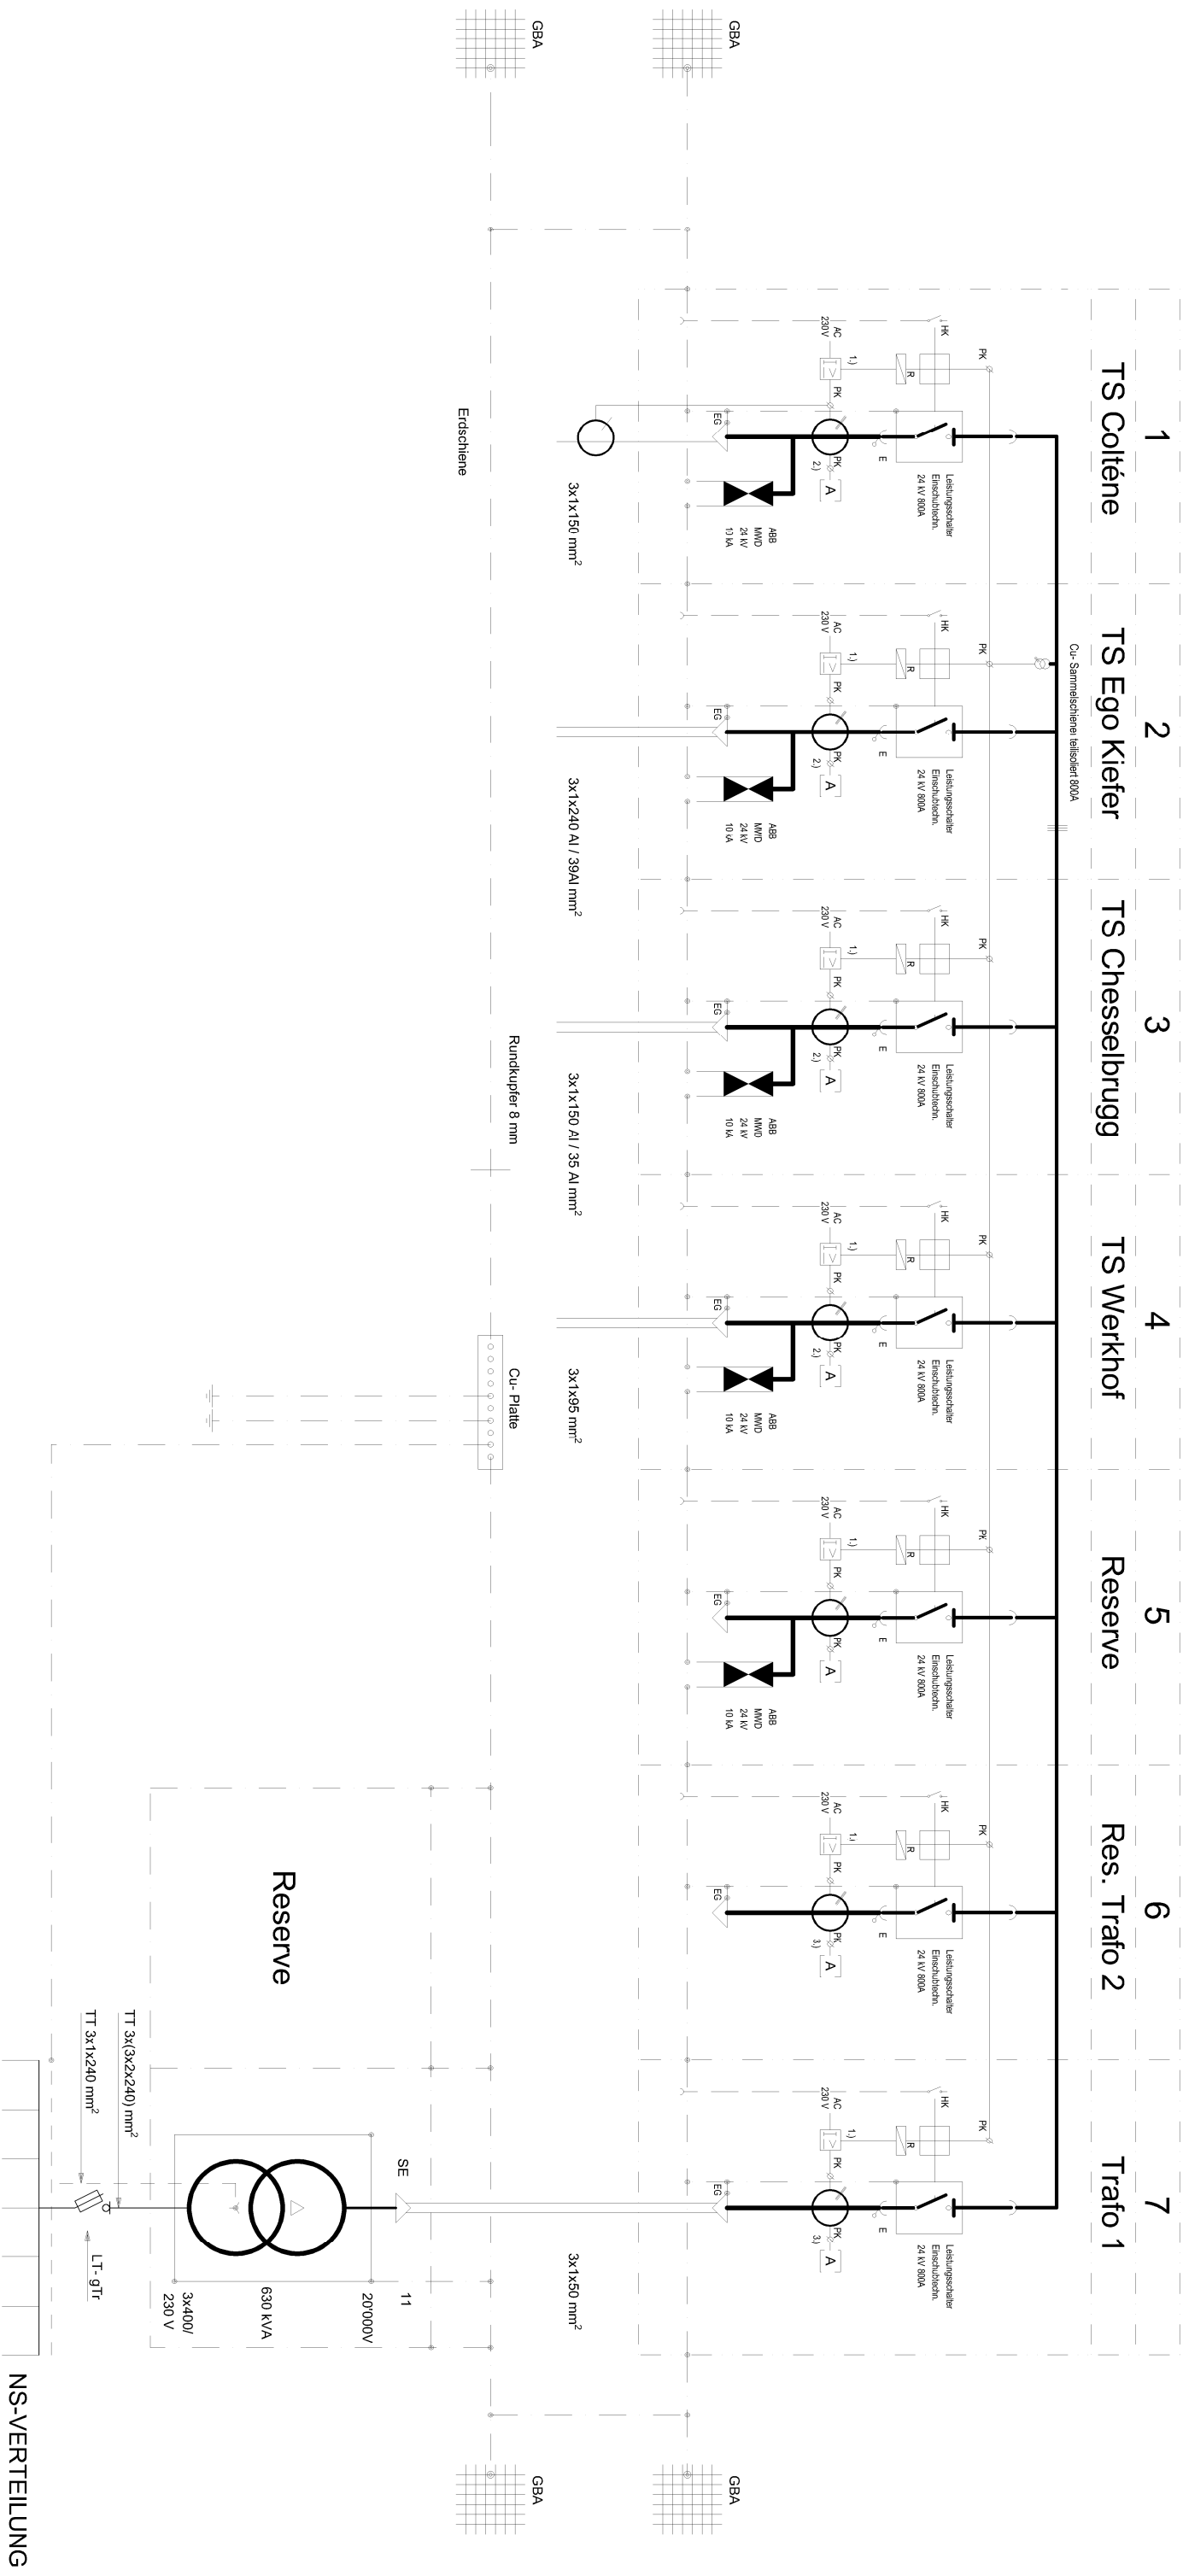

LEGENDE:

- GBA = Gebäudearmierung

SE = Steck-Endgarnitur

E = Erdschluss

HK = Hilfskontakt
- 2.) = 2. Kernstromwandler

150 - 300 / 1 / 1 A

Schutzkern: 150 - 300 / 1 A, Klasse 5p10, 10 VA

Messkern: 150 - 300 / 1 A, Klasse 1, 10 VA
- 4.) = Spannungswandler

5.) = Summenstromwandler

100 / 1 A, 8 VA
- 1.) = Sekundärkreis mit

Spannungsversorgung

stadt

ALT

STÄT

TEN

Elektrizitäts- und

Wasserwerk

Feldwiesenstr. 42

9450 Altstätten

TS 07 Kesselbach

MS Prinzipschema

Gezeichnet:	19.01.2016	fas	Revidiert:	--:--:--
Revidiert:	19.02.2021	fas	Revidiert:	--:--:--
Revidiert:	--:--:--		Revidiert:	--:--:--