


Zonenplan

1:2500 / TS 07 Kesselbach - TS 67 Werkhof (Neubau)

Gemeinde GIS

Altstätten 

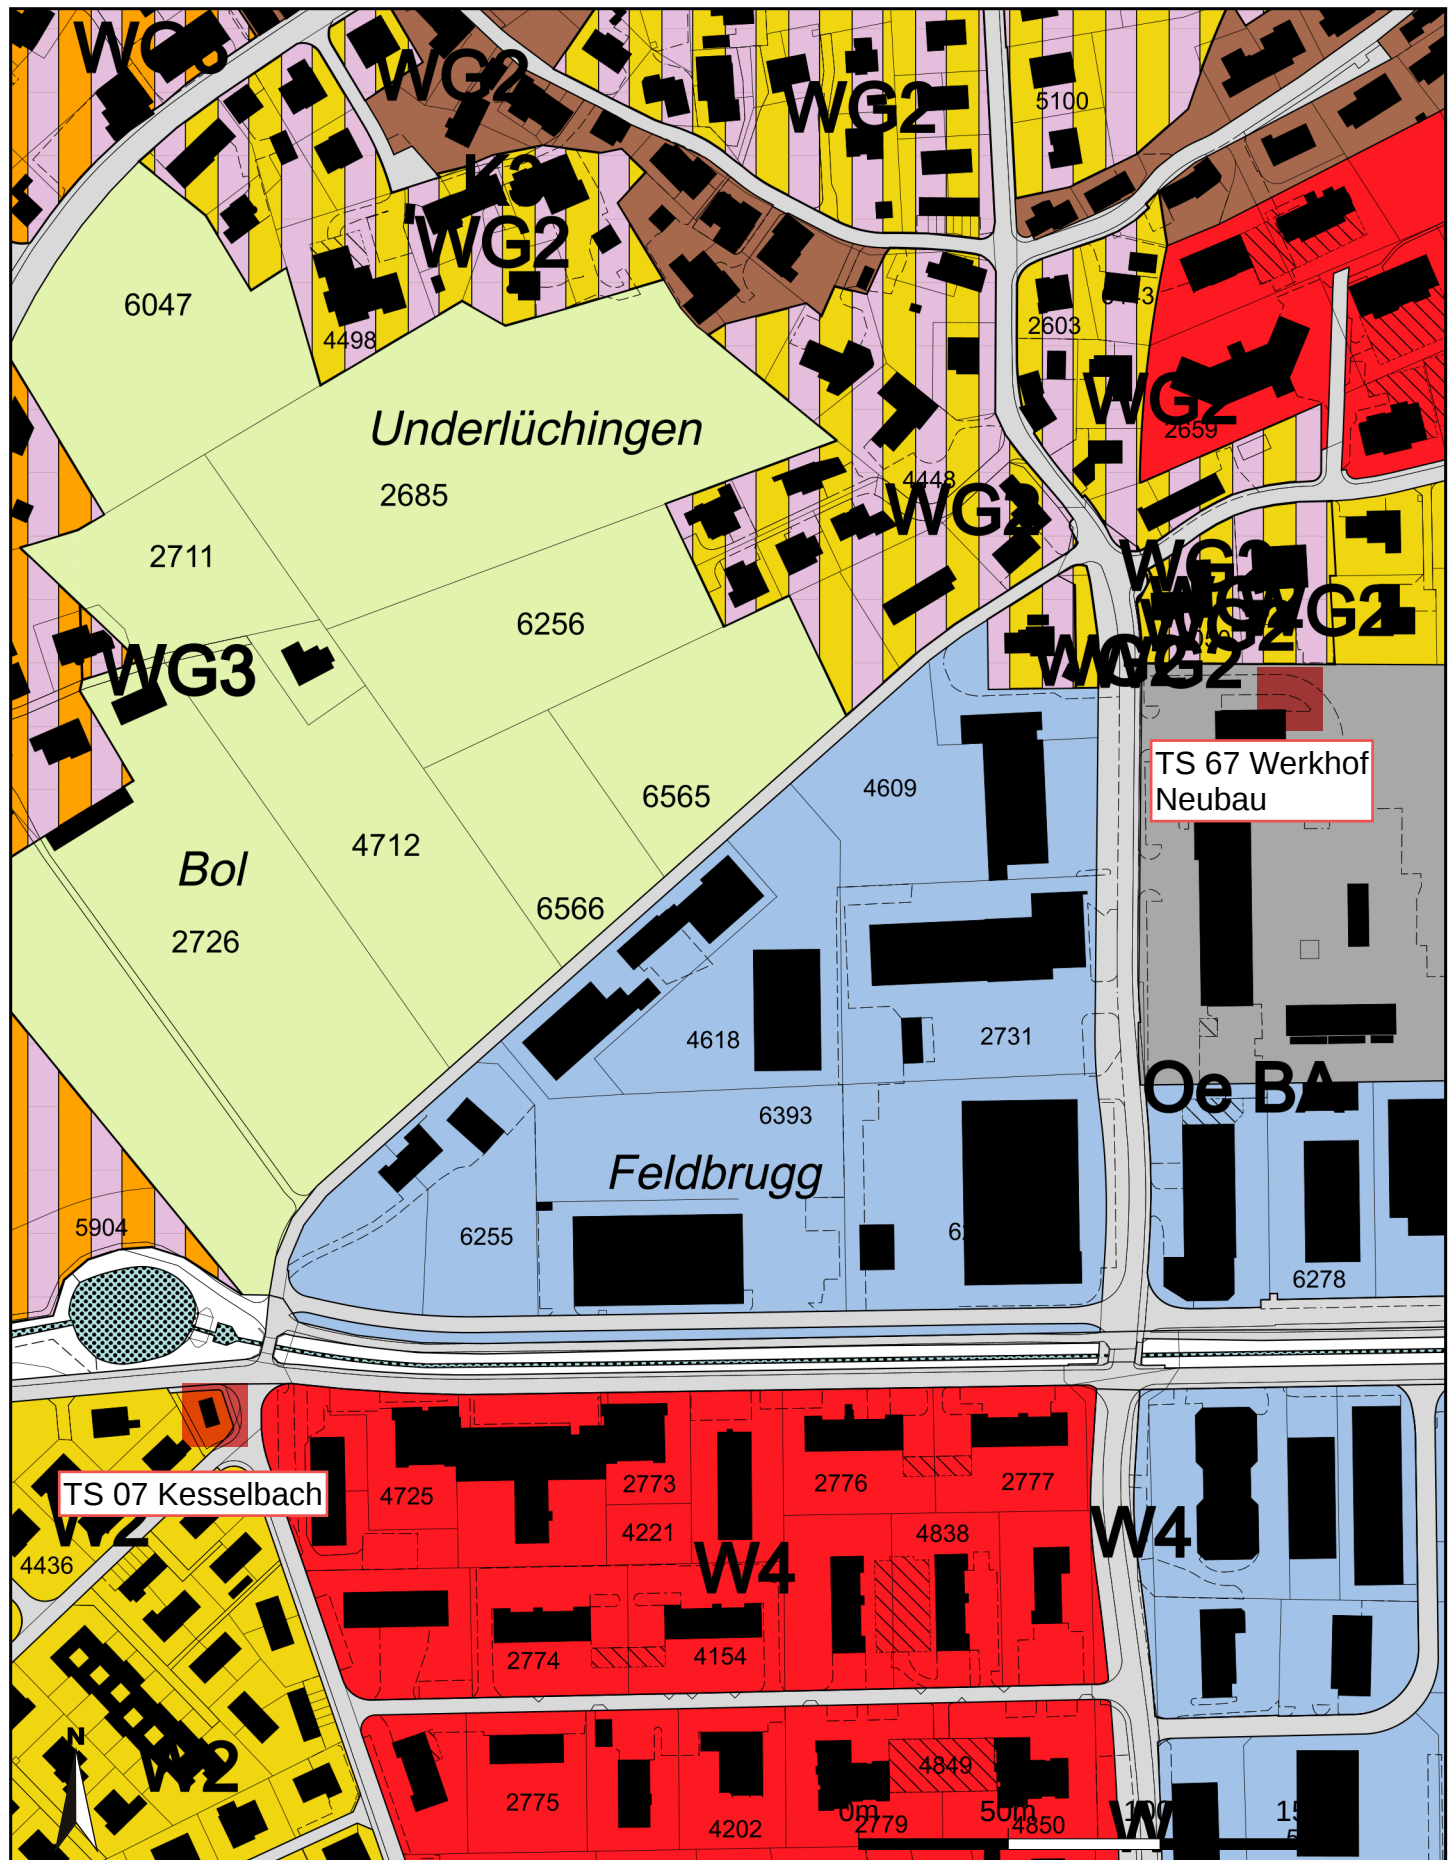

Masstab 1:2'500
Zentrumskoordinaten: 2'759'675, 1'250'189

Für die Richtigkeit und Aktualität der Daten wird keine Garantie übernommen.

Es gelten die Nutzungsbedingungen des Geoportals.

04.02.2026

Quelle Grundlagedaten: Amtliche Vermessung