


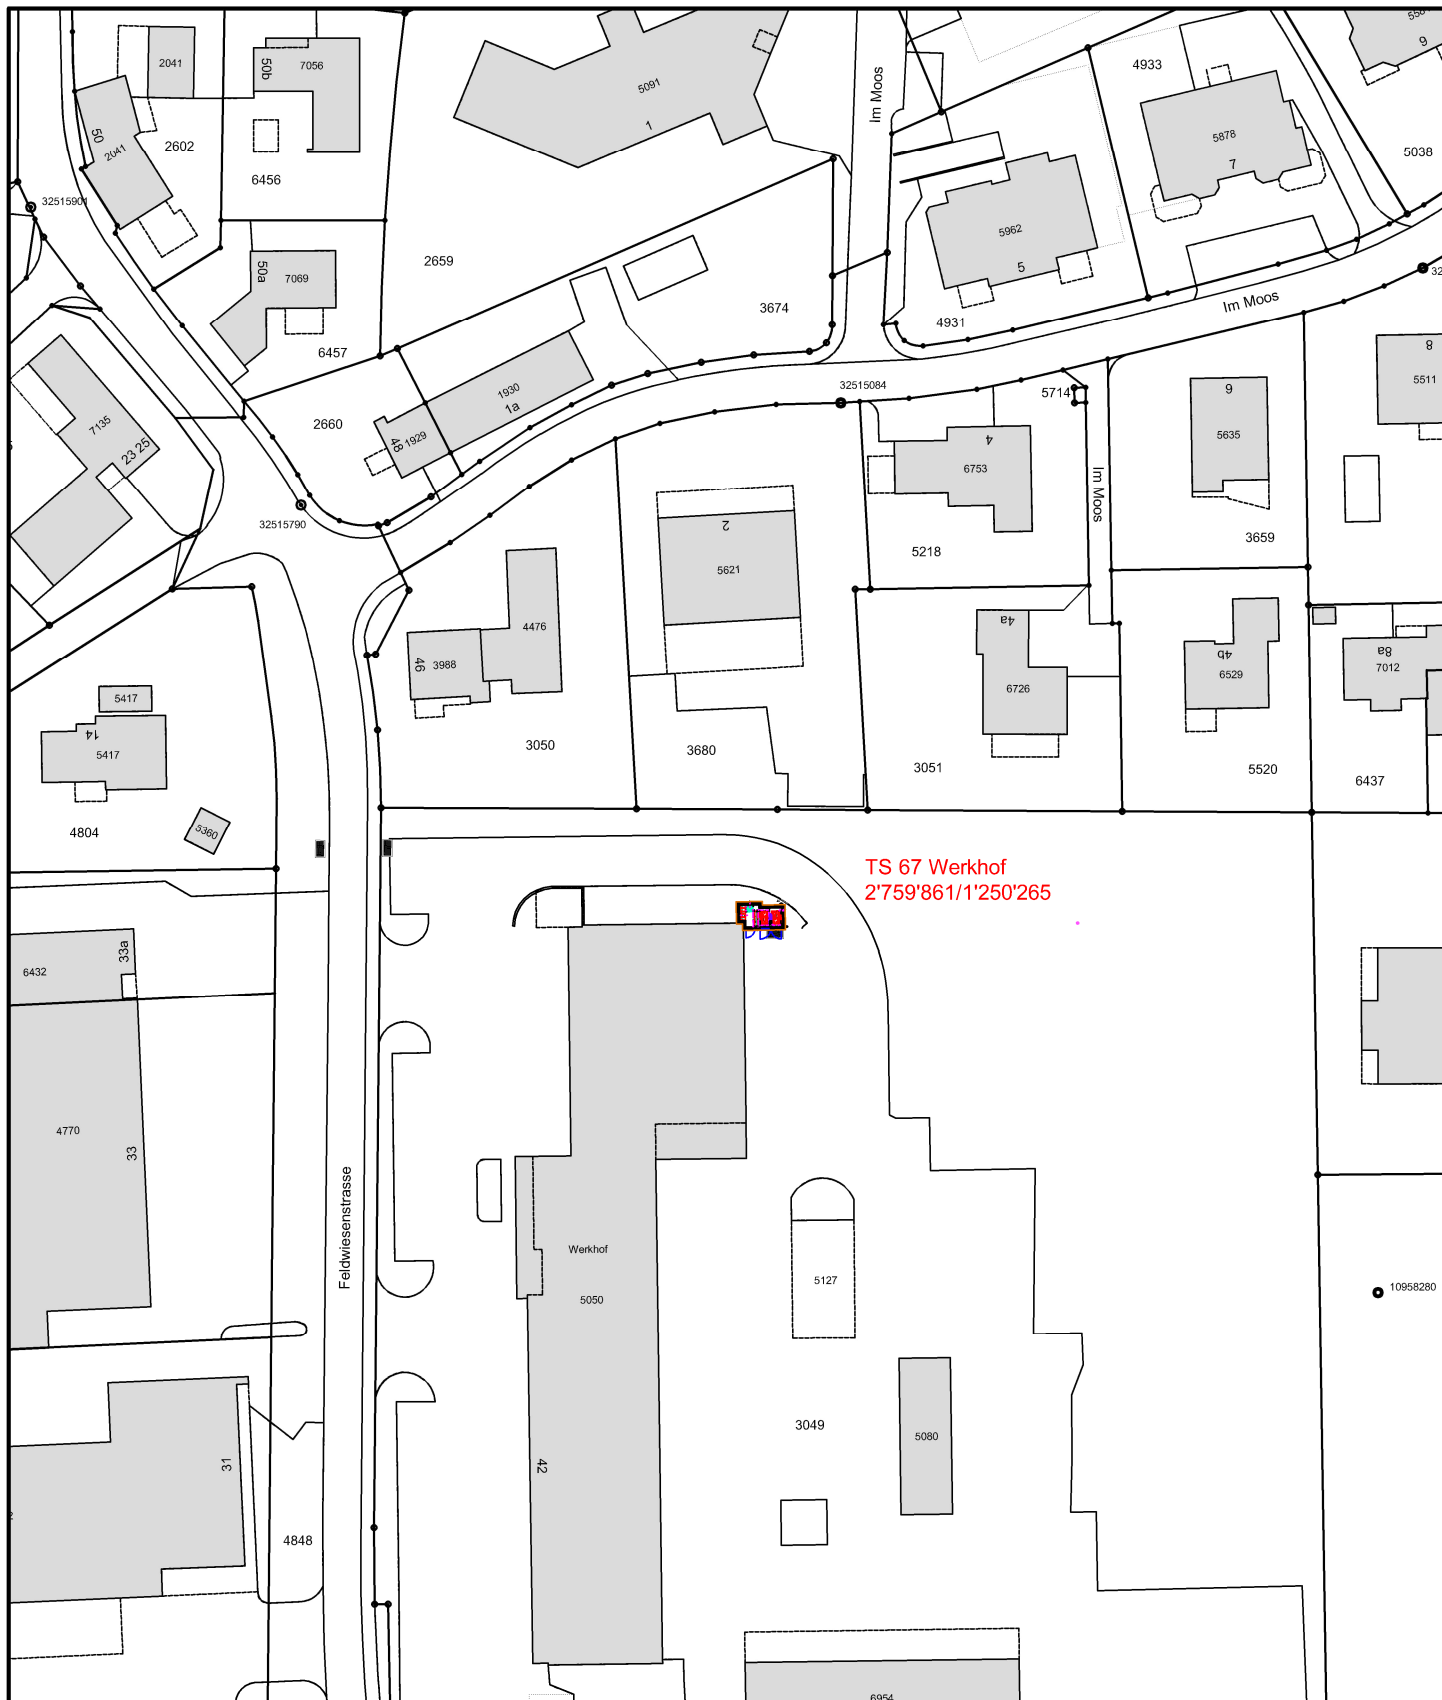

Elektrizitäts- und
Wasserwerk
Feldwiesenstr. 42
9450 Altstätten

TS 67 Werkhof

Standortblatt

Gezeichnet:	26.01.2026	lod	Revidiert:	--,--,----	
Revidiert:	--,--,----		Revidiert:	--,--,----	
Revidiert:	--,--,----		Revidiert:	--,--,----	