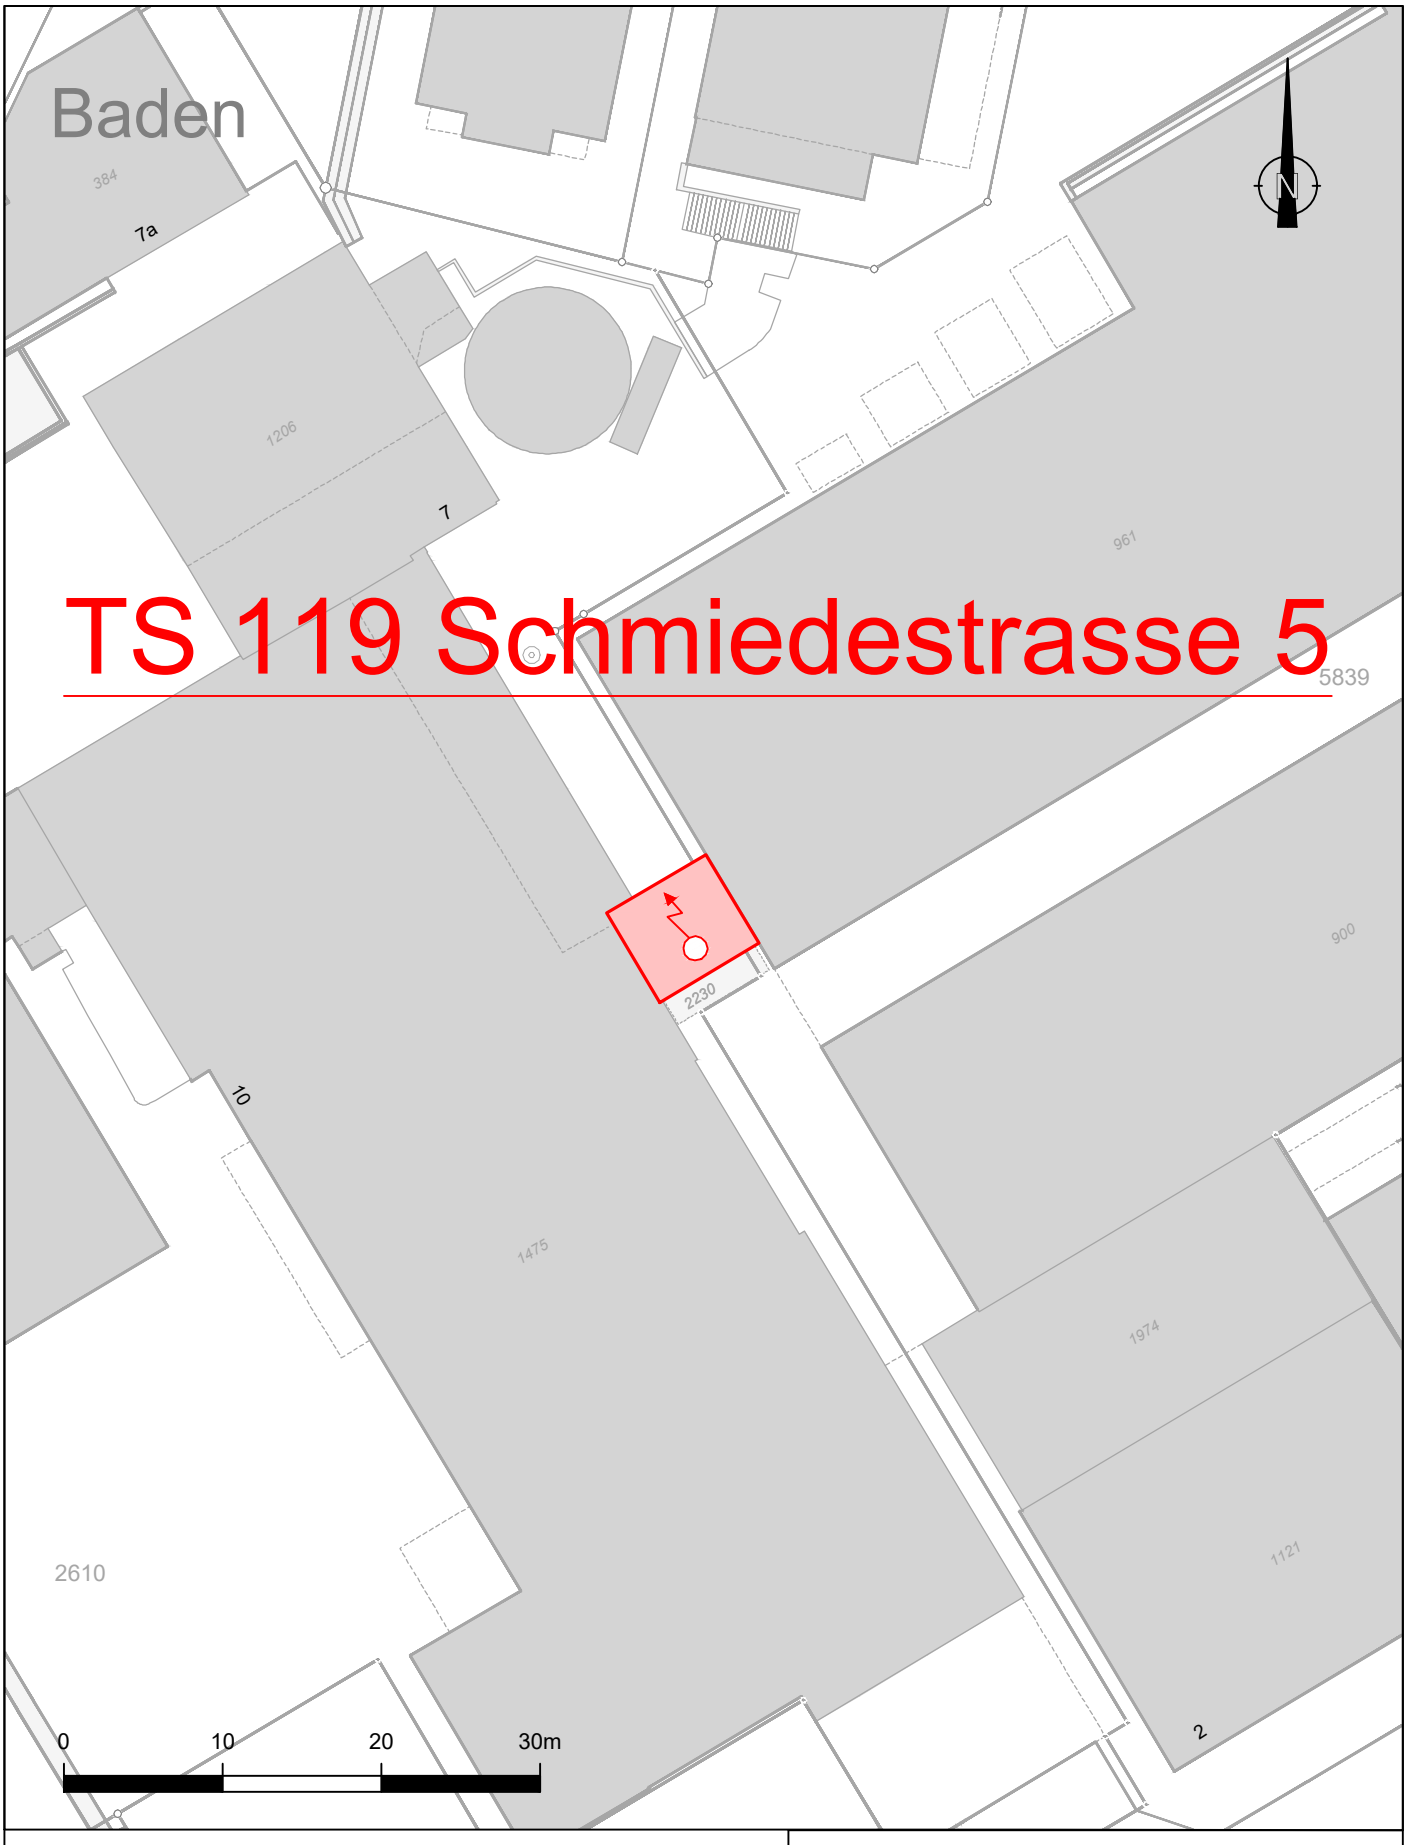


TS 119 Schmiedestrasse 5

Parzelle 2610, 5400 Baden

Für dieses Dokument und den darin dargestellten Gegenstand behalten wir uns alle Rechte vor. Vervielfältigung, Bekanntgabe an Dritte oder Verwertung seines Inhalts sind ohne unsere ausdrückliche Zustimmung verboten.
© Regionalwerke AG Baden 2026

Änderungen:	Dat /Kürzel:

Sprache: D	Blattnr.:	Anz. BL.:
Format: A4	Massstab: 1:500	
CAD-Plan:	Bemerkungen: designed by Autodesk	

geoPro Suisse
Rütistrasse 3, 5400 Baden
Tel. 056 / 588 09 20

Plannummer:	Ersterstellung: 17.08.2026	stp
Formularnummer:	Geprüft: 17.08.2026	dam
Archivnummer:	Freigegeben: 17.08.2026	dam
Projektnummer:		