Elektrizitätswerk Lantsch / Lenz

Gemeinde
Lantsch / Lenz

ESTI-Eingabe
MS-Kabelleitung
TS La Senna Nr. 11 -
TS Sudem Nr. 10

Projektplan

	Datum	Aufbereitung	Kontrolle
Erstellung	20.05.2026	N. Kedidda	T. Wouters
Nachführung 1	17.06.2026	R. Zanolari	T. Wouters
Nachführung			
Nachführung			
Nachführung			

IBG

IBG Engineering AG
Pulvermühlestrasse 42
7004 Chur
ibg.ch

Massstab:	**1:500**
Format :	**60 x 65 cm**
Plannummer:	**260 5717-01-3011**

ACHTUNG!
Die eingezeichneten Werkleitungen können unvollständig sein und zur eingemessenen Lage differieren. Die Leitungen müssen teilweise von Hand sondiert werden. Der Bauunternehmer ist verpflichtet, sich vor Baubeginn bei den jeweiligen Werkleitungseigentümer über die genaue Lage zu erkunden. Für Beschädigungen an den Werkleitungen haftet der Verursacher.
© Copyright IBG Engineering AG I © Kantonale Verwaltung Graubünden

Die Masse sind nicht verbindlich.
Die genaue Lage ist durch
Sondierschlitze festzustellen!

Legende Leitungen

- Kabelleitung
- Kabelleitung ungenau
- Freileitung

Trassekörper:
1: Rohrdurchmesser, Kabeltyp und Querschnitt


1: PE80, 3x50/50
2: PE80, 3x50/50

Legende Symbole

- Transformatorenstation
- Verteilkabine mit Vorschacht
- Schacht rechteckig
- Schacht rund
- Muffe
- Trassewechsel
- Holzmast, normal oder gesockelt
- Betonmast, normal oder gesockelt
- Gittermast
- Hausanschlusskasten innen
- Aussenzählerkasten
- Hausanschluss Dachständer
- Strassenleuchte
- Zugstrebe
- Druckstrebe
- Anker

Legende Farben

- NS bestehend
- MS bestehend
- MS projektiert
- Demontage

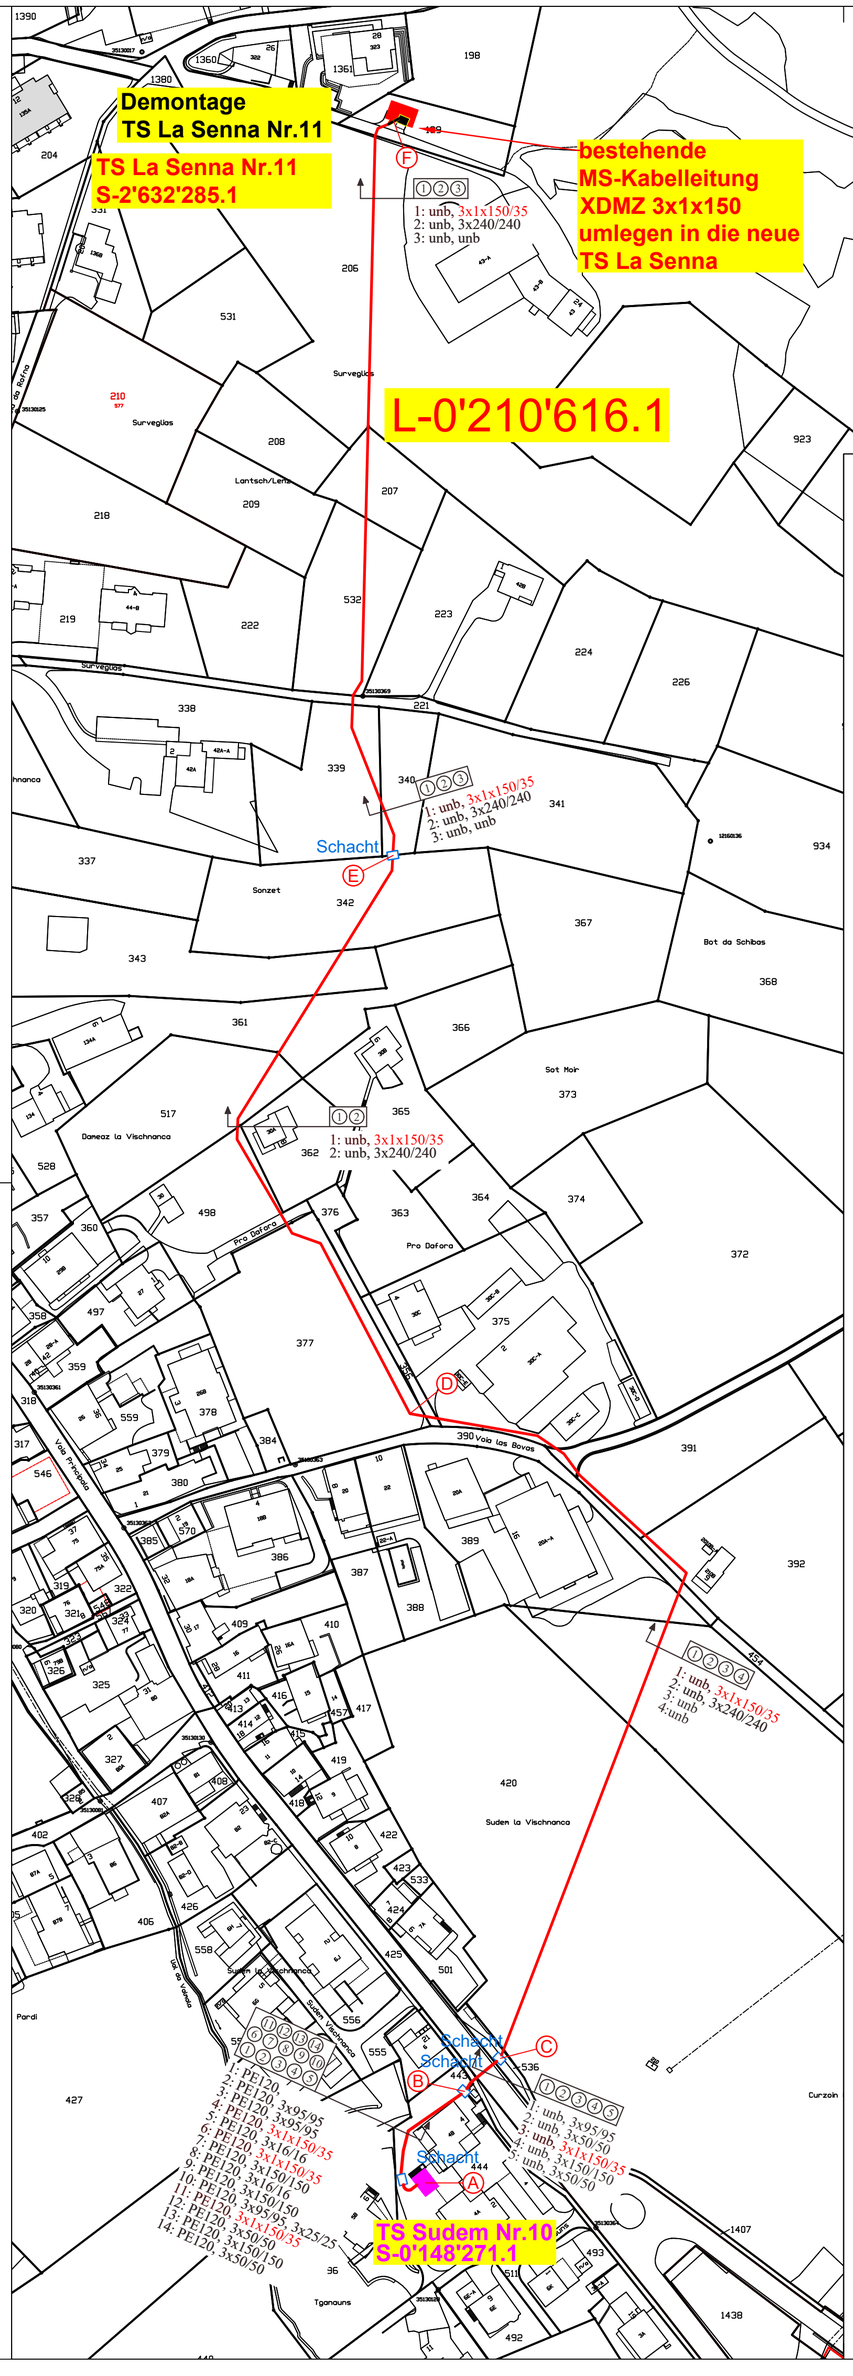

Schnitte Massstab 1:20

