
Schnitt A-A 1:50

(Alle Masse in cm!)

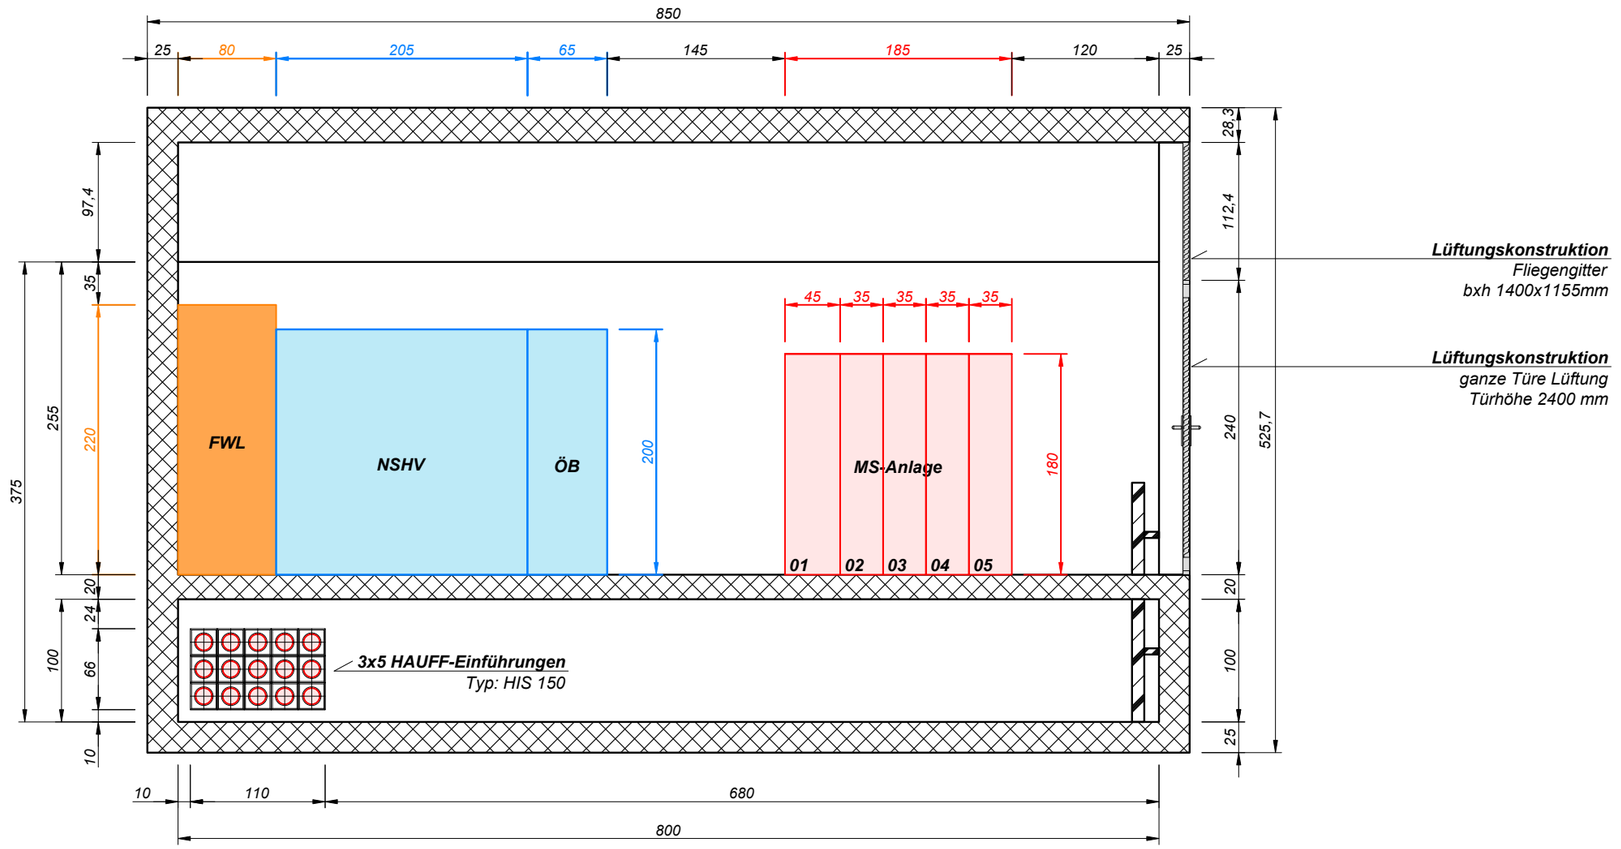

Gemeinde Lantsch / Lenz
Elektrizitätswerk

Neubau TS La Senna
Schnitt A-A
1:50

Legende:

- *Mittelspannung*
- *Niederspannung*
- *Erdanschlusspunkt*
- *Stahlbeton*
- *Backstein*

IBG Engineering AG
Pulvermühlestrasse 42
7004 Chur
ibg.ch

Erstellt:	M. Cao	Datum: 20.04.2026
Kontrolliert:	T. Wouters	Datum: 21.04.2026
Revidiert:	R. Zanolari	Datum: 16.06.2026
Revidiert:	.	Datum: .
Plannummer:	260 5717-01-4001.D02	Format: A3

© Copyright IBG Engineering AG