
Studer Cables

MITTELSPANNUNGSNETZKABEL

BETApower® XKDT-YT M20 (20/12 kV)
Verstärkt, Witterungs- und Wasserbeständig

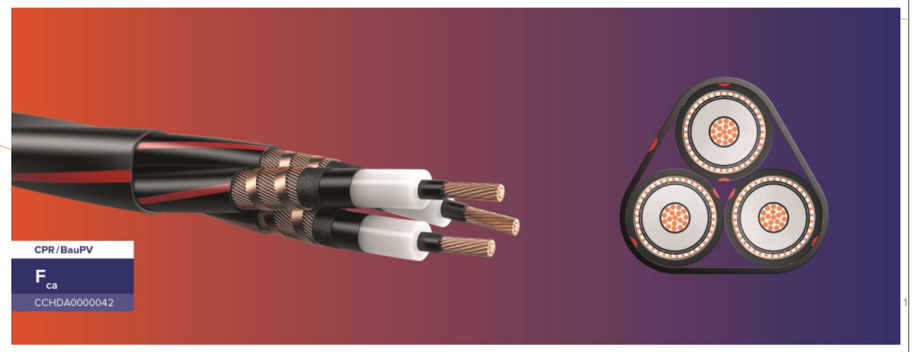

Parzelle 10260
Rähtische Bahn AG
(RhB), 7001 Chur

Parzelle 11457
Arosa Energie,
7050 Arosa

Verlegung des MS-Kabels XKDT-YT
3x1x240/35 mm2 in neue Rohranlage

Demontage best. Kabel

Parzelle 10264
Polit. Gemeinde
Arosa

Parzelle 10270
Verena Geisser,
7001 Chur

Parzelle 10269
Rhätische Bahn AG
(RhB) 7001 Chur

Parzelle 10271
Erbengemeinschaft
Mattli Peter:
- Sylvia Mattli
- Martina Tupan
- Renato Mattli
-Jolanda Attenhofer

TS Bahnhof Langwies

VK Alte Gassa 2

VK Alte Gasse 1

Palätscherstrasse

Bahnhofstrasse

Alte Gasse

Bahnhof 35

Kabelschacht 2x1.5m innen (oberirdisch)

Kabelschacht 1.5x1.5m innen (oberirdisch)

Rundschacht konisch (oberirdisch)

Talleitung Mast 21.1

arosaenergie	Datum: 26.10.2026
Beschreibung: Trasseplan	Zeichner: P.Aerni
Titel: MS Kabel Bahnhof Langwies – Talleitung Mast 21.1	Massstab: 1:500