SEFA

Ch. de l'Ouriettaz 173
1170 Aubonne
Tél. (021) 821 54 00

SEFA

Plan numéro : SCH_SEFA

Mise à jour le : 07.12.2021
Imprimé le : 07.12.2021

Schéma Orthogonal MT

LEGENDE

STATIONS TRANSFORMATRICES ET DE COUPLAGE

1. STATION PROPRIETE DE L'AUBONNE

- STATION CABINE PRIVEE SANS OU AVEC PARAFOUDRE
- REDRESSEUR
- AUTOPRODUCTEUR MT

2. STATION PROPRIETE DE LA SOCIETE ELECTRIQUE DES FORCES DE L'AUBONNE

- STATION CABINE, SANS OU AVEC PARAFOUDRE
- STATION SANS PROTECTION INDIVIDUELLE MT DU TRANSFO, SANS OU AVEC PARAFOUDRE
- STATION DE COUPLAGE MT, SANS OU AVEC PARAFOUDRE.
- STATION AERIENNE
- STATION AERIENNE SANS PROTECTION INDIVIDUELLE MT DU TRANSFO
- STATION AERIENNE EN ARRET
- STATION AERIENNE EN LIGNE
- JEUX DE BARRES MT FICTIFS
- STATION MT/BT COMPLEXE

APPAREILS

- CELLULE DE MESURE
- TRANSFORMATEUR MT/MT
- AUTOTRANSFORMATEUR
- DISJONCTEUR AVEC RELAIS IMAX ET REENCL. AUTOMATIQUE
- DISJONCTEUR COMMANDE PAR UN AUTRE AUTOMATISME (IMAX, UMIN, ...)
- POINT DE COUPURE MT TRANSFO
- SECTIONNEUR DE CHARGE
- CONNEXION SUR APPAREIL PAS MANOEUVRABLE
- CELLULE DE CONNEXION SUIVIE D'UN POINT DE COUPURE MT TRANSFO
- SECTIONNEUR MT FERME POUR STATION
- SECTIONNEUR MT FERME POUR STATION COMPLEXE
- SECTIONNEUR MT DECLASSE FERME POUR STATION
- SECTIONNEUR MT DECLASSE FERME POUR STATION COMPLEXE
- DISJONCTEUR MT FERME POUR STATION
- DISJONCTEUR MT AVEC MAT FERME POUR STATION
- DISJONCTEUR MT FERME POUR STATION COMPLEXE
- DISJONCTEUR MT A FERMER POUR MAT LIGNE FERMEE
- APPAREIL NON MANOEUVRABLE MT FERME
- APPAREIL NON MANOEUVRABLE MT FERME POUR STATION COMPLEXE

- BOITE DE DERIVATION
- MISE A TERRE ET EN C.C.
- PARAFOUDRE

Fonction des appareils

- APPAREILS SANS DECLENCHEMENT PAR RELAIS AVEC TELECOMMANDE / INTERRUPTEUR AERIEN TELECOMMANDE
- APPAREILS AVEC DECLENCHEMENT PAR RELAIS AVEC TELECOMMANDE
- APPAREILS SANS DECLENCHEMENT PAR RELAIS AVEC TELESURVEILLANCE
- APPAREILS AVEC DECLENCHEMENT PAR RELAIS AVEC TELESURVEILLANCE
- APPAREILS AVEC DECLENCHEMENT PAR RELAIS SANS TELECOMMANDE ET SANS TELESURVEILLANCE
- APPAREILS MANOEUVRABLES PAR DES TIERS SANS DECLENCHEMENT PAR RELAIS SANS (TELECOMMANDE ET TELESURVEILLANCE)
- APPAREILS DONT L'ETAT DE COUPLAGE EST OUVERT

LIGNES ET CABLES

- LIGNE MT
- CABLE SOUTERRAIN MT
- LIGNES MT SUR SUPPORT COMMUN
- LIGNES HT ET MT SUR SUPPORT COMMUN
- INTERRUPTEUR
- INTERRUPTEUR DE CHARGE A NE PAS FERMER SUR COURT-CIRCUIT
- INTERRUPTEUR DE CHARGE
- INTERRUPTEUR OUVERT EN SERVICE NORMAL
- TRAVAIL SOUS TENSION
- TRAVAIL SOUS TENSION OUVERT
- LIMITE DE TENSION
- LIMITE DES RESEAUX

TYPES DE CABLES

P : ISOLATION PAPIER
T : ISOLATION POLYETHYLENE
X : ISOLATION POLYETHYLENE RETICULE
G : ISOLATION E.P.R.
XD : ISOLATION POLYETHYLENE

3. POSTE
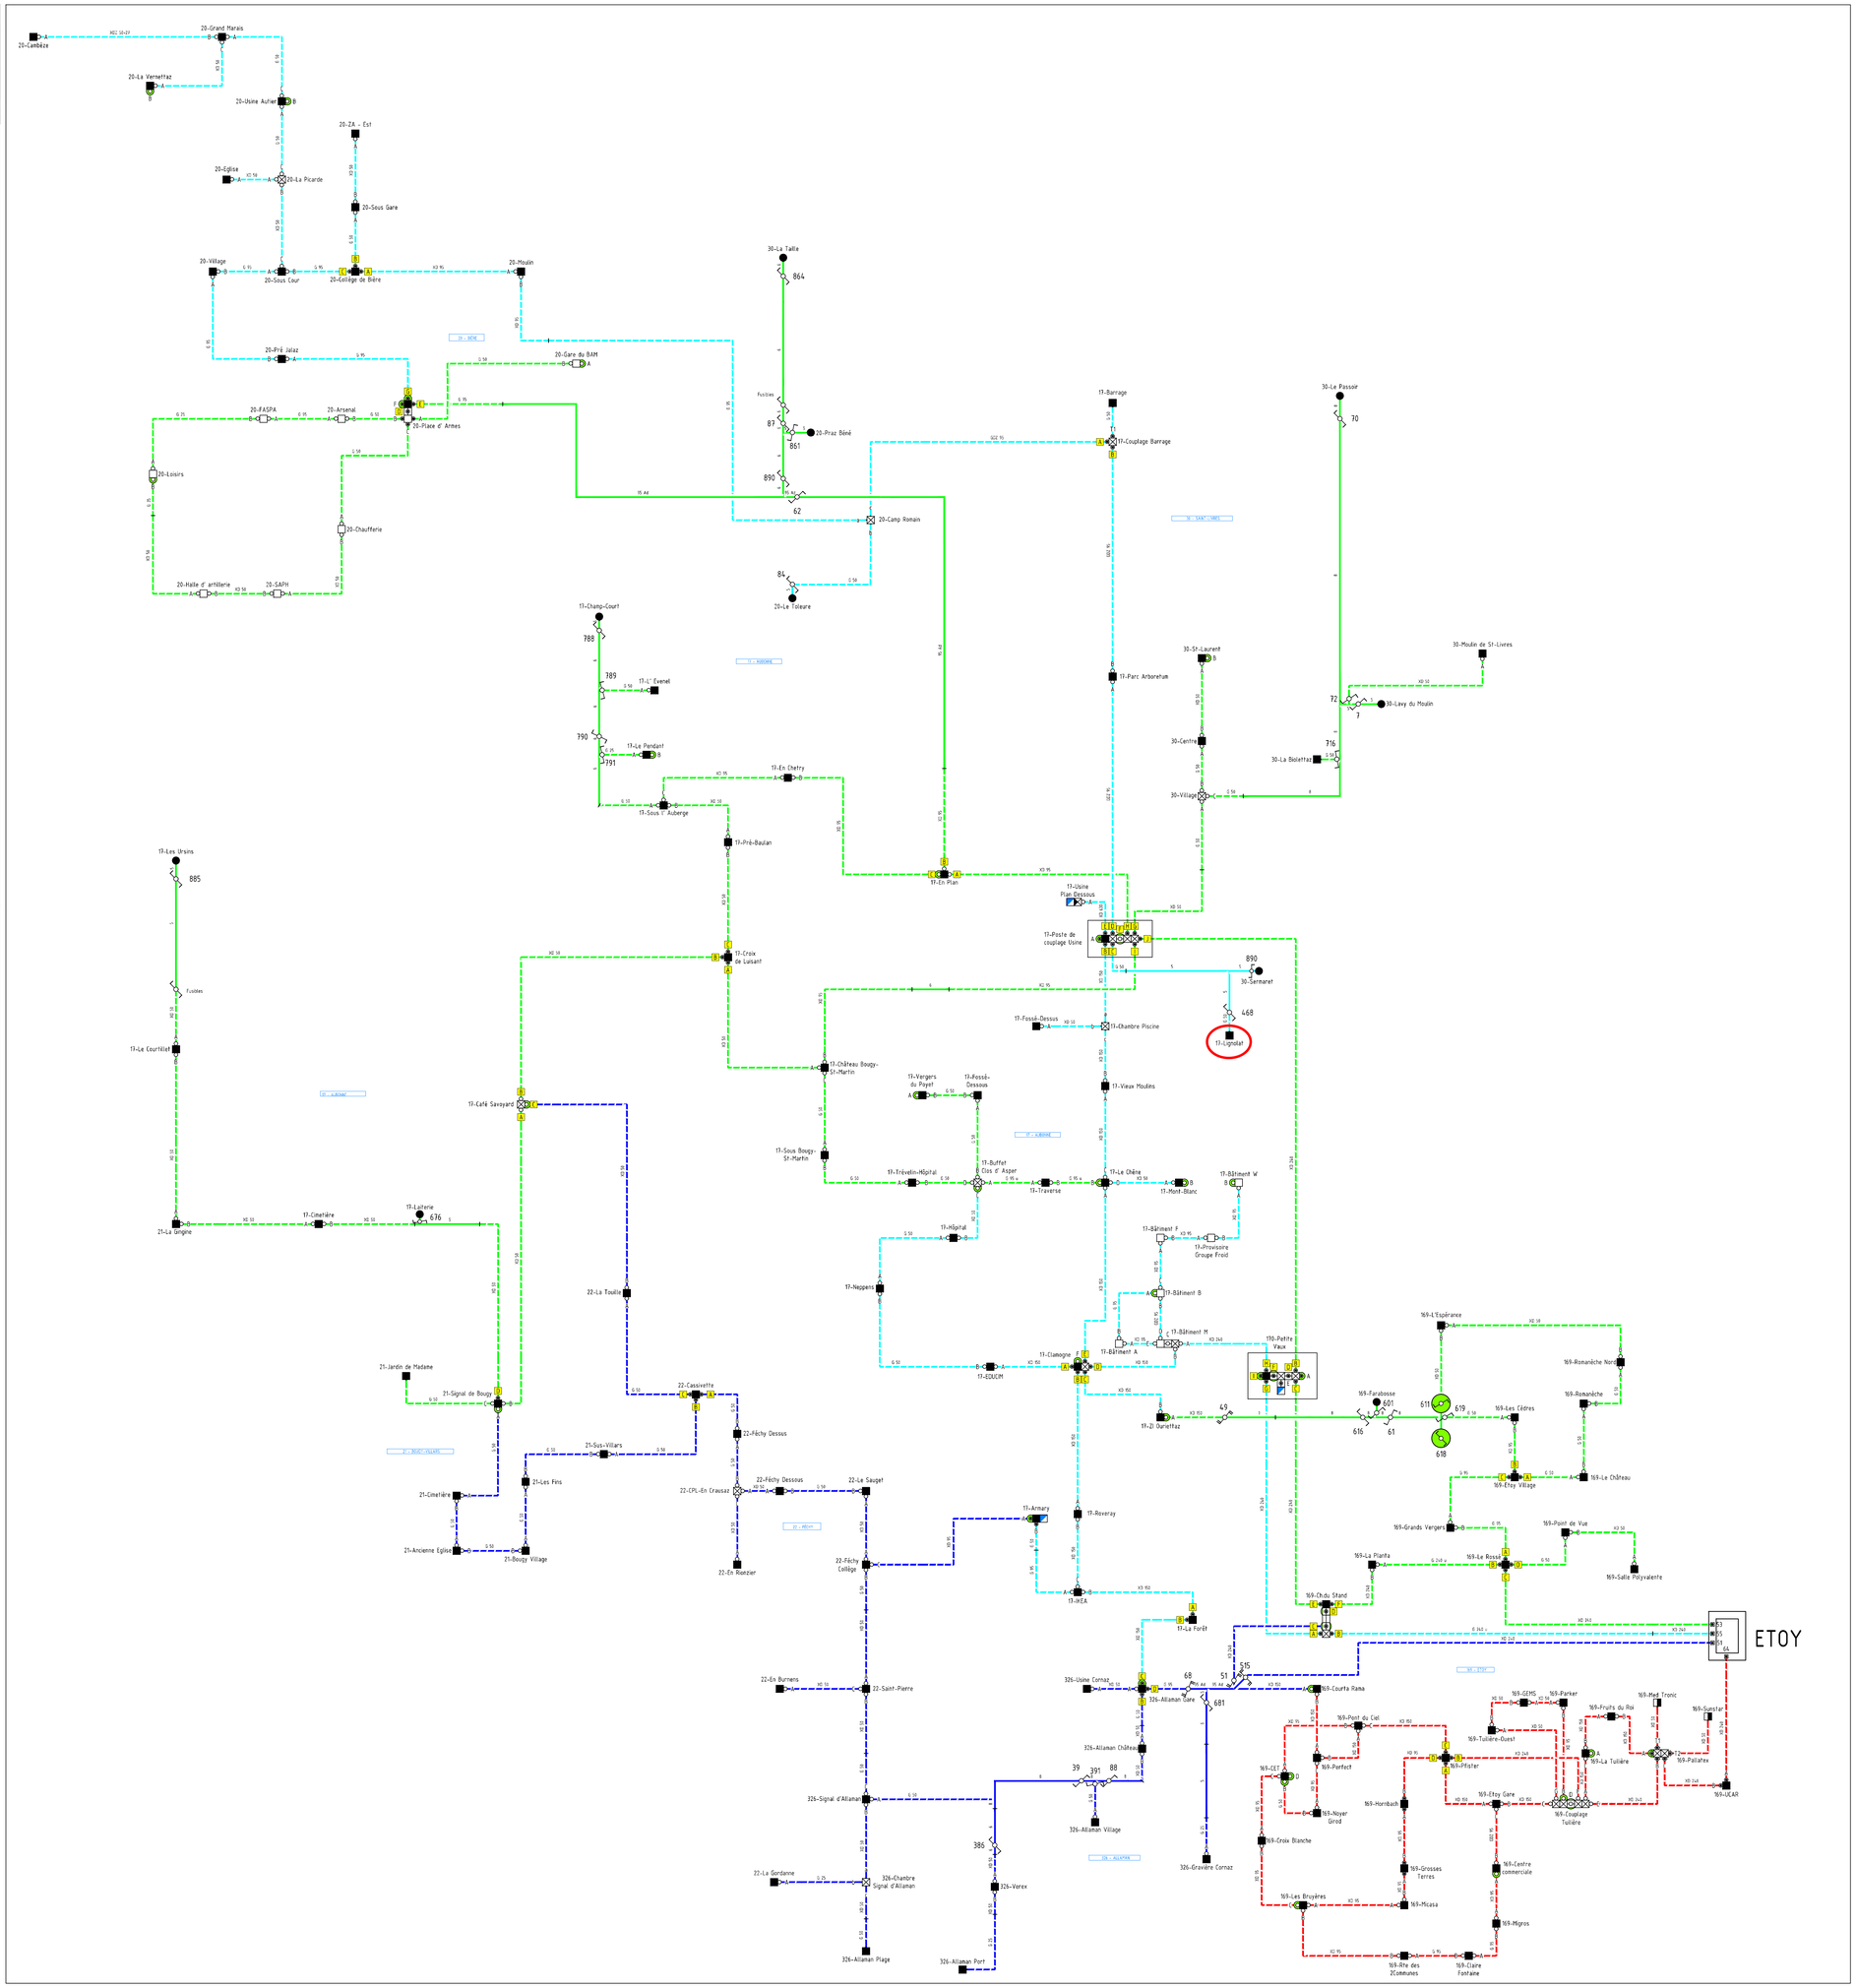
- CONNEXION LIGNE AU POSTE FERME