



Rue de Lausanne 53
1110 MORGES 1
Tél. (021) 802 91 11


COMMUNE de RENNAZ

Rte Bey 6

Plan d'ensemble

Dessiné	13.12.2024	die
Modifié		
Modifié		
Echelle	1: 5000	
MAN		
007630		

- | | | | | | |
|--|---------------------------------|--|----------------------------|--|-----------------------------|
| | Station électrique projetée | | Ligne souterraine projetée | | Ligne souterraine existante |
| | Station électrique supprimée | | Ligne aérienne projetée | | Ligne aérienne existante |
| | Stations électriques existantes | | Ligne à supprimer | | |

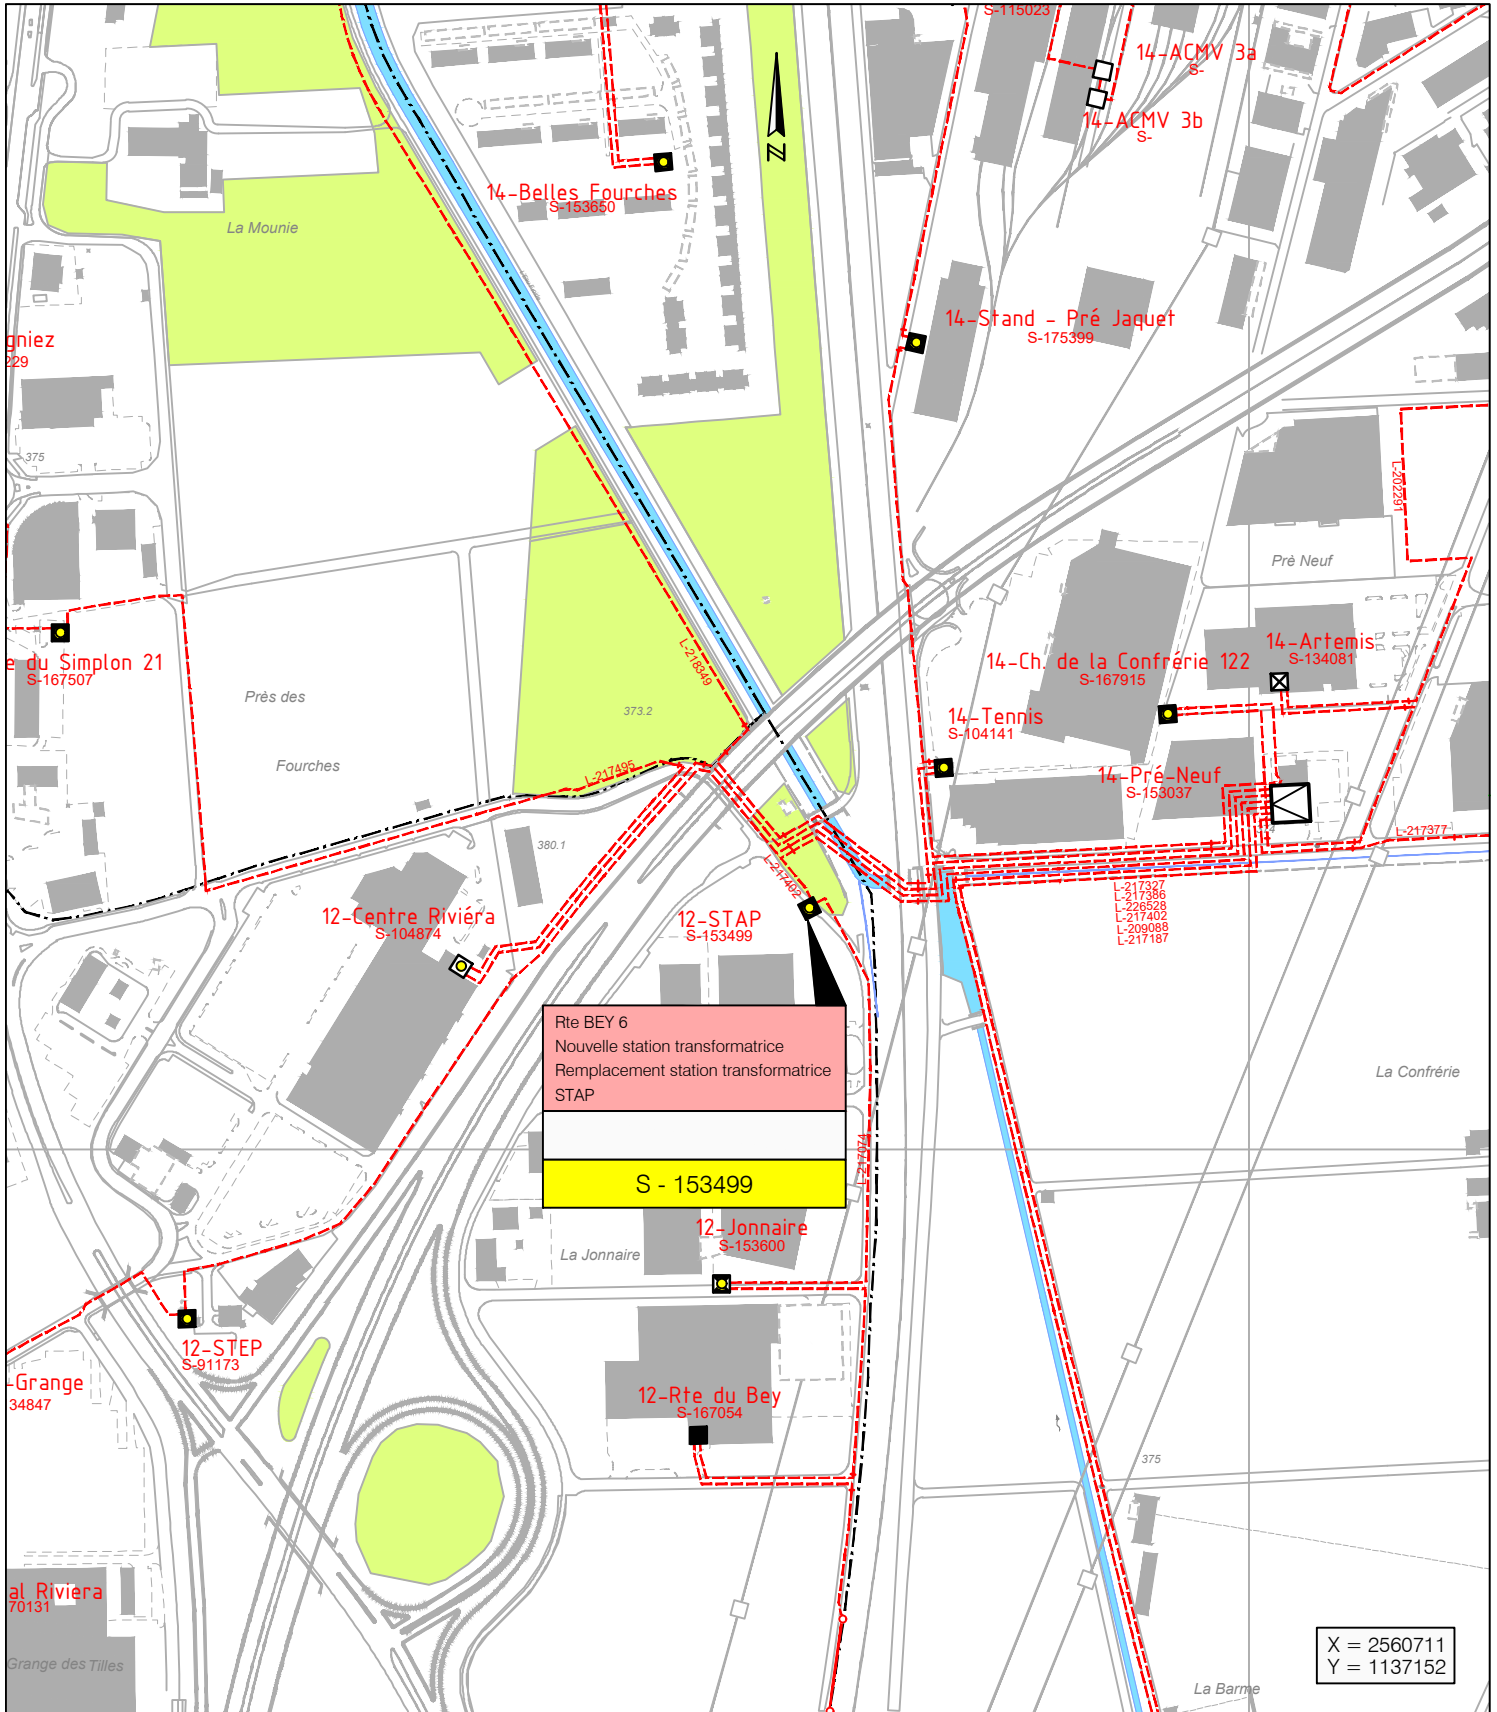

X = 2560711
Y = 1137152