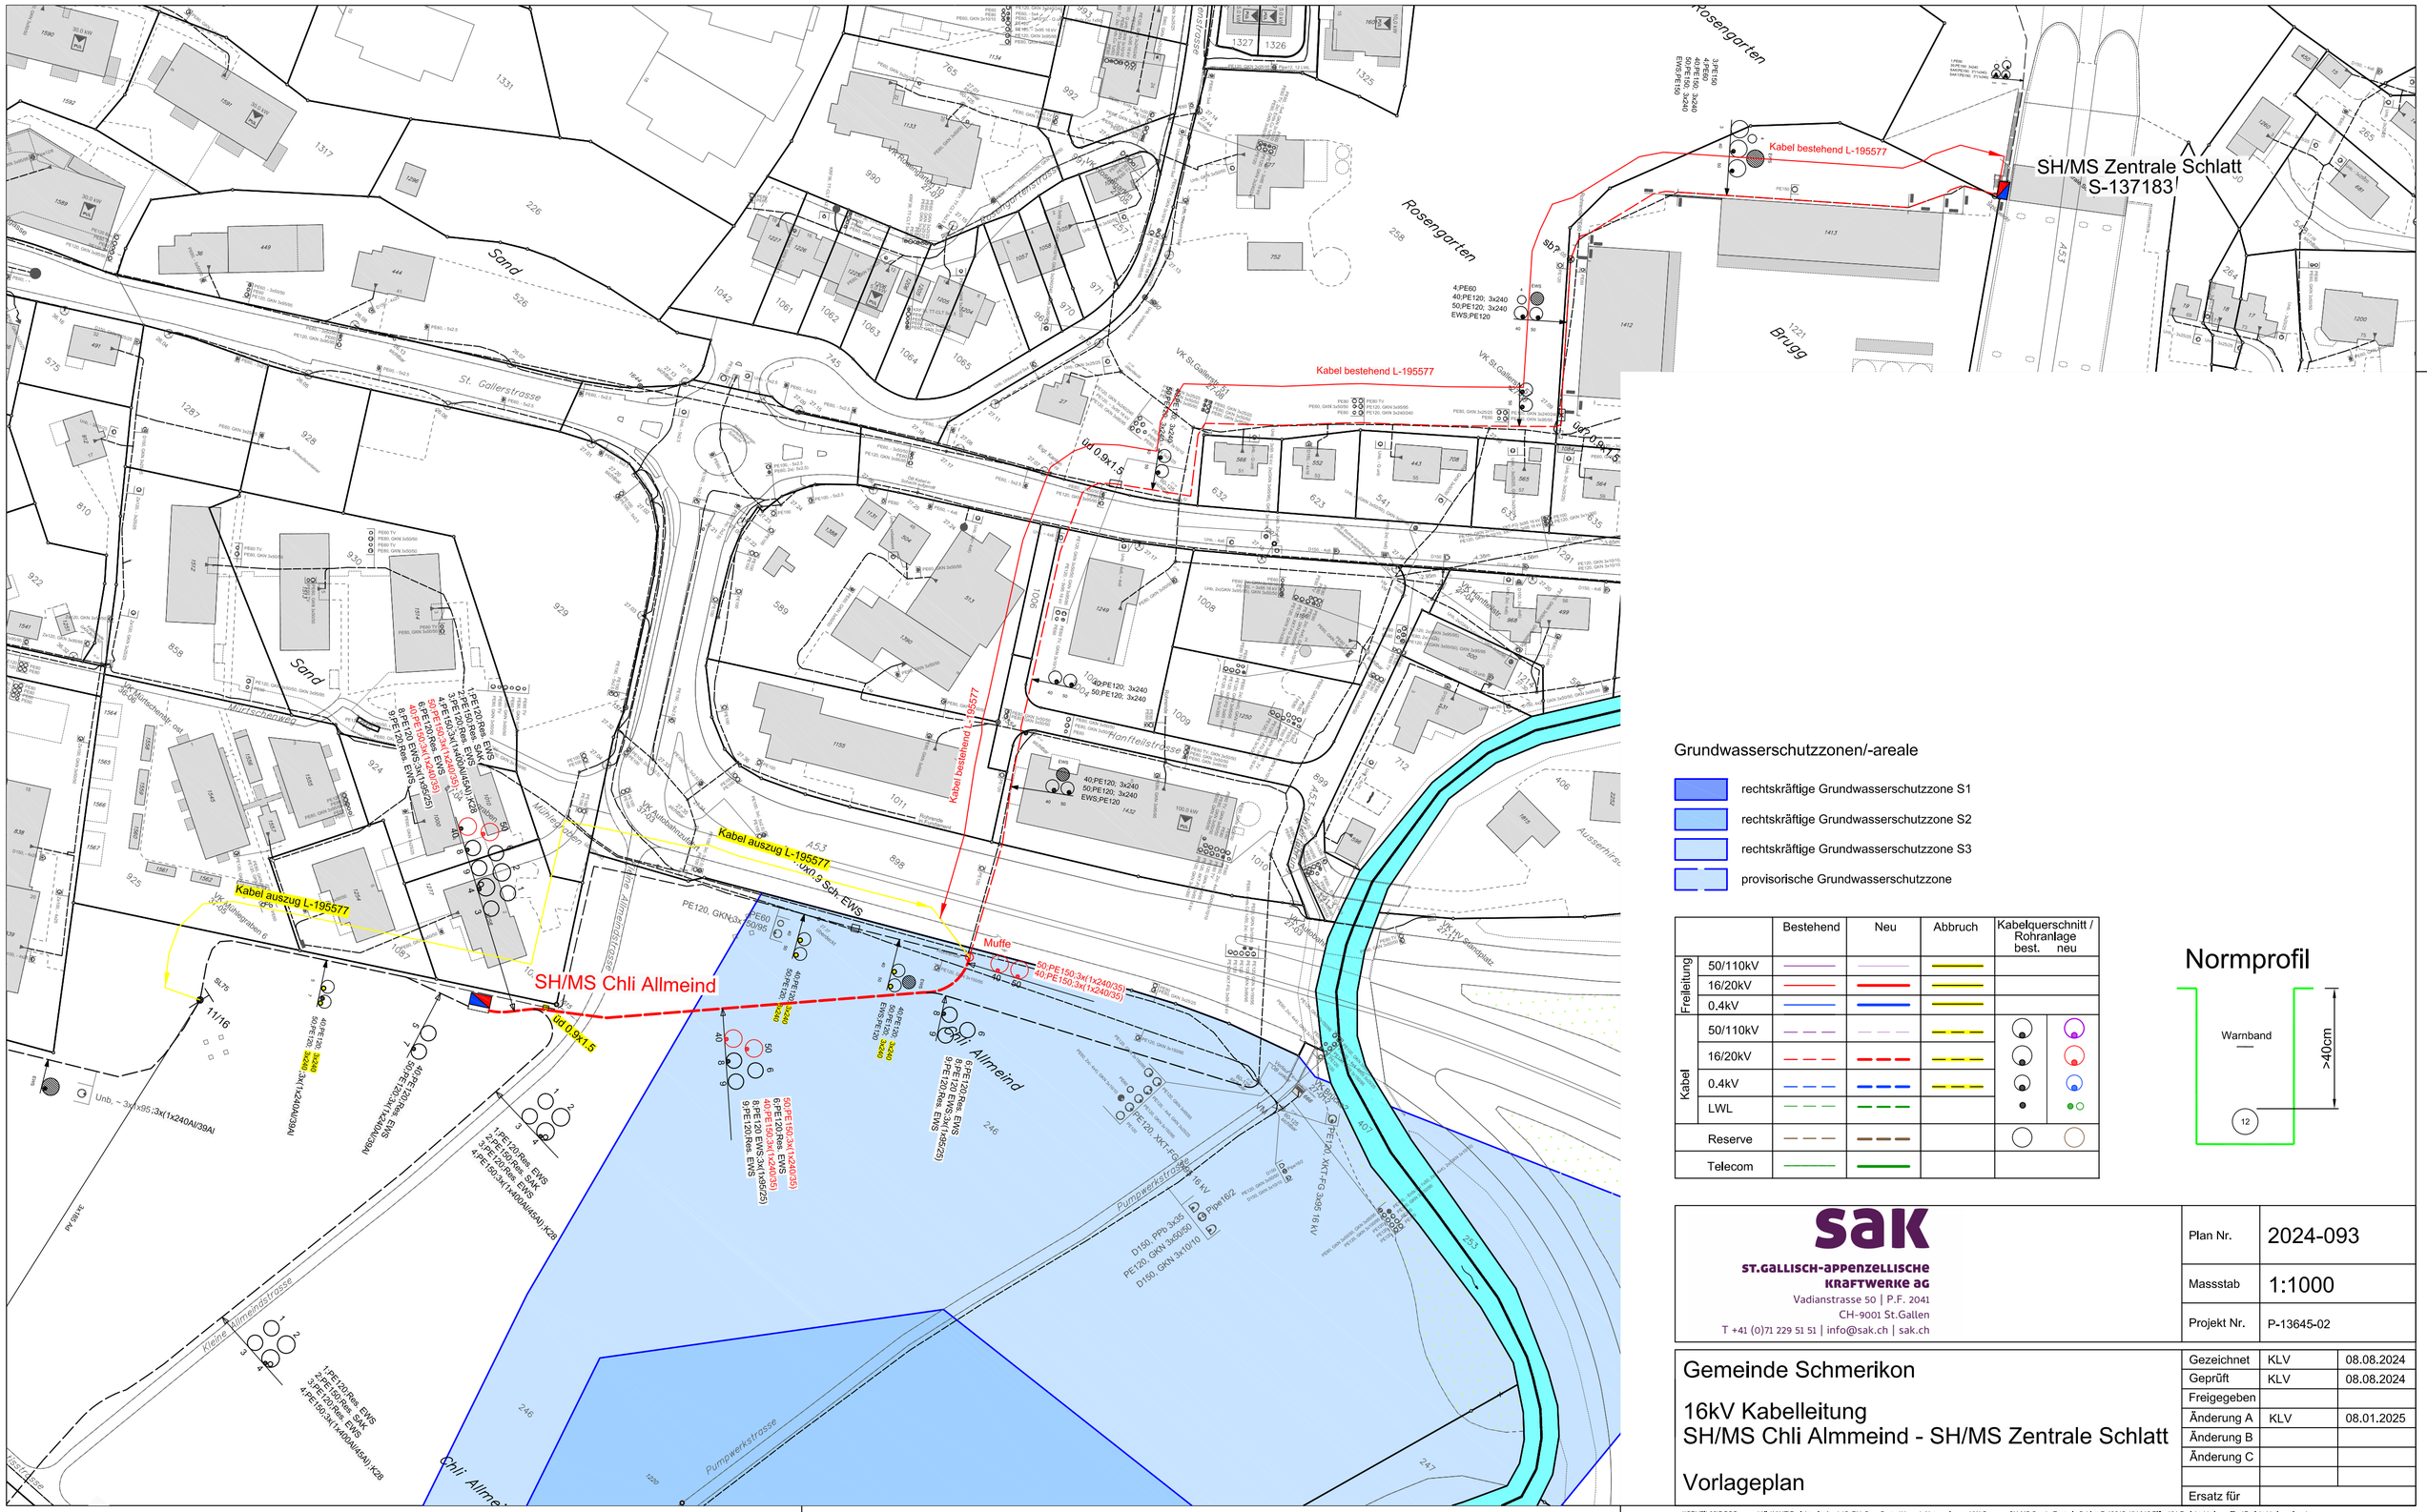

Grundwasserschutzzonen/-areale

- rechtskräftige Grundwasserschutzzone S1
- rechtskräftige Grundwasserschutzzone S2
- rechtskräftige Grundwasserschutzzone S3
- provisorische Grundwasserschutzzone

		Bestehend	Neu	Abbruch	Kabelquerschnitt / Rohranlage best.	neu
Freileitung	50/110kV					
	16/20kV					
	0.4kV					
Kabel	50/110kV					
	16/20kV					
	0.4kV					
	LWL					
Reserve						
Telecom						

Normprofil

sak
ST.GALLISCH-APPENZELLISCHE KRAFTWERKE AG
Vadianstrasse 50 | P.F. 2041
CH-9001 St.Gallen
T +41 (0)71 229 51 51 | info@sak.ch | sak.ch

Plan Nr.	2024-093
Massstab	1:1000
Projekt Nr.	P-13645-02

Gemeinde Schmerikon

16kV Kabelleitung
SH/MS Chli Almmeind - SH/MS Zentrale Schlatt

Vorlageplan

Gezeichnet	KLV	08.08.2024
Geprüft	KLV	08.08.2024
Freigegeben		
Änderung A	KLV	08.01.2025
Änderung B		
Änderung C		
Ersatz für		

\\SRVFIL02\DGSGruppen\Alle\NNE\Projekte_laufende\5_RV_See_Gaster\Uznach Netzsanierung UW Grynau - SH-MS Sand - Zentrale Schlatt P-13645_KLV\16 Pläne\01 Projekt_Vorlagepläne\Projekt-Vorlageplan.dwg