


Prinzipschema PVA Trafostation

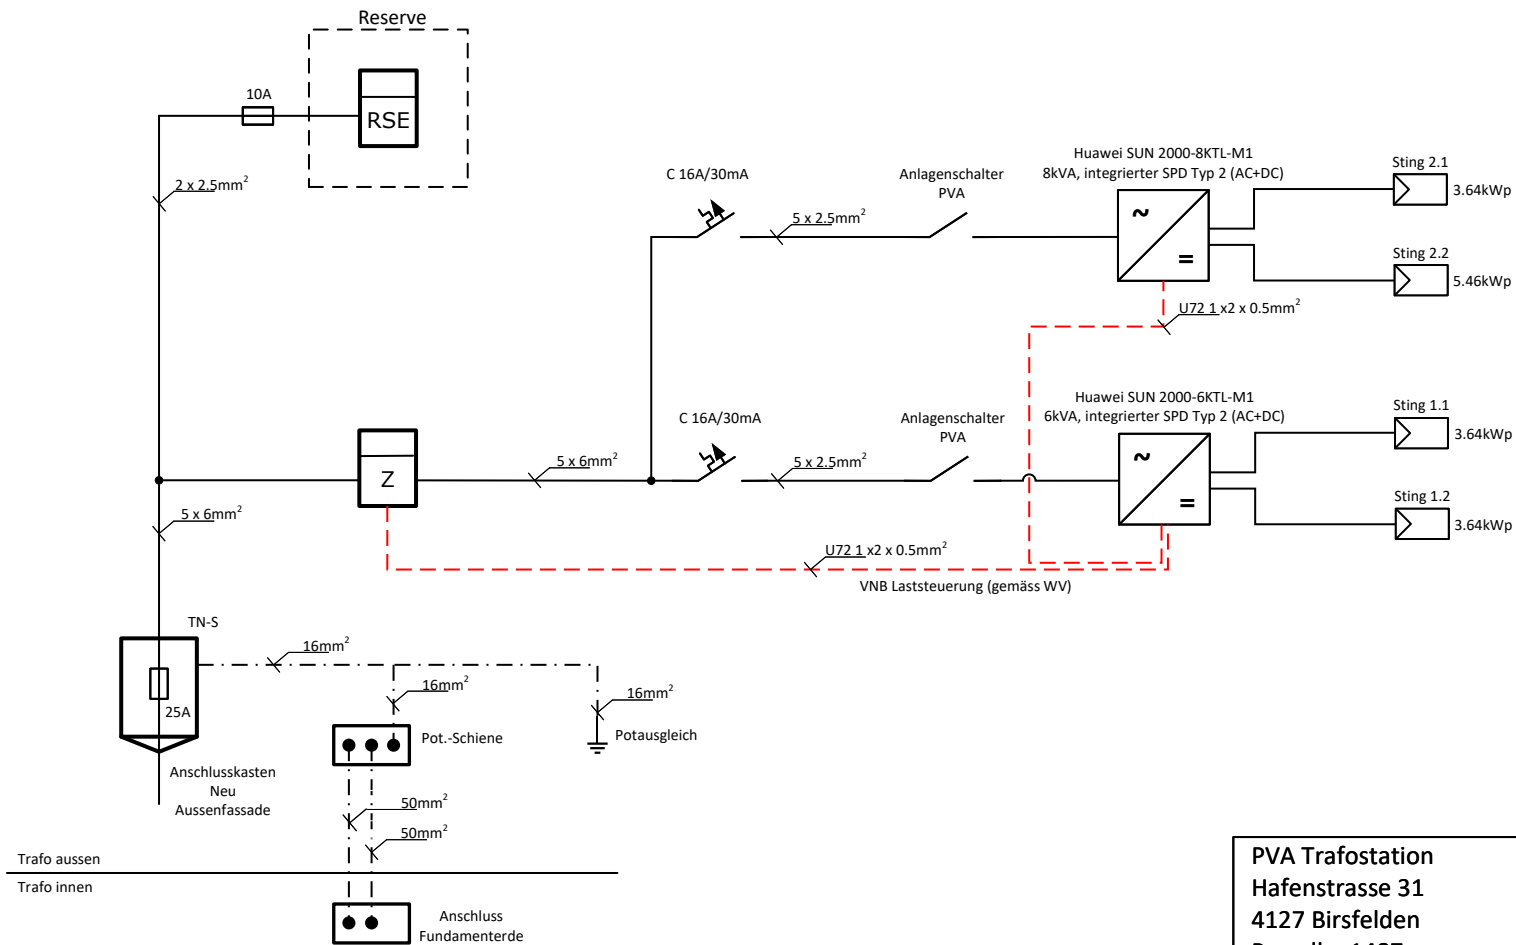

PVA Trafostation
Hafenstrasse 31
4127 Birsfelden
Parzelle: 1487
Stationsnummer: 11.015

Erstellt durch: ZES / 06.02.2025

Sebastian Zelenka
Projektleiter
+41 61 415 47 73
Solar@primeo-energie.ch



Primeo Netz AG
Weidenstrasse 27
CH-4142 Münchenstein 1
T+41 61 415 41 41
info@primeo-energie.ch