



10kV Schema Situation bestehend

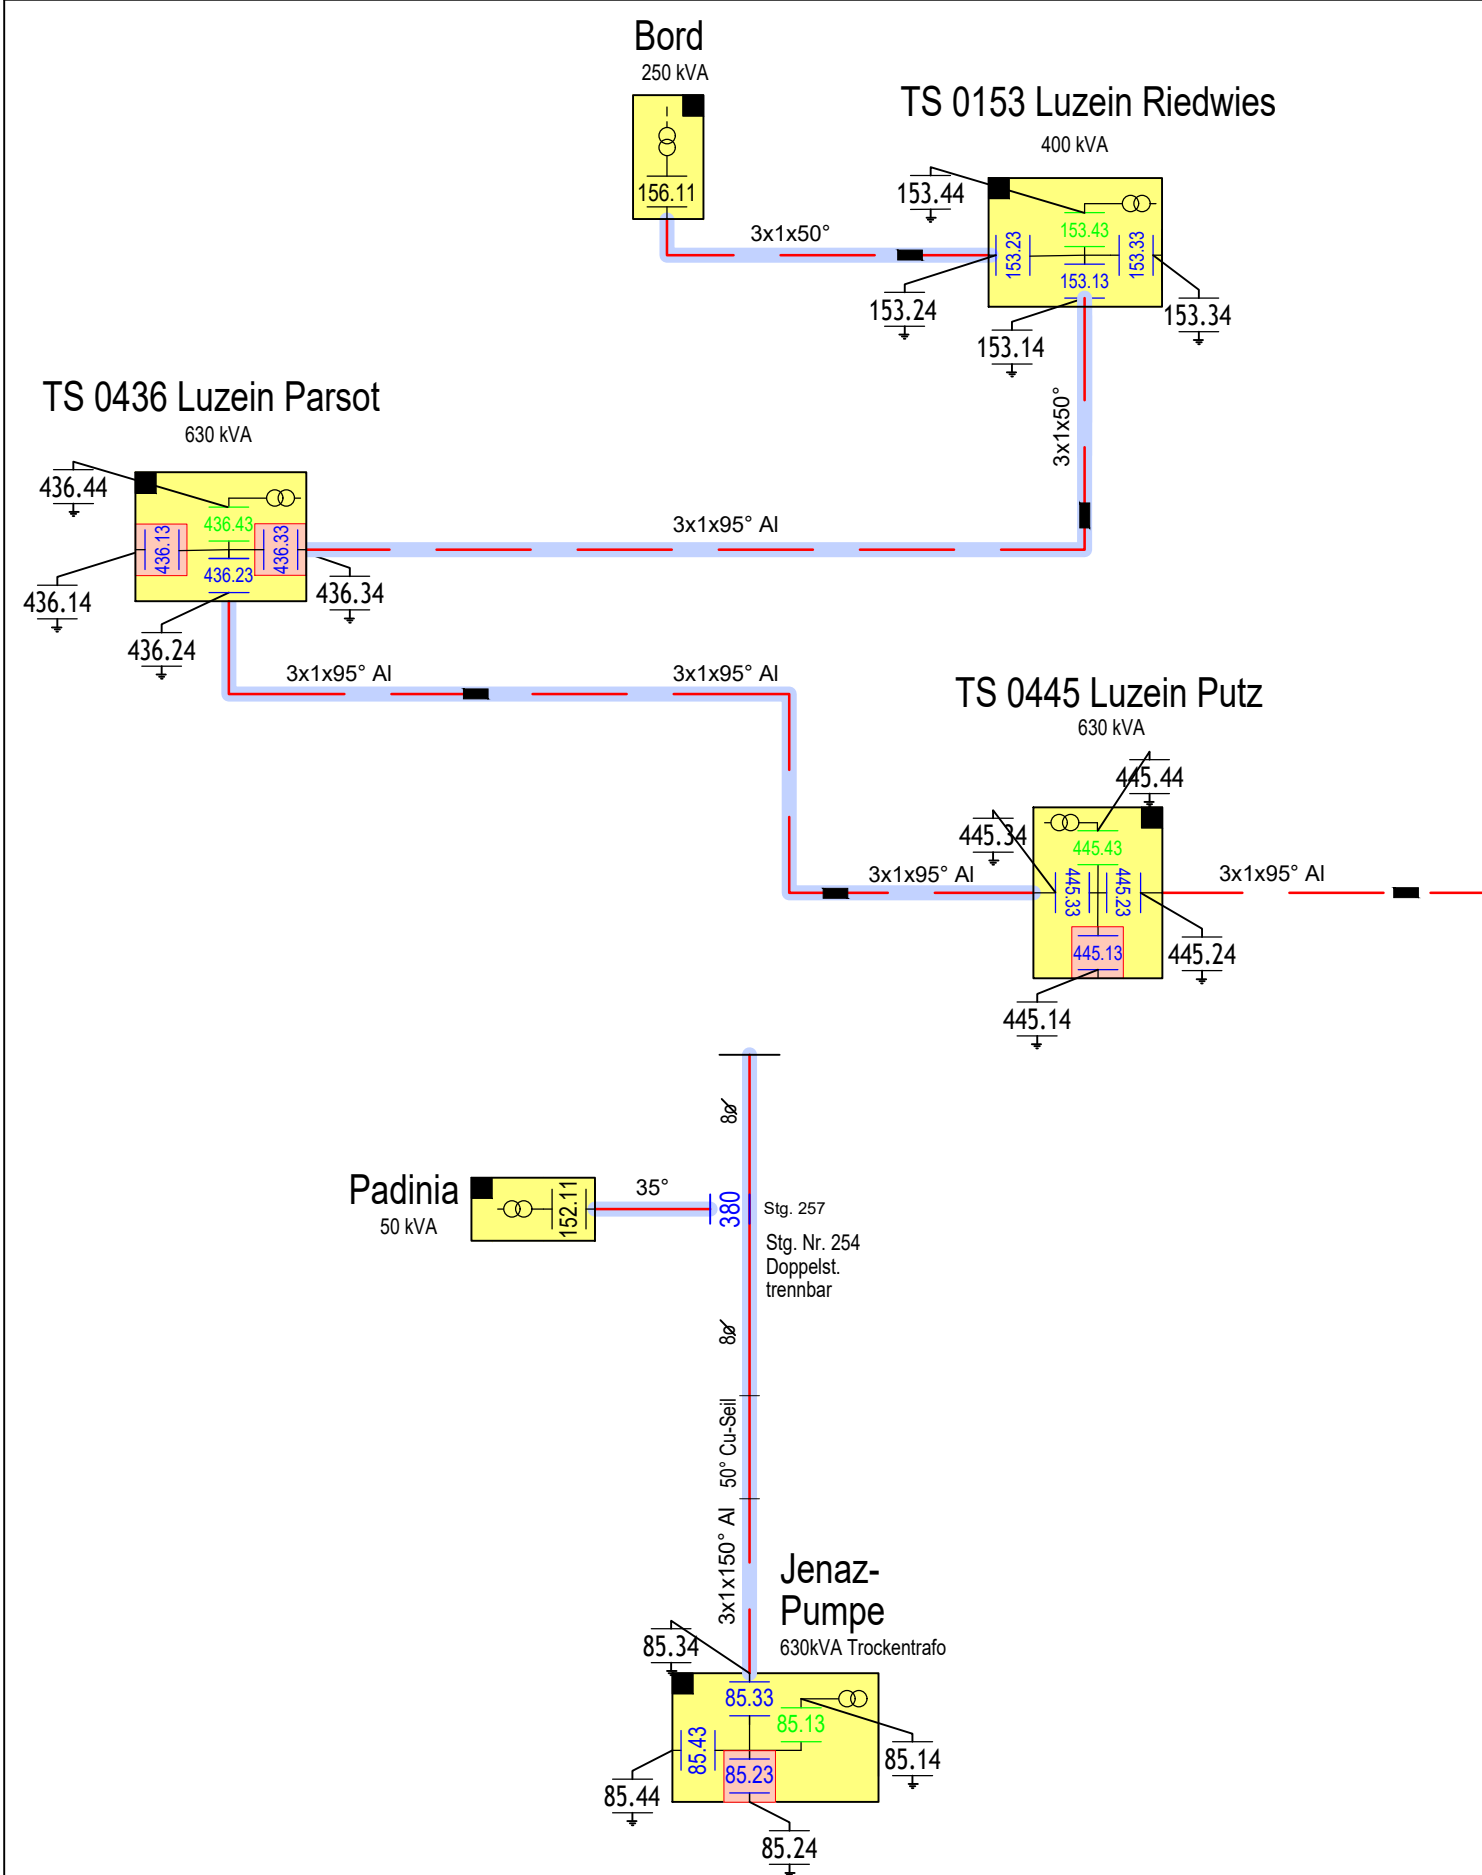

10kV Schema Situation neu

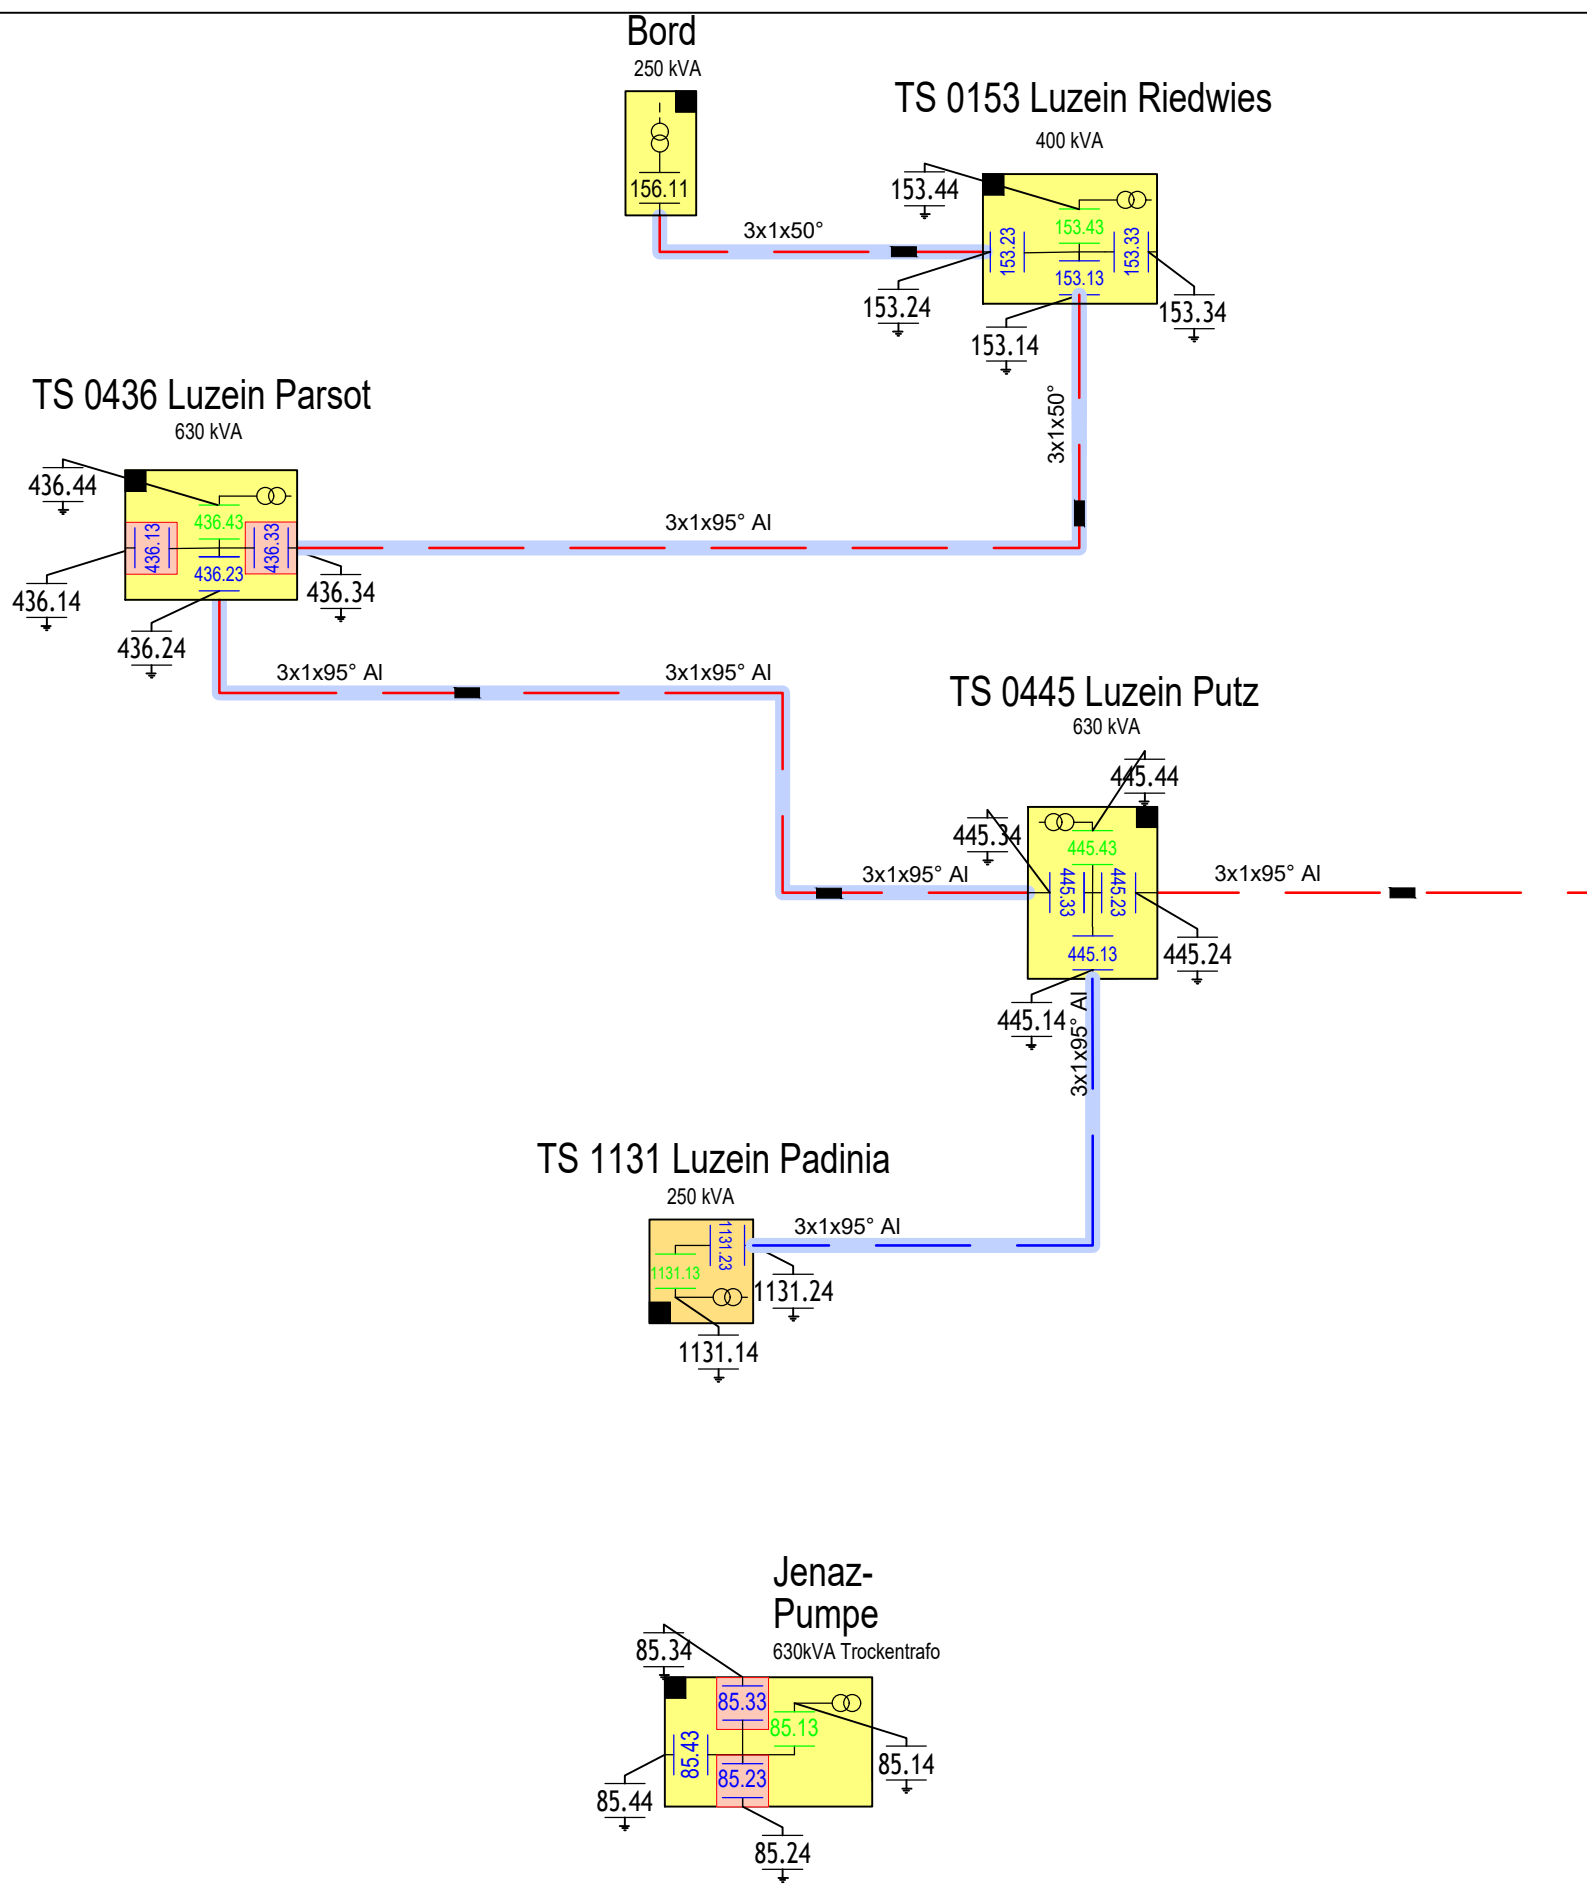

LEGENDE:

Gebäude Trafo-Stationen

- Ganz Eigentum der Werke
- Ganz Eigentum Dritter
- Neubau / Umbau/ Provisorium
- Demontage

Leitungen und Schalter

- Kabelleitungen noch nicht in Betrieb
- Freileitungen (H.Sp.) RE
- Leitungen (N.Sp.)
- Freileitungen (H.Sp.) Fremde
- Kabelleitungen Fremde
- Kabelleitungen RE
- Kabelleitungen Neu
- Leitungen Demontage
- Trennschalter
- Lasttrennschalter
- Leistungsschalter
- Lasttrennschalter mit Sicherungen
- Erdtrenner
- Netztransformator 10kV / 398V
- Messung 10kV
- Normalschaltzustand (Schalter offen)
- PV-Anlage
- Störungsindikator für Freileitungen

LUZEIN

KABELLEITUNG 1-30KV

TS Luzein Padinia

10kV Schema alt-neu

☒ Vorprojekt ☐ Bauprojekt ☐ Eingabeprojekt ☐ Submissionsprojekt ☐ Ausführungsprojekt ☐ Wie gebaut

REPOWER

Kraftwerk Küblis
7240 Küblis

Tel. 081 839 71 11
Fax 081 839 72 99

E-Mail: hello@repower.com
www.repower.com

Ablage - Code
REN.PR.LUZG.KL03.PL
Plan Nr.

1010.1

Datum 30.01.2025

Gez. ray

Visum

Format Spezial

Massstab

Seiten Nr. 3 / 3