


Oberweningen

1:5000

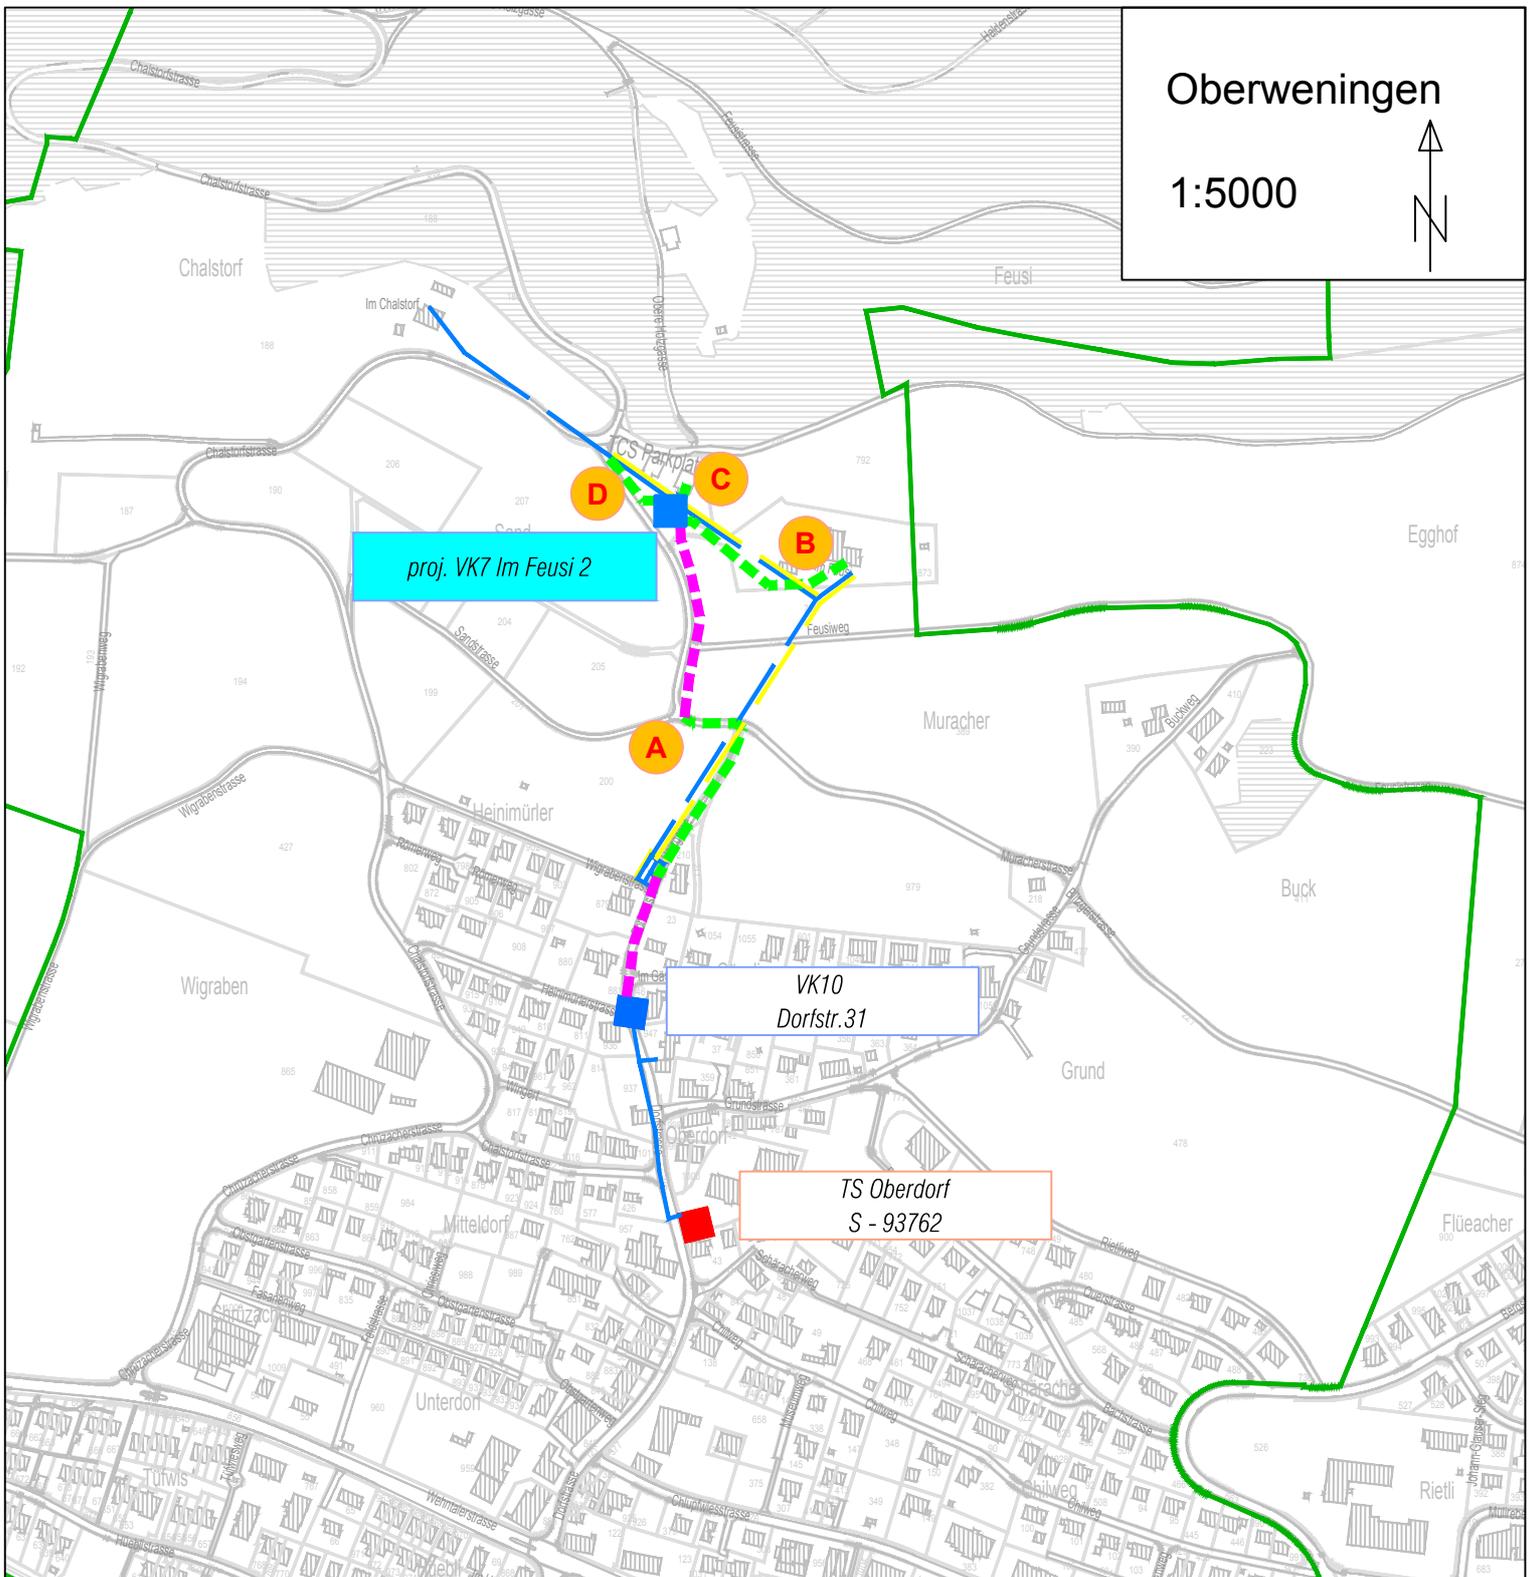

-  best. MS-Leitungen
-  Abbruch / Stilllegung MS-Leitungen
-  best. NS-Leitungen 0.4kV
-  Abbruch / Stilllegung NS-Leitungen 0.4kV
-  best. NS-Leitungen 1kV
-  Abbruch / Stilllegung NS-Leitungen 1kV
-  neue NS-Leitung mit Tiefbau
-  Einzug NS-Kabel in best. Rohranlage

-  **A** proj. Kabel 3x240Alse/150 GKN 0.4kV
-  **B** proj. Kabel 3x25/25 CU GKN 0.4kV
-  **C** proj. Kabel 3x25/25 CU GKN 0.4kV
-  **D** proj. Kabel 3x25/25 CU GKN 0.4kV